



KEY-PLAN

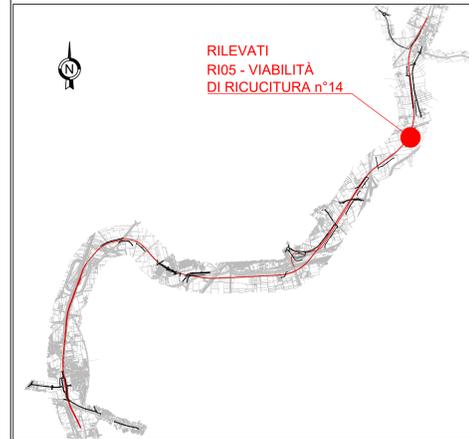


SEZIONE N. 8  
DIST. PROG.: 105.72

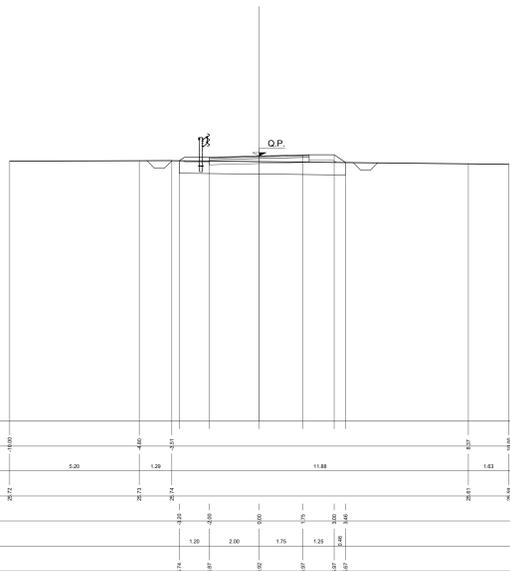


R RIPORTO 1.36  
D STRATO DI FONDAZ. 0.80  
F FOSSI 0.40  
R RILEVATO 0.09  
S SCOTICO 3.35  
ST STERNO 4.00  
a STRATO DI USURA 4.00  
b BINDER 4.00  
v TERRENO VEGETALE 2.66

R RIPORTO 2.64  
D STRATO DI FONDAZ. 0.80  
F FOSSI 0.40  
R RILEVATO 0.09  
S SCOTICO 3.35  
ST STERNO 4.00  
a STRATO DI USURA 4.00  
b BINDER 4.00  
v TERRENO VEGETALE 3.10

SEZIONE N. 11  
DIST. PROG.: 188.75

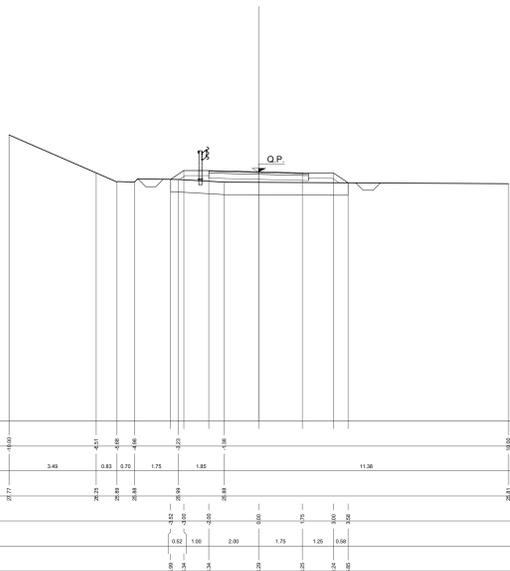


SEZIONE N. 9  
DIST. PROG.: 114.32

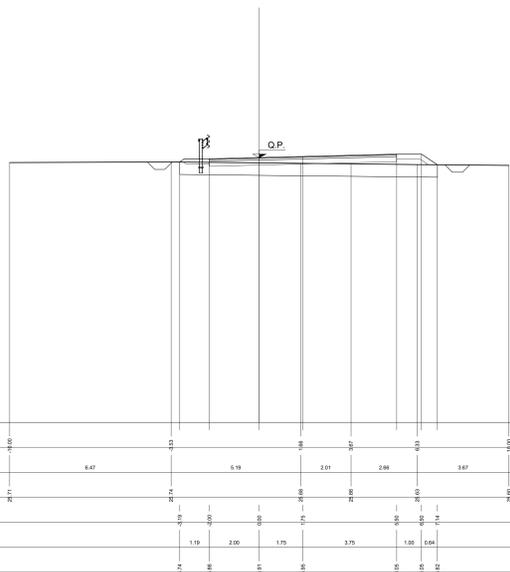


S STERNO 8.10  
R RIPORTO 0.98  
D STRATO DI FONDAZ. 0.80  
F FOSSI 0.40  
R RILEVATO 0.09  
S SCOTICO 4.42  
ST STERNO 4.00  
a STRATO DI USURA 4.00  
b BINDER 4.00  
v TERRENO VEGETALE 5.35

SEZIONE N. 12  
DIST. PROG.: 200.00

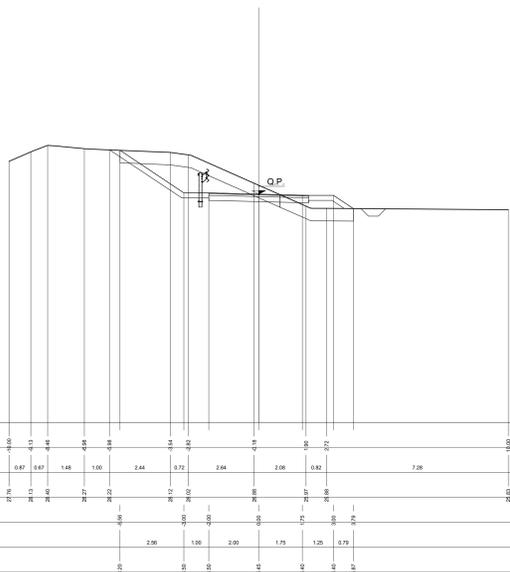


SEZIONE N. 10  
DIST. PROG.: 150.00

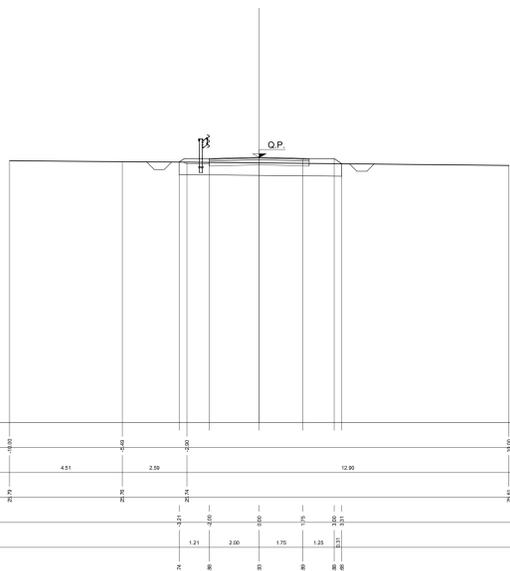

S STERNO 0.64  
R RIPORTO 0.28  
D STRATO DI FONDAZ. 0.80  
F FOSSI 0.39  
R RILEVATO 3.27  
S SCOTICO 4.30  
ST STERNO 4.26  
a STRATO DI USURA 4.00  
b BINDER 4.00  
v TERRENO VEGETALE 3.19

SEZIONE N. 13  
DIST. PROG.: 204.58

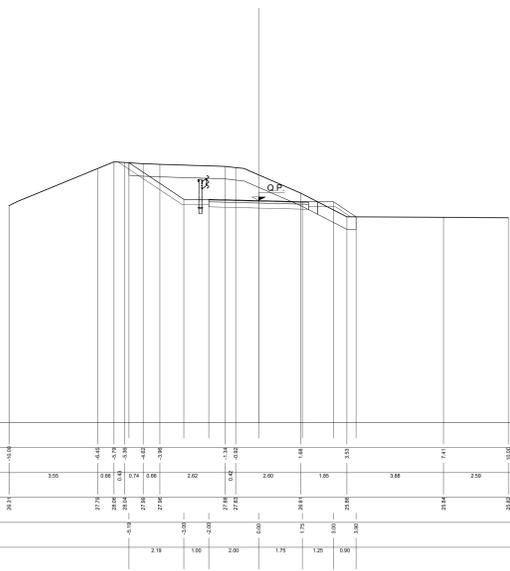

COMMITTENTE: **RFI** RETE FERROVIARIA ITALIANA GRUPPO FERROVIE DELLO STATO ITALIANO

DIREZIONE LAVORI: **ITALFERR** GRUPPO FERROVIE DELLO STATO ITALIANO

APPALTATORE: **salini impregilo** MANDATARIA; **ASTALDI** MANDANTE

PROGETTAZIONE: **SYSTRA** MANDATARIA; **SOTECNI** MANDANTE; **ROCKSOIL** MANDANTE

**PROGETTO ESECUTIVO**

**LINEA FERROVIARIA NAPOLI - BARI, TRATTA NAPOLI-CANCELLO, IN VARIANTE TRA LE PK 0+000 E PK 15+585, INCLUSE LE OPERE ACCESSORIE, NELL'AMBITO DEGLI INTERVENTI DI CUI AL D.L. 133/2014, CONVERTITO IN LEGGE 164 / 2014**

DISEGNO

RILEVATI  
RI05 - RILEVATO DA KM 12+558,36 AL KM 13+202,33  
VIABILITA' DI RICUCITURA  
VIABILITA' N°14  
SEZIONI TRASVERSALI - Tav 2 di 3

APPALTATORE	PROGETTAZIONE
DIRETTORE TECNICO Ing. M. PANISI	DIRETTORE DELLA PROGETTAZIONE Ing. A. CHECCHI

COMMESSA LOTTO FASE ENTE TIPO DOC. OPERA/DISCIPLINA Progr. REV. SCALA:

**IF1M** **00** **E** **ZZ** **WA** **RI05/57** **002** **A** **1:100**

Rev.	Descrizione	Redatto	Data	Verificato	Data	Approvato	Data	Autorizzato	Data
A	EMMISSIONE	TRAMARESE	14/09/18	MARTUSCELLI	15/09/18	PAZZA	15/09/18	MARTUSCELLI	15/09/18

File: IF1M 0.0.E.ZZ.WA.RI.05.57.002-A.DWG n. Elab.: