Tratto in sinistra, dalla progressiva 13+580 alla progressiva 14+820

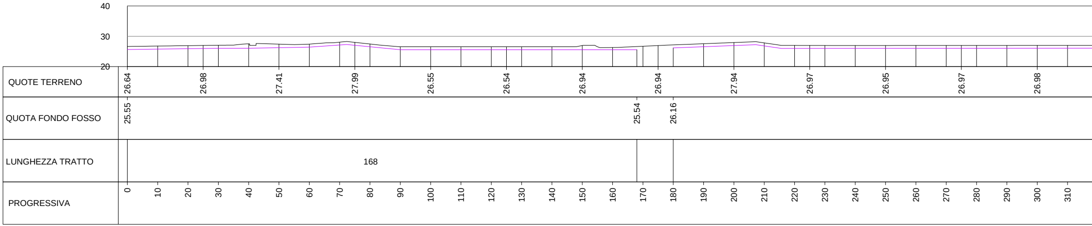

Tratto in destra, dalla progressiva 13+580 alla progressiva 14+820

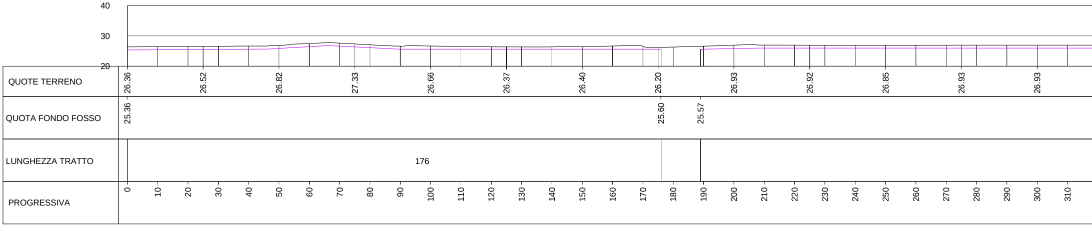

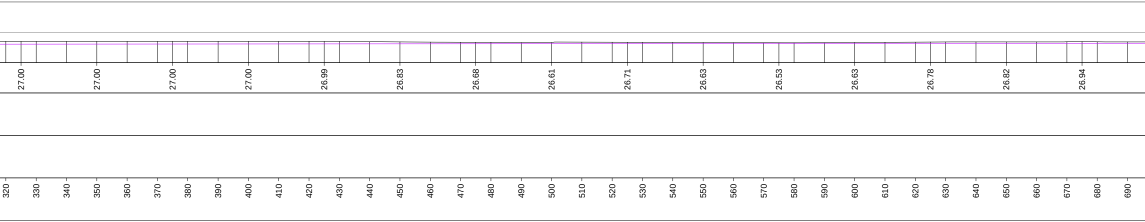

27.00
27.00
27.00
27.00
26.99
26.83
26.68
26.61
26.71
26.63
26.53
26.63
26.78
26.82
26.94
320
330
340
350
360
370
380
390
400
410
420
430
440
450
460
470
480
490
500
510
520
530
540
550
560
570
580
590
600
610
620
630
640
650
660
670
680
690

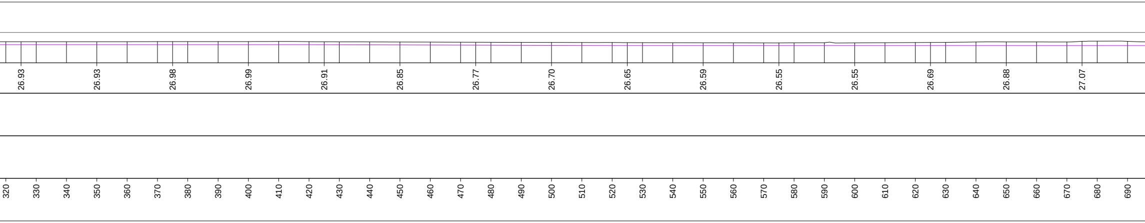

26.93
26.93
26.98
26.99
26.91
26.85
26.77
26.70
26.65
26.59
26.55
26.55
26.69
26.88
27.07
320
330
340
350
360
370
380
390
400
410
420
430
440
450
460
470
480
490
500
510
520
530
540
550
560
570
580
590
600
610
620
630
640
650
660
670
680
690

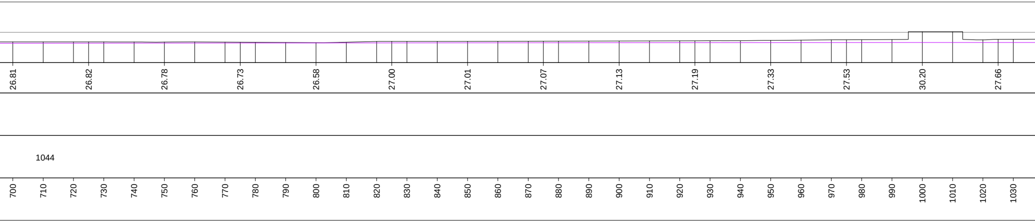
26.81
26.82
26.78
26.73
26.58
27.00
27.01
27.07
27.13
27.19
27.33
27.53
30.20
27.66
1044
700
710
720
730
740
750
760
770
780
790
800
810
820
830
840
850
860
870
880
890
900
910
920
930
940
950
960
970
980
990
1000
1010
1020
1030

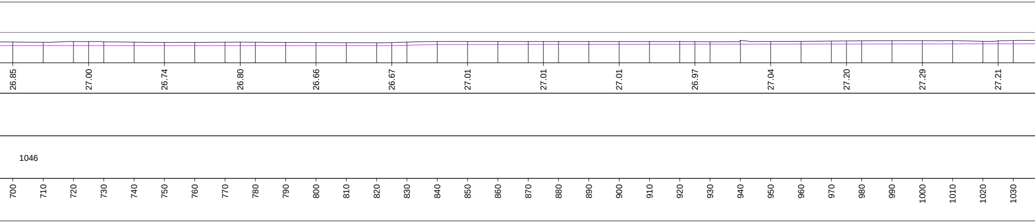
26.85
27.00
26.74
26.80
26.66
26.67
27.01
27.01
27.01
26.97
27.04
27.20
27.29
27.21
1046
700
710
720
730
740
750
760
770
780
790
800
810
820
830
840
850
860
870
880
890
900
910
920
930
940
950
960
970
980
990
1000
1010
1020
1030

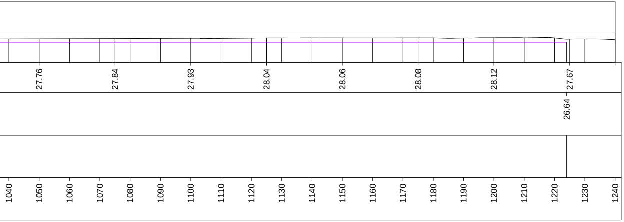
27.76
27.84
27.93
28.04
28.06
28.08
28.12
27.67
26.64
1040
1050
1060
1070
1080
1090
1100
1110
1120
1130
1140
1150
1160
1170
1180
1190
1200
1210
1220
1230
1240

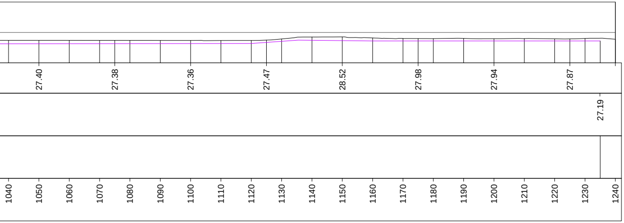
27.40
27.38
27.36
27.47
28.52
27.98
27.94
27.87
27.19
1040
1050
1060
1070
1080
1090
1100
1110
1120
1130
1140
1150
1160
1170
1180
1190
1200
1210
1220
1230
1240

COMMITTENTE:

RFI RETE FERROVIARIA ITALIANA
GRUPPO FERROVIE DELLO STATO ITALIANE

DIREZIONE LAVORI:

ITALFERR
GRUPPO FERROVIE DELLO STATO ITALIANE

APPALTATORE:
MANDATARIA: salini impregilo
MANDANTE: ASTALDI

PROGETTAZIONE:
MANDATARIA: SYSTRA
MANDANTI: SOTECNI SYSTRA GROUP
ROCKSOIL S.p.A. CONSULENZA E ASSISTENZA TECNICA nel campo della GEOINGEGNERIA

PROGETTO ESECUTIVO

LINEA FERROVIARIA NAPOLI - BARI, TRATTA NAPOLI-CANCELLO,
IN VARIANTE TRA LE PK 0+000 E PK 15+585, INCLUSE LE OPERE ACCESSORIE,
NELL'AMBITO DEGLI INTERVENTI DI CUI AL D.L. 133/2014, CONVERTITO IN LEGGE 164 / 2014

DISEGNO

RI - RILEVATI
RI06 - RILEVATO DA KM 13+582.76 A KM 14+827.00
PROFILO IDRAULIC0

APPALTATORE	PROGETTAZIONE	
DIRETTORE TECNICO Ing. M. PANISI	DIRETTORE DELLA PROGETTAZIONE Ing. A. CHECCHI	

COMMESSA	LOTTO	FASE	ENTE	TIPO DOC.	OPERA/DISCIPLINA	PROGR.	REV.	SCALA:
IF1M	00	E	ZZ	F8	RI0600	001	A	1:500

Rev.	Descrizione	Redatto	Data	Verificato	Data	Approvato	Data	Autorizzato Data
A	EMISSIONE	PIANESE	14/06/18	MARTUSCELLI	15/06/18	LACOPO	15/06/18	PIANESE 30/06/18

File:IF1M.0.0.E.ZZ.F8.RI.06.0.0.001-A.DWG
n. Elab.: