

ELENCO CAVE ATTIVE						
Toponimo Cava	Comune	Pr.	Litologia	Utilizzo	Sup. (ha)	Riserva (t/c)
1 Saracchieto	Manciano	(GR)	Calcareo	sottofondi e rilevati	32,1	2.200.000
2 Priorato	Orbetello	(GR)	Calcareo	sottofondi e rilevati	19,8	1.000.000
3 Poggio della Fata	Orbetello	(GR)	Calcareo	sottofondi e rilevati	8,15	1.500.000

ELENCO AREE DI RECUPERO AMBIENTALE


Toponimo Cava	Comune	Pr.
4 Poggio la Stega	Capalbio	(GR)

ELENCO IMPIANTI DI RECUPERO E DISCARICA

Ubicazione impianto	Comune	Pr.	Quantitativo annuo lavorabile (t)	Quantitativo annuo stoccabile (t)
5 CO.I.MAR. S.r.l.	Manciano	(GR)	108.000	2.150

LEGENDA

-  Cave attive
-  Aree di recupero ambientale
-  Impianti di trattamento al fine del recupero
-  Viabilità di collegamento alle cave
-  Campo Base CBXX
-  Cantiere operativo COXX
-  Confini comunali

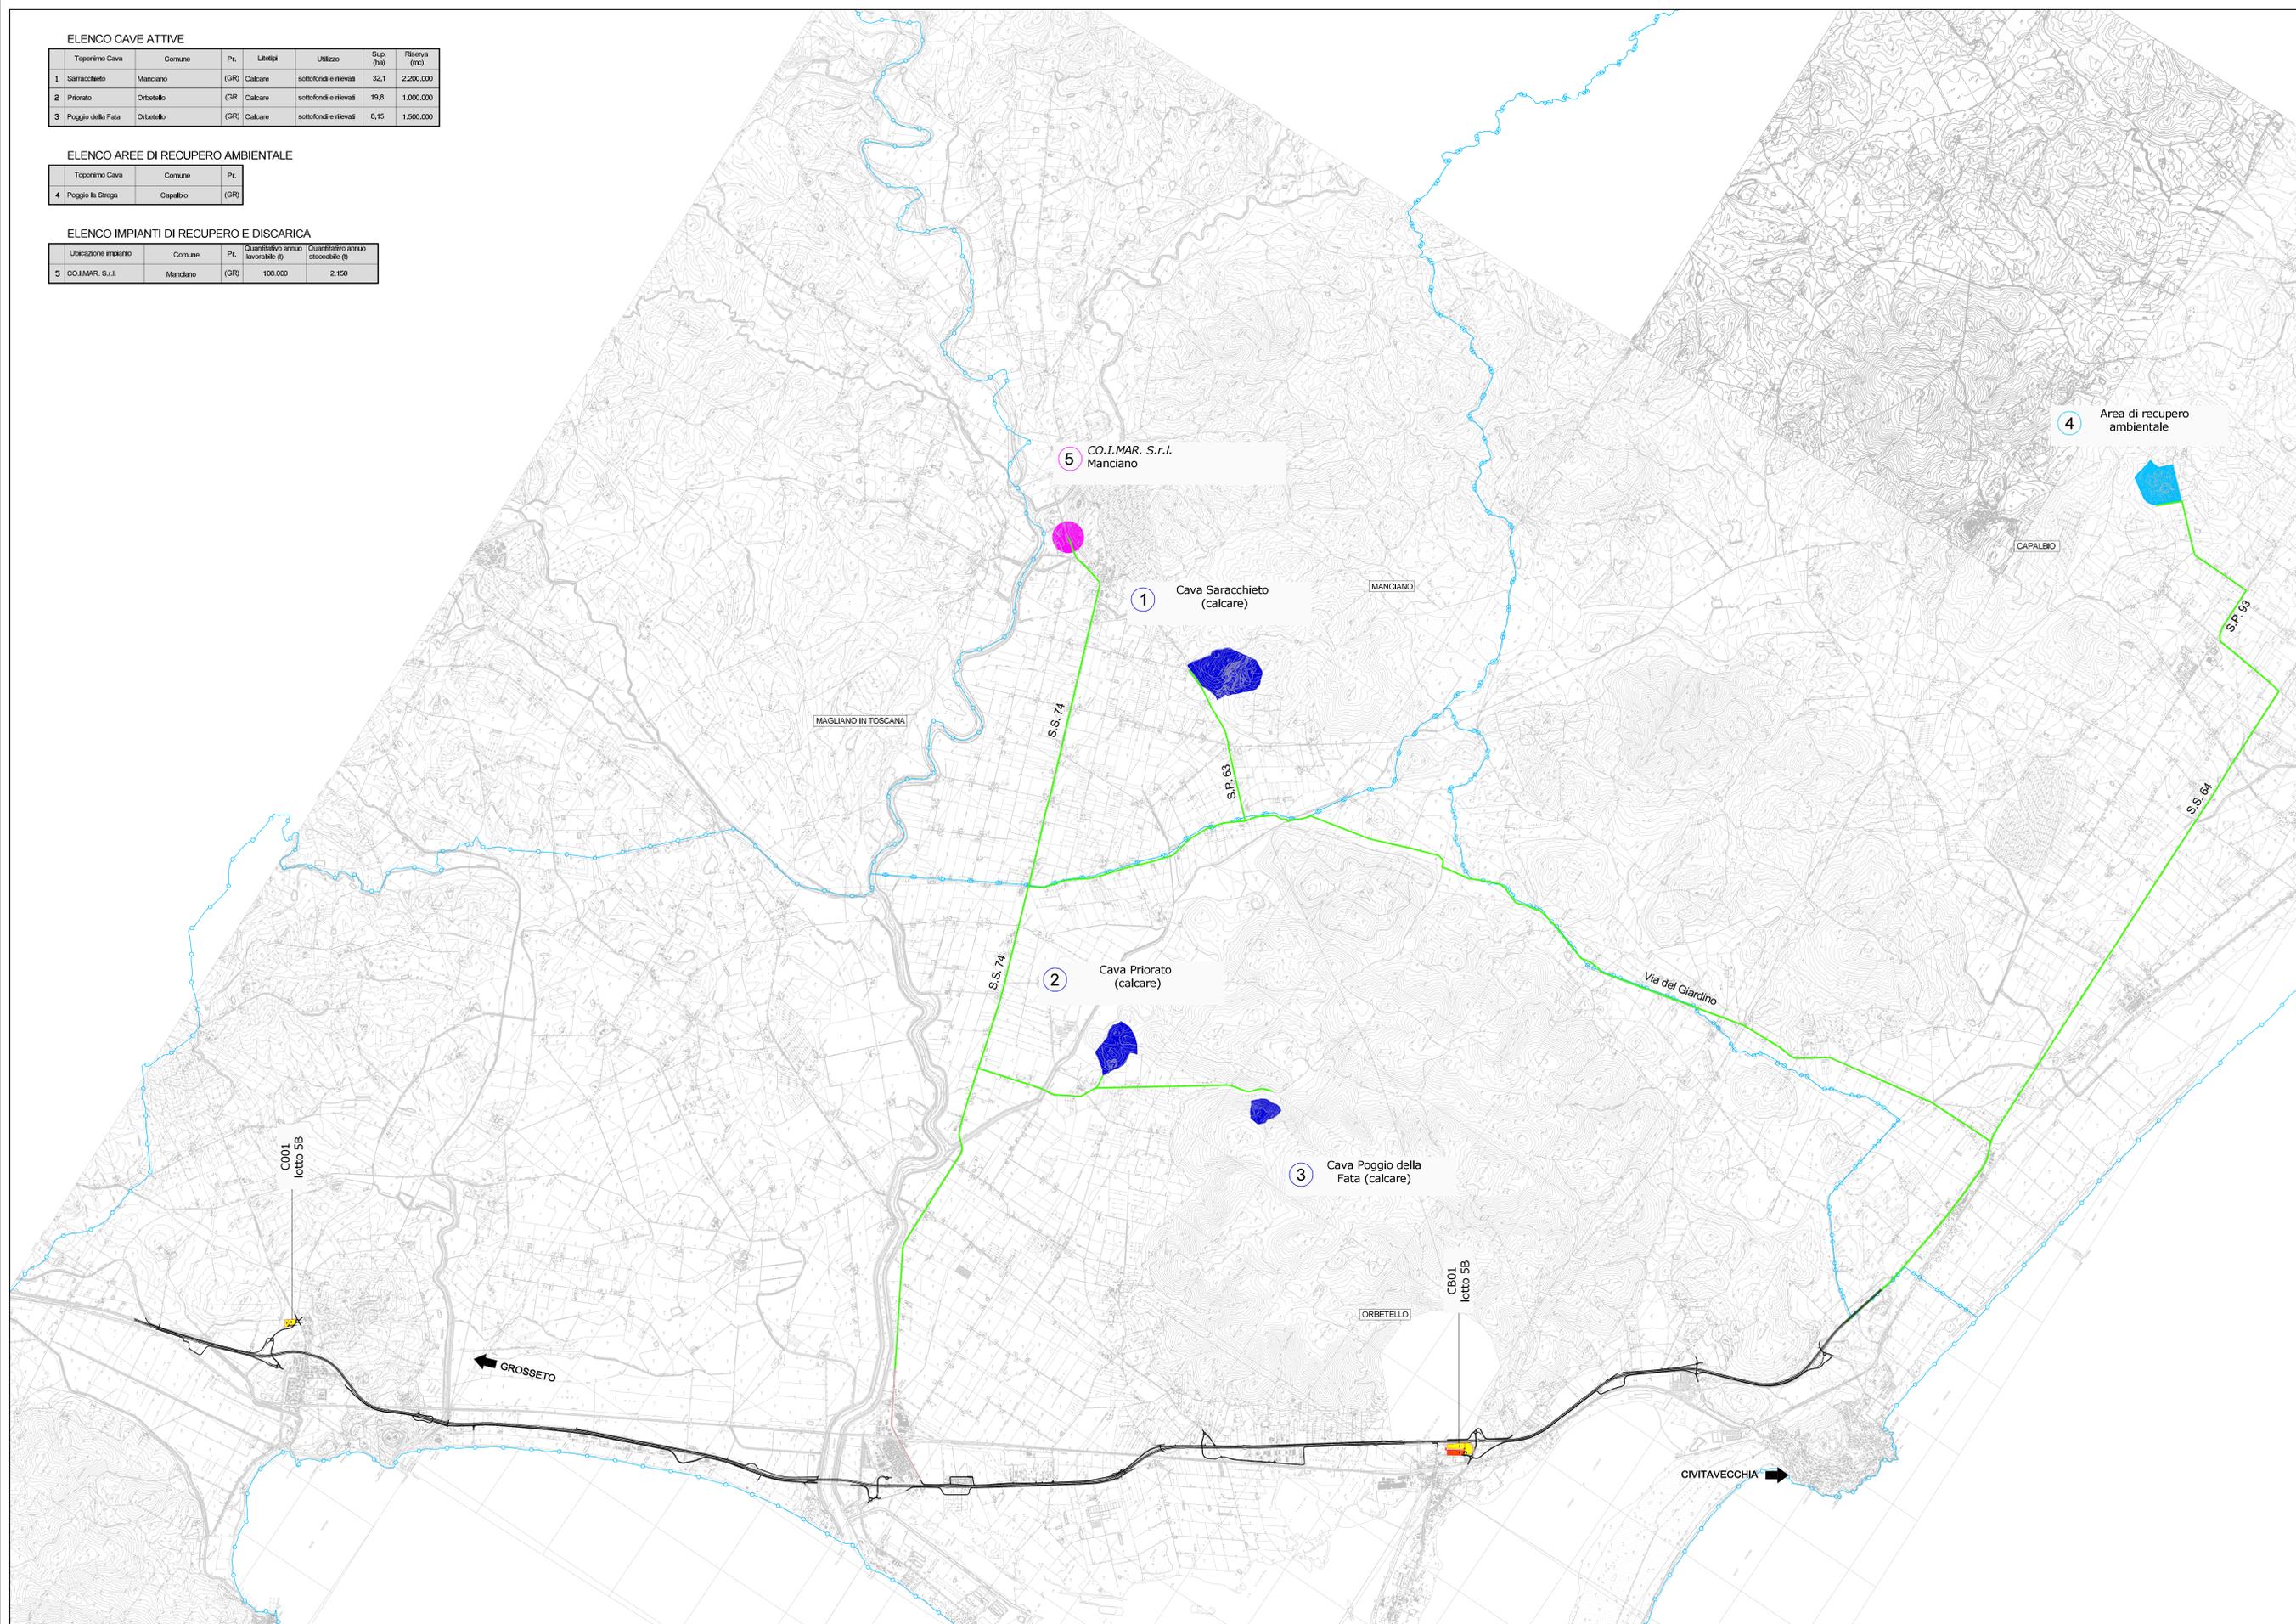

Società Autostrada Tirrenica p.A.
GRUPPO AUTOSTRADE PER L'ITALIA S.p.A.

AUTOSTRADA (A12) : ROSIGNANO – CIVITAVECCHIA
LOTTO 5B

TRATTO: FONTEBLANDA–ANSEDONIA

PROGETTO DEFINITIVO

INFRASTRUTTURA STRATEGICA DI PREMINENTE INTERESSE NAZIONALE LE CUI PROCEDURE DI APPROVAZIONE SONO REGolate DALL' ART. 161 DEL D.LGS. 163/2006

CN – CANTIERIZZAZIONE E FASI COSTRUTTIVE
AREE DI CANTIERE CAVE E DEPOSITI
COROGRAFIA UBICAZIONE CANTIERI, CAVE E VIABILITA'

IL RESPONSABILE PRODUZIONE SPEDIENTICA Dott. Gian. Pisciotti Resp. Ufficio CAV		IL RESPONSABILE INTERAZIONE PRESSIONI SPECIALISTICHE Ing. Massimo Di Ord. Vesp. Milano N. 2010 COORDINATORE GENERALE APS		IL DIRETTORE TECNICO Ing. Massimo Di Ord. Vesp. Milano N. 15432 RESPONSABILE DIREZIONE DALL'OPERE INFRASTRUTTURE	
REFERENZIALE (E.L.C.A.C.I.O.) 121121402	PROGETTO CAP100-1	DATA FEBBRAIO 2011	REVISIONE 0101 1	SCALA 1:25000	
 spea <small>autostrade</small>		Ingegneria europea		COORDINATORE GENERALE IL RESPONSABILE INTERAZIONE PRESSIONI SPECIALISTICHE IL RESPONSABILE UFFICIO/OPS	
RESPONSABILE DI COMEISA Ing. Giancarlo Braccato Ord. Vesp. Roma N. 10714		VISTO DEL COMMITENTE 		VISTO DEL CONCESSIONARIO 	