PROFILO Viabilità n°16

SEZIONE 1

PROGRESSIVA 0.00

S STERRO	m³	0.17
D STRATO DI FONDAZ.	m³	0.80
SC SCOTICO	m²	3.04
ST STERRO	m³	1.90
a STRATO DI USURA	m	4.00
b BINDER	m	4.00
v TERRENO VEGETALE	m	1.06

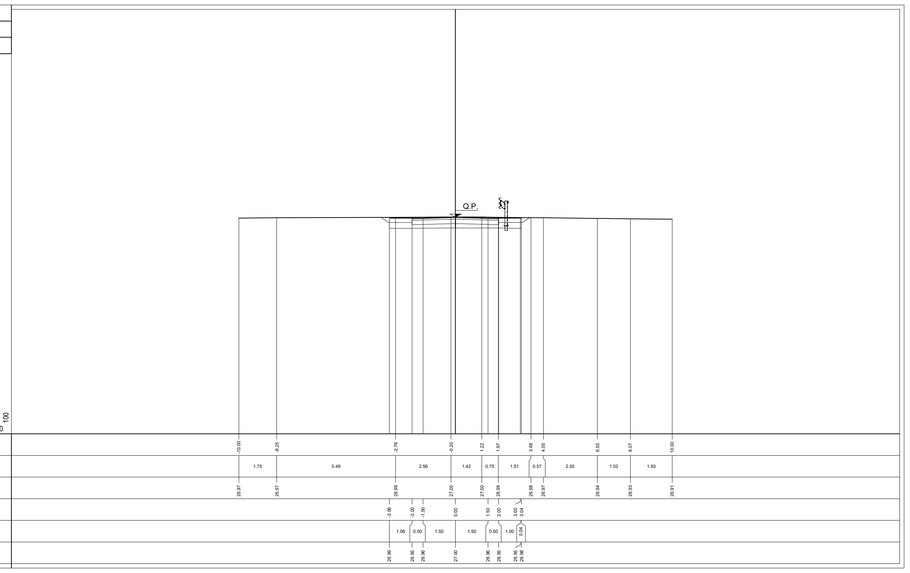

PROFILO Viabilità n°16

SEZIONE 2

PROGRESSIVA 9.59

R RIPORTO	m³	2.55
D STRATO DI FONDAZ.	m³	0.80
F FOSSI	m³	0.42
RI RILEVATO	m³	0.54
SC SCOTICO	m²	3.53
a STRATO DI USURA	m	4.00
b BINDER	m	4.00
v TERRENO VEGETALE	m	3.06

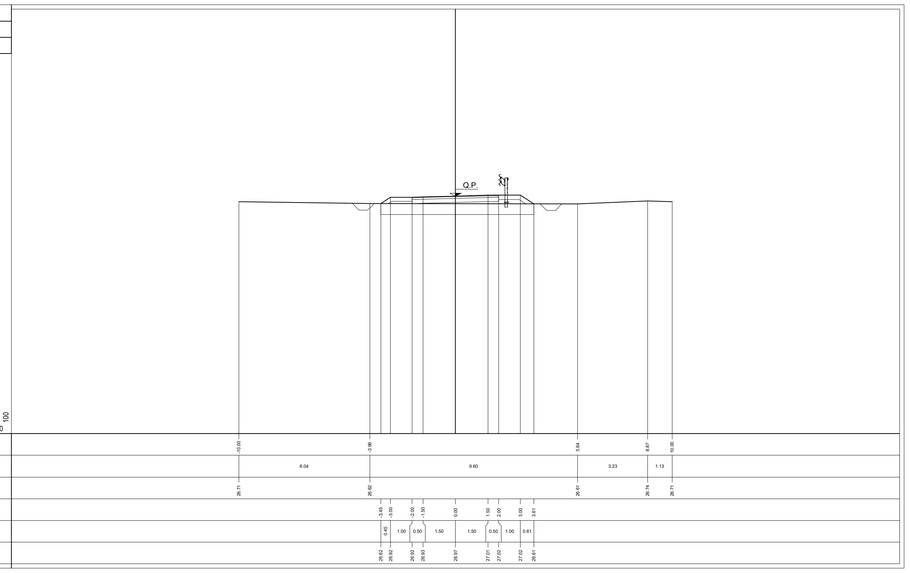

PROFILO Viabilità n°16

SEZIONE 3

PROGRESSIVA 15.85

R RIPORTO	m³	2.03
D STRATO DI FONDAZ.	m³	0.80
F FOSSI	m³	0.42
RI RILEVATO	m³	0.31
SC SCOTICO	m²	3.47
ST STERRO	m³	0.03
a STRATO DI USURA	m	4.00
b BINDER	m	4.00
v TERRENO VEGETALE	m	2.94

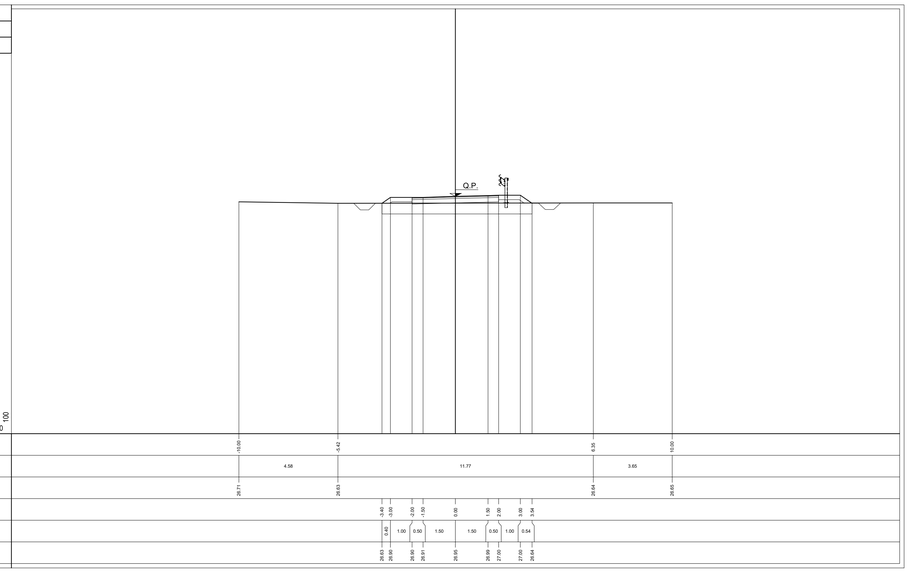

PROFILO Viabilità n°16

SEZIONE 4

PROGRESSIVA 22.11

R RIPORTO	m³	1.77
D STRATO DI FONDAZ.	m³	0.80
F FOSSI	m³	0.40
RI RILEVATO	m³	0.15
SC SCOTICO	m²	3.40
ST STERRO	m³	0.11
a STRATO DI USURA	m	4.00
b BINDER	m	4.00
v TERRENO VEGETALE	m	2.81

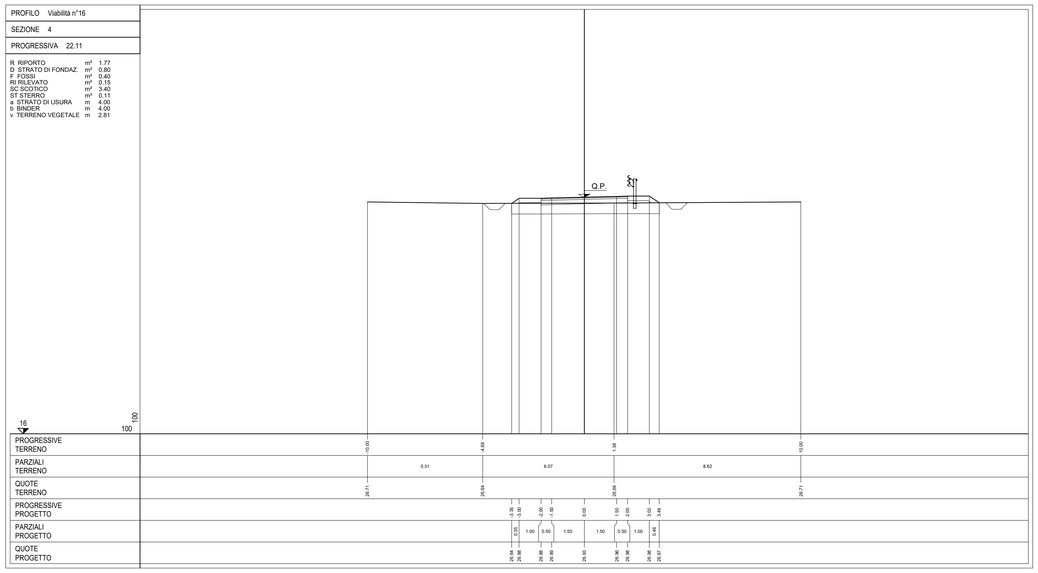

PROFILO Viabilità n°16

SEZIONE 5

PROGRESSIVA 50.00

R RIPORTO	m³	0.76
D STRATO DI FONDAZ.	m³	0.80
F FOSSI	m³	0.43
SC SCOTICO	m²	3.47
ST STERRO	m³	0.86
a STRATO DI USURA	m	4.00
b BINDER	m	4.00
v TERRENO VEGETALE	m	2.34

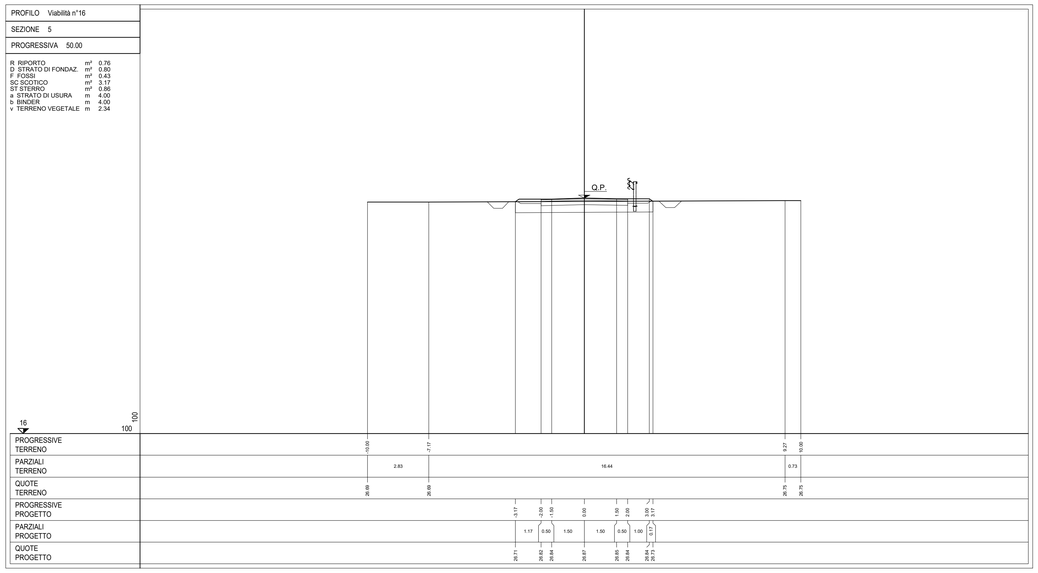

PROFILO Viabilità n°16

SEZIONE 6

PROGRESSIVA 100.00

R RIPORTO	m³	1.56
D STRATO DI FONDAZ.	m³	0.80
F FOSSI	m³	0.42
RI RILEVATO	m³	0.05
SC SCOTICO	m²	3.34
ST STERRO	m³	0.18
a STRATO DI USURA	m	4.00
b BINDER	m	4.00
v TERRENO VEGETALE	m	2.68

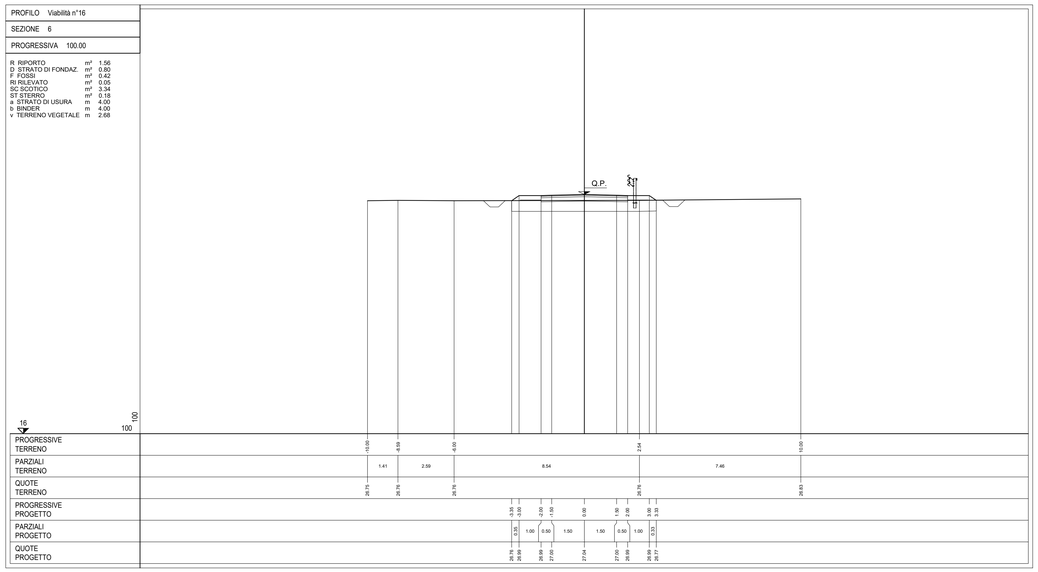

KEY-PLAN

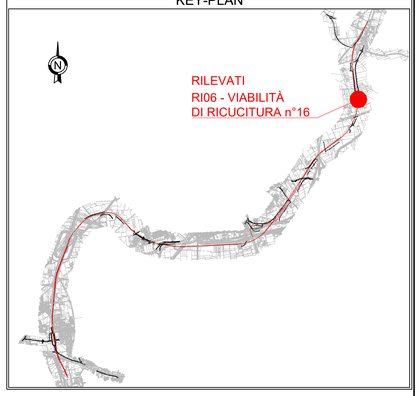

COMMITTENTE:

RFI RETE FERROVIARIA ITALIANA
GRUPPO FERROVIE DELLO STATO ITALIANE

DIREZIONE LAVORI:

ITALFERR
GRUPPO FERROVIE DELLO STATO ITALIANE

APPALTATORE: MANDATARIA: salini impregilo — MANDANTE: ASTALDI

PROGETTAZIONE: MANDATARIA: SYSTRA — MANDANTE: SOTECNI SYSTRA GROUP — ROCKSOIL S.p.A. CONSULENZA E ASSISTENZA TECNICA NEL CAMPO DELLE COSTRUZIONI

PROGETTO ESECUTIVO

LINEA FERROVIARIA NAPOLI - BARI, TRATTA NAPOLI-CANCELLO,
IN VARIANTE TRA LE PK 0+000 E PK 15+585, INCLUSE LE OPERE ACCESSORIE,
NELL'AMBITO DEGLI INTERVENTI DI CUI AL D.L. 133/2014, CONVERTITO IN LEGGE 164 / 2014

DISEGNO

RILEVATI
RI06 - RILEVATO DA KM 13+582.76 A KM 14+827.00
VIABILITA' DI RICUCITURA
VIABILITA' N° 16
SEZIONI TRASVERSALI - Tav 1 di 2

APPALTATORE	PROGETTAZIONE	
DIRETTORE TECNICO Ing. M. PANISI	DIRETTORE DELLA PROGETTAZIONE Ing. A. CHECCHI	

COMMESSA	LOTTO	FASE	ENTE	TIPO DOC.	OPERA/DISCIPLINA	PROGR.	REV.	SCALA:
IF1M	00	E	ZZ	WA	RI0627	001	A	1:100

Rev.	Descrizione	Redatto	Data	Verificato	Data	Approvato	Data	Autorizzato Data
A	EMISSIONE	TRAPANESE	14/06/18	MARTUSCELLI	15/06/18	PIAZZA	15/06/18	MARTUSCELLI 30/06/18

File: IF1M.0.0.E.ZZ.WA.RI.06.2.7.001-A.DWG — n. Elab.: