PROFILO Viabilità n°16

SEZIONE 7

PROGRESSIVA 150.00

R	RIPORTO	m²	1.12
D	STRATO DI FONDAZ.	m²	0.80
F	FOSSI	m²	0.43
SC	SCOTICO	m²	3.25
ST	STERRO	m²	0.53
a	STRATO DI USURA	m	4.00
b	BINDER	m	4.00
v	TERRENO VEGETALE	m	2.50

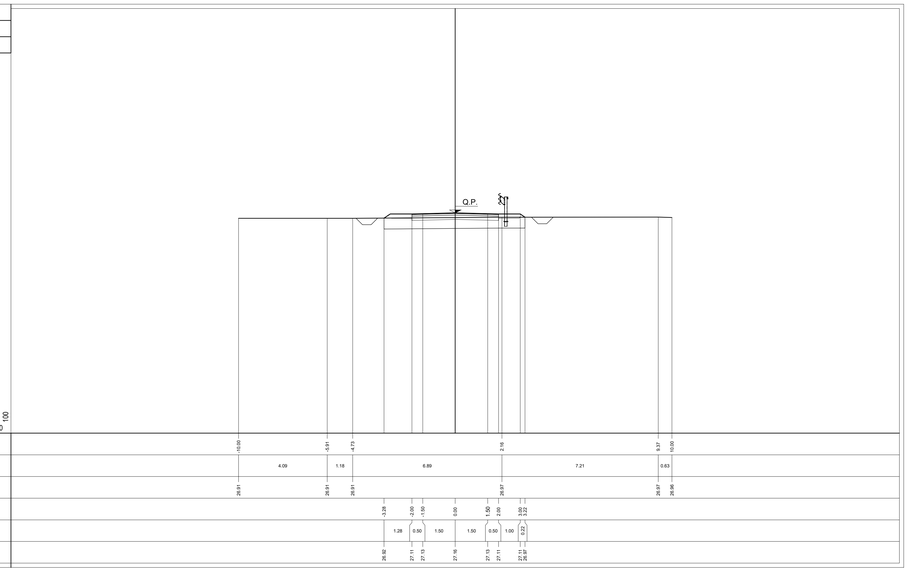

PROFILO Viabilità n°16

SEZIONE 8

PROGRESSIVA 181.04

R	RIPORTO	m²	1.16
D	STRATO DI FONDAZ.	m²	0.80
F	FOSSI	m²	0.43
SC	SCOTICO	m²	3.25
ST	STERRO	m²	0.47
a	STRATO DI USURA	m	4.00
b	BINDER	m	4.00
v	TERRENO VEGETALE	m	2.52

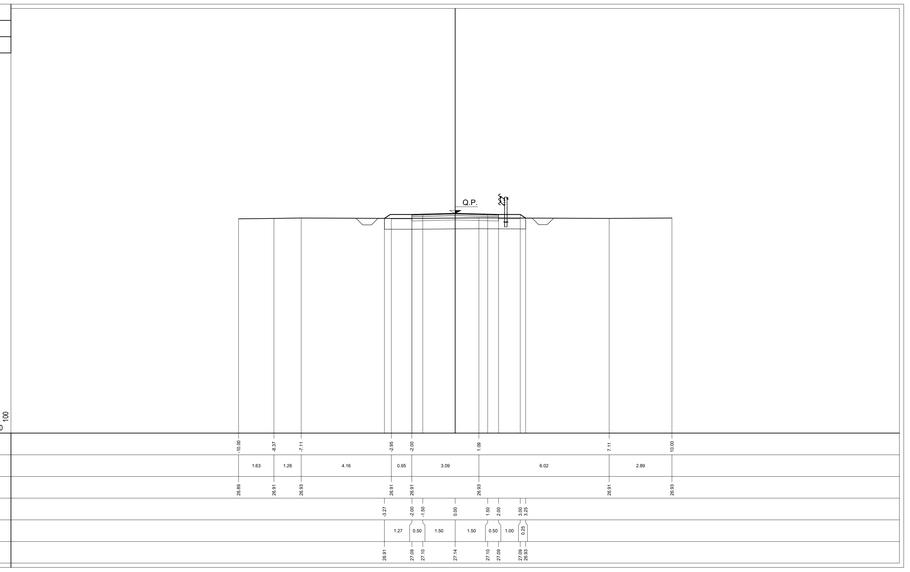

PROFILO Viabilità n°16

SEZIONE 9

PROGRESSIVA 200.00

R	RIPORTO	m²	1.99
D	STRATO DI FONDAZ.	m²	1.00
F	FOSSI	m²	0.42
SC	SCOTICO	m²	3.25
ST	STERRO	m²	0.71
a	STRATO DI USURA	m	7.50
b	BINDER	m	7.50
v	TERRENO VEGETALE	m	2.50

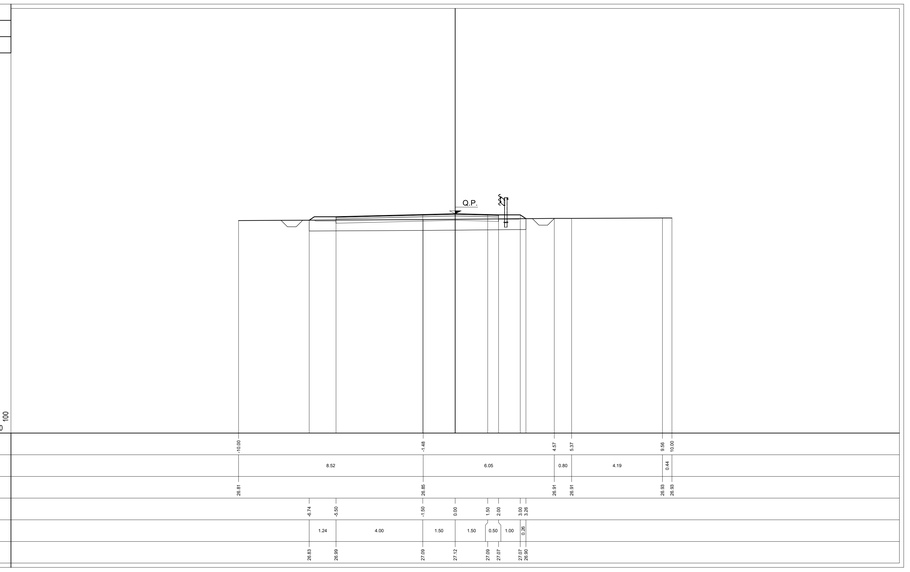

PROFILO Viabilità n°16

SEZIONE 10

PROGRESSIVA 238.54

R	RIPORTO	m²	1.10
D	STRATO DI FONDAZ.	m²	0.80
F	FOSSI	m²	0.44
SC	SCOTICO	m²	3.24
ST	STERRO	m²	0.54
a	STRATO DI USURA	m	4.00
b	BINDER	m	4.00
v	TERRENO VEGETALE	m	2.49

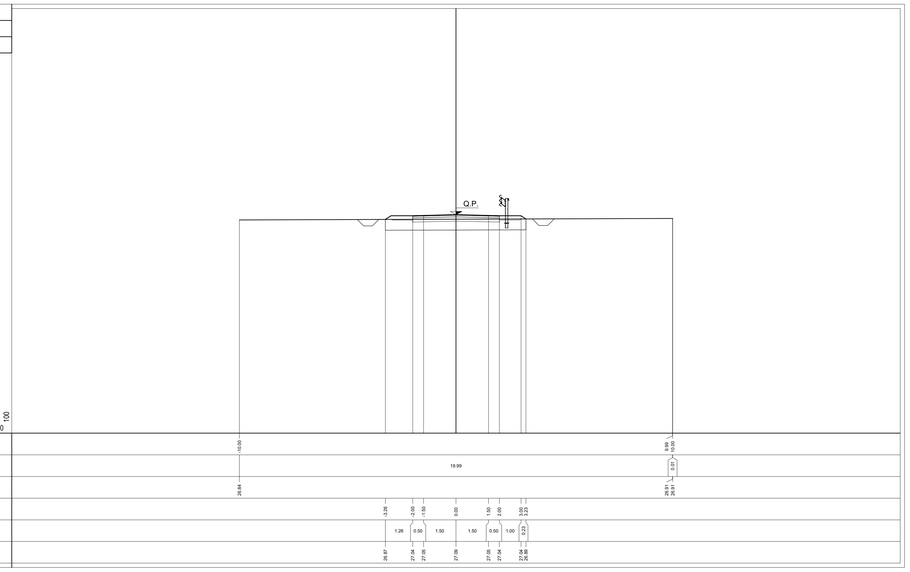

PROFILO Viabilità n°16

SEZIONE 11

PROGRESSIVA 250.00

R	RIPORTO	m²	1.10
D	STRATO DI FONDAZ.	m²	0.80
F	FOSSI	m²	0.43
SC	SCOTICO	m²	3.23
ST	STERRO	m²	0.54
a	STRATO DI USURA	m	4.00
b	BINDER	m	4.00
v	TERRENO VEGETALE	m	2.46

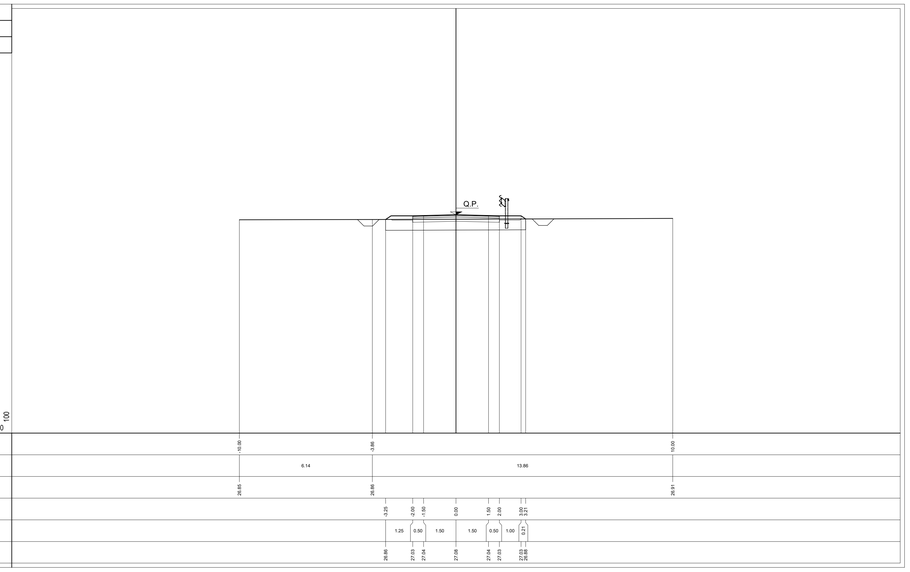

PROFILO Viabilità n°16

SEZIONE 12

PROGRESSIVA 296.03

R	RIPORTO	m²	0.99
D	STRATO DI FONDAZ.	m²	0.80
F	FOSSI	m²	0.43
SC	SCOTICO	m²	3.23
ST	STERRO	m²	0.64
a	STRATO DI USURA	m	4.00
b	BINDER	m	4.00
v	TERRENO VEGETALE	m	2.40

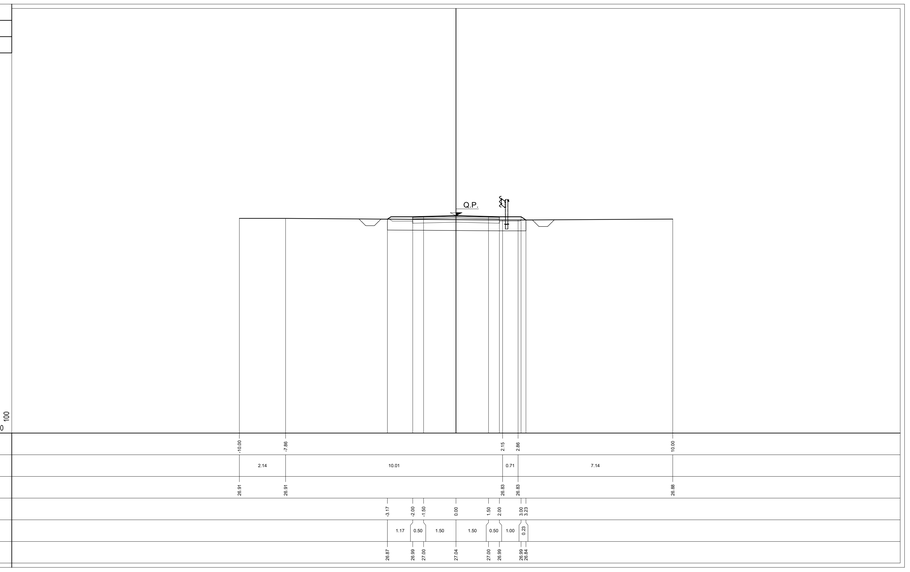

KEY-PLAN

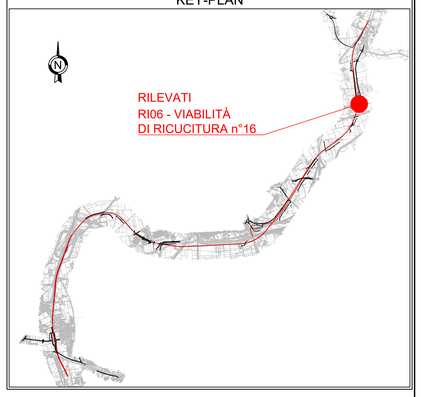

COMMITTENTE:

RFI RETE FERROVIARIA ITALIANA
GRUPPO FERROVIE DELLO STATO ITALIANE

DIREZIONE LAVORI:

ITALFERR
GRUPPO FERROVIE DELLO STATO ITALIANE

APPALTATORE: MANDATARIA: salini impregilo — MANDANTE: ASTALDI

PROGETTAZIONE: MANDATARIA: SYSTRA — MANDANTI: SOTECNI SYSTRA GROUP; ROCKSOIL S.p.A. CONSULENZE E SERVIZI PER LA TECNICA DEL SOTTOSUOLO E DELL'AMBIENTE

PROGETTO ESECUTIVO

LINEA FERROVIARIA NAPOLI - BARI, TRATTA NAPOLI-CANCELLO,
IN VARIANTE TRA LE PK 0+000 E PK 15+585, INCLUSE LE OPERE ACCESSORIE,
NELL'AMBITO DEGLI INTERVENTI DI CUI AL D.L. 133/2014, CONVERTITO IN LEGGE 164 / 2014

DISEGNO

RILEVATI
RI06 - RILEVATO DA KM 13+582.76 A KM 14+827.00
VIABILITA' DI RICUCITURA
VIABILITA' N° 16
SEZIONI TRASVERSALI - Tav 2 di 2

APPALTATORE	PROGETTAZIONE	
DIRETTORE TECNICO Ing. M. PANISI	DIRETTORE DELLA PROGETTAZIONE Ing. A. CHECCHI	

COMMESSA	LOTTO	FASE	ENTE	TIPO DOC.	OPERA/DISCIPLINA	PROGR.	REV.	SCALA:
IF1M	00	E	ZZ	WA	RI0627	002	A	1:100

Rev.	Descrizione	Redatto	Data	Verificato	Data	Approvato	Data	Autorizzato Data
A	EMISSIONE	TRAPANESE	14/06/18	MARTUSCELLI	15/06/18	PIAZZA	15/06/18	MARTUSCELLI 30/06/18

File:IF1M.0.0.E.ZZ.WA.RI.06.2.7.002-A.DWG n. Elab.: