PROFILO Viabilità n°17

SEZIONE 7

PROGRESSIVA 176.92

S STERRO	m²	0.22
R RIPORTO	m²	0.70
B BONIFICA	m²	0.42
C STRATO DI BASE	m²	0.64
D STRATO DI FONDAZ.	m²	1.20
E SUPER COMPATTATO	m²	2.40
F FOSSO	m²	0.47
SC SCOTICO	m²	5.78
ST STERRO	m²	7.89
a STRATO DI USURA	m	8.00
b BINDER	m	8.00
m MARCIAPIEDE	m	1.35
v TERRENO VEGETALE	m	1.82

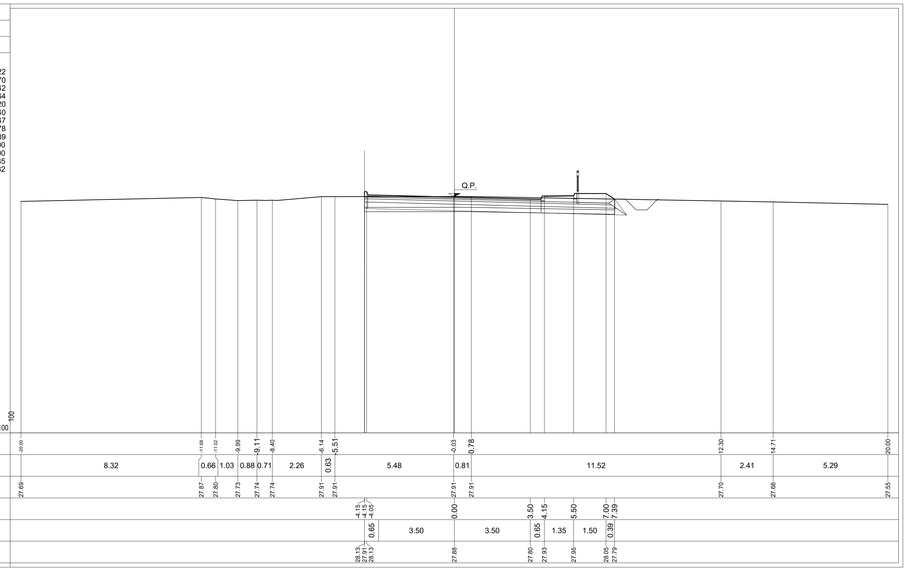

PROFILO Viabilità n°17

SEZIONE 8

PROGRESSIVA 203.70

R RIPORTO	m²	2.49
B BONIFICA	m²	2.40
C STRATO DI BASE	m²	0.79
D STRATO DI FONDAZ.	m²	1.47
E SUPER COMPATTATO	m²	2.96
F FOSSO	m²	0.46
SC SCOTICO	m²	6.59
ST STERRO	m²	6.95
a STRATO DI USURA	m	9.87
b BINDER	m	9.87
m MARCIAPIEDE	m	1.35
v TERRENO VEGETALE	m	2.21

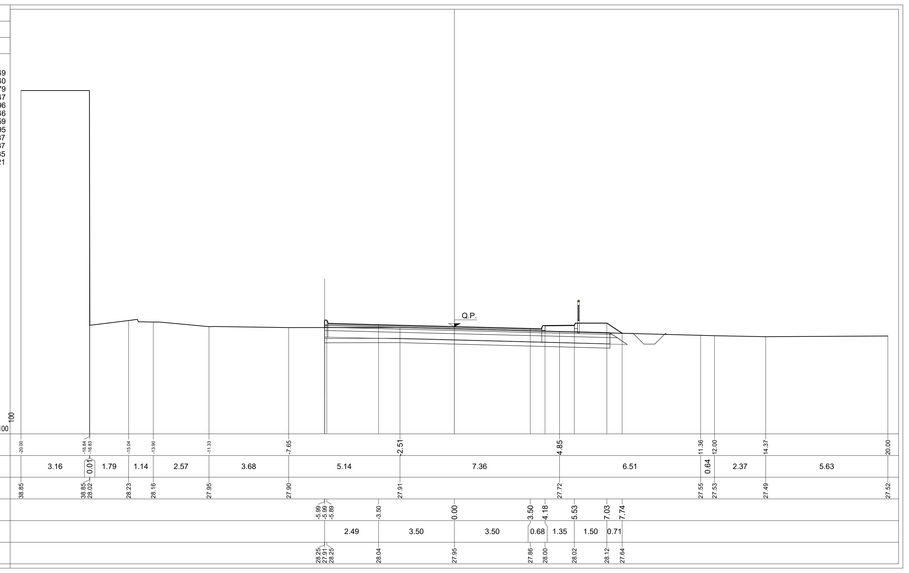

PROFILO Viabilità n°17

SEZIONE 9

PROGRESSIVA 233.50

S STERRO	m²	9.36
R RIPORTO	m²	0.58
B BONIFICA	m²	0.93
C STRATO DI BASE	m²	1.57
D STRATO DI FONDAZ.	m²	2.94
E SUPER COMPATTATO	m²	5.88
F FOSSO	m²	0.37
SC SCOTICO	m²	11.29
ST STERRO	m²	21.90
a STRATO DI USURA	m	19.61
b BINDER	m	19.61
v TERRENO VEGETALE	m	1.77

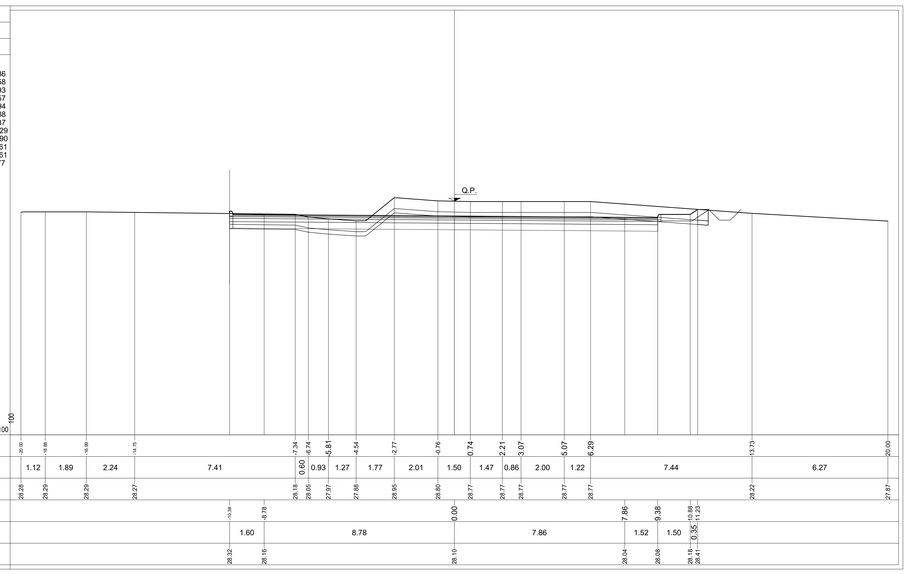

KEY-PLAN

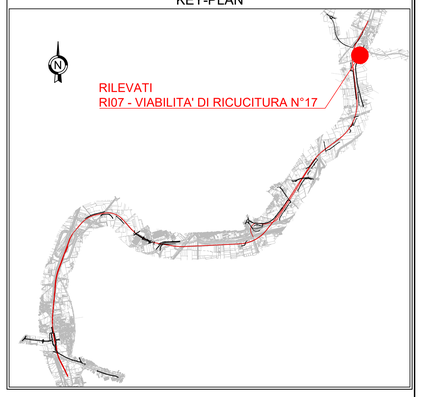

COMMITTENTE:

RFI RETE FERROVIARIA ITALIANA
GRUPPO FERROVIE DELLO STATO ITALIANE

DIREZIONE LAVORI:

ITALFERR
GRUPPO FERROVIE DELLO STATO ITALIANE

APPALTATORE: MANDATARIA: salini impregilo — MANDANTE: ASTALDI

PROGETTAZIONE: MANDATARIA: SYSTRA — MANDANTI: SOTECNI SYSTRA GROUP — ROCKSOIL S.p.A. CONSULENZE E ASSISTENZA TECNICA NEL CAMPO DELLA GEOTECNICA

PROGETTO ESECUTIVO

LINEA FERROVIARIA NAPOLI - BARI, TRATTA NAPOLI-CANCELLO,
IN VARIANTE TRA LE PK 0+000 E PK 15+585, INCLUSE LE OPERE ACCESSORIE,
NELL'AMBITO DEGLI INTERVENTI DI CUI AL D.L. 133/2014, CONVERTITO IN LEGGE 164 / 2014

DISEGNO

RILEVATI
RI07 - RILEVATO DA KM 14+827.00 A KM 15+585.66
VIABILITA' DI RICUCITURA
VIABILITA' N°17
SEZIONI TRASVERSALI - Tav.2 di 2

APPALTATORE	PROGETTAZIONE	
DIRETTORE TECNICO Ing. M. PANISI	DIRETTORE DELLA PROGETTAZIONE Ing. A. CHECCHI	

COMMESSA	LOTTO	FASE	ENTE	TIPO DOC.	OPERA/DISCIPLINA	PROGR.	REV.	SCALA:
IF1M	00	E	ZZ	WA	RI0717	002	A	1:100

Rev.	Descrizione	Redatto	Data	Verificato	Data	Approvato	Data	Autorizzato Data
A	EMISSIONE	TRAPANESE	14/06/18	MARTUSCELLI	15/06/18	PIAZZA	15/06/18	MARTUSCELLI
								30/06/18

File:IF1M.0.0.E.ZZ.WA.RI.07.1.7.002-A.DWG — n. Elab.: