


FASE 3

Scala 1:1000

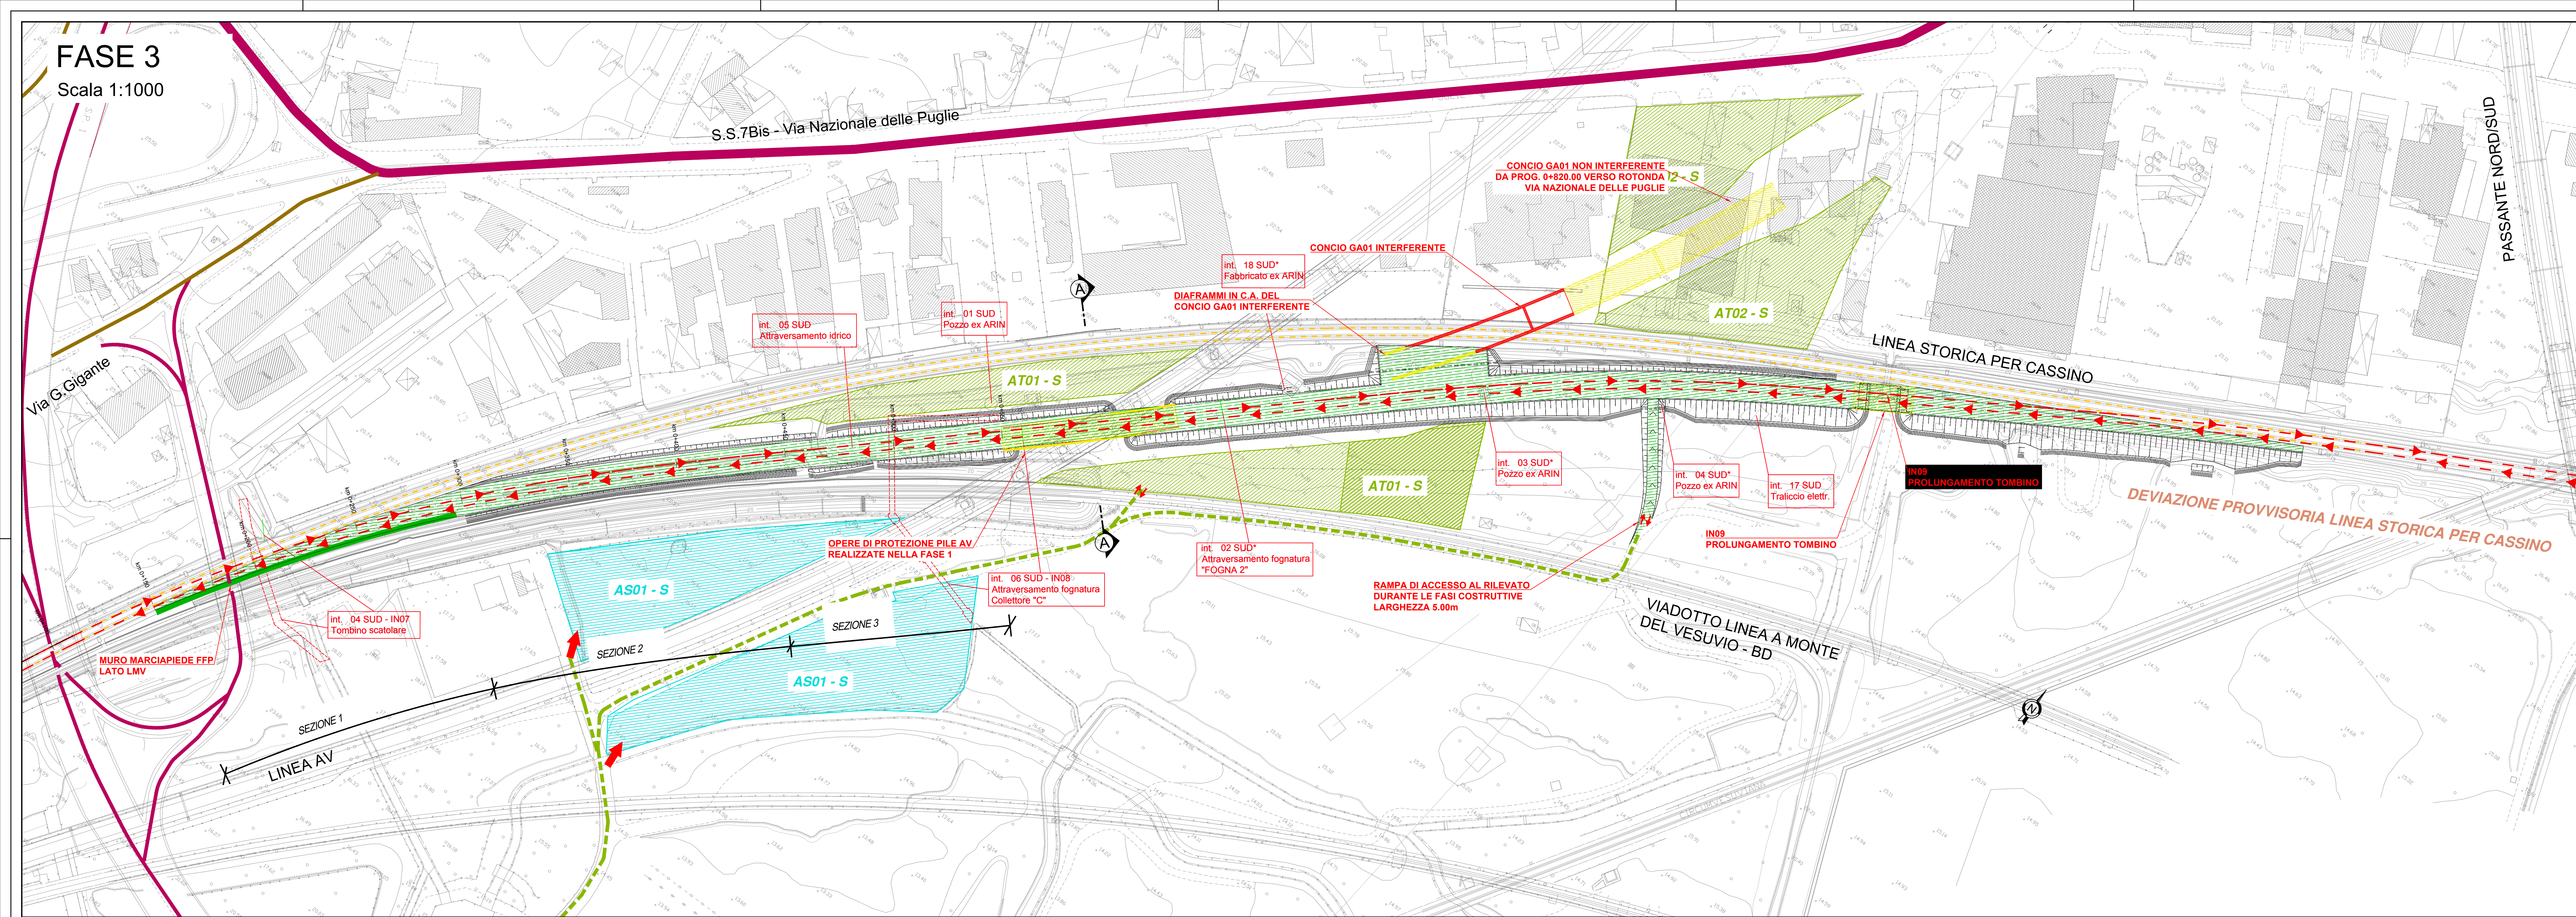


LEGENDA


- BINARIO IN ESERCIZIO NELLA FASE DI RIFERIMENTO
- BINARIO IN COSTRUZIONE NELLA FASE DI RIFERIMENTO
- SEDE IN COSTRUZIONE NELLA FASE DI RIFERIMENTO
- OPERE IN COSTRUZIONE NELLA FASE DI RIFERIMENTO
- MARCIAPIEDI FFP IN COSTRUZIONE NELLA FASE DI RIFERIMENTO
- MARCIAPIEDI FFP COSTRUITI NELLA FASE PRECEDENTE
- BINARI COSTRUITI NELLA FASE PRECEDENTE
- SEDE COSTRUITA NELLA FASE PRECEDENTE
- OPERA COSTRUITA NELLA FASE PRECEDENTE
- DEMOLIZIONE NELLA FASE DI RIFERIMENTO
- SCAVO MATERIALE DI RISULTA
- PARTI D'OPERA DA REALIZZARE NELLA FASE SPECIFICA
- AREA DI CANTIERE - AREA TECNICA
- AREA DI CANTIERE - AREA DI STOCCAGGIO
- PISTE DI CANTIERE
- int. INTERFERENZE NELL'AREA

FASE 3:
 Deviazione provvisoria in esercizio:
 1) Demolizione armamento binari Linea storica;
 2) Realizzazione concio Ga01 interferente;


SEZIONE 1
 (da pk 0+150 a pk 0+300)
 Scala 1:100

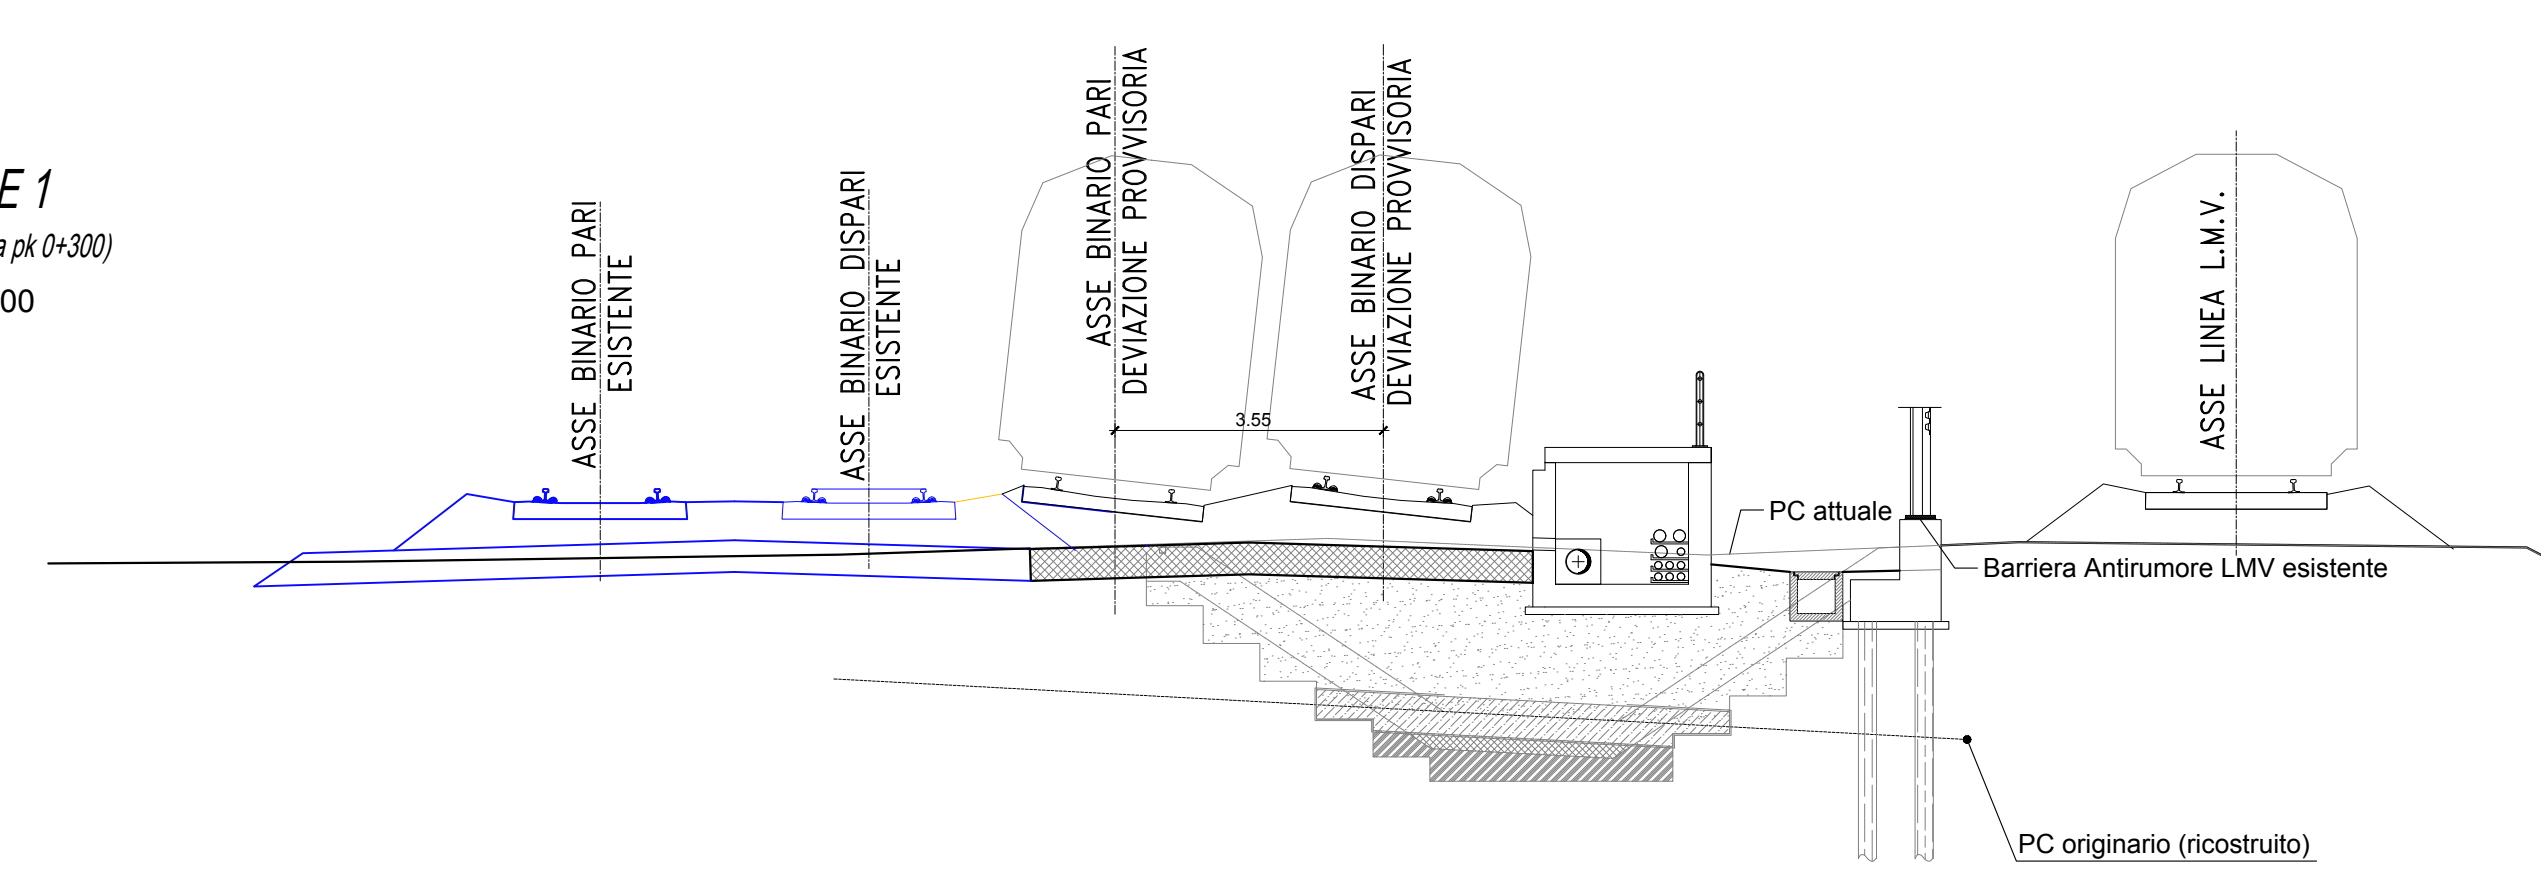


SEZIONE 2
 (da pk 0+300 a pk 0+450)
 Scala 1:100

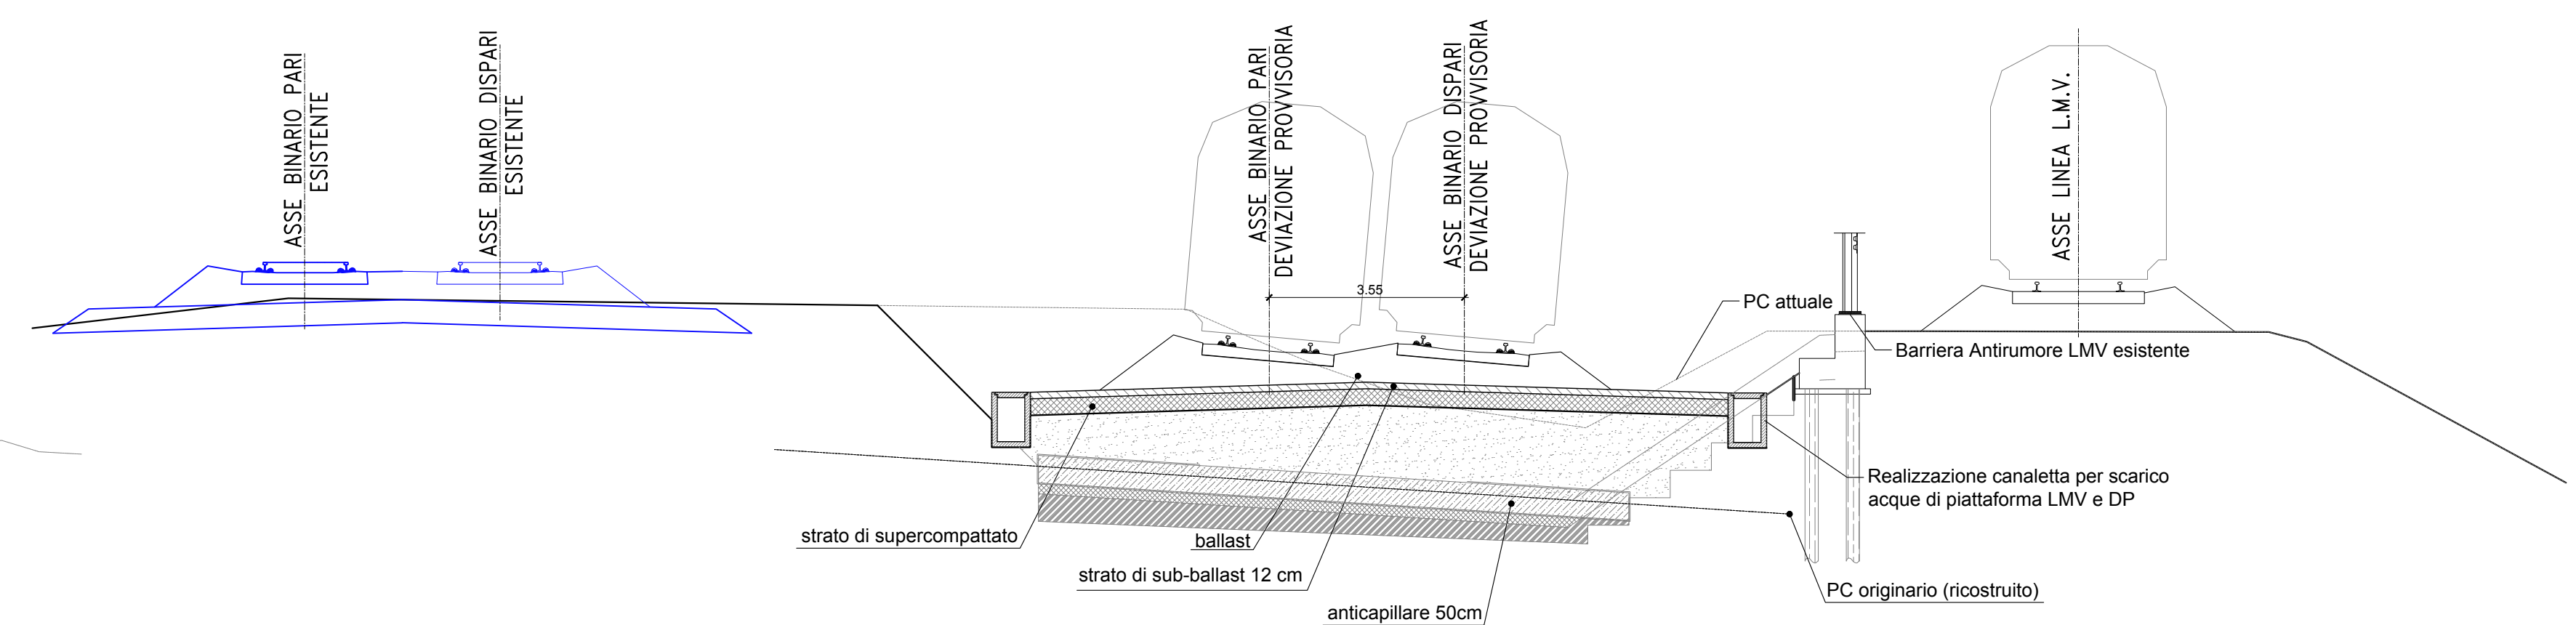

SEZIONE A-A
 Scala 1:200

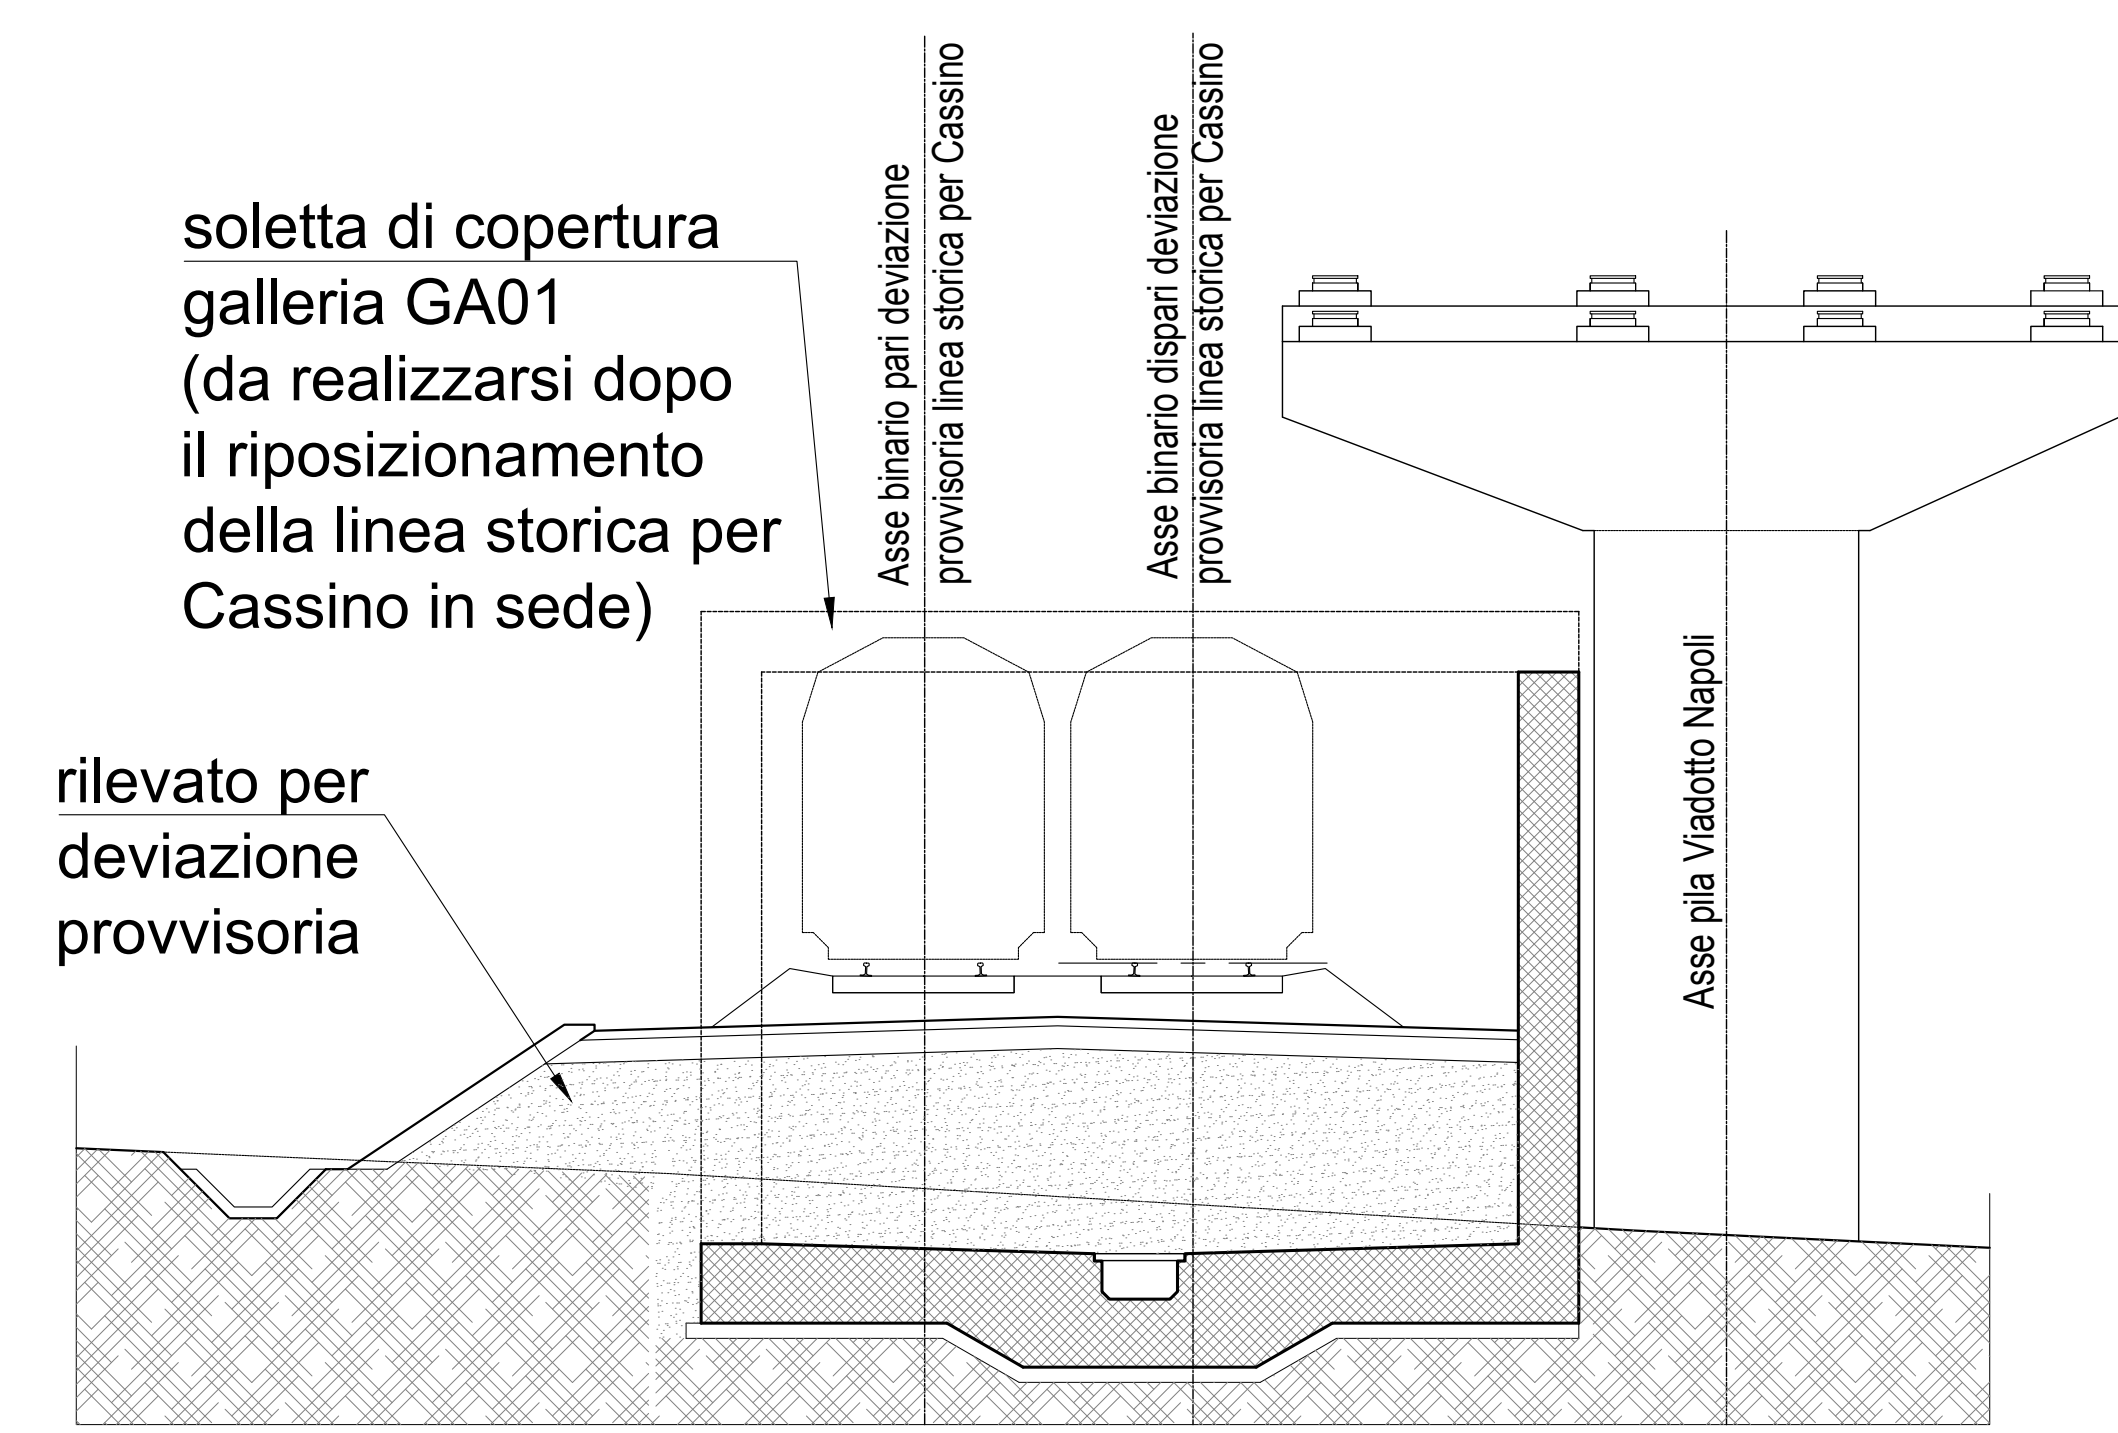

SEZIONE 3
 (da pk 0+450 a pk 0+550)
 Scala 1:100

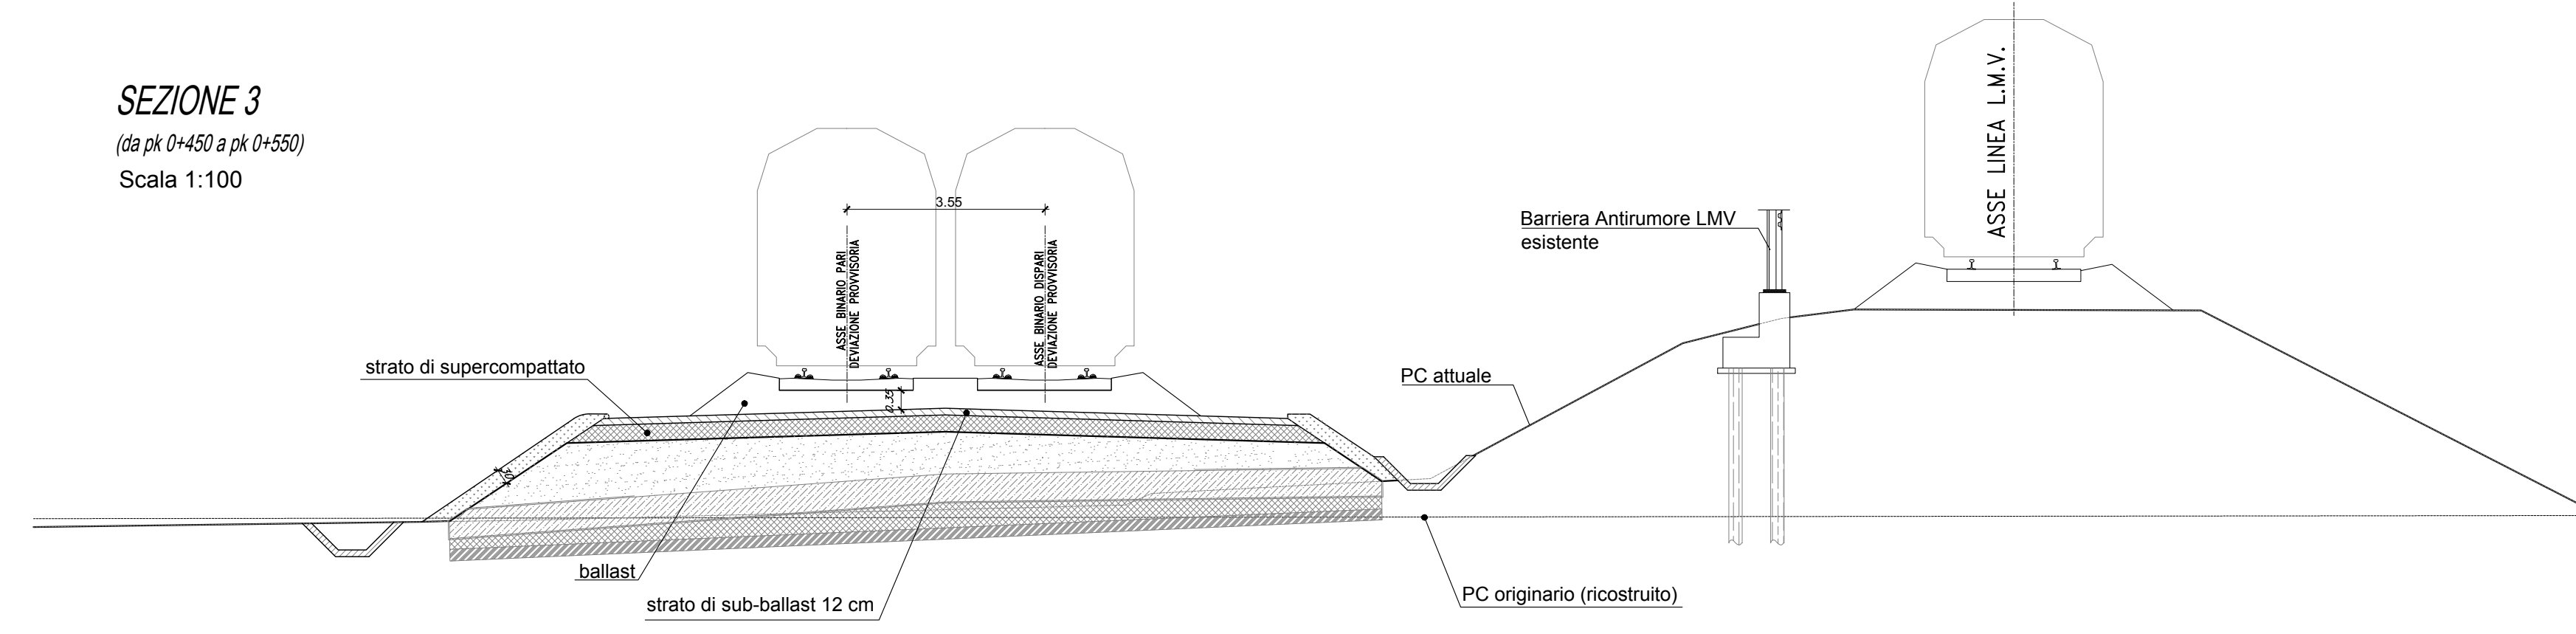

COMMITTENTE: **RFI**
 RETE FERROVIARIA ITALIANA
 GRUPPO FERROVIE DELLO STATO ITALIANE

DIREZIONE LAVORI: **ITALFERR**
 GRUPPO FERROVIE DELLO STATO ITALIANE

APPALTATORE: **salini impreglio** **ASTALDI**

PROGETTAZIONE: **SYSTRA** **SOTECNI** **ROKSOUL**

PROGETTO ESECUTIVO
LINEA FERROVIARIA NAPOLI - BARI, TRATTA NAPOLI-CANCELLO, IN VARIANTE TRA LE PK 0+000 E PK 15+685, INCLUSE LE OPERE ACCESSORIE, NELL'AMBITO DEGLI INTERVENTI DI CUI AL D.L. 133/2014, CONVERTITO IN LEGGE 164 / 2014

OC - OPERE CIVILI
 FASI REALIZZATIVE
 Planimetria Fasi Realizzative
 Fase 3

APPALTATORE	PROGETTAZIONE
DIRETTORE TECNICO Ing. M. PANISI	DIRETTORE DELLA PROGETTAZIONE Ing. A. CHECCHI

COMMESSA	LOTTO	FASE	ENTE	TIPO DOC.	OPERA/DISCIPLINA	PROGR.	REV.	SCALA:
IF11M	00	E	ZZ	P7	OC00000	004	B	VARIE

Rev.	Descrizione	Redatto	Data	Verificato	Data	Approvato	Data	Autorizzato	Data
A	EMMISSIONE	FRANCINI	14/06/2018	CERANUDO	10/06/2018	PAZZA	10/06/2018	LAVORO	
B	EMMISSIONE PER REV.	FRANCINI	13/09/2018	CERANUDO	11/09/2018	PAZZA	11/09/2018		

File: IF11M.00.E.ZZ.P7.OC.00.0.004.B.DWG n. Edab.: