


FASE 5


Scala 1:1000

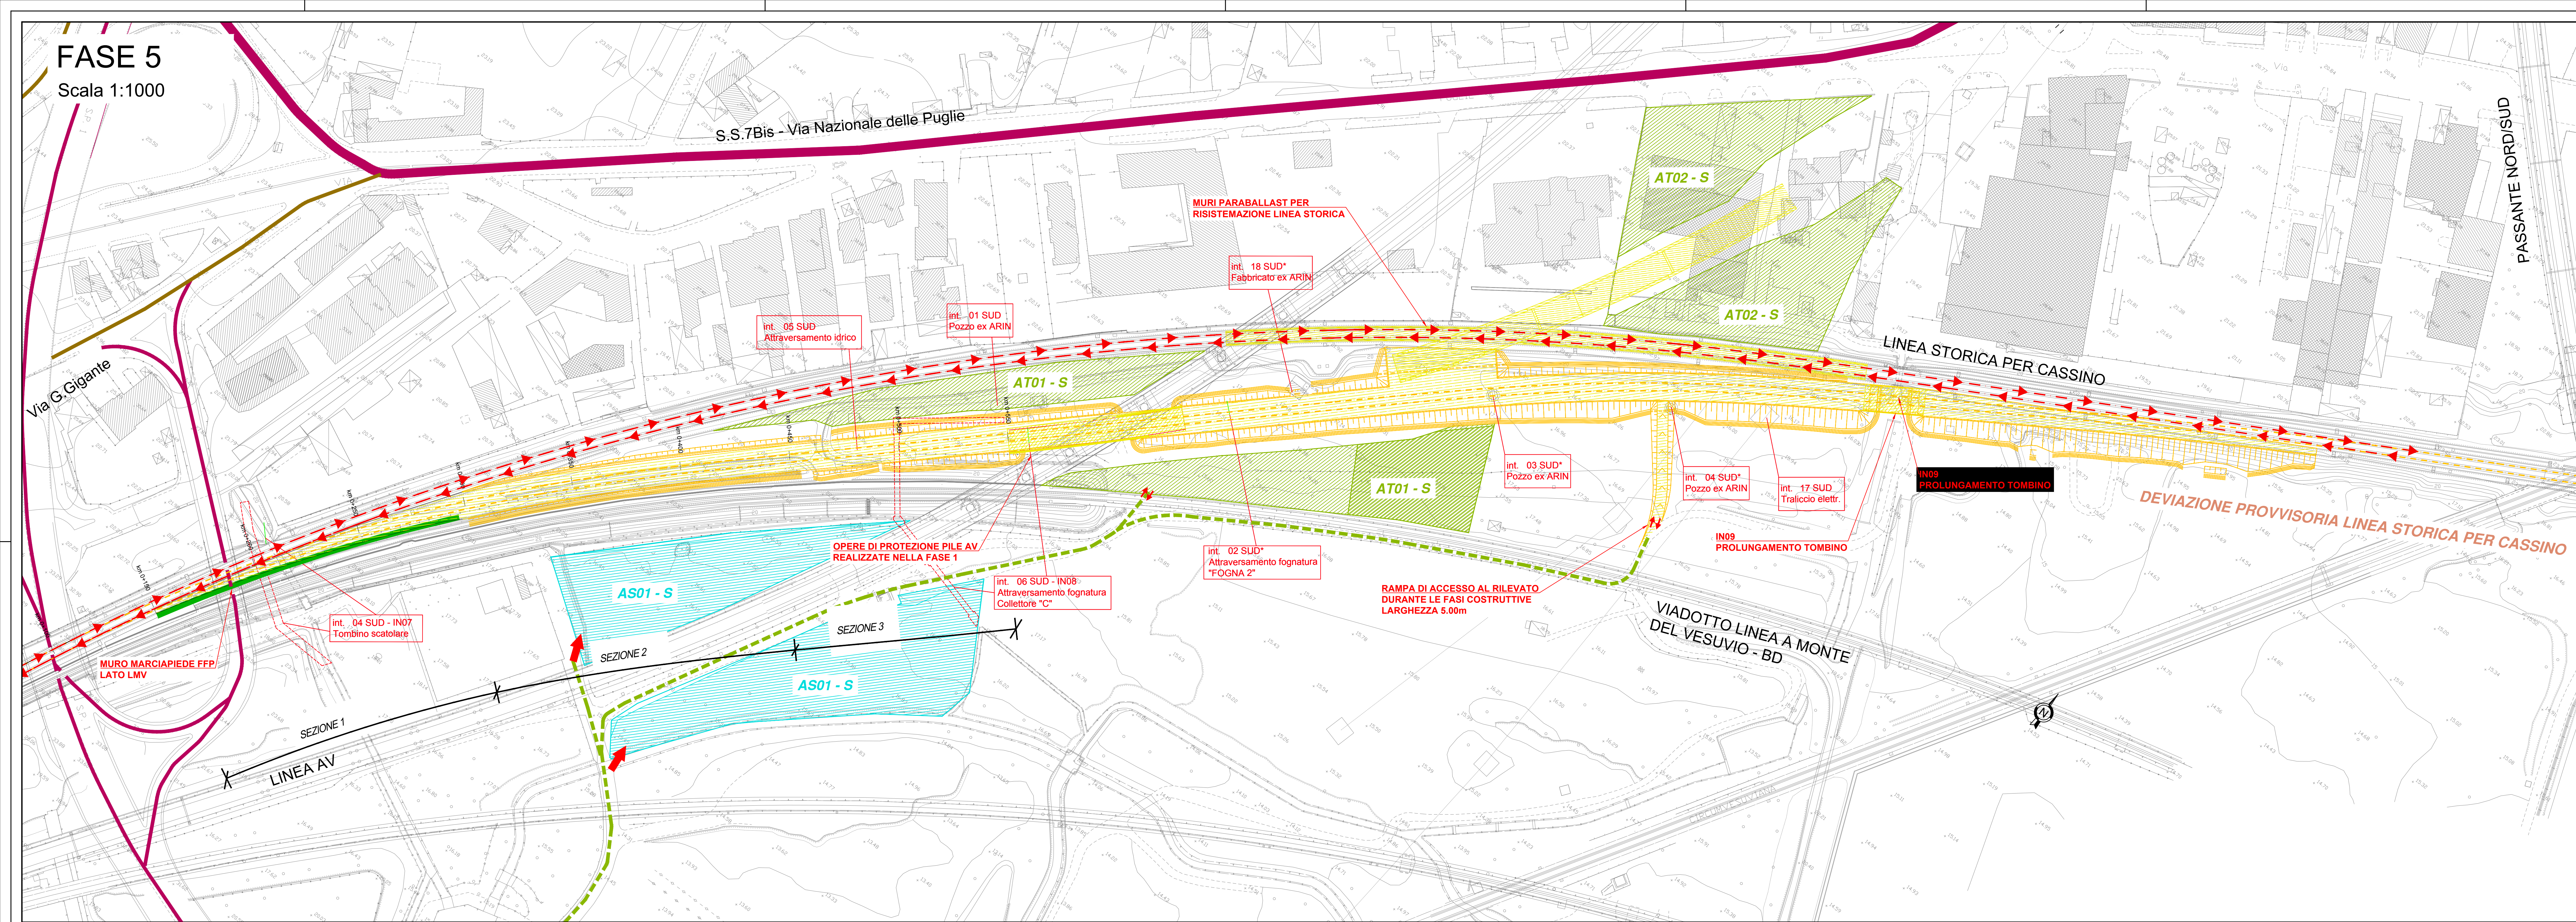

LEGENDA

- BINARIO IN ESERCIZIO NELLA FASE DI RIFERIMENTO
- BINARIO IN COSTRUZIONE NELLA FASE DI RIFERIMENTO
- SEDE IN COSTRUZIONE NELLA FASE DI RIFERIMENTO
- OPERE IN COSTRUZIONE NELLA FASE DI RIFERIMENTO
- MARCIAPIEDI FFP IN COSTRUZIONE NELLA FASE DI RIFERIMENTO
- MARCIAPIEDI FFP COSTRUITI NELLA FASE PRECEDENTE
- BINARI COSTRUITI NELLA FASE PRECEDENTE
- SEDE COSTRUITA NELLA FASE PRECEDENTE
- OPERA COSTRUITA NELLA FASE PRECEDENTE
- DEMOLIZIONE NELLA FASE DI RIFERIMENTO
- DEMOLIZIONE SEDE NELLA FASE DI RIFERIMENTO
- SCAVO MATERIALE DI RISULTA
- PARTI D'OPERA DA REALIZZARE NELLA FASE SPECIFICA
- AREA DI CANTIERE - AREA TECNICA
- AREA DI CANTIERE - AREA DI STOCCAGGIO
- PISTE DI CANTIERE
- int. INTERFERENZE NELL'AREA

FASE 5:
 Linea storica in esercizio:
 1) Demolizione sede deviazione provvisoria.
 2) Scavo nel rilevato della sede provvisoria per realizzare la sede definitiva di progettoda pk 0+300 a pk 0+450

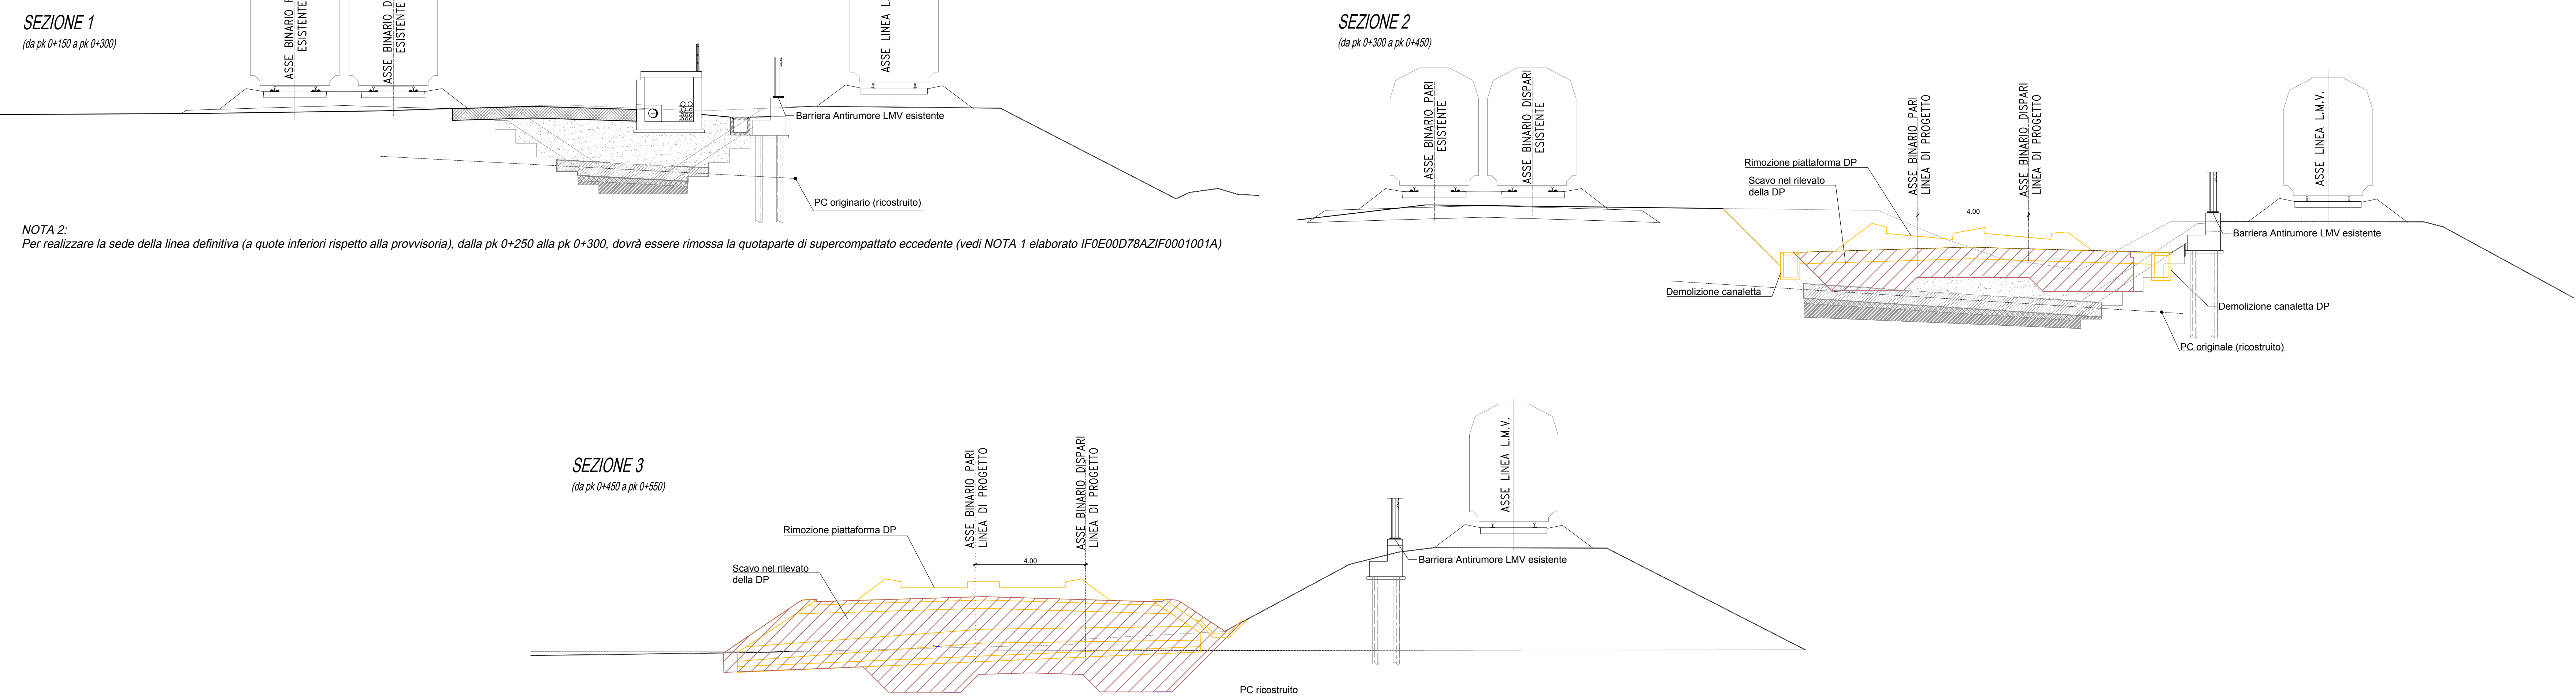

NOTA 2:
 Per realizzare la sede della linea definitiva (a quote inferiori rispetto alla provvisoria), dalla pk 0+250 alla pk 0+300, dovrà essere rimossa la quota parte di supercompattato eccedente (vedi NOTA 1 elaborato IF0E00D78AZIF0001001A)

Scala 1:100

COMMITTENTE: **RFI** RETE FERROVIARIA ITALIANA GRUPPO FERROVIE DELLO STATO ITALIANE

DIREZIONE LAVORI: **ITALFERR** GRUPPO FERROVIE DELLO STATO ITALIANE

APPALTATORE: **salini impreglio** **ASTALDI**

PROGETTAZIONE: **SYSTRA** **SOTECNI** **ROKSOIL**

PROGETTO ESECUTIVO
LINEA FERROVIARIA NAPOLI - BARI, TRATTA NAPOLI-CANCELLO, IN VARIANTE TRA LE PK 0+000 E PK 15+685, INCLUSE LE OPERE ACCESSORIE, NELL'AMBITO DEGLI INTERVENTI DI CUI AL D.L. 133/2014, CONVERTITO IN LEGGE 164 / 2014

OC - OPERE CIVILI
 FASI REALIZZATIVE
 Planimetria Fasi Realizzative
 Fase 5

APPALTATORE		PROGETTAZIONE	
DIRETTORE TECNICO Ing. M. PANISI		DIRETTORE DELLA PROGETTAZIONE Ing. A. CHIODI	

COMMESSA	LOTTO	FASE	ENTE	TIPO DOC.	OPERA/DISCIPLINA	PROGR.	REV.	SCALA:
IF1M	00	E	ZZ	P7	OC00000	006	B	VARIE

Rev.	Descrizione	Redatto	Data	Verificato	Data	Approvato	Data	Autorizzato	Data
A	EMMISSIONE	FRANCINI	14/06/2018	CELANO	16/06/2018	PAZZA	16/06/2018	LAVORO	
B	EMMISSIONE PER REV.	FRANCINI	13/09/2018	CELANO	13/09/2018	PAZZA	13/09/2018		

File: IF1M.00.E.ZZ.P7.OC.00.0.006.B.DWG n. Edab.: