


FASE 8

Scala 1:1000

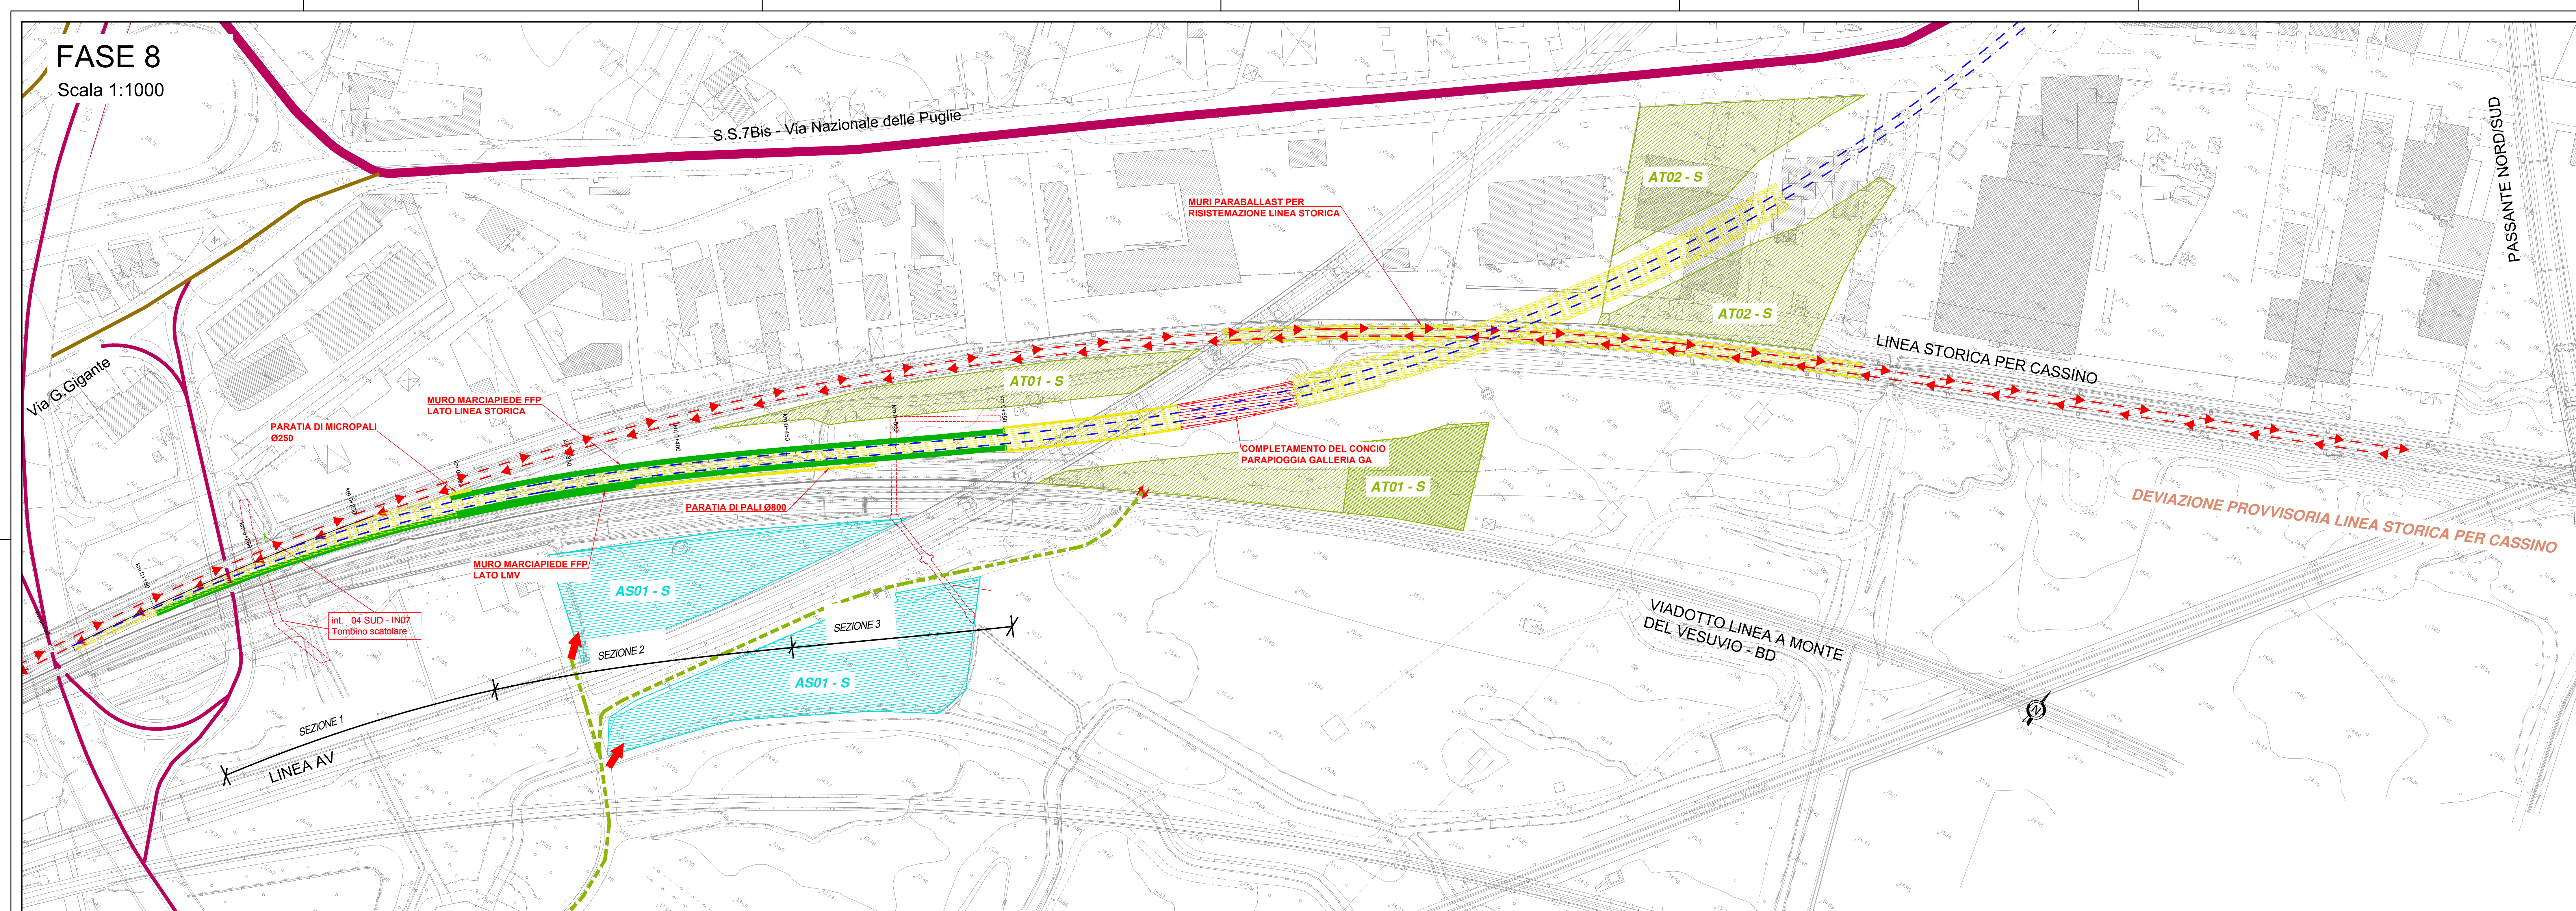


LEGENDA

- BINARIO IN ESERCIZIO NELLA FASE DI RIFERIMENTO
- BINARIO IN COSTRUZIONE NELLA FASE DI RIFERIMENTO
- SEDE IN COSTRUZIONE NELLA FASE DI RIFERIMENTO
- OPERE IN COSTRUZIONE NELLA FASE DI RIFERIMENTO
- MARCIAPIEDE FFP IN COSTRUZIONE NELLA FASE DI RIFERIMENTO
- MARCIAPIEDE FFP COSTRUITI NELLA FASE PRECEDENTE
- BINARI COSTRUITI NELLA FASE PRECEDENTE
- SEDE COSTRUITA NELLA FASE PRECEDENTE
- OPERA COSTRUITA NELLA FASE PRECEDENTE
- DEMOLIZIONE NELLA FASE DI RIFERIMENTO
- DEMOLIZIONE SEDE NELLA FASE DI RIFERIMENTO
- SCAVO MATERIALE DI RISULTA
- PARTI D'OPERA DA REALIZZARE NELLA FASE SPECIFICA
- AREA DI CANTIERE - AREA TECNICA
- AREA DI CANTIERE - AREA DI STOCCAGGIO
- PISTE DI CANTIERE
- INTERFERENZE NELL'AREA
- COPERTURA GALLERIA DESTINATA AGLI IMPIANTI PER LO SCAVO IN PRESSIONE
- RAMPA DI COLLEGAMENTO CON LA COPERTURA DELLA GALLERIA
- AREA RIMOZIONE MATERIALE DI SCAVO DA CAMERE IPERBARICHE
- PISTA DI CANTIERE PER IL COLLEGAMENTO ALL'AREA DI RIMOZIONE MATERIALE ED ALLA RAMPA

PIANTA SISTEMAZIONE COPERTURA GALLERIA

Scala 1:200

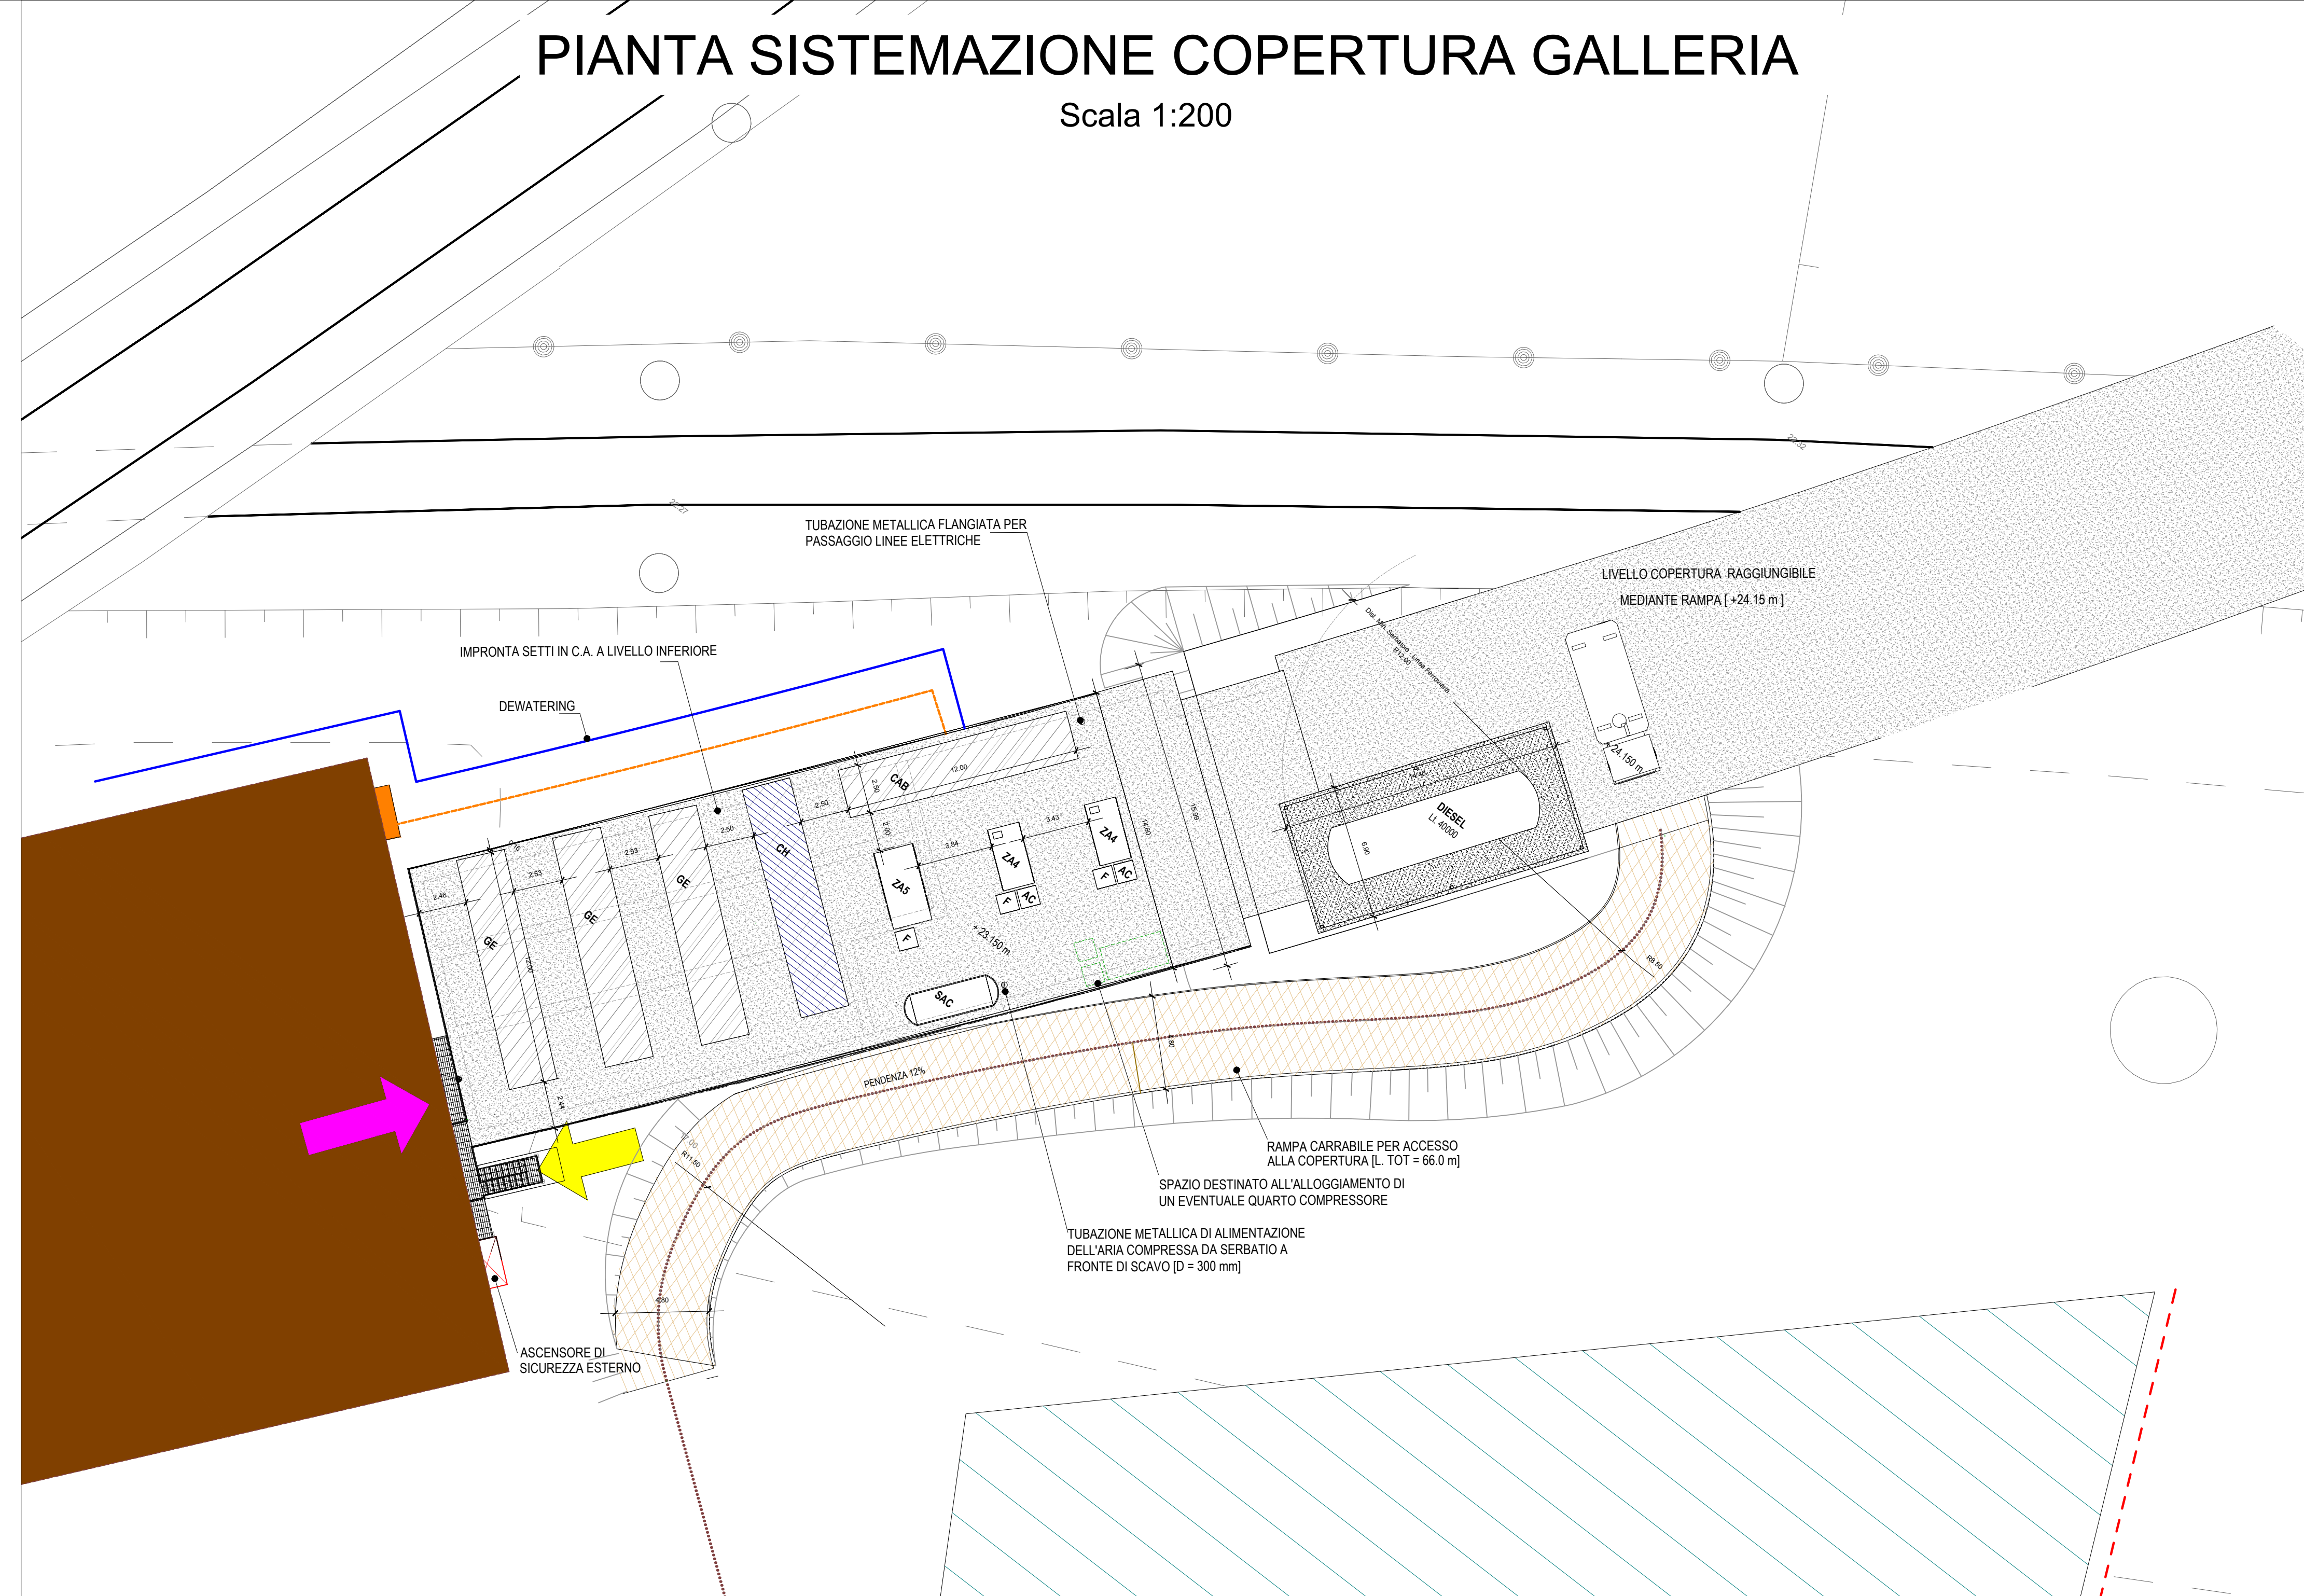

FASE 8:
 Linea storica in esercizio:
 1) Completamento del concio parapiovia della galleria GA01
 2) Realizzazione armamento linea variante

COMMITTENTE: **RFI**
 RETE FERROVIARIA ITALIANA
 GRUPPO FERROVIE DELLO STATO ITALIANE

DIREZIONE LAVORI: **ITALFERR**
 GRUPPO FERROVIE DELLO STATO ITALIANE

APPALTATORE: **salini impregio** **ASTALDI**

PROGETTAZIONE: **SYSTRA** **SOTECNI** **ROCKWELL**

PROGETTO ESECUTIVO
LINEA FERROVIARIA NAPOLI - BARI, TRATTA NAPOLI-CANCELLO,
IN VARIANTE TRA LE PK 0+000 E PK 15+585, INCLUSE LE OPERE ACCESSORIE,
NELL'AMBITO DEGLI INTERVENTI DI CUI AL D.L. 133/2014, CONVERTITO IN LEGGE 164 / 2014

OC - OPERE CIVILI
 FASI REALIZZATIVE
 Planimetria Fasi Realizzative
 Fase 8

APPALTATORE		PROGETTAZIONE							
DIRETTORE TECNICO Ing. M. PANISI		DIRETTORE DELLA PROGETTAZIONE Ing. A. CHECCHI							
COMMESSA	LOTTO	FASE	ENTE TIPO DOC.	OPERA/DISCIPLINA	PROGR.	REV.	SCALA:		
IF1M	00	E	ZZ	P7	OC0000	009	B VARIE		
Rev.	Descrizione	Redatto	Data	Verificato	Data	Approvato	Data	Autorizzato	Data
A	EMISSIONE	FRANCINI	14/09/18	CERAVOLO	10/09/18	PAZZI	10/09/18	LAVORO	
B	EMISSIONE PER REV	FRANCINI	13/09/18	CERAVOLO	11/09/18	PAZZI	11/09/18		

Fik:IF1M.00.E.ZZ.P7.OC.00.0.009.B.DWG n. Edab.