

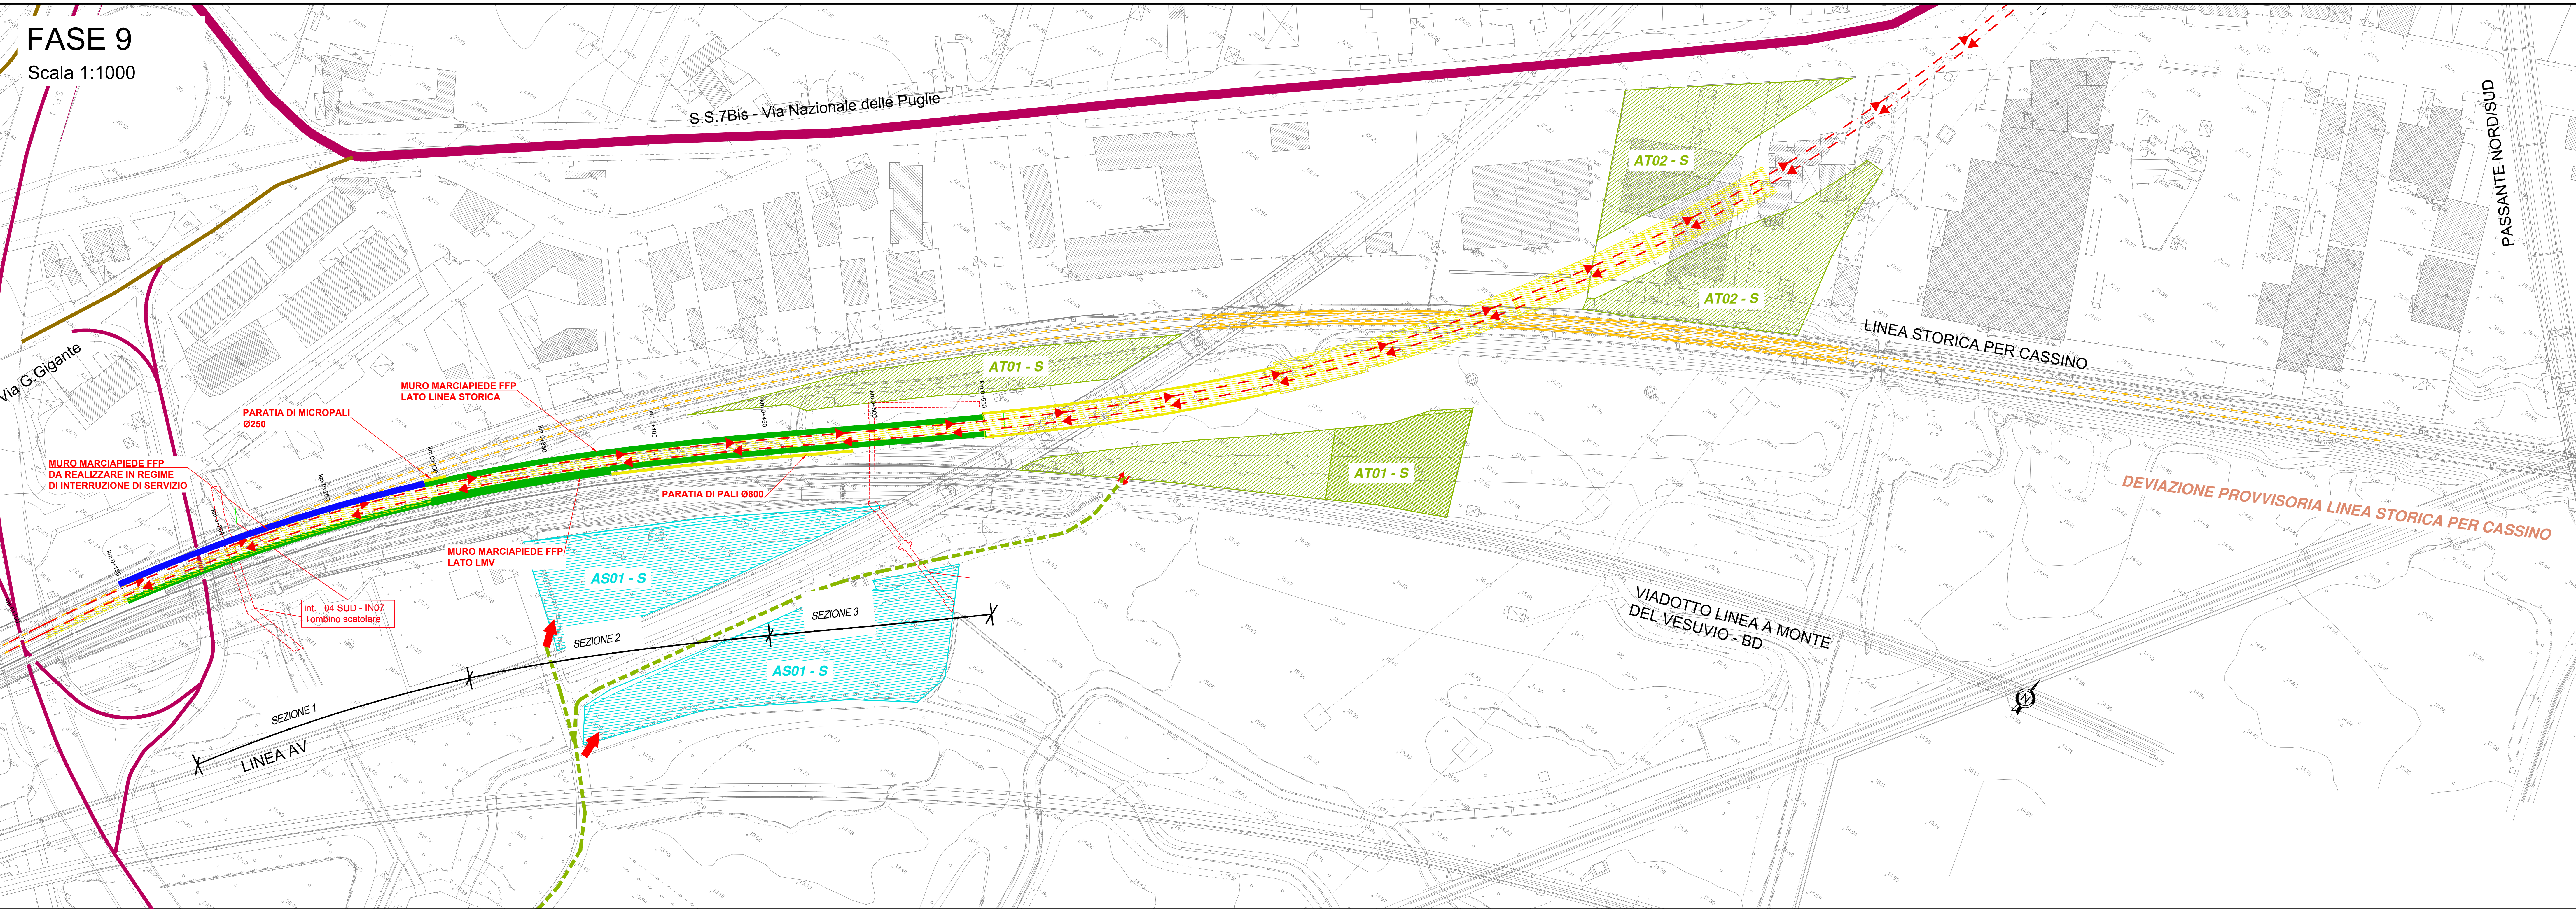


FASE 9
Scala 1:1000

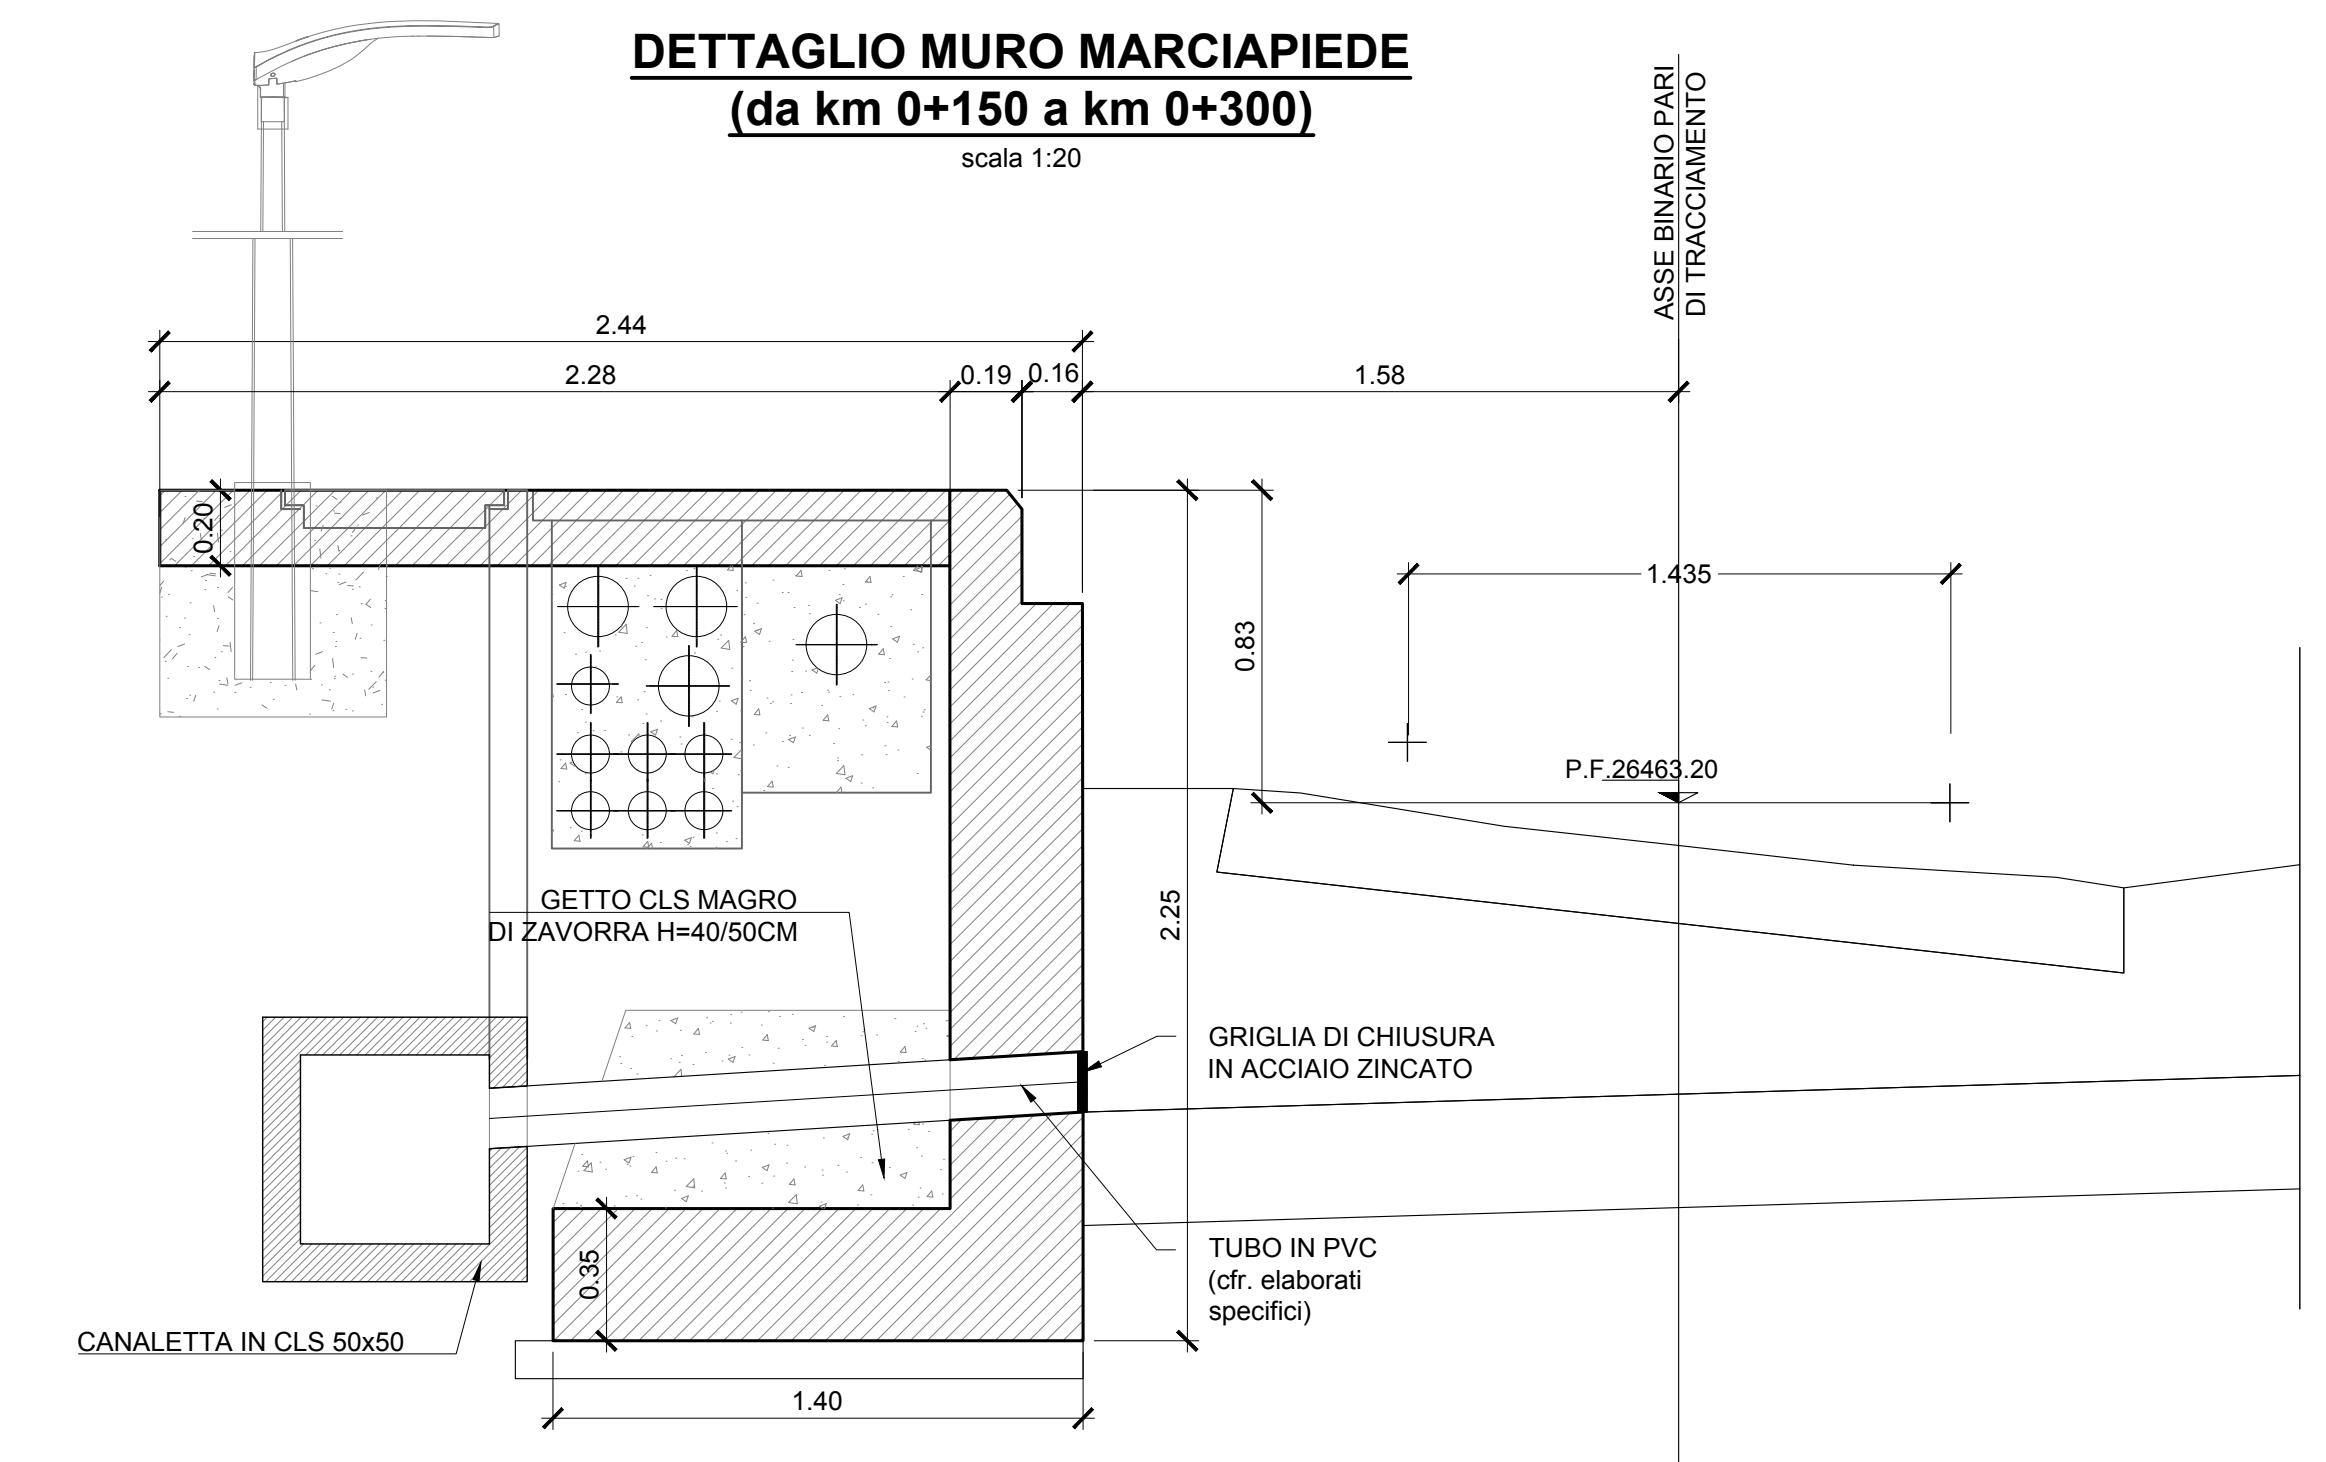

- LEGENDA**
- BINARIO IN ESERCIZIO NELLA FASE DI RIFERIMENTO
 - BINARIO IN COSTRUZIONE NELLA FASE DI RIFERIMENTO
 - SEDE IN COSTRUZIONE NELLA FASE DI RIFERIMENTO
 - OPERE IN COSTRUZIONE NELLA FASE DI RIFERIMENTO
 - MARCIAPIEDI FFP IN COSTRUZIONE NELLA FASE DI RIFERIMENTO
 - MARCIAPIEDI FFP COSTRUITI NELLA FASE PRECEDENTE
 - BINARI COSTRUITI NELLA FASE PRECEDENTE
 - SEDE COSTRUITA NELLA FASE PRECEDENTE
 - OPERA COSTRUITA NELLA FASE PRECEDENTE
 - DEMOLIZIONE NELLA FASE DI RIFERIMENTO
 - DEMOLIZIONE SEDE NELLA FASE DI RIFERIMENTO
 - SCAVO MATERIALE DI RISULTA
 - PARTI D'OPERA DA REALIZZARE NELLA FASE SPECIFICA
 - AREA DI CANTIERE - AREA TECNICA
 - AREA DI CANTIERE - AREA DI STOCCAGGIO
 - PISTE DI CANTIERE
 - int. INTERFERENZE NELL'AREA
 - COPERTURA GALLERIA DESTINATA AGLI IMPIANTI PER LO SCAVO IN PRESSIONE
 - RAMPA DI COLLEGAMENTO CON LA COPERTURA DELLA GALLERIA
 - AREA RIMOZIONE MATERIALE DI SCAVO DA CAMERE IPERBARICHE
 - PISTA DI CANTIERE PER IL COLLEGAMENTO ALL'AREA DI RIMOZIONE MATERIALE ED ALLA RAMPA

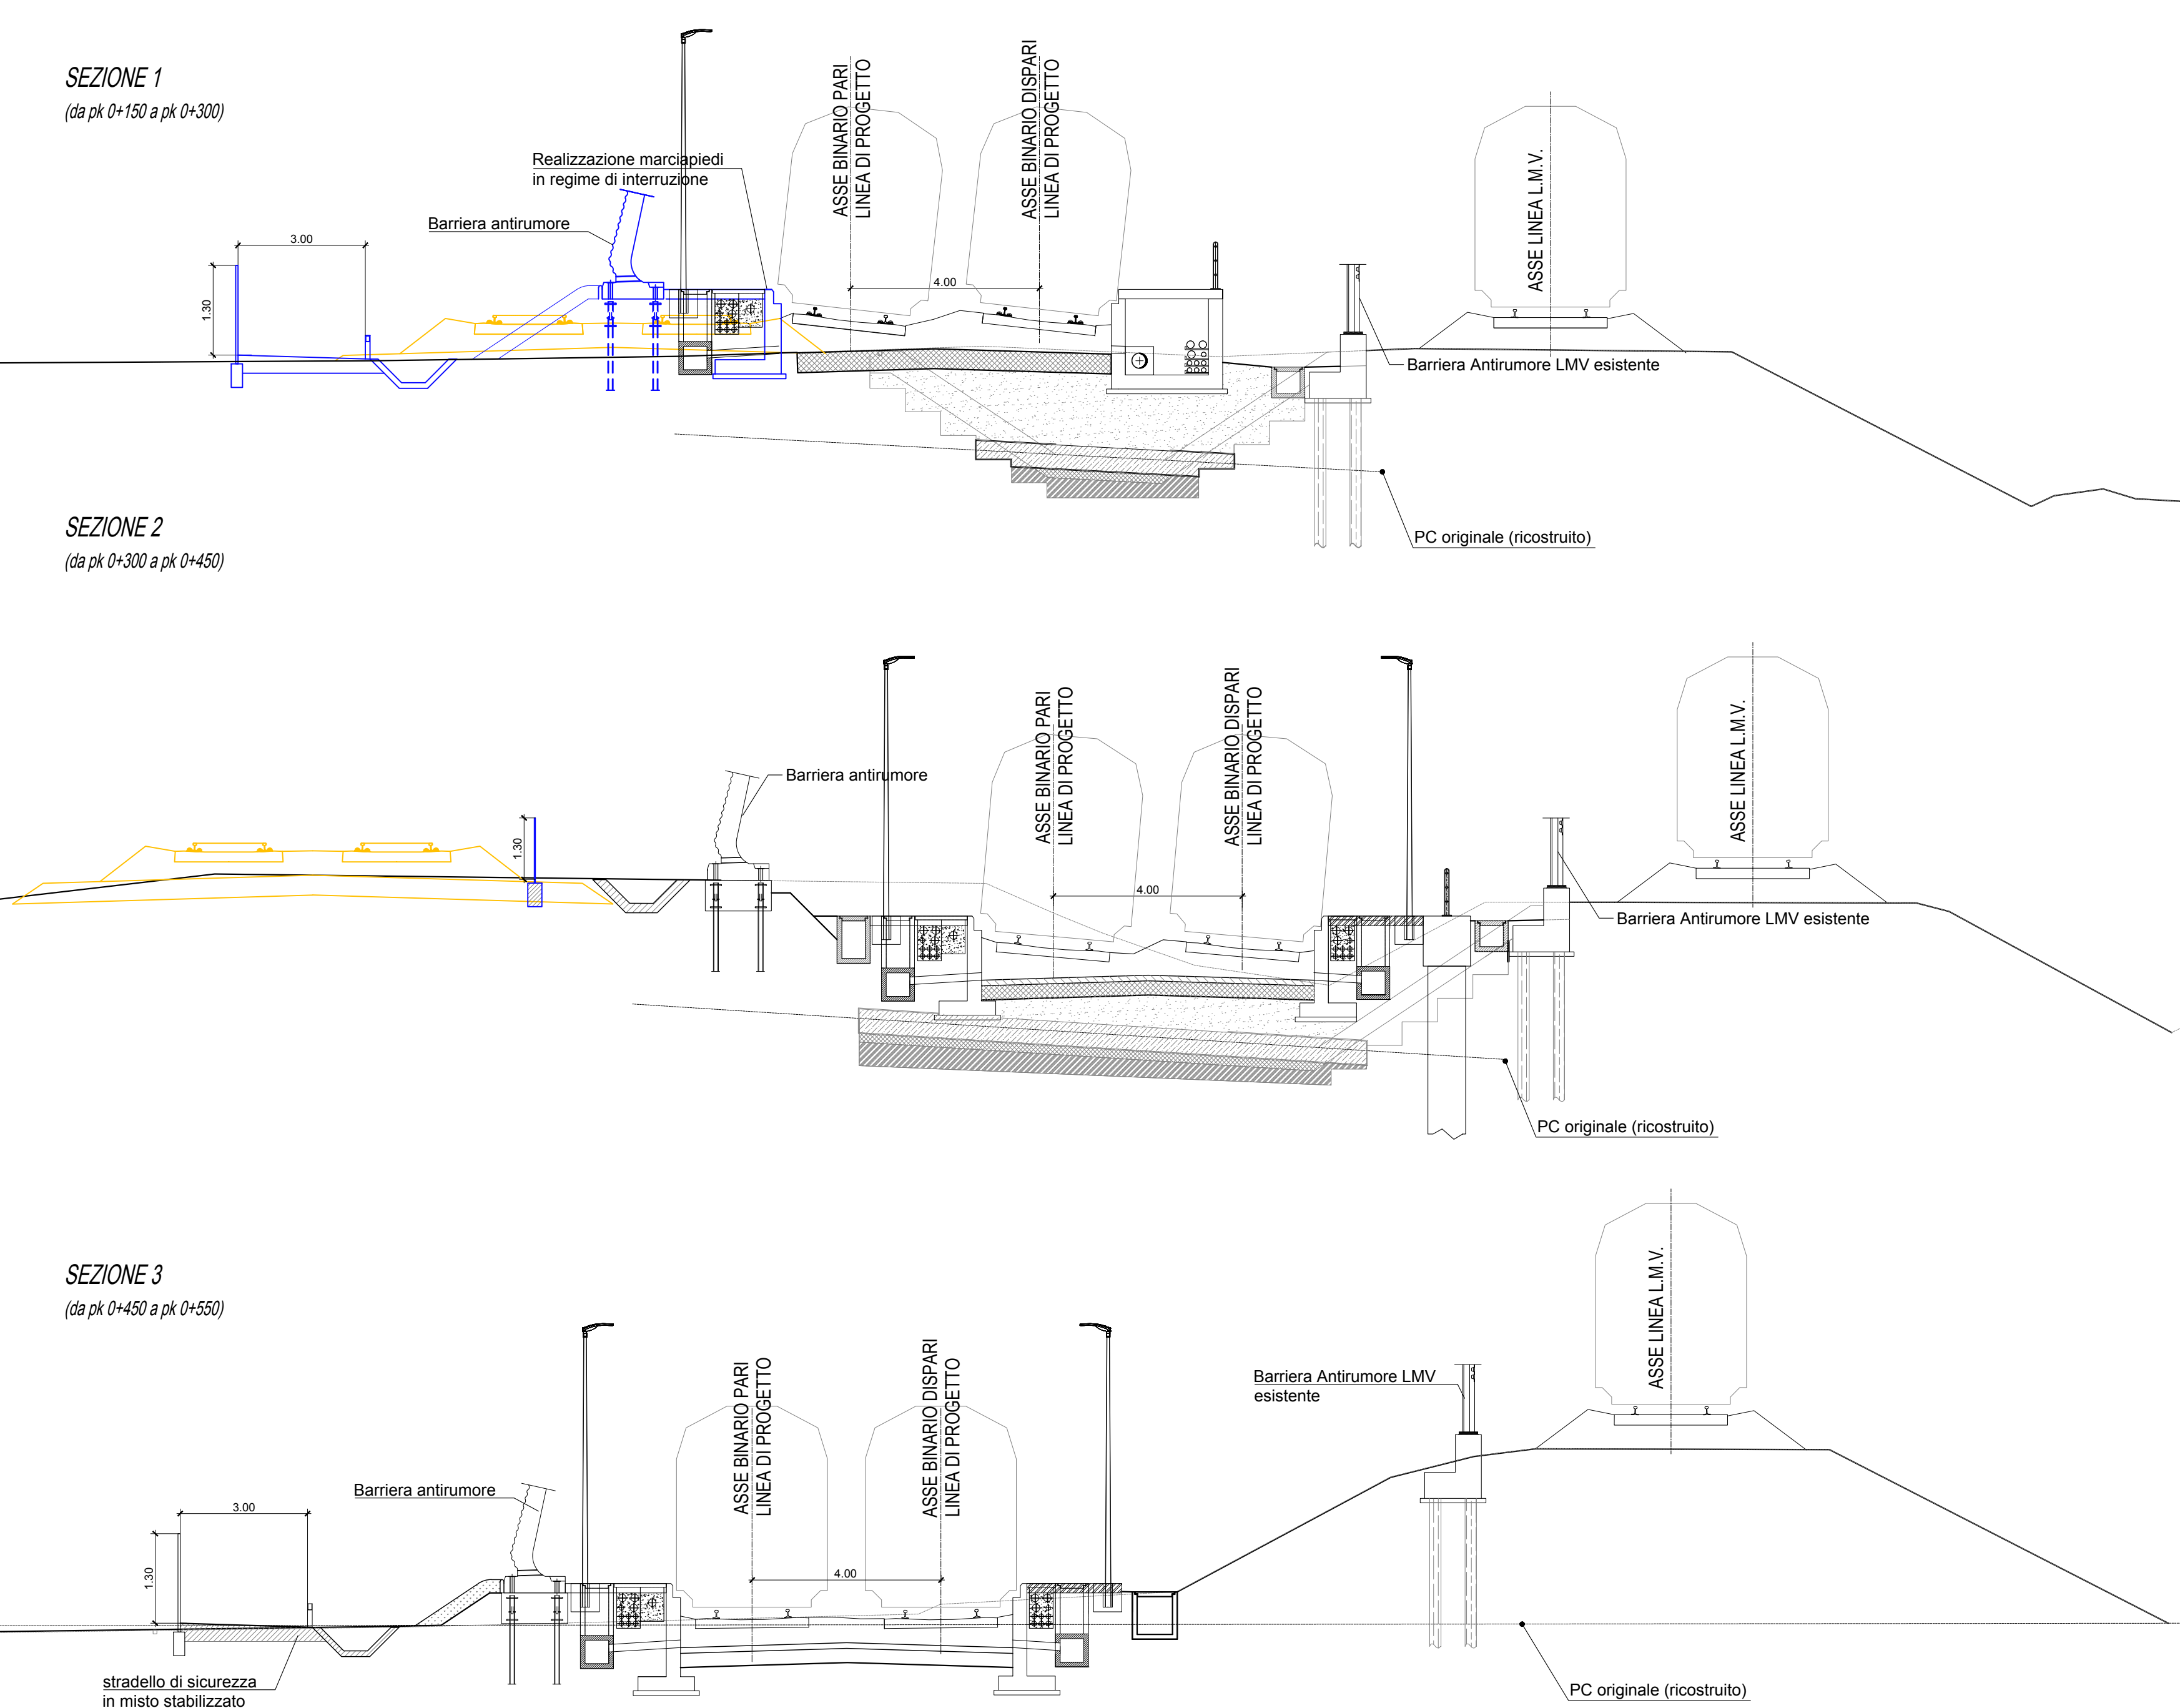

- FASI REALIZZATIVE TRATTO DI MARCIAPIEDI IN REGIME DI INTERRUZIONE DI ESERCIZIO**
- 0) Interruzione esercizio 7/9 ore
 - 1) Scassetatura ballast
 - 3) Varo conci prefabbricati ad "I"
 - 4) Getto di magrone di zavorra
 - 5) Sigillatura con conglomerato bituminoso colabile
 - 6) Ripristino massiciata con passaggio della rinalzatrice e della livellatrice
 - 7) Attivazione esercizio con rallentamento
- Completata la posa in opera dell'intero muro, si procede al completamento delle sistemazioni idrauliche e delle banchine

FASE 9:
Linea variante in esercizio:
1) Realizzazione allacci linea variante
2) Realizzazione marciapiedi FFP lato linea storica da pk 0+150a pk 0+284 in interruzione di esercizio (vedi fasi specifiche)
3) Demolizione sede linea storica.

COMMITTENTE: **RFI** RETE FERROVIARIA ITALIANA GRUPPO FERROVIE DELLO STATO ITALIANE

DIREZIONE LAVORI: **ITALFERR** GRUPPO FERROVIE DELLO STATO ITALIANE

APPALTATORE: **salini impregilo** **ASTALDI**

PROGETTAZIONE: **SYSTRA** **SOTECNI** **ROKSOUL**

PROGETTO ESECUTIVO

LINEA FERROVIARIA NAPOLI - BARI, TRATTA NAPOLI-CANCELLO, IN VARIANTE TRA LE PK 0+000 E PK 15+685, INCLUSE LE OPERE ACCESSORIE, NELL'AMBITO DEGLI INTERVENTI DI CUI AL D.L. 133/2014, CONVERTITO IN LEGGE 164 / 2014

OC - OPERE CIVILI
FASI REALIZZATIVE
Planimetria Fasi Realizzative
Fase 9

APPALTATORE	PROGETTAZIONE
DIRETTORE TECNICO Ing. M. PANISI	DIRETTORE DELLA PROIEZIONE Ing. A. CHECCHI

COMMESSA	LOTTO	FASE	ENTE	TIPO DOC.	OPERA/DISCIPLINA	PROGR.	REV.	SCALA:
IF1M	00	E	ZZ	P7	OC0000	010	B	VARIE

Rev.	Descrizione	Redatto	Data	Verificato	Data	Approvato	Data	Autorizzato	Data
A	EMMISSIONE	FRANCINI	14/05/14	CEFRANCO	10/06/14	PAZZA	10/06/14	LACROCI	
B	EMMISSIONE PER REV.	FRANCINI	13/09/14	CEFRANCO	11/09/14	PAZZA	11/09/14		

F:\if1m\0.0.E.ZZ.P7.OC.00.0.010.B.DWG