



CANCELLO PER L'ACCESSO DEI MEZZI ALLA PISTA DI SERVIZIO

scala 1:20

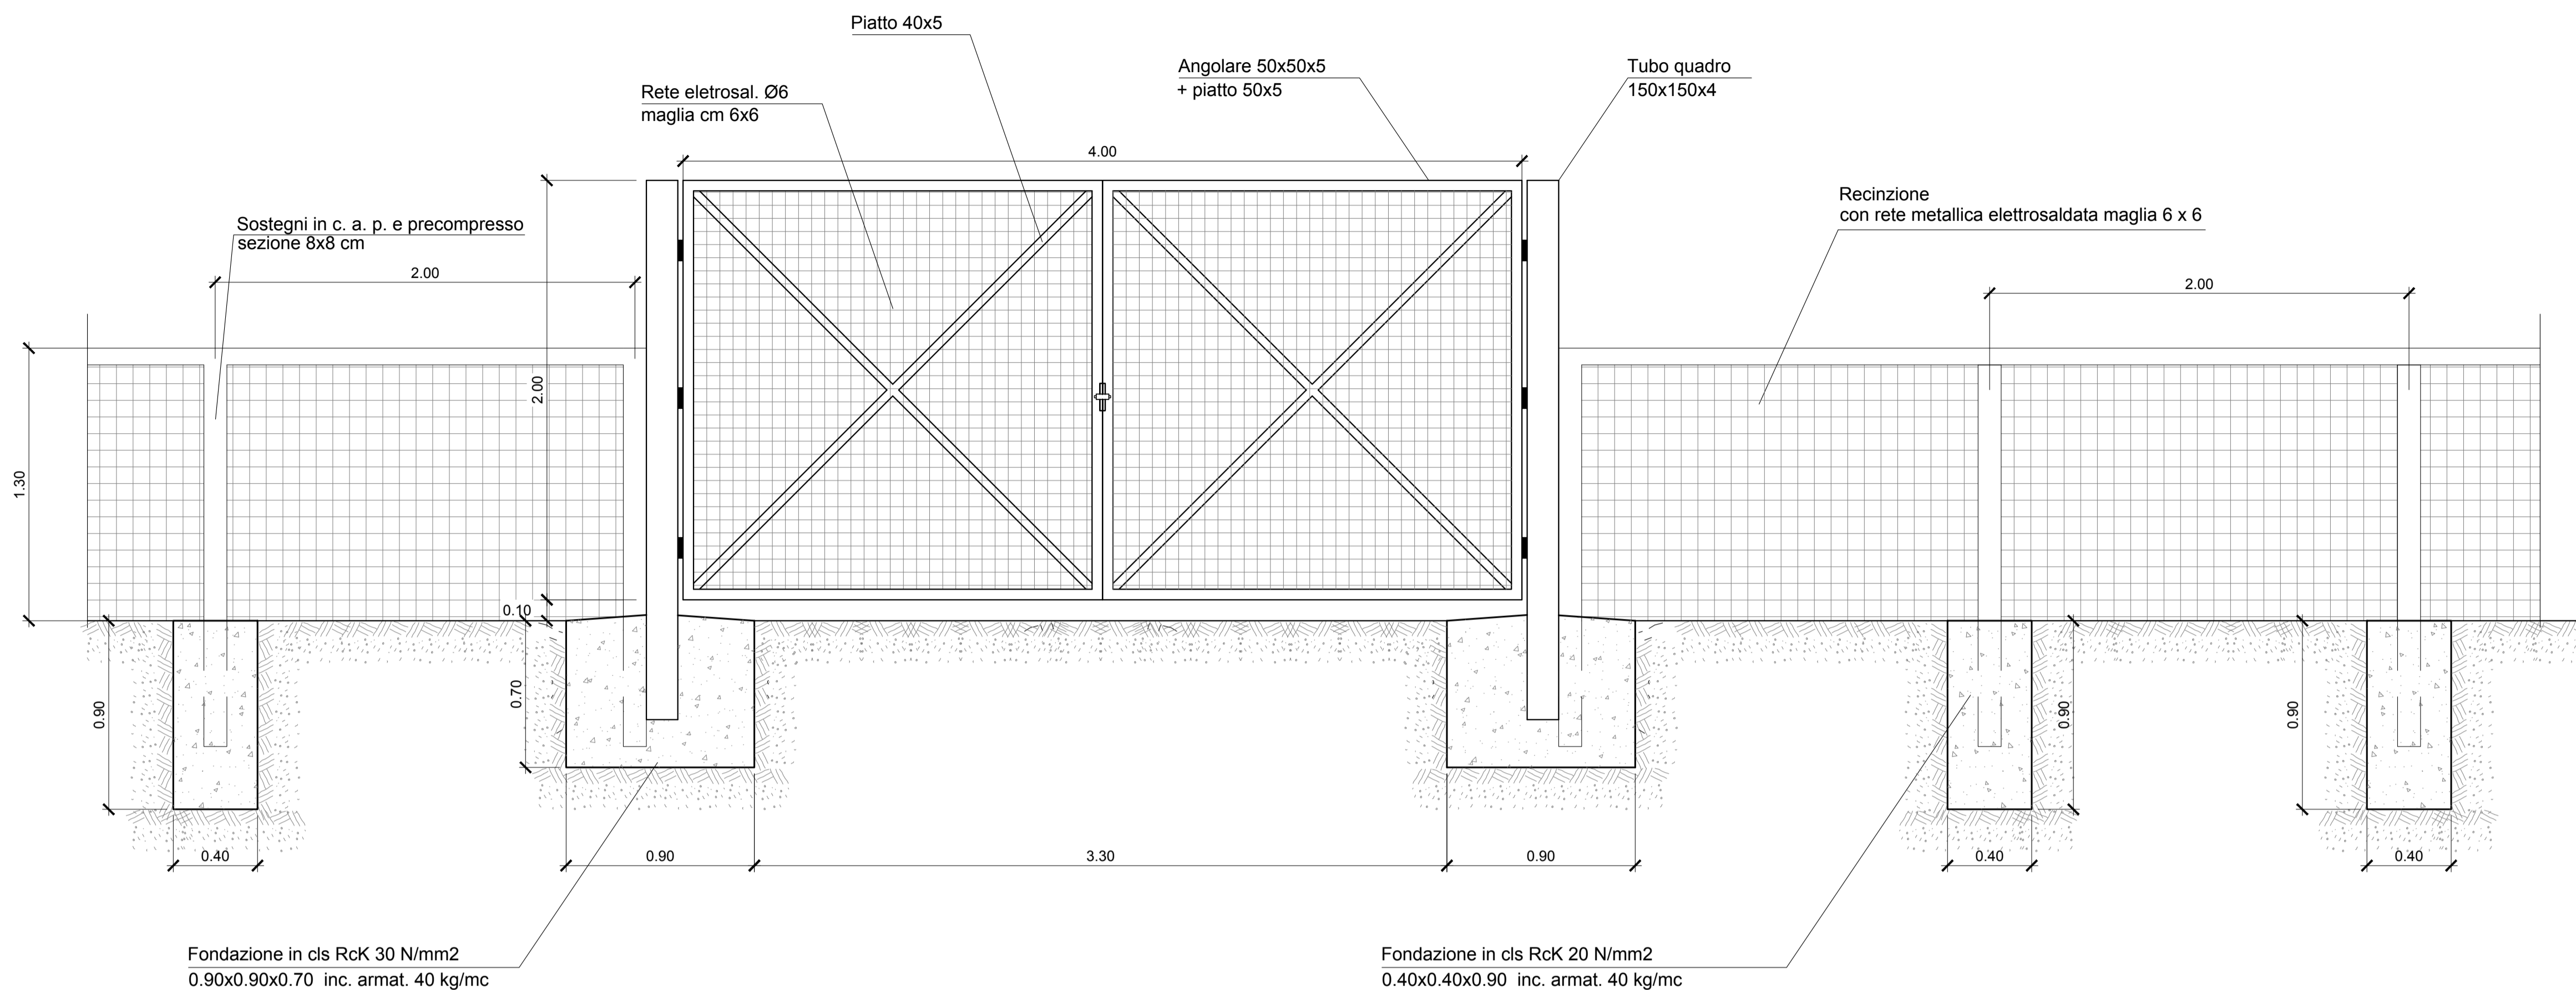

CANCELLETTO PEDONALE DI ACCESSO DA REALIZZARE LUNGO LA RECINZIONE F.S.

scala 1:20

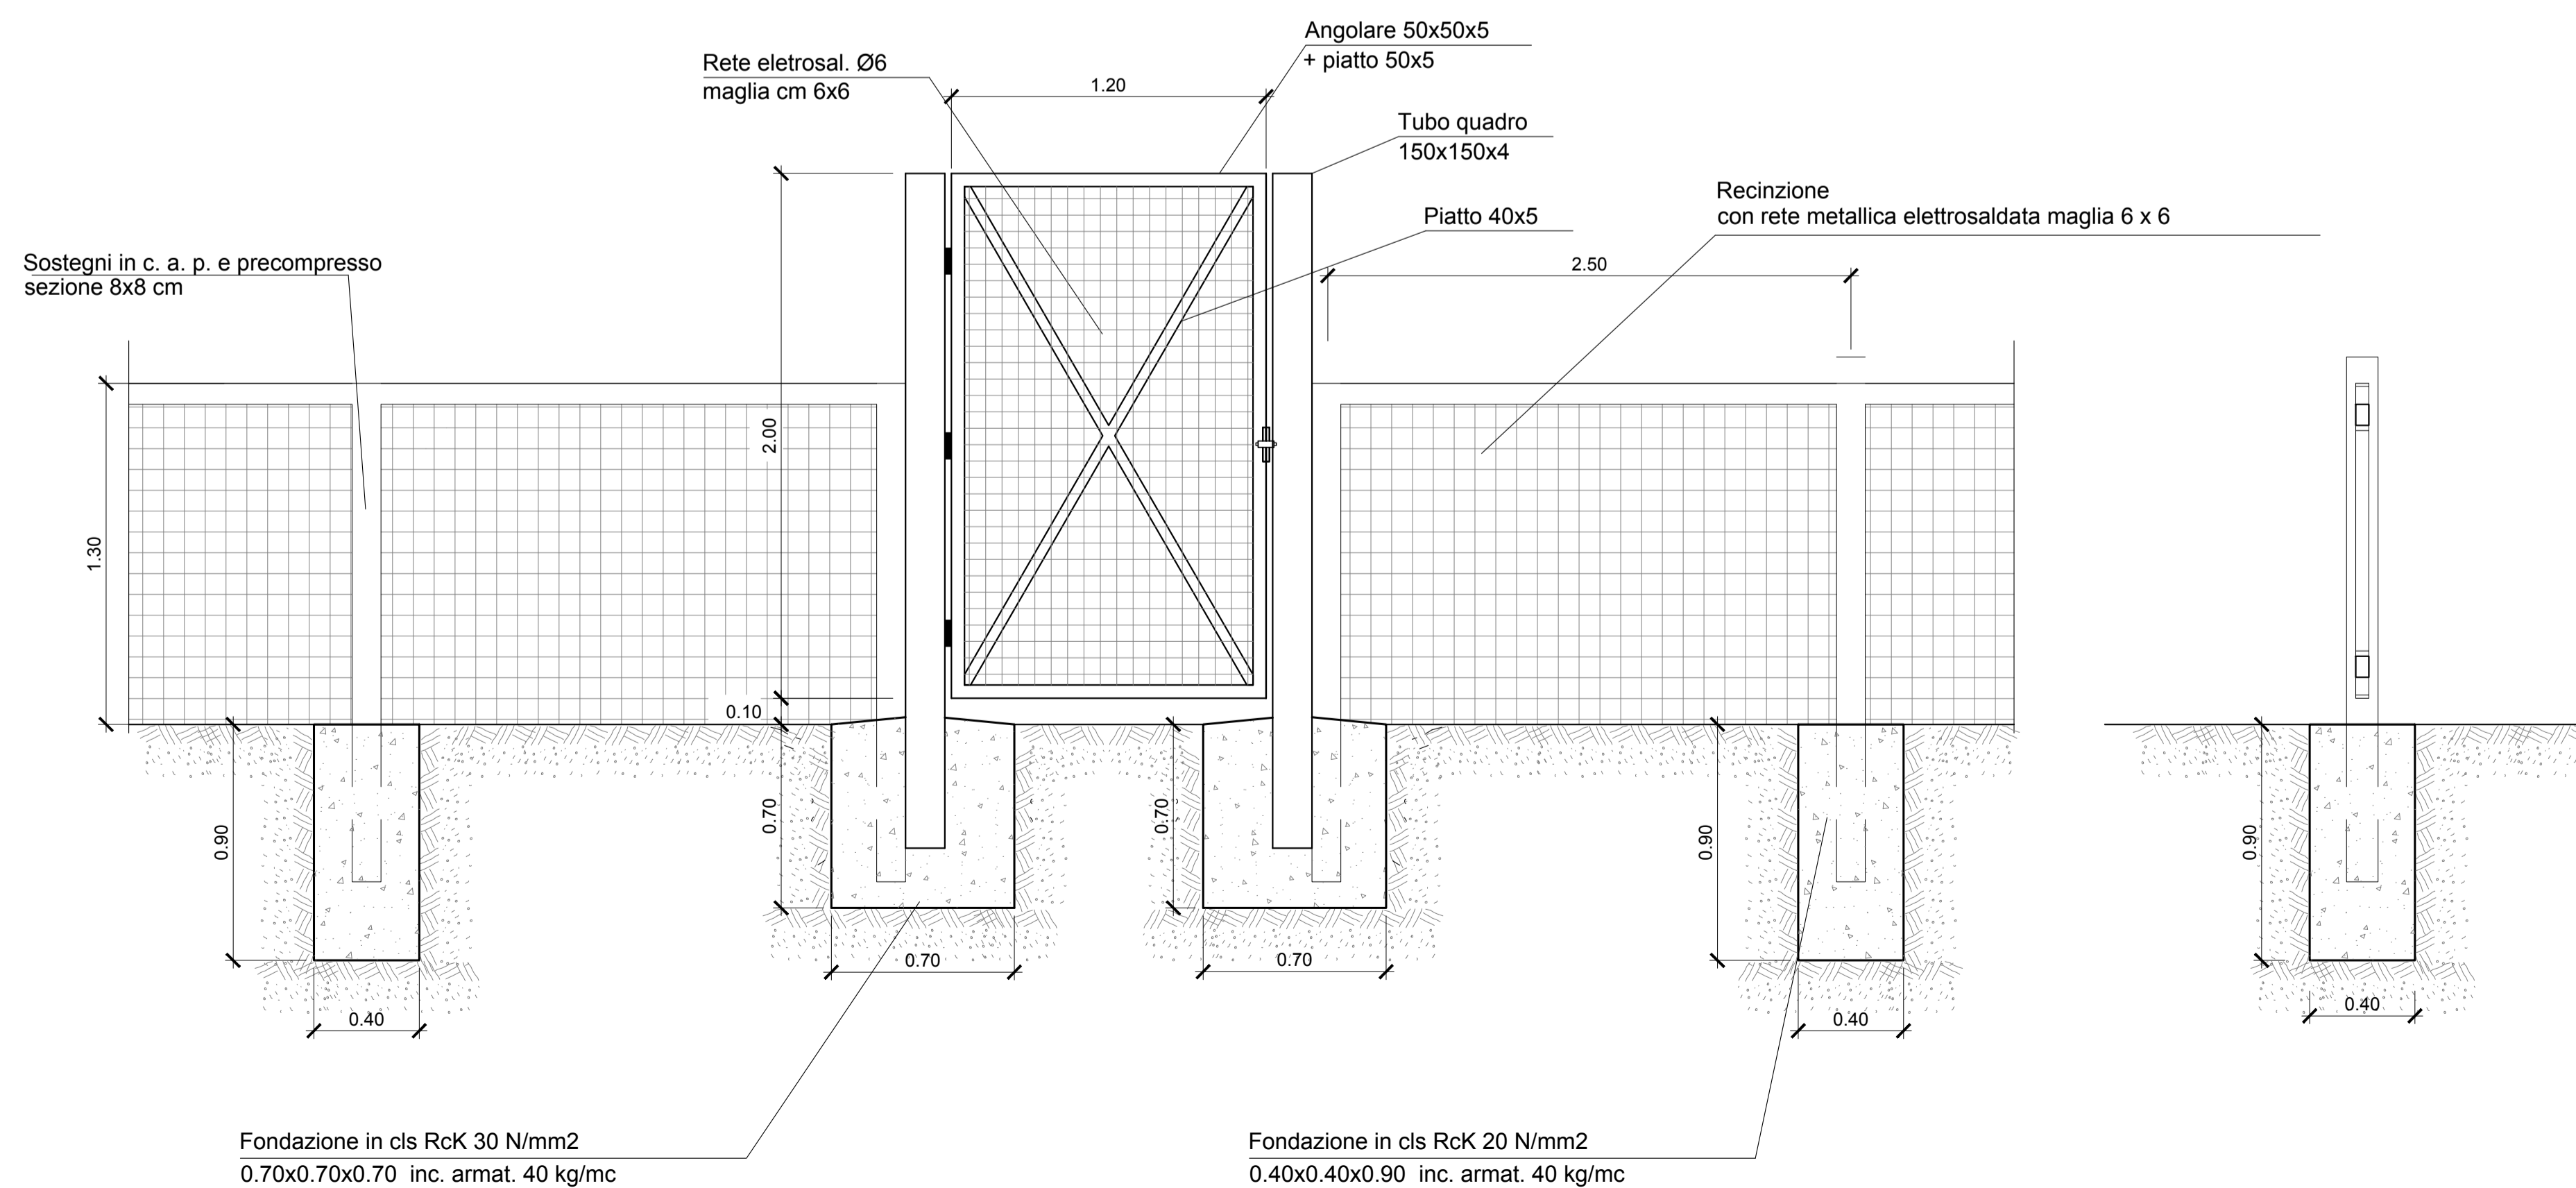

COMMITTENTE:



DIREZIONE LAVORI:



APPALTATORE:



PROGETTAZIONE:



PROGETTO ESECUTIVO

LINEA FERROVIARIA NAPOLI - BARI, TRATTA NAPOLI-CANCELLO, IN VARIANTE TRA LE PK 0+000 E PK 15+585, INCLUSE LE OPERE ACCESSORIE, NELL'AMBITO DEGLI INTERVENTI DI CUI AL D.L. 133/2014, CONVERTITO IN LEGGE 164 / 2014

DISEGNO

OPERE CIVILI
OC02 - CANCELLI PEDONALI E CARRABILI E SCALE DI ACCESSO ALLA LINEA
Dettagli

APPALTATORE	PROGETTAZIONE
DIRETTORE TECNICO Ing. M. PANISI	DIRETTORE DELLA PROGETTAZIONE Ing. A. CHECCHI

COMMESSA	LOTTO	FASE	ENTE TIPO DOC.	OPERA/DISCIPLINA	PROGR.	REV.	SCALA:
IF1M	00	E	ZZ	IV	to	dg	1:20

Rev.	Descrizione	Redatto	Data	Verificato	Data	Approvato	Data	Autorizzato Data
A	EMMISSIONE	FRANCHINI	14/06/2018	CERAUDO	15/06/2018	PIAZZA	15/06/2018	LACOPO

File:IF1M.0.0.E.ZZ.BB.OC.02.0.0.001.A.DWG

n. Elab.: