
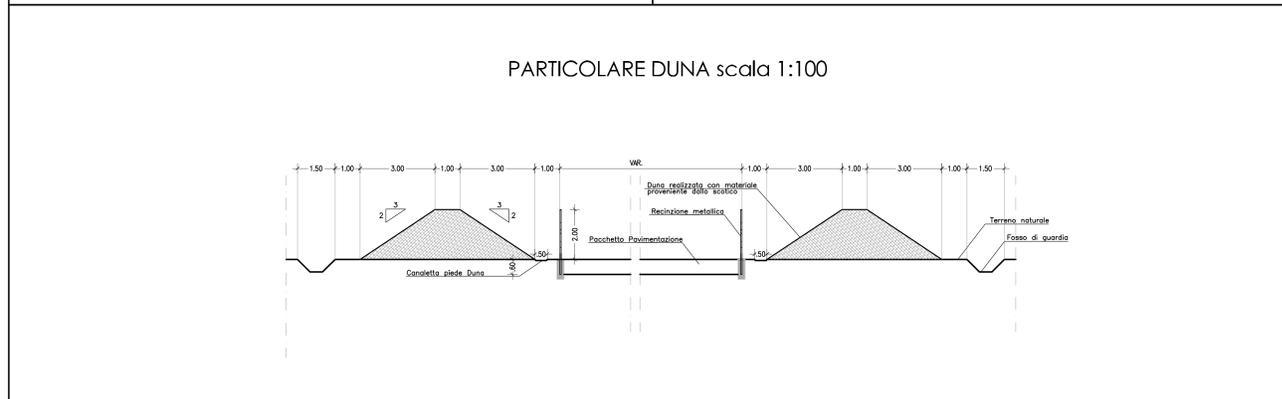
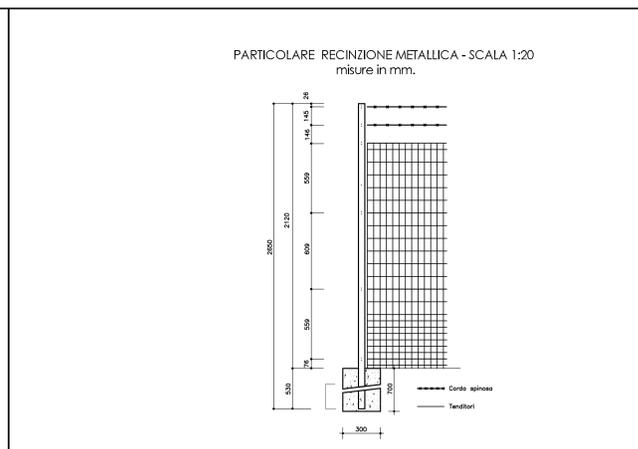
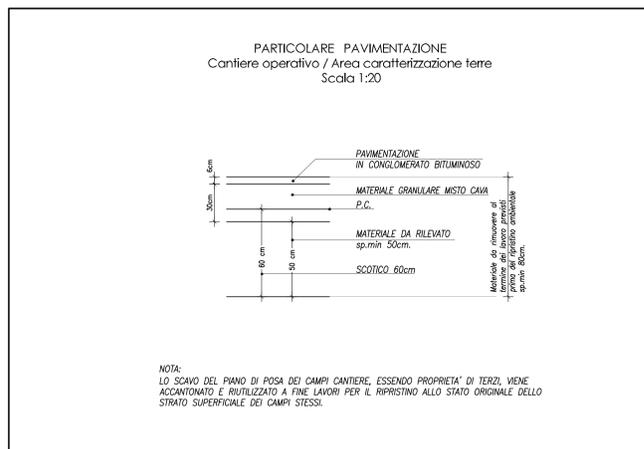


- APPRESTAMENTI DI CANTIERE**
- ① CHIARIFLOCCULAZIONE CON SEDIMENTAZIONE FINALE, DISOLEATURAZIONE E CORREZIONE DEL PH CON VASCA DI RECUPERO
  - ② IMPIANTO PRIME PIOGGE CON CORREZIONE DI PH
  - ③ BOX UFFICI/CANTIERE
  - ④ PARCHEGGIO AUTOVETTURE
  - ⑤ SOSTA MEZZI DI CANTIERE
  - ⑥ AREA STOCCAGGIO MATERIALI
  - ⑦ CISTERNA ACQUA
  - ⑧ SERBATOI CARBURANTI < 9 mc
  - ⑨ CONTAINER RIFIUTI
  - ⑩ VASCA LAVAGGIO CANALA AUTOBETONIERA
  - ⑪ LAVAGGIO RUOTE
  - ⑫ PUNTO INCONTRO EMERGENZA 118
  - ⑬ GRUPPI ELETTOGENI IN AMBIENTE INSONORIZZATO
  - ⑭ OFFICINA / DEPOSITO
  - ⑮ BOX LOCALE SPOGLIATOI - WC - RICOVERO
  - ⑯ ALLOGGIO, LAVANDERIA, SPOGLIATOI PER 12 PERSONE
  - ⑰ REFETTORIO 150 PERSONE, CUCINA, ZONA RICREATIVA, SALA FORMAZIONE PERSONALE
  - ⑱ INFERMERIA - SOCCORSO TECNICO VV.FF.
  - ⑳ PESA AUTOMEZZI DI CANTIERE
- RECINZIONE IN RETE METALLICA E PALETTI IN FERRO H=2,50
  - PIAZZALE IN ASFALTO
  - BASAMENTI IN CLS
  - DELIMITAZIONE AREE DI SOSTA
  - PERCORSI MEZZI DI CANTIERE

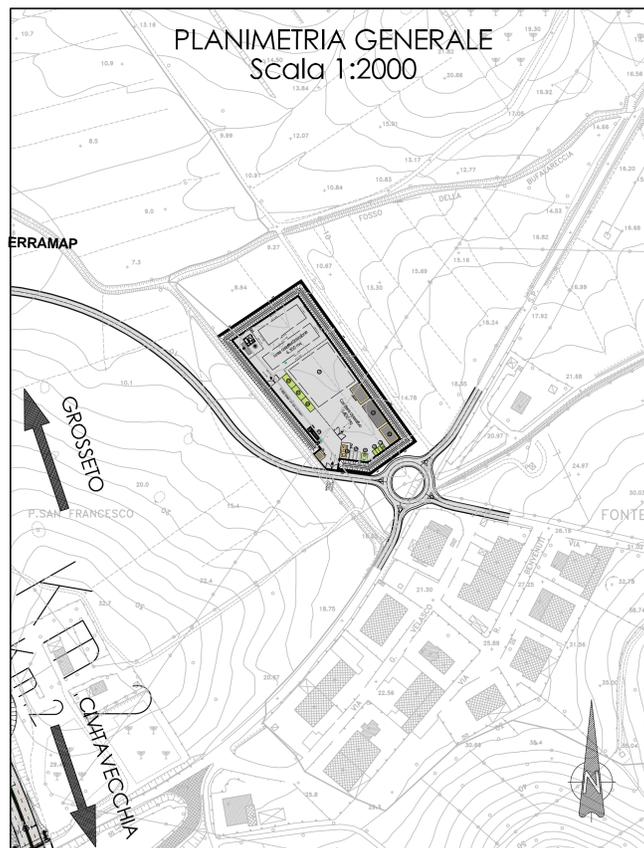

**SAT** Società Autostrada Tirrenica p.A.  
GRUPPO AUTOSTRADE PER L'ITALIA S.p.A.

**AUTOSTRADA (A12) : ROSIGNANO – CIVITAVECCHIA**  
LOTTO 5B  
TRATTO: FONTEBLANDA-ANSEDONIA

**PROGETTO DEFINITIVO**  
INFRASTRUTTURA STRATEGICA DI PREMINENTE INTERESSE NAZIONALE LE CUI PROCEDURE DI APPROVAZIONE SONO REGOLATE DALL' ART. 161 DEL D.LGS. 163/2006

**CN – CANTIERIZZAZIONE E FASI COSTRUTTIVE**  
AREE DI CANTIERE CAVE E DEPOSITI  
CO01 – CANTIERE OPERATIVO E AREA PER LA CARATTERIZZAZIONE DELLE TERRE  
PLANIMETRIA LAYOUT DI CANTIERE

<b>IL RESPONSABILE PROGETTAZIONE SPECIALISTICA</b> Geom. Maurizio Pizzardi Cod. Geom. Prov. Milano N. 8074 RESPONSABILE UFFICIO CAD		<b>IL RESPONSABILE INTERAZIONE PROIEZIONE SPECIALISTICA</b> Ing. Assuntore AEF Cod. Pogg. Milano N. 20013 COORDINATORE GENERALE APS		<b>IL DIRETTORE TECNICO</b> Ing. Maurizio Torrali Cod. Pogg. Milano N. 16482 RESPONSABILE DIREZIONE SVILUPPO INFRASTRUTTURE	
<b>REFERIMENTI ELABORAZIONE</b> direttore codice contratto 12121402		<b>FILE</b> n. progetto CAP310		<b>DATA</b> FEBBRAIO 2011 n. disegno 05/02	
<b>COORDINAZIONE A CURA DI</b> spea ingegneria europea		
<b>RESPONSABILE DI COMENSA</b> Ing. Gambiellotti Braccaccio Cod. Ingg. Roma N. 18710		<b>VISTO DEL COMMITTENTE</b> SAT		<b>VISTO DEL CONCESSIONARIO</b>	
<b>COORDINATORE OPERATIVO DI PROGETTO</b>		<b>COORDINATORE OPERATIVO DI PROGETTO</b>		<b>COORDINATORE OPERATIVO DI PROGETTO</b>	