

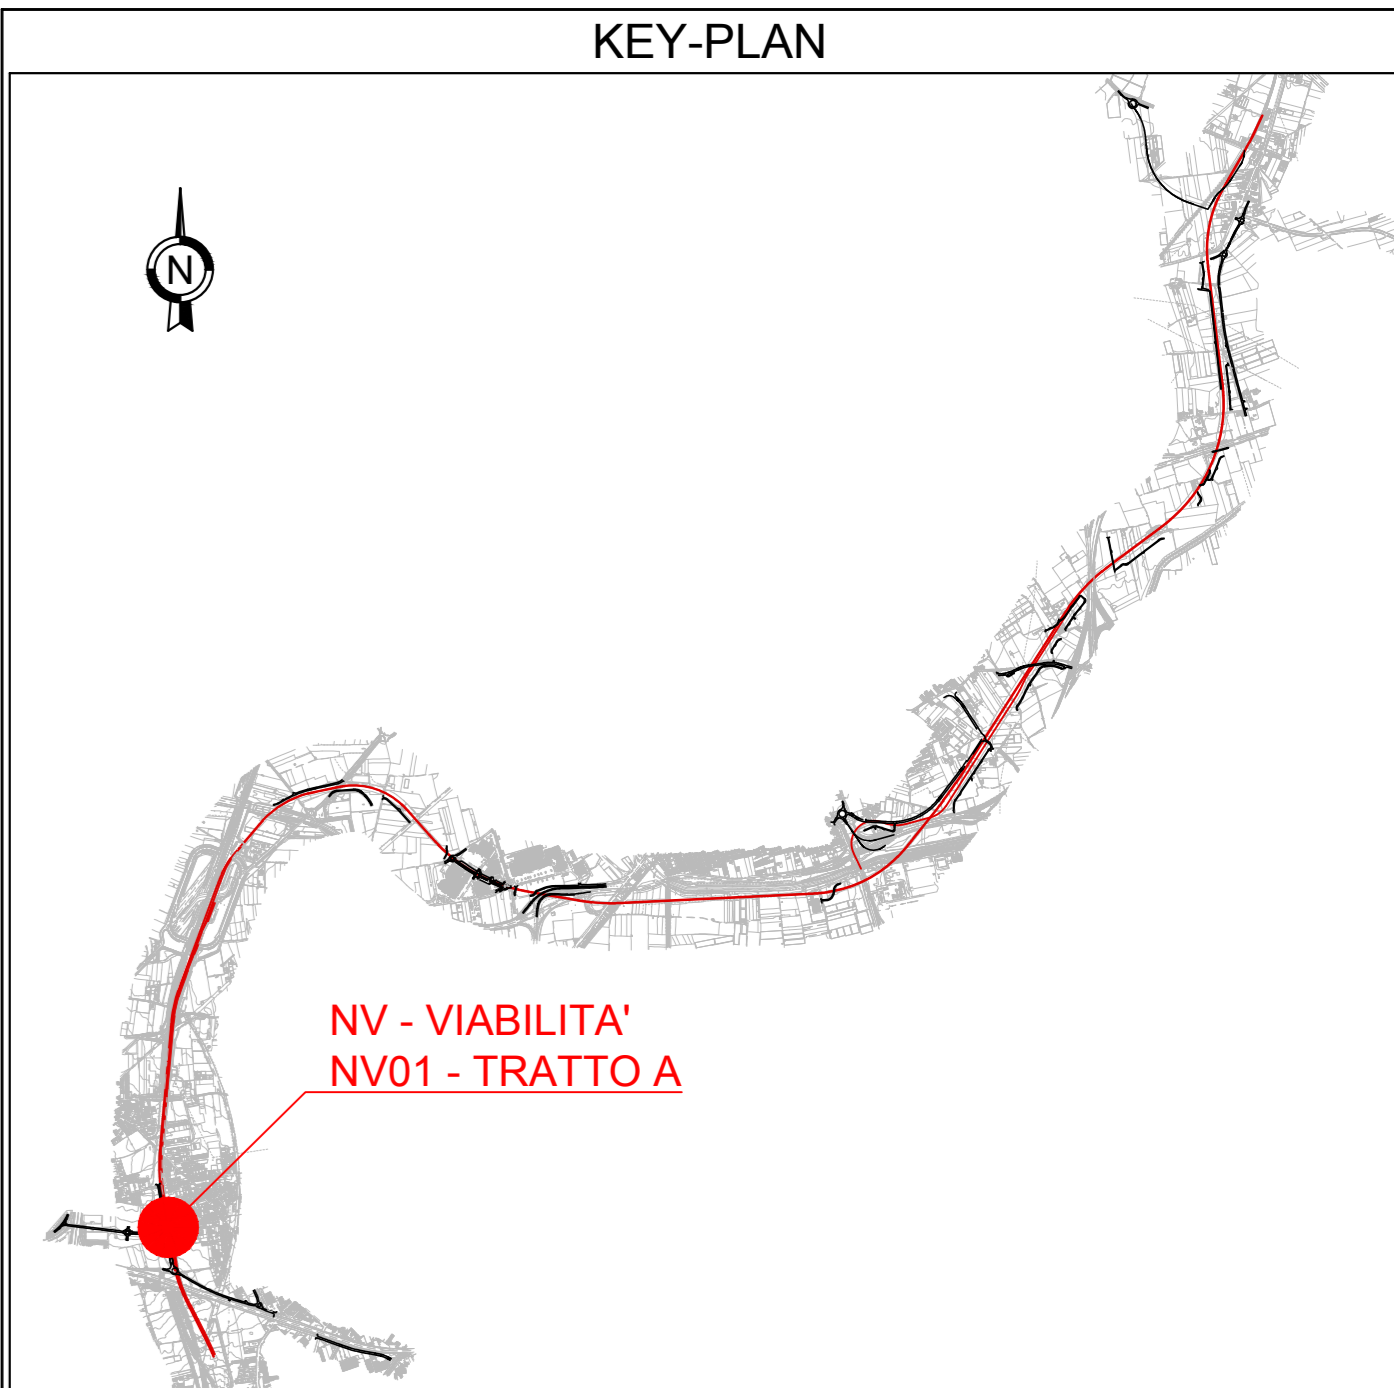
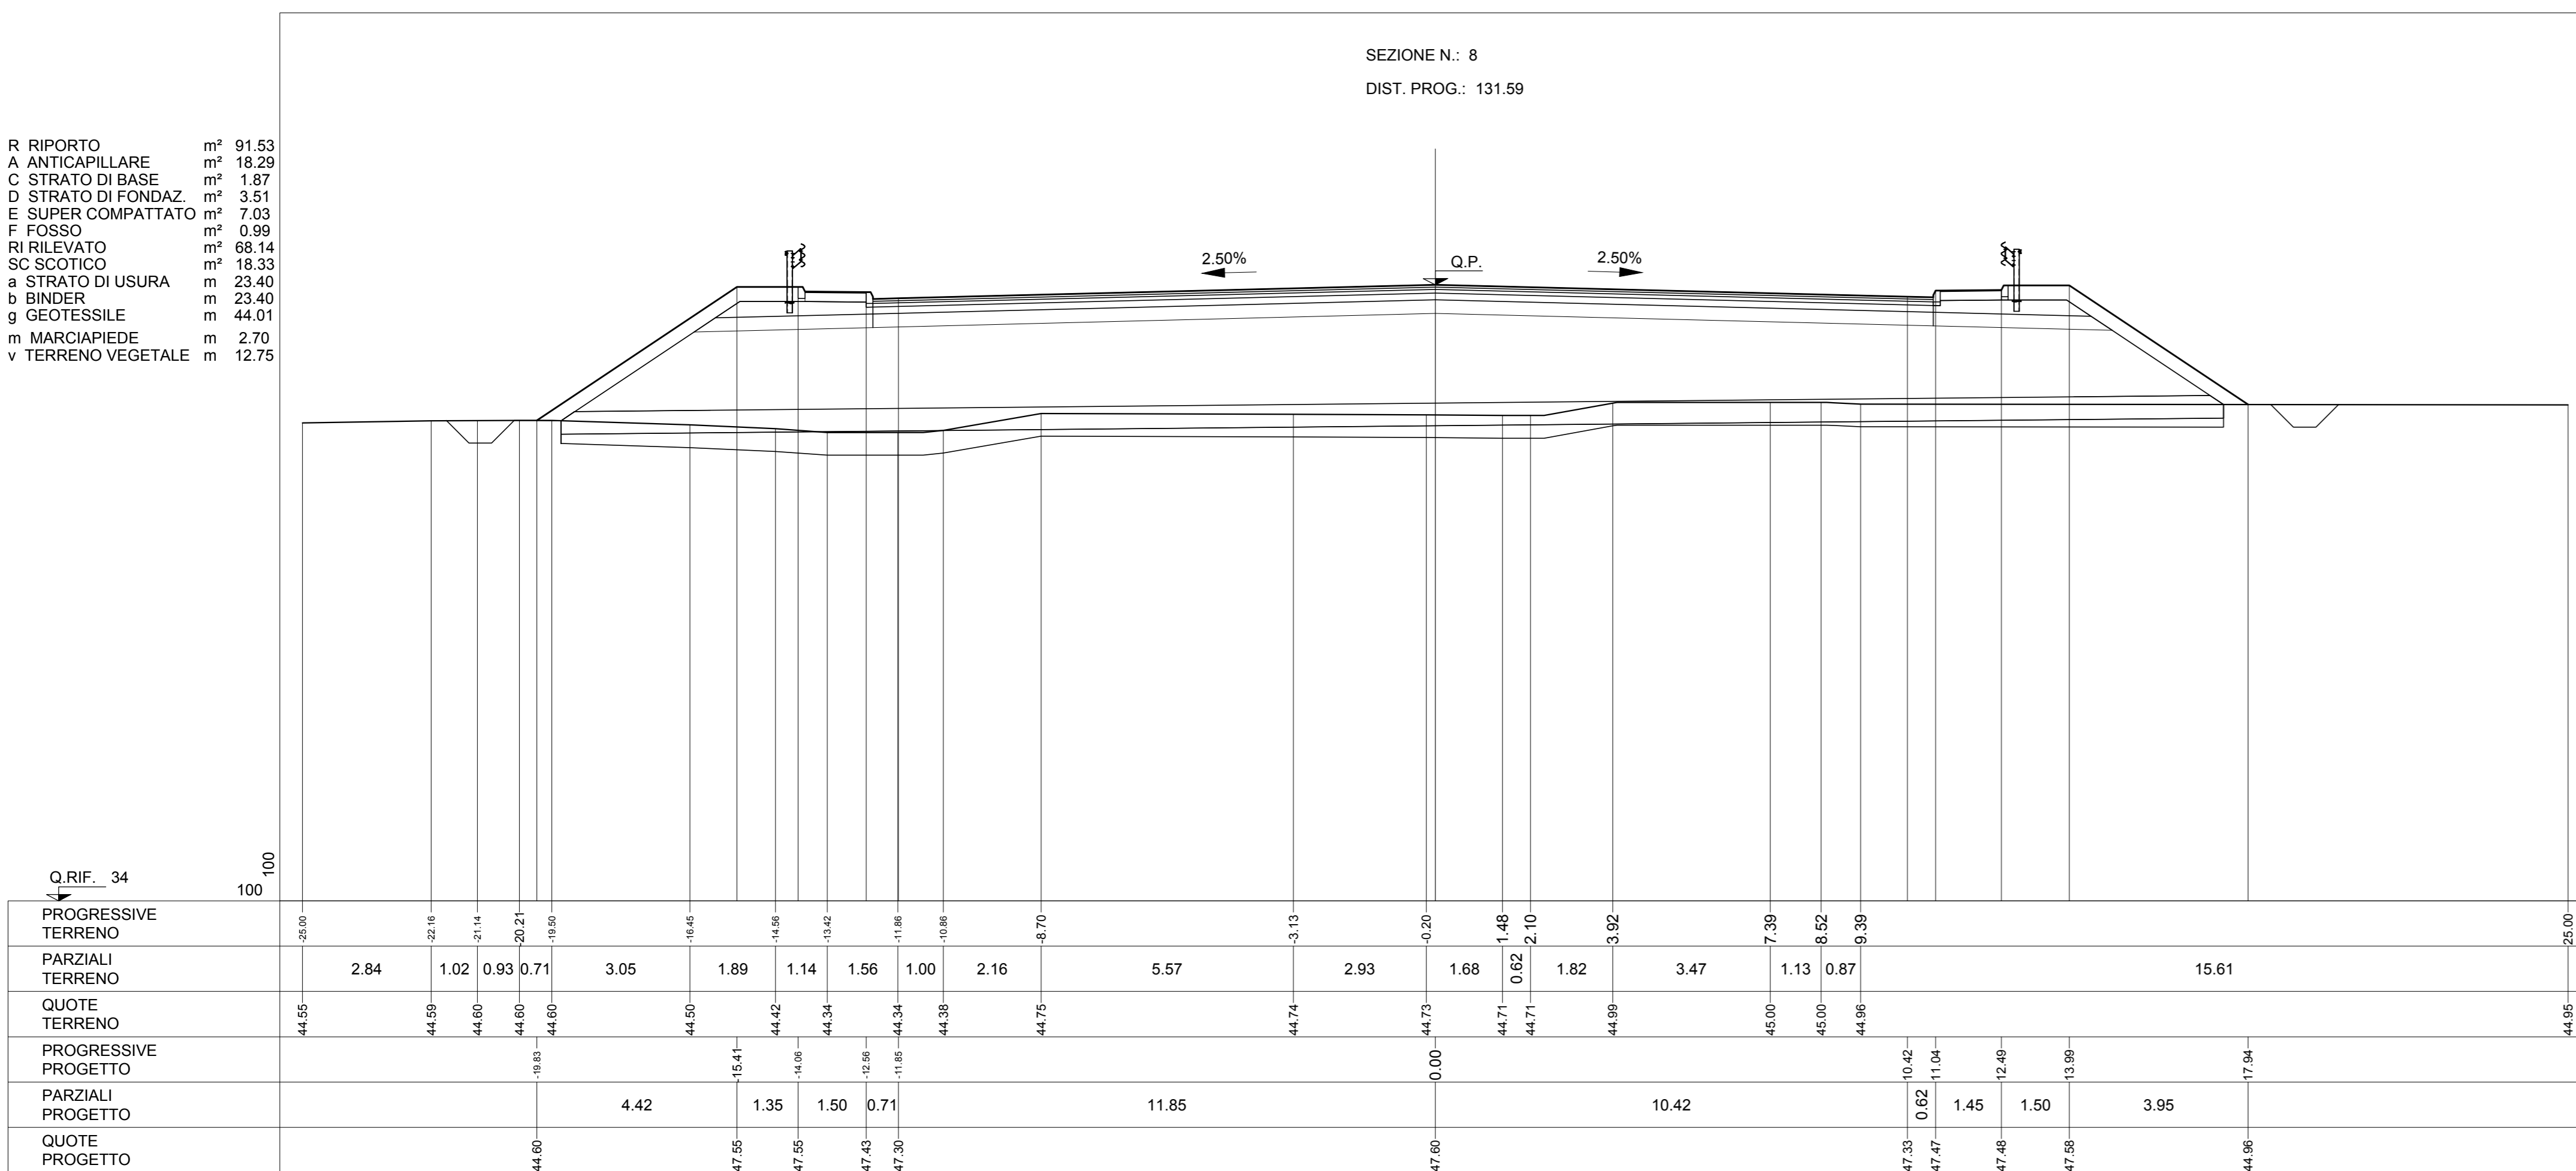
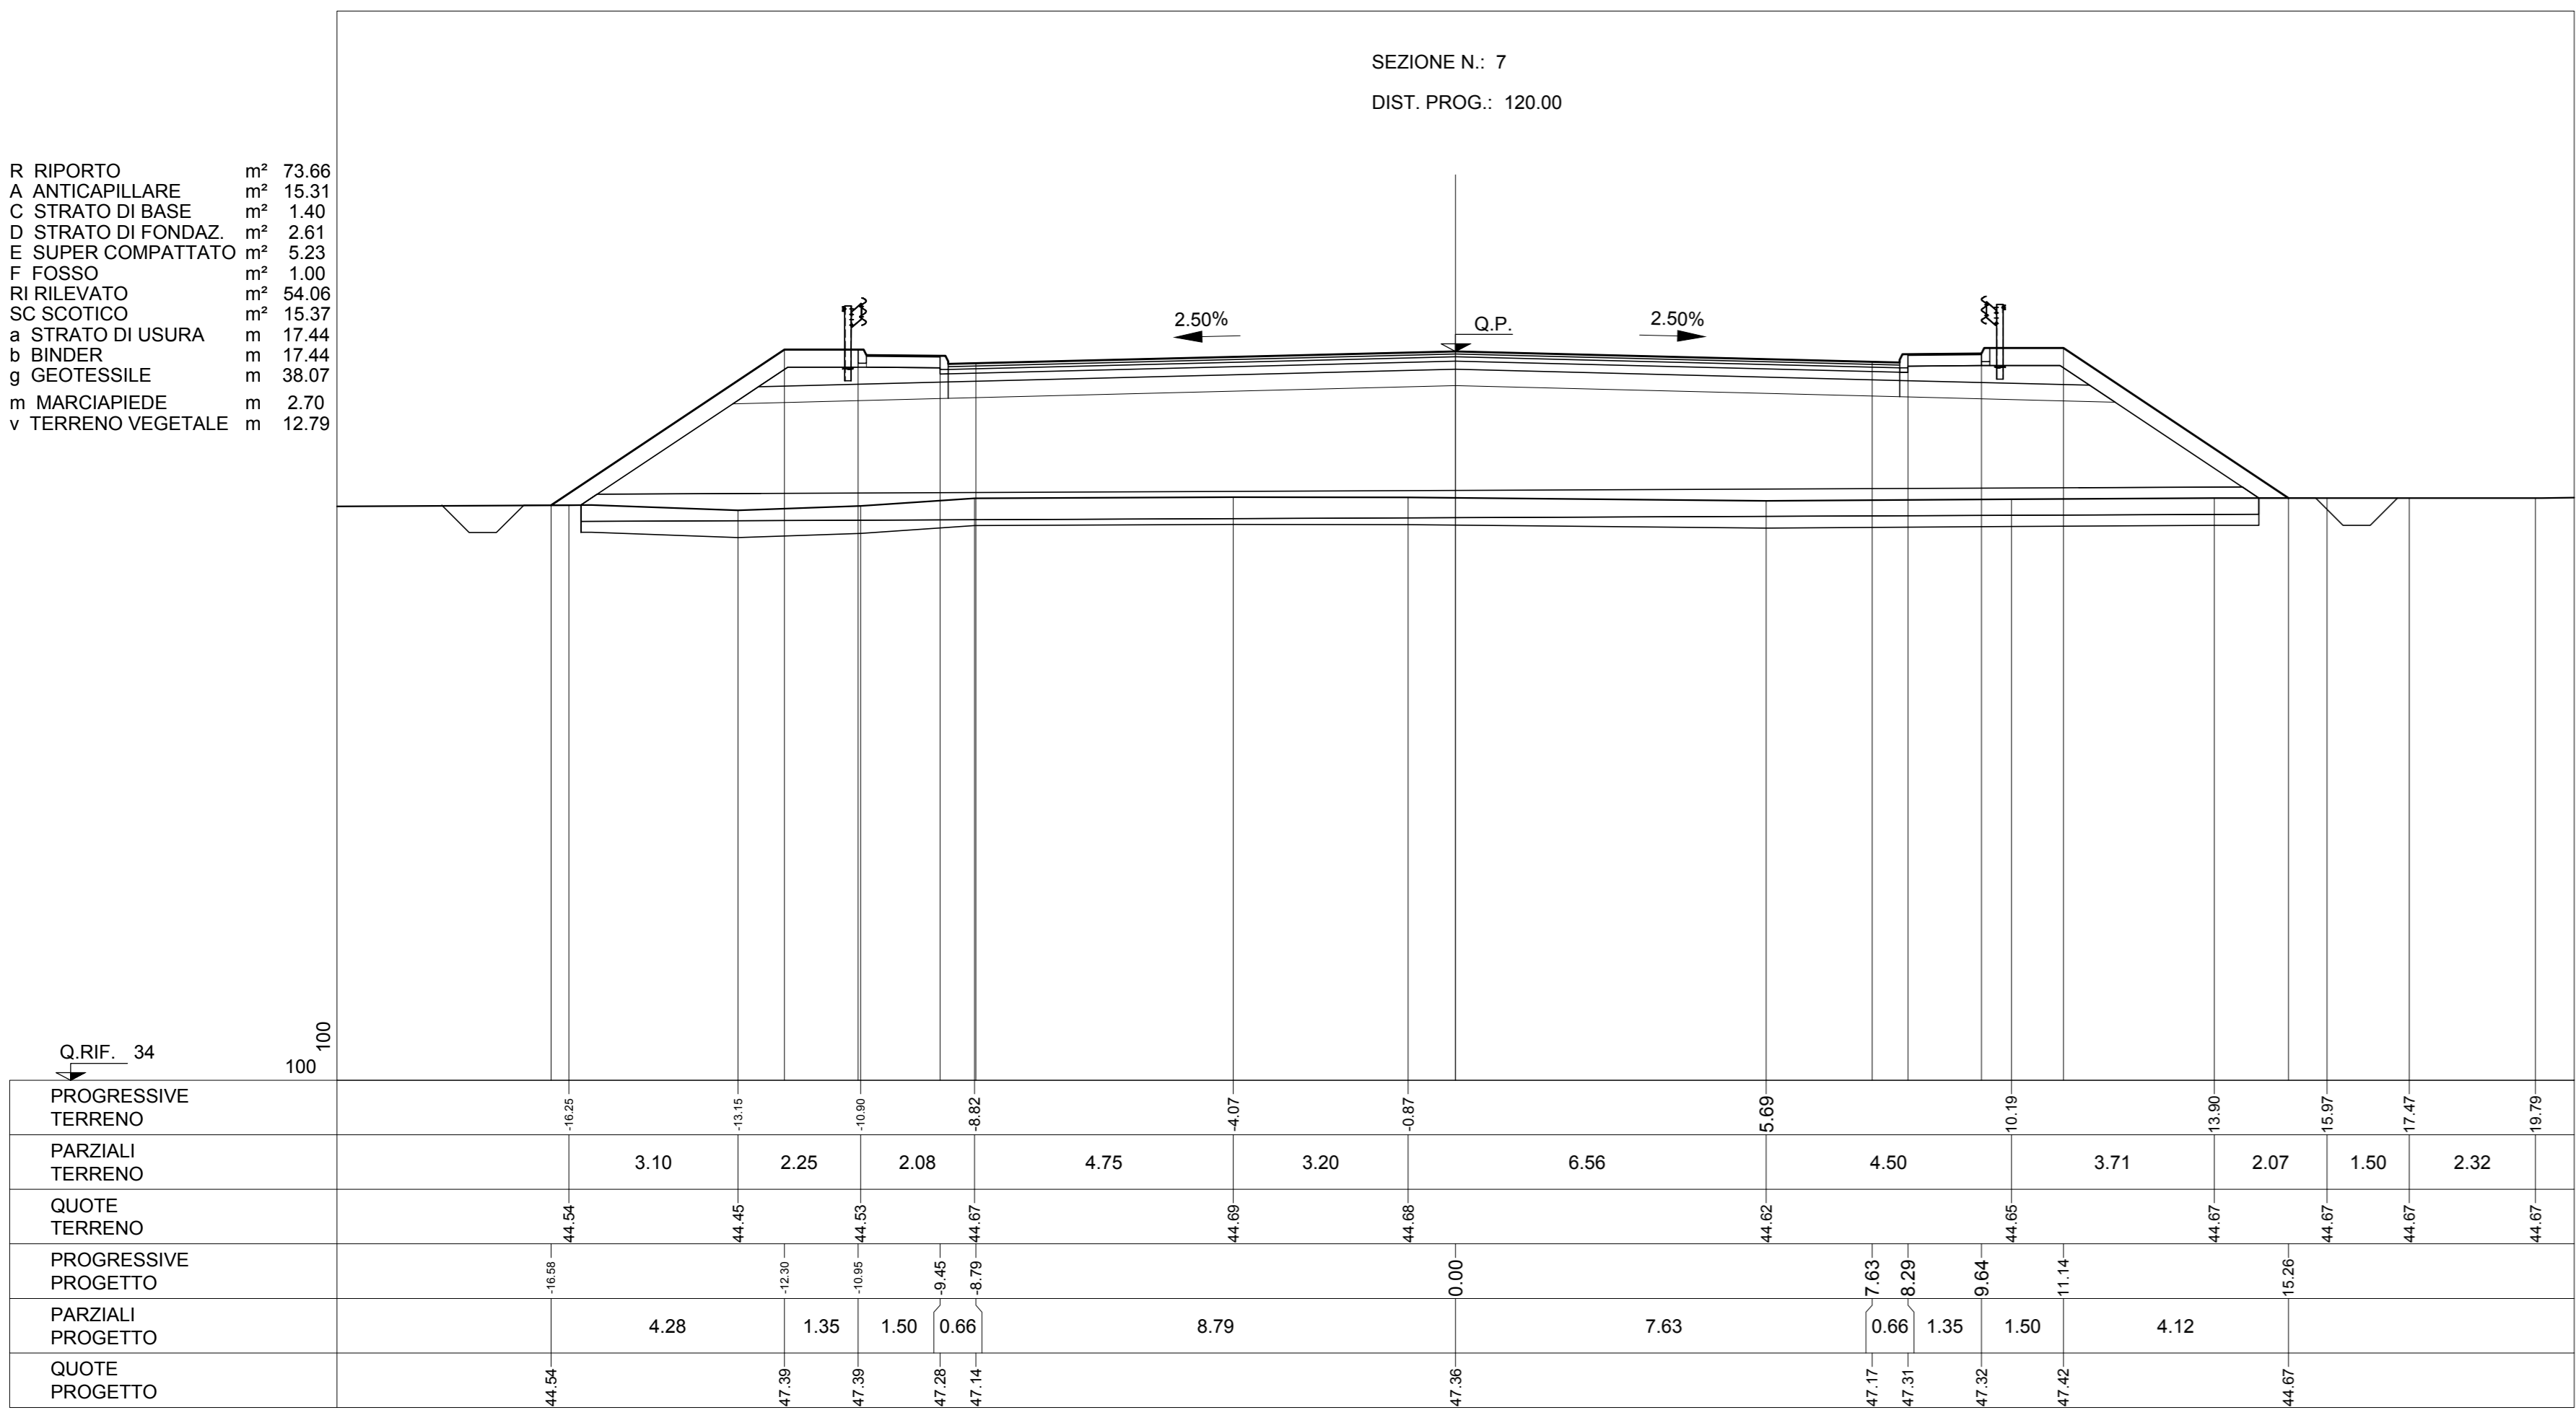


KEY-PLAN

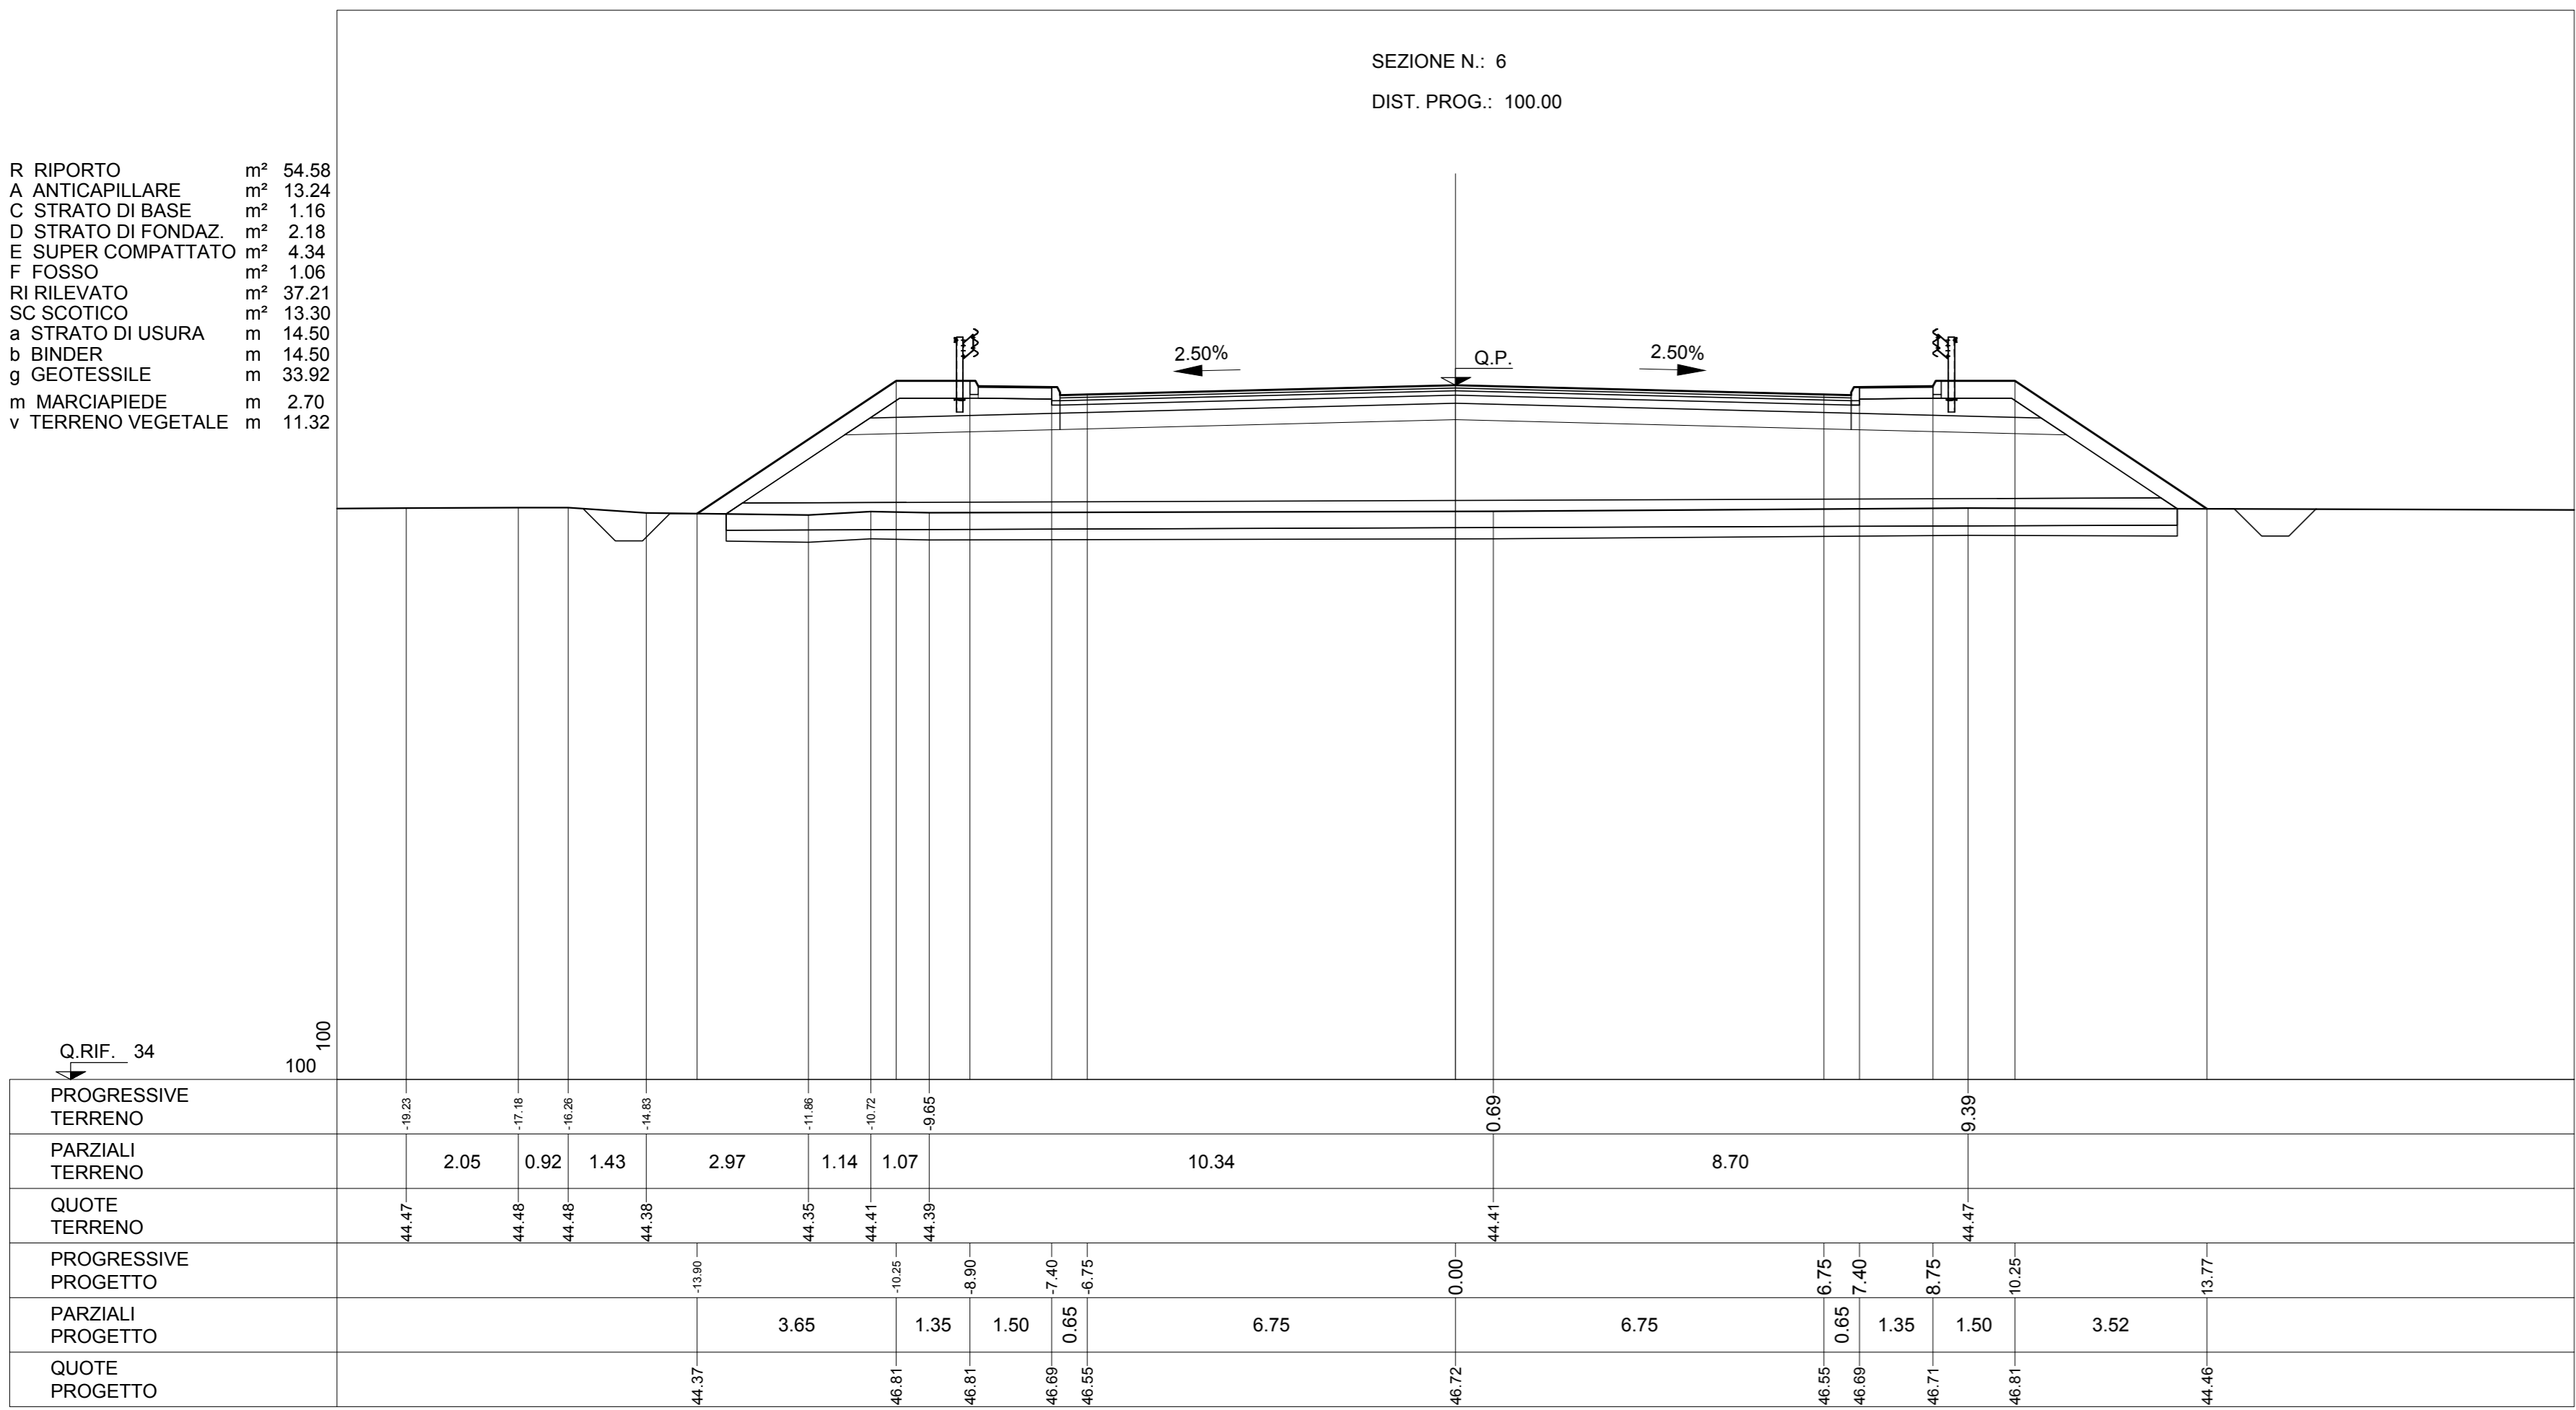

LEGGENDA

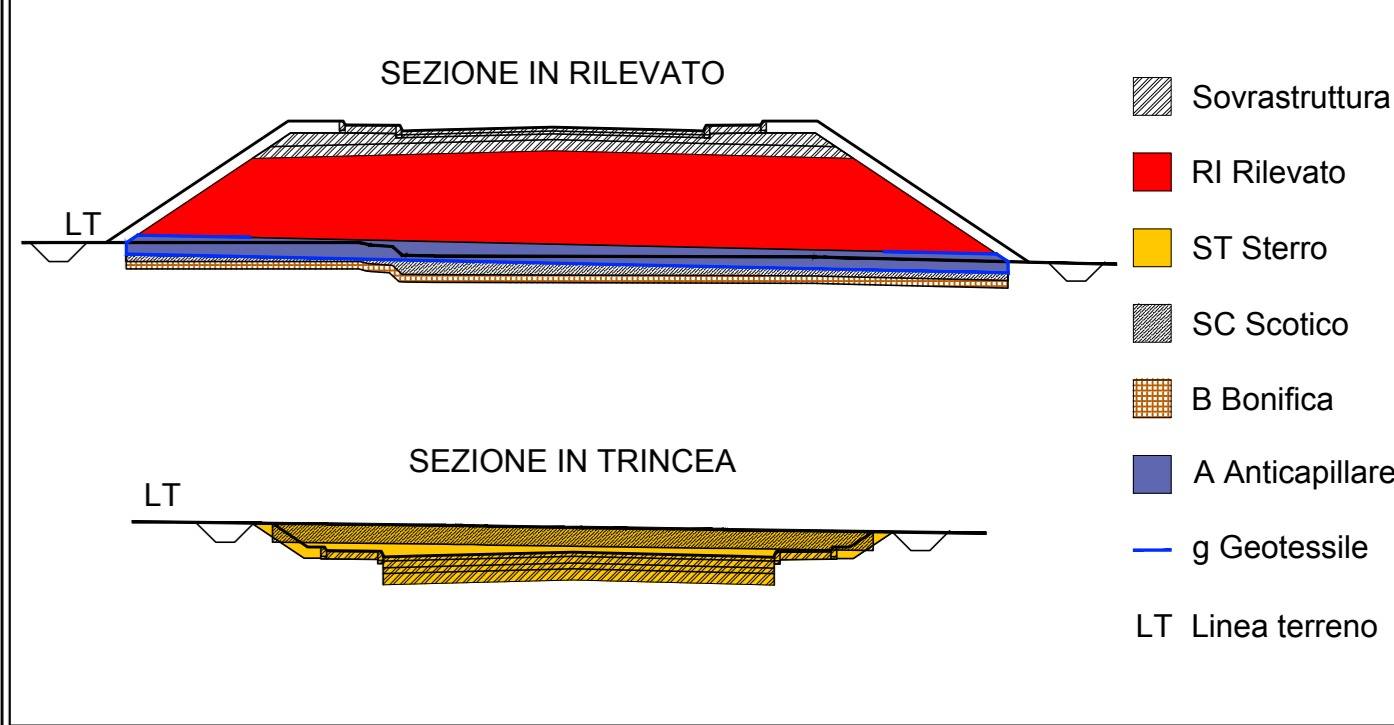

COMMITTENTE: **RFI** RETE FERROVIARIA ITALIANA GRUPPO FERROVIE DELLO STATO ITALIANE

DIREZIONE LAVORI: **ITALFERR** GRUPPO FERROVIE DELLO STATO ITALIANE

APPALTATORE: **salini impregilo** **ASTALDI**

PROGETTAZIONE: **SYSTRA** **SOTECNI** **rock&soil**

**PROGETTO ESECUTIVO**  
**LINEA FERROVIARIA NAPOLI - BARI, TRATTA NAPOLI-CANCELLO, IN VARIANTE TRA LE PK 0+000 E PK 15+585, INCLUSE LE OPERE ACCESSORIE, NELL'AMBITO DEGLI INTERVENTI DI CUI AL D.L. 133/2014, CONVERTITO IN LEGGE 164 / 2014**

DISSEGNO  
 NV - VIABILITA'  
 NV01 - STAZIONE CASALNUOVO  
 VIABILITA' FERMATA CASALNUOVO - TRATTO A  
 CORPO STRADALE  
 SEZIONI TRASVERSALI - Tav 2 di 2

APPALTATORE: **salini impregilo** / DIRETTORE DELLA PROGETTAZIONE: **Ing. A. CHECCHI**

COMMESSA LOTTO FASE ENTE TIPO DOC OPERA/DISCIPLINA PROGR. REV. SCALA:  
**I F 1 M 0 0 E Z Z W A NV01A0 0 0 2 B 1:100**

Rev.	Descrizione	Redatto	Data	Verificato	Data	Approvato	Data	Autorizzato	Data
A	EMMISSIONE	TRAMANESI	10/06/18	MANTUCELLI	10/06/18	PAZZA	10/06/18	MANTUCELLI	
B	EMMISSIONE PER RAV	TRAMANESI	10/06/18	MANTUCELLI	11/06/18	PAZZA	11/06/18	MANTUCELLI	

File: IF 1M.0.0.E.ZZ.WA.NV.01A.0.002-B.DWG n. Elab.: