
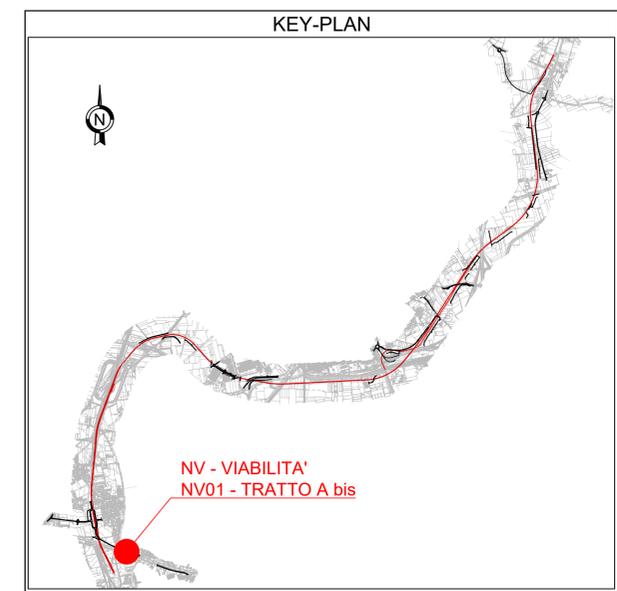


Scala X 1:1000.000

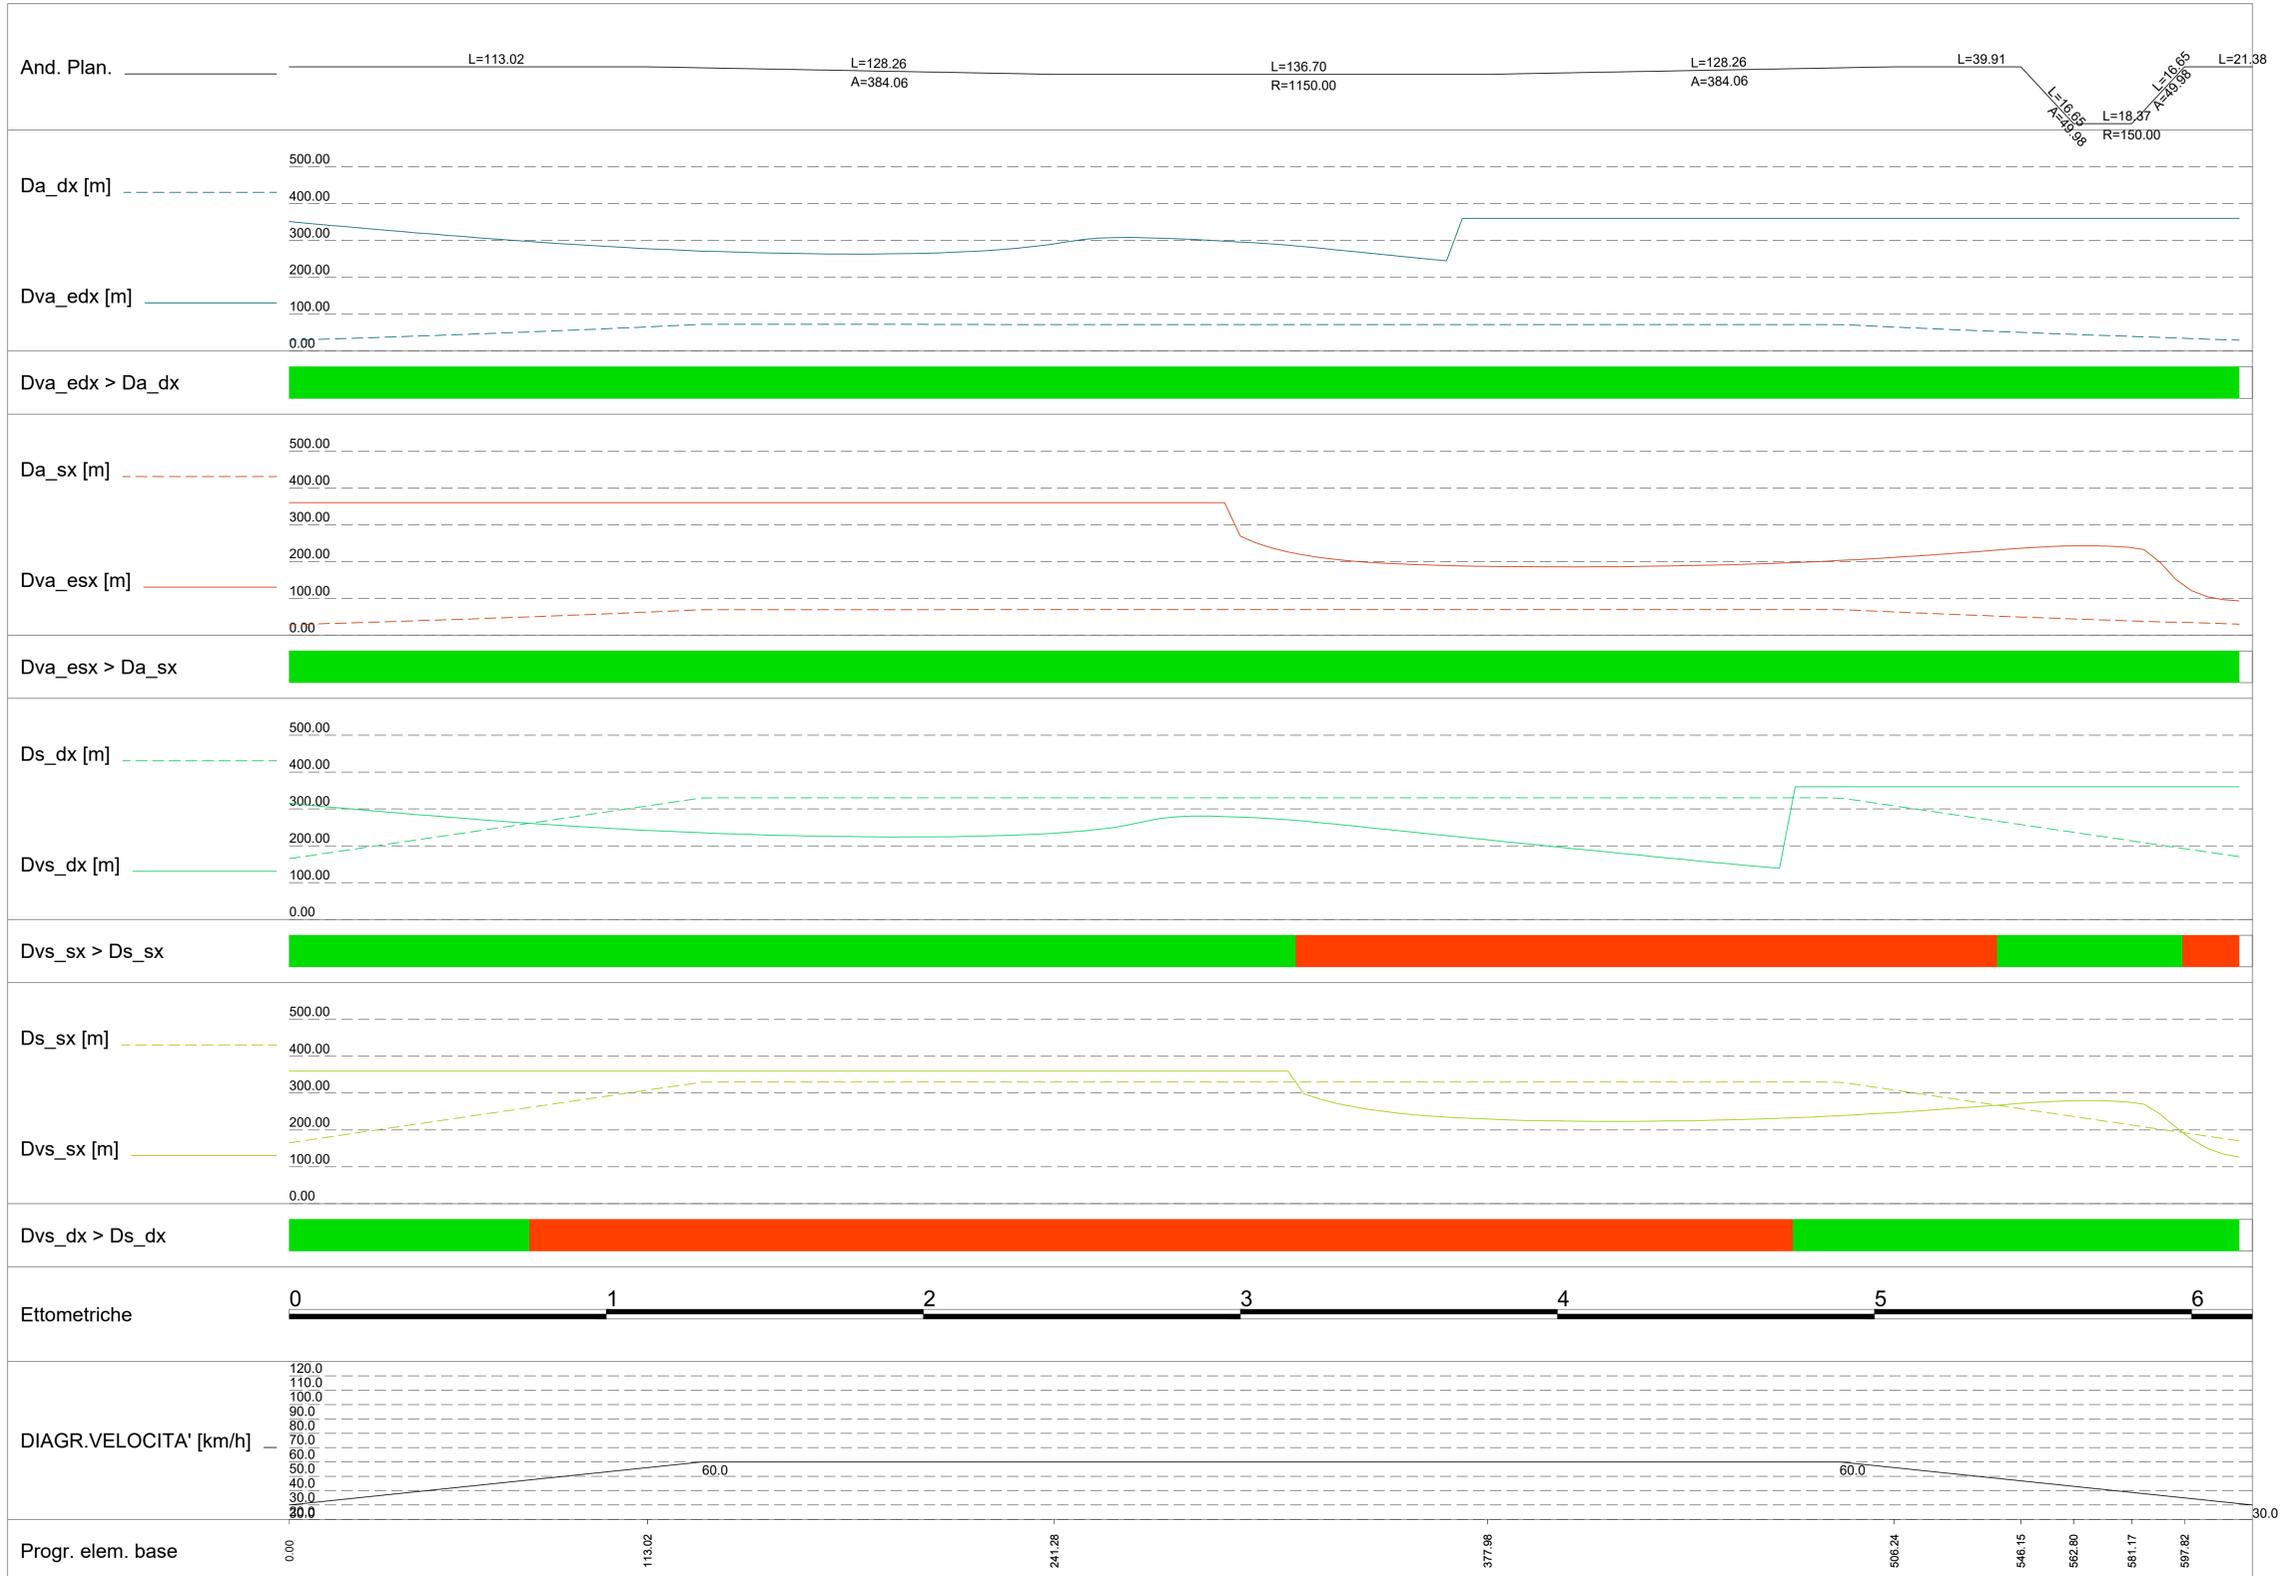

**LEGENDA**

**DISTANZE DI VISIBILITA'**

Da_dx	Manovra di arresto: Distanza di visibilità necessaria per consentire l'arresto dei veicoli percorrenti la corsia con progressive crescenti
Dva_edx	Manovra di arresto: Distanza di visuale disponibile per i veicoli che percorrono la corsia con progressive crescenti
Da_sx	Manovra di arresto: Distanza di visibilità necessaria per consentire l'arresto dei veicoli percorrenti la corsia con progressive decrescenti
Dva_esx	Manovra di arresto: Distanza di visuale disponibile per i veicoli che percorrono la corsia con progressive decrescenti
Ds_dx	Manovra di sorpasso: Distanza di visibilità necessaria per consentire il sorpasso dei veicoli percorrenti la corsia con progressive crescenti
Dvs_dx	Manovra di sorpasso: Distanza di visuale disponibile per i veicoli che percorrono la corsia con progressive crescenti
Ds_sx	Manovra di sorpasso: Distanza di visibilità necessaria per consentire il sorpasso dei veicoli percorrenti la corsia con progressive decrescenti
Dvs_sx	Manovra di sorpasso: Distanza di visuale disponibile per i veicoli che percorrono la corsia con progressive decrescenti

COMMITTENTE:

DIREZIONE LAVORI:

APPALTATORE:

PROGETTAZIONE:

**PROGETTO ESECUTIVO**

**LINEA FERROVIARIA NAPOLI - BARI, TRATTA NAPOLI-CANCELLO, IN VARIANTE TRA LE PK 0+000 E PK 15+585, INCLUSE LE OPERE ACCESSORIE, NELL'AMBITO DEGLI INTERVENTI DI CUI AL D.L. 133/2014, CONVERTITO IN LEGGE 164 / 2014**

DISEGNO

NV - VIABILITA'  
 NV01 - STAZIONE CASALNUOVO  
 VIABILITA' FERMATA CASALNUOVO - TRATTO A  
 CORPO STRADALE TRATTO "A bis"  
 DIAGRAMMI DI VERIFICA DEL TRACCIATO, DI VISUALE LIBERA E VELOCITA'

APPALTATORE	PROGETTAZIONE
DIRETTORE TECNICO Ing. M. PANISI	DIRETTORE DELLA PROGETTAZIONE Ing. A. CHECCHI

COMMESSA	LOTTO	FASE	ENTE	TIPO DOC.	OPERA/DISCIPLINA	PROGR.	REV.	SCALA:
IF1M	00	E	ZZ	D8	NV01A0	002	B	1:500

Rev.	Descrizione	Redatto	Data	Verificato	Data	Approvato	Data	Autorizzato	Data
A	EMMISSIONE	TRAPANESE	14/06/18	MARTUSCELLI	15/06/18	PIAZZA	15/06/18	MARTUSCELLI	
B	EMMISSIONE PER REV	TRAPANESE	10/08/18	MARTUSCELLI	11/08/18	PIAZZA	11/08/18		12/08/18

File: IF1M.0.0.E.ZZ.D8.NV.01.A.0.002-B.DWG n. Elab.: