SEZIONE N.: 1

DIST. PROG.: 0.00

S STERRO	m²	0.08
R RIPORTO	m²	36.04
A ANTICAPILLARE	m²	8.22
C STRATO DI BASE	m²	0.76
D STRATO DI FONDAZ.	m²	1.51
E SUPER COMPATTATO	m²	3.35
RI RILEVATO	m²	27.81
SC SCOTICO	m²	12.24
ST STERRO	m²	3.00
a STRATO DI USURA	m	9.50
b BINDER	m	9.50
f FASCIA SORMONT.	m	1.30
g GEOTESSILE	m	16.47
v TERRENO VEGETALE	m	13.42

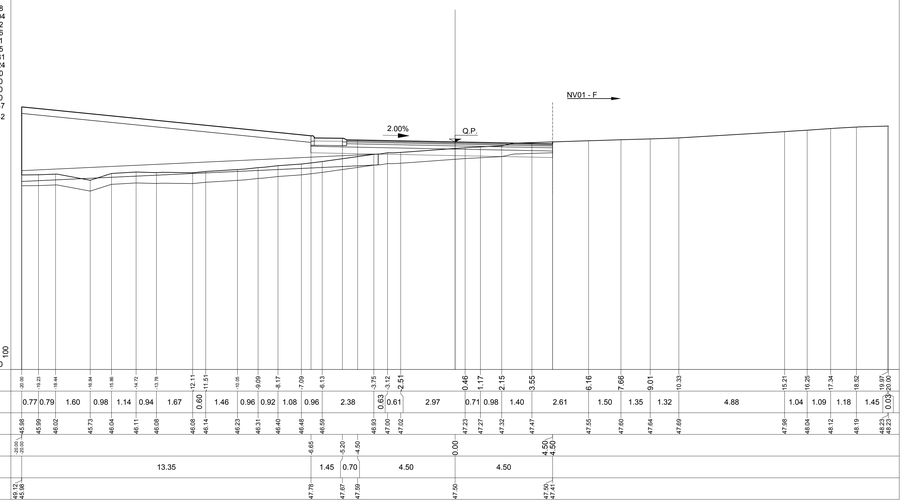

SEZIONE N.: 2

DIST. PROG.: 10.47

R RIPORTO	m²	40.89
A ANTICAPILLARE	m²	14.37
C STRATO DI BASE	m²	0.80
D STRATO DI FONDAZ.	m²	1.79
E SUPER COMPATTATO	m²	4.08
F FOSSO	m²	0.56
RI RILEVATO	m²	27.44
SC SCOTICO	m²	14.36
ST STERRO	m²	0.15
a STRATO DI USURA	m	10.00
b BINDER	m	10.00
f FASCIA SORMONT.	m	1.30
g GEOTESSILE	m	32.33
v TERRENO VEGETALE	m	18.08

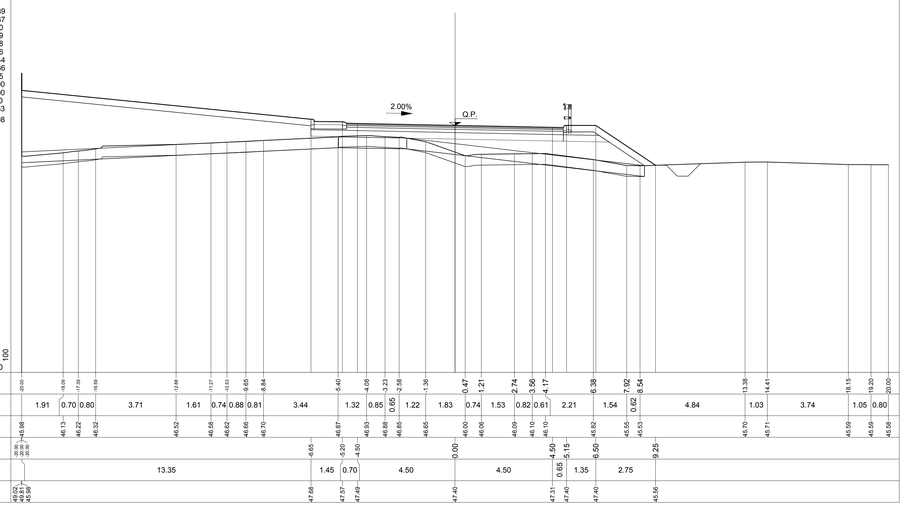

SEZIONE N.: 3

DIST. PROG.: 20.94

R RIPORTO	m²	55.79
A ANTICAPILLARE	m²	14.53
C STRATO DI BASE	m²	0.80
D STRATO DI FONDAZ.	m²	1.80
E SUPER COMPATTATO	m²	4.05
F FOSSO	m²	0.49
RI RILEVATO	m²	41.89
SC SCOTICO	m²	14.75
a STRATO DI USURA	m	10.00
b BINDER	m	10.00
f FASCIA SORMONT.	m	1.30
g GEOTESSILE	m	66.62
v TERRENO VEGETALE	m	19.08

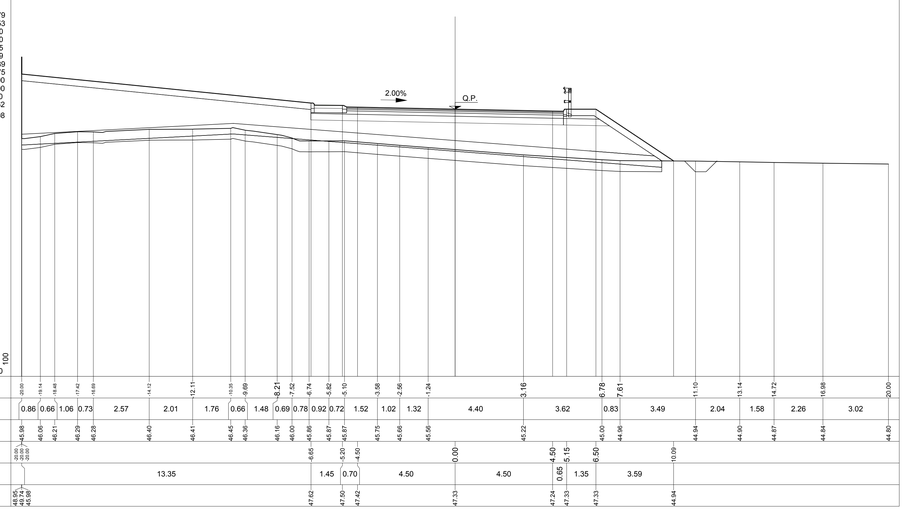

SEZIONE N.: 4

DIST. PROG.: 31.42

R RIPORTO	m²	60.79
A ANTICAPILLARE	m²	14.87
C STRATO DI BASE	m²	0.80
D STRATO DI FONDAZ.	m²	1.79
E SUPER COMPATTATO	m²	4.08
F FOSSO	m²	0.47
RI RILEVATO	m²	46.78
SC SCOTICO	m²	14.93
a STRATO DI USURA	m	10.00
b BINDER	m	10.00
f FASCIA SORMONT.	m	1.30
g GEOTESSILE	m	33.66
v TERRENO VEGETALE	m	19.50

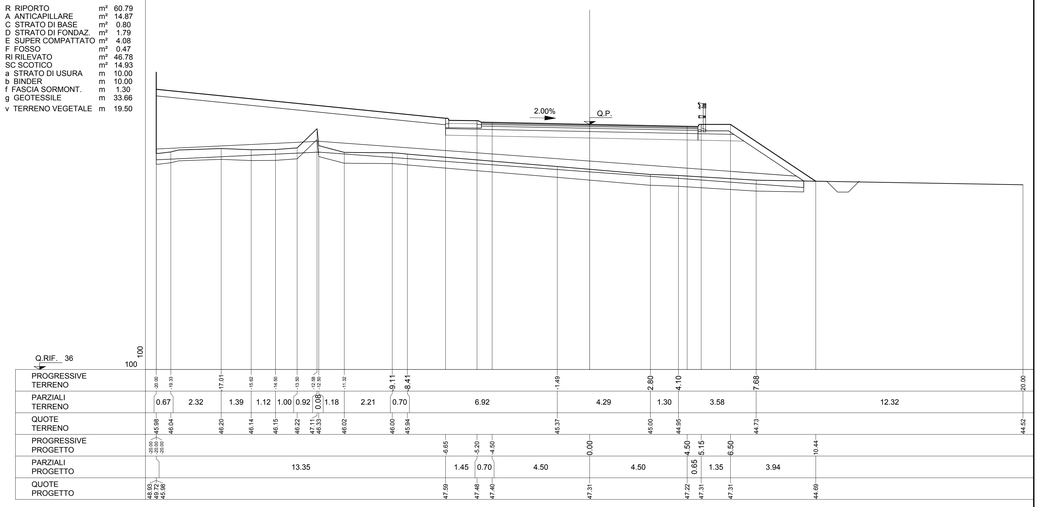

SEZIONE N.: 5

DIST. PROG.: 41.89

R RIPORTO	m²	59.25
A ANTICAPILLARE	m²	14.62
C STRATO DI BASE	m²	0.80
D STRATO DI FONDAZ.	m²	1.80
E SUPER COMPATTATO	m²	4.05
F FOSSO	m²	0.43
RI RILEVATO	m²	45.30
SC SCOTICO	m²	14.70
a STRATO DI USURA	m	10.00
b BINDER	m	10.00
f FASCIA SORMONT.	m	1.30
g GEOTESSILE	m	33.39
v TERRENO VEGETALE	m	19.28

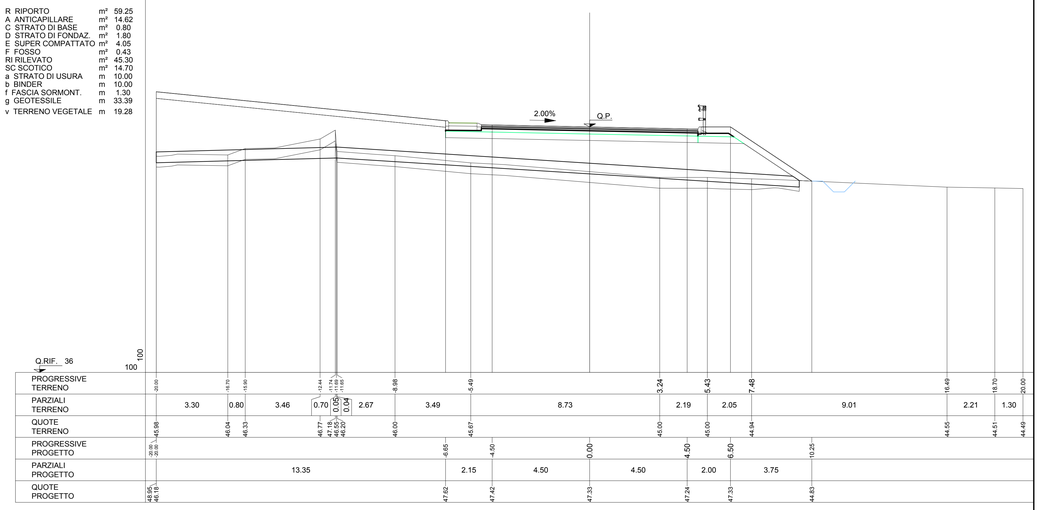

SEZIONE N.: 6

DIST. PROG.: 53.43

R RIPORTO	m²	54.79
A ANTICAPILLARE	m²	12.22
C STRATO DI BASE	m²	0.76
D STRATO DI FONDAZ.	m²	1.51
E SUPER COMPATTATO	m²	3.35
RI RILEVATO	m²	43.58
SC SCOTICO	m²	12.24
a STRATO DI USURA	m	9.50
b BINDER	m	9.50
f FASCIA SORMONT.	m	1.30
g GEOTESSILE	m	24.51
v TERRENO VEGETALE	m	13.42

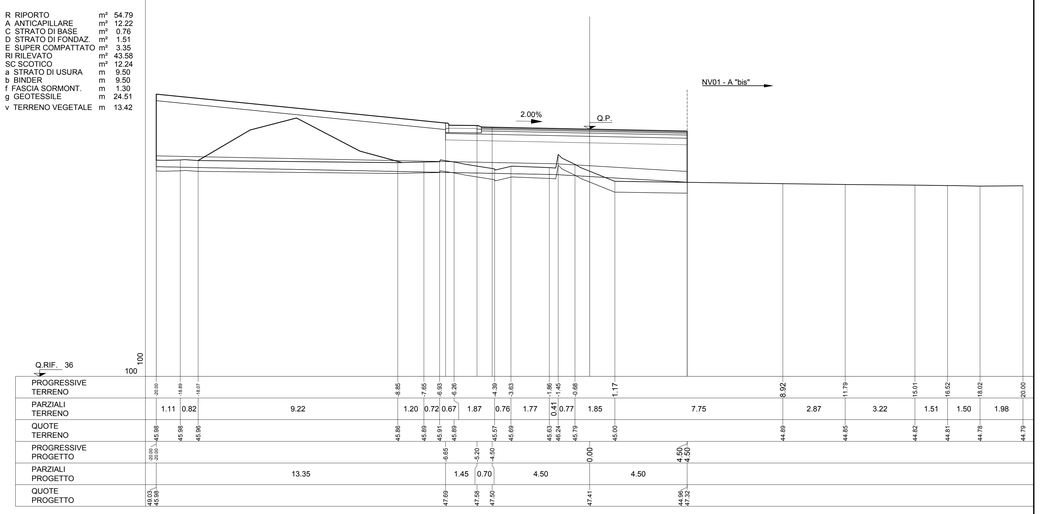

KEY-PLAN

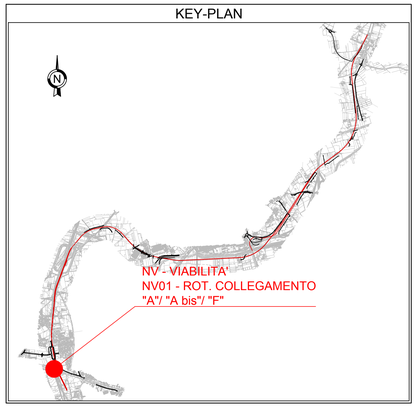

LEGENDA

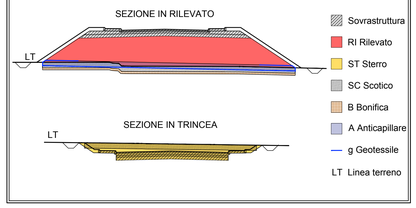

COMMITTENTE:

RFI RETE FERROVIARIA ITALIANA
GRUPPO FERROVIE DELLO STATO ITALIANE

DIREZIONE LAVORI:

ITALFERR
GRUPPO FERROVIE DELLO STATO ITALIANE

APPALTATORE: MANDATARIA: salini impregilo — MANDANTE: ASTALDI

PROGETTAZIONE: MANDATARIA: SYSTRA — MANDANTI: SOTECNI SYSTRA GROUP — ROCKSOIL S.p.A. CONSULENZA E ASSISTENZA TECNICA NEL SOTTOSUOLO NEL VULCANISMO NEL VULCANESIMO

PROGETTO ESECUTIVO

LINEA FERROVIARIA NAPOLI - BARI, TRATTA NAPOLI-CANCELLO,

IN VARIANTE TRA LE PK 0+000 E PK 15+585, INCLUSE LE OPERE ACCESSORIE,

NELL'AMBITO DEGLI INTERVENTI DI CUI AL D.L. 133/2014, CONVERTITO IN LEGGE 164 / 2014

DISEGNO

NV - NUOVA VIABILITA'
NV01 - STAZIONE CASALNUOVO
VIABILITA' FERMATA CASALNUOVO - TRATTO A
ROTATORIA COLLEGAMENTO TRATTO "A" / TRATTO "A BIS" / TRATTO F
SEZIONI TRASVERSALI - TAV. 1 di 2

APPALTATORE	PROGETTAZIONE	
DIRETTORE TECNICO Ing. M. PANISI	DIRETTORE DELLA PROGETTAZIONE Ing. A. CHECCHI	

COMMESSA	LOTTO	FASE	ENTE	TIPO DOC.	OPERA/DISCIPLINA	PROGR.	REV.	SCALA:
IF1M	00	E	ZZ	WA	NV01A0	007	B	1:100

Rev.	Descrizione	Redatto	Data	Verificato	Data	Approvato	Data	Autorizzato Data
A	EMISSIONE	TRAPANESE	VIABILITA' FERMATA CASALNUOVO 14/05/18	TRATTO A 15/05/18		PIAZZA	15/06/18	MARTUSCELLI
B	EMISSIONE PER RdV	TRAPANESE	10/09/18	MARTUSCELLI	11/09/18	PIAZZA	11/09/18	
								12/09/18

File:IF1M.0.0.E.ZZ.WA.NV.01.A.0.007-B.DWG — n. Elab.: