



VERIFICHE DELL'ANGOLO DI DEVIAZIONE

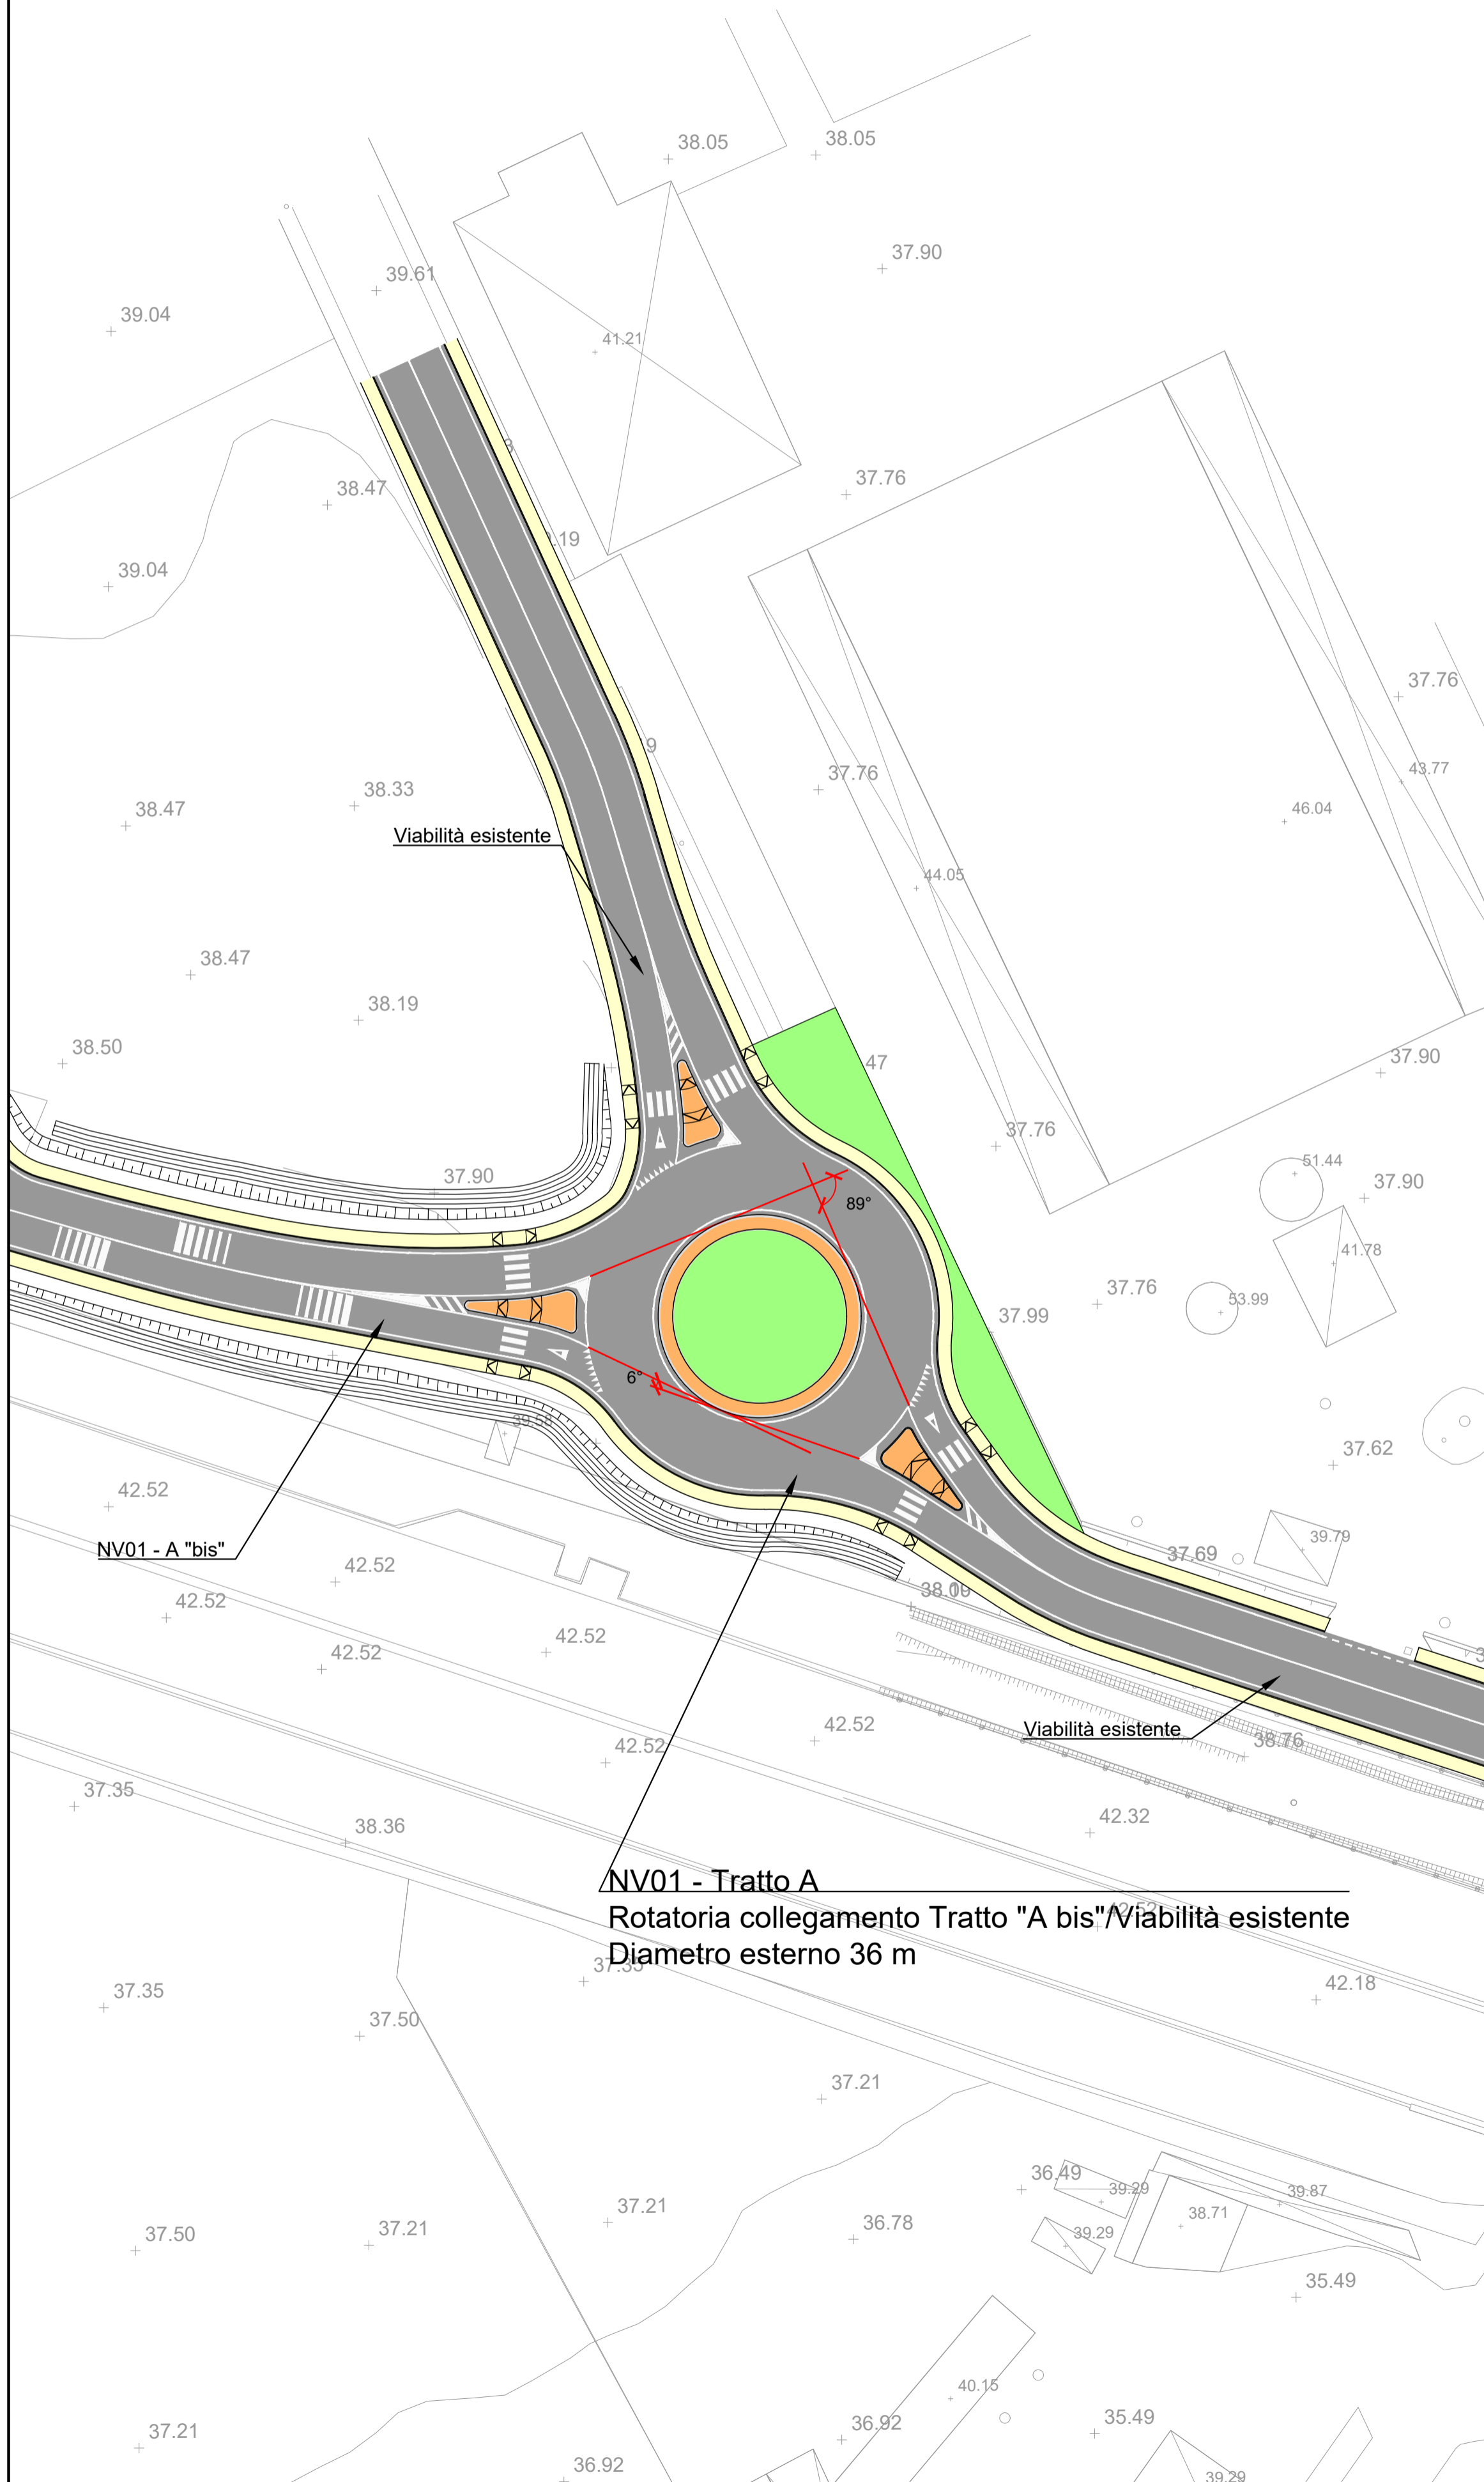


**NV01 - Tratto A**  
Rotatoria collegamento Tratto "A bis"/Viabilità esistente  
Diametro esterno 36 m

VERIFICHE DI DEFLESSIONE

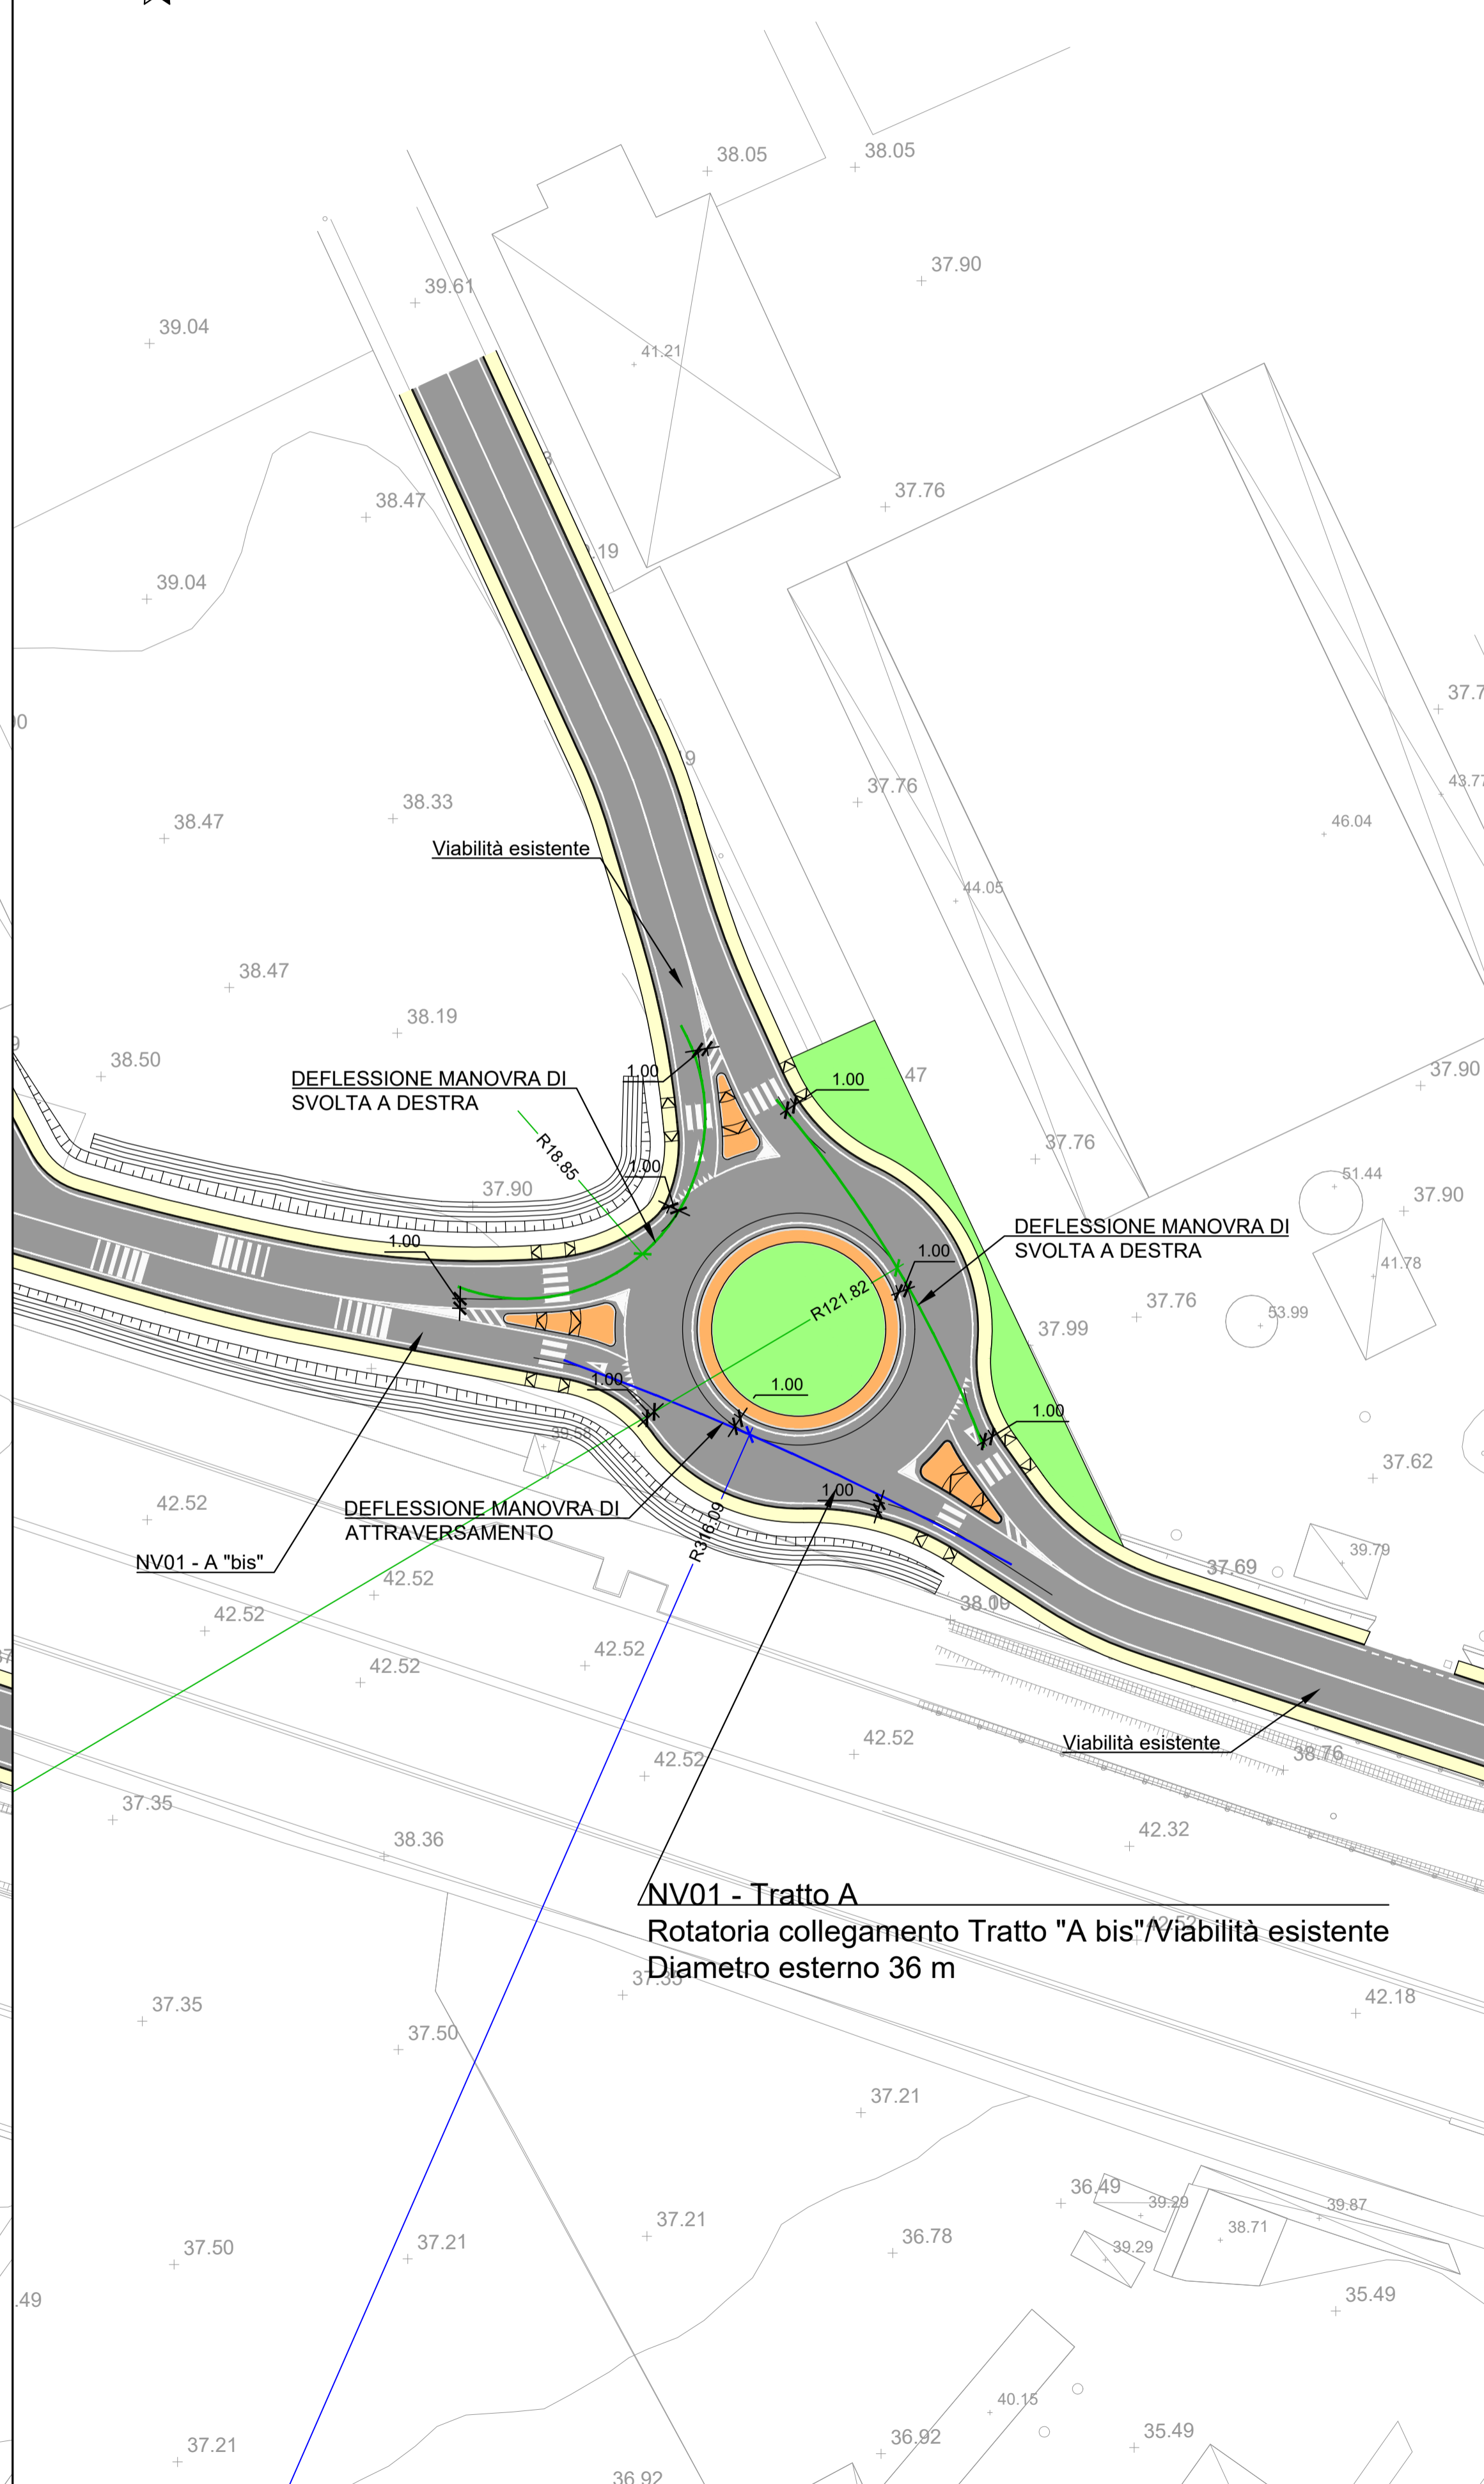

**NV01 - Tratto A**  
Rotatoria collegamento Tratto "A bis"/Viabilità esistente  
Diametro esterno 36 m

KEY-PLAN

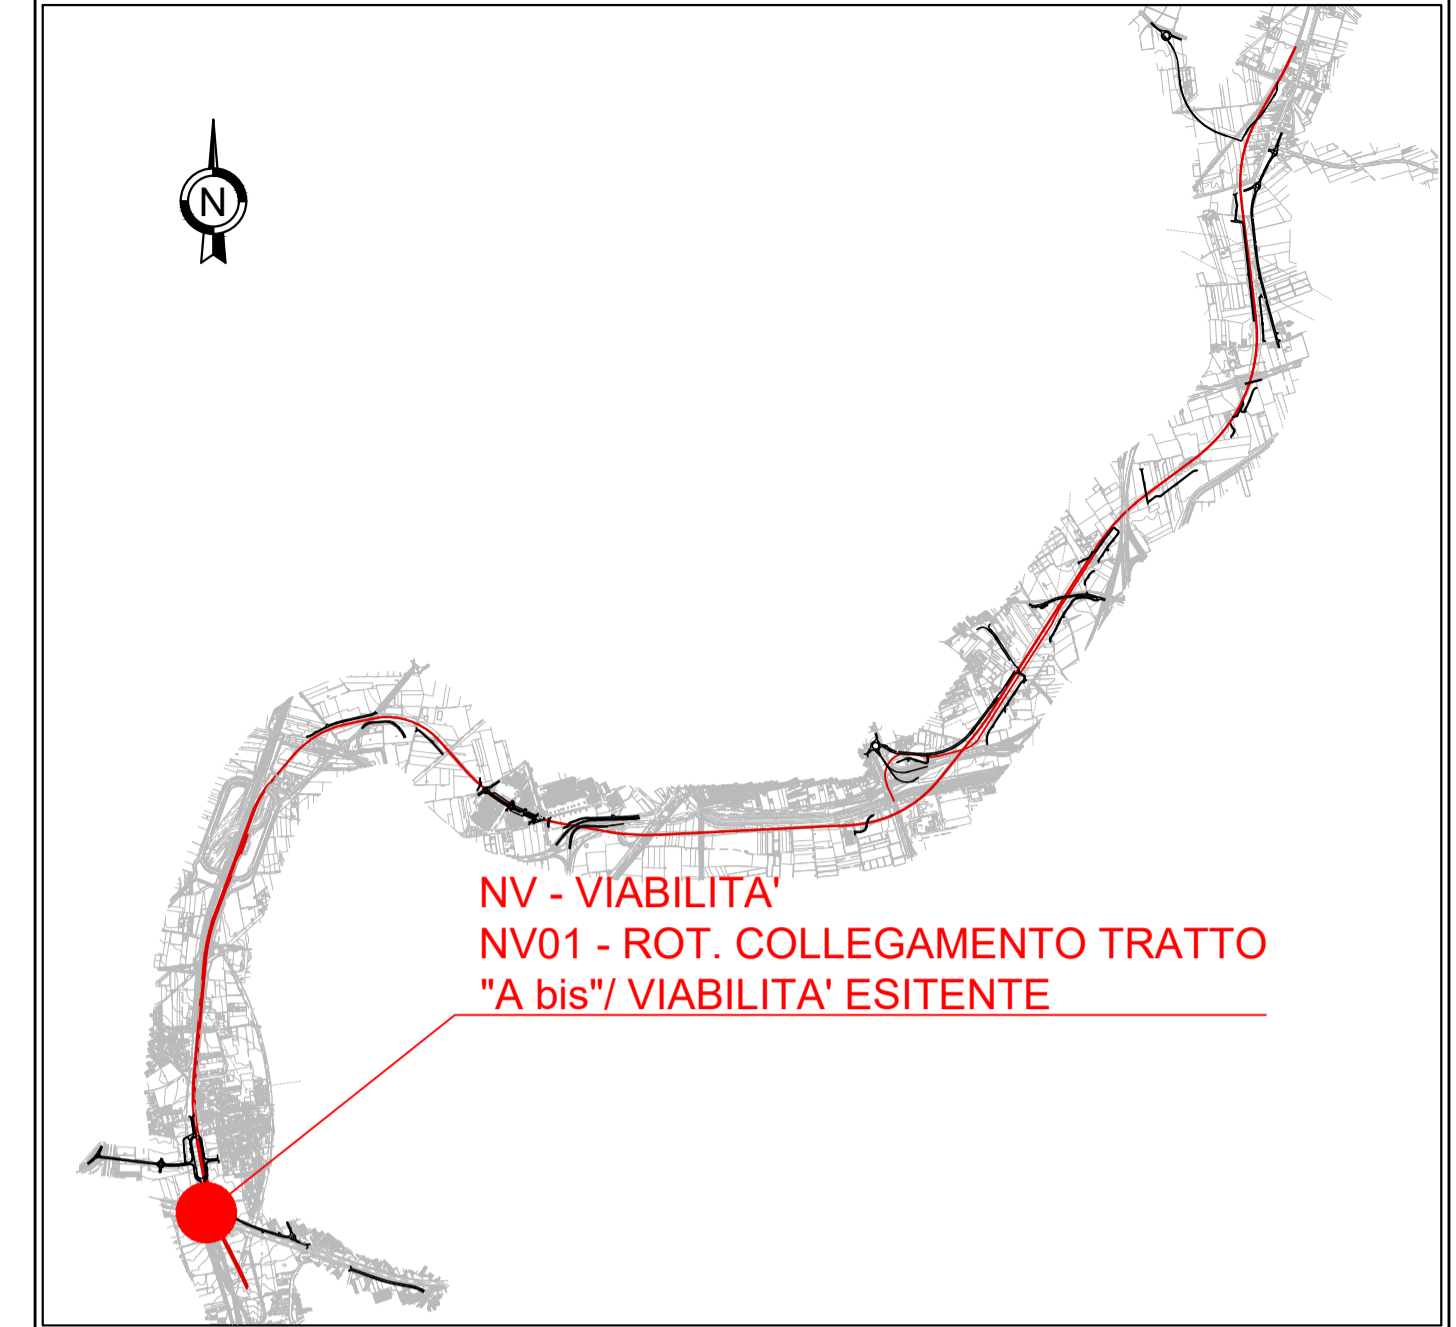

NV - VIABILITA'  
NV01 - ROT. COLLEGAMENTO TRATTO  
"A bis"/ VIABILITA' ESISTENTE

COMMITTENTE:  **RFI**  
RETE FERROVIARIA ITALIANA  
GRUPPO FERROVIE DELLO STATO ITALIANE

DIREZIONE LAVORI:  **ITALFERR**  
GRUPPO FERROVIE DELLO STATO ITALIANE

APPALTATORE:  **salini impregilo**  **ASTALDI**

PROGETTAZIONE:  **SYSTRA**  **SOTECNI**  **rock soul**  
CONSULENZA E ASSISTENZA TECNICA nel campo delle GEOTECNICHE

**PROGETTO ESECUTIVO**  
**LINEA FERROVIARIA NAPOLI - BARI, TRATTA NAPOLI-CANCELLO, IN VARIANTE TRA LE PK 0+000 E PK 15+585, INCLUSE LE OPERE ACCESSORIE, NELL'AMBITO DEGLI INTERVENTI DI CUI AL D.L. 133/2014, CONVERTITO IN LEGGE 164 / 2014**  
DISEGNO  
NV - VIABILITA'  
NV01 - STAZIONE CASALNUOVO  
VIABILITA' FERMATA CASALNUOVO TRATTO A  
ROTATORIA COLLEGAMENTO TRATTO "A bis"/ VIABILITA' ESISTENTE  
VERIFICHE DELL'ANGOLO DI DEVIAZIONE E DEFLESSIONE

APPALTATORE	PROGETTAZIONE
DIRETTORE TECNICO Ing. M. PANISI	DIRETTORE DELLA PROGETTAZIONE Ing. A. CHECCHI

COMMESSA	LOTTO	FASE	ENTE TIPO DOC.	OPERA/DISCIPLINA	PROGR.	REV.	SCALA:
IF1M	00	E	ZZ D8	NV01A0	006	B	1:500

Rev.	Descrizione	Redatto	Data	Verificato	Data	Approvato	Data	Autorizzato Data
A	EMISSIONE	TRAPANESE	14/06/18	MARTUSCELLI	15/06/18	PIAZZA	15/06/18	MARTUSCELLI
B	EMISSIONE PER R2V	TRAPANESE	10/09/18	MARTUSCELLI	11/09/18	PIAZZA	11/09/18	
								12/09/18