




VERIFICHE DELL'ANGOLO DI DEVIAZIONE

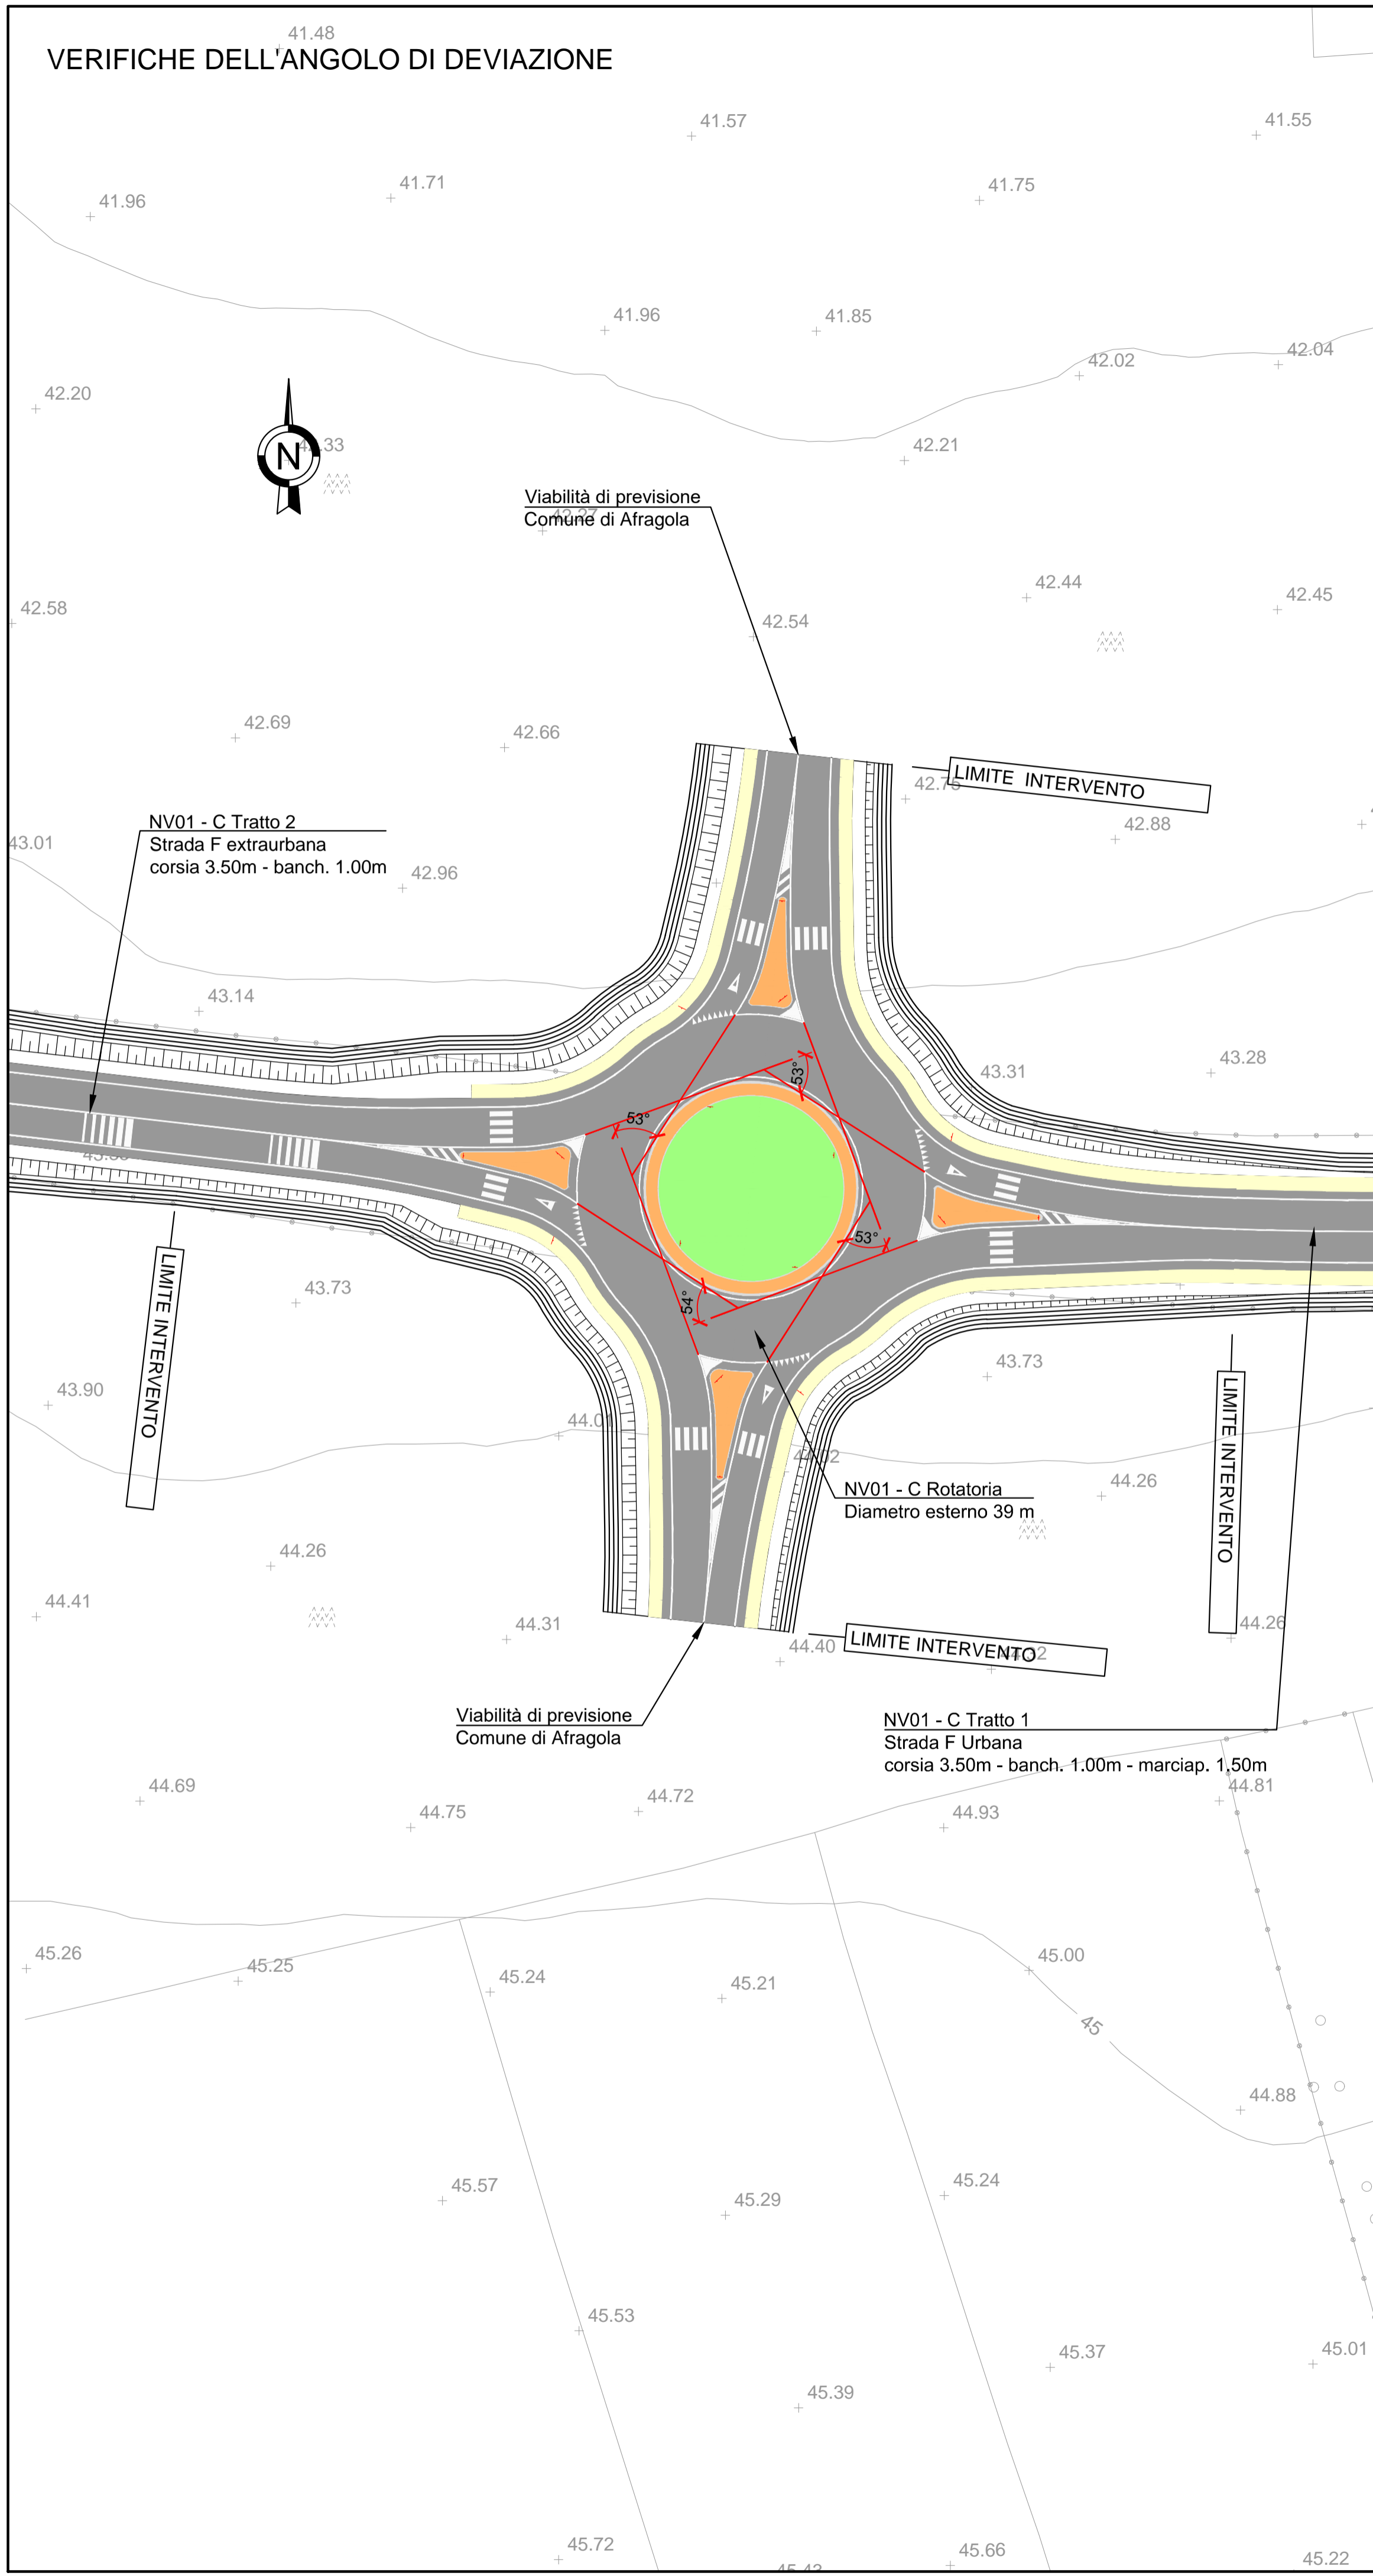

VERIFICHE DI DEFLESSIONE

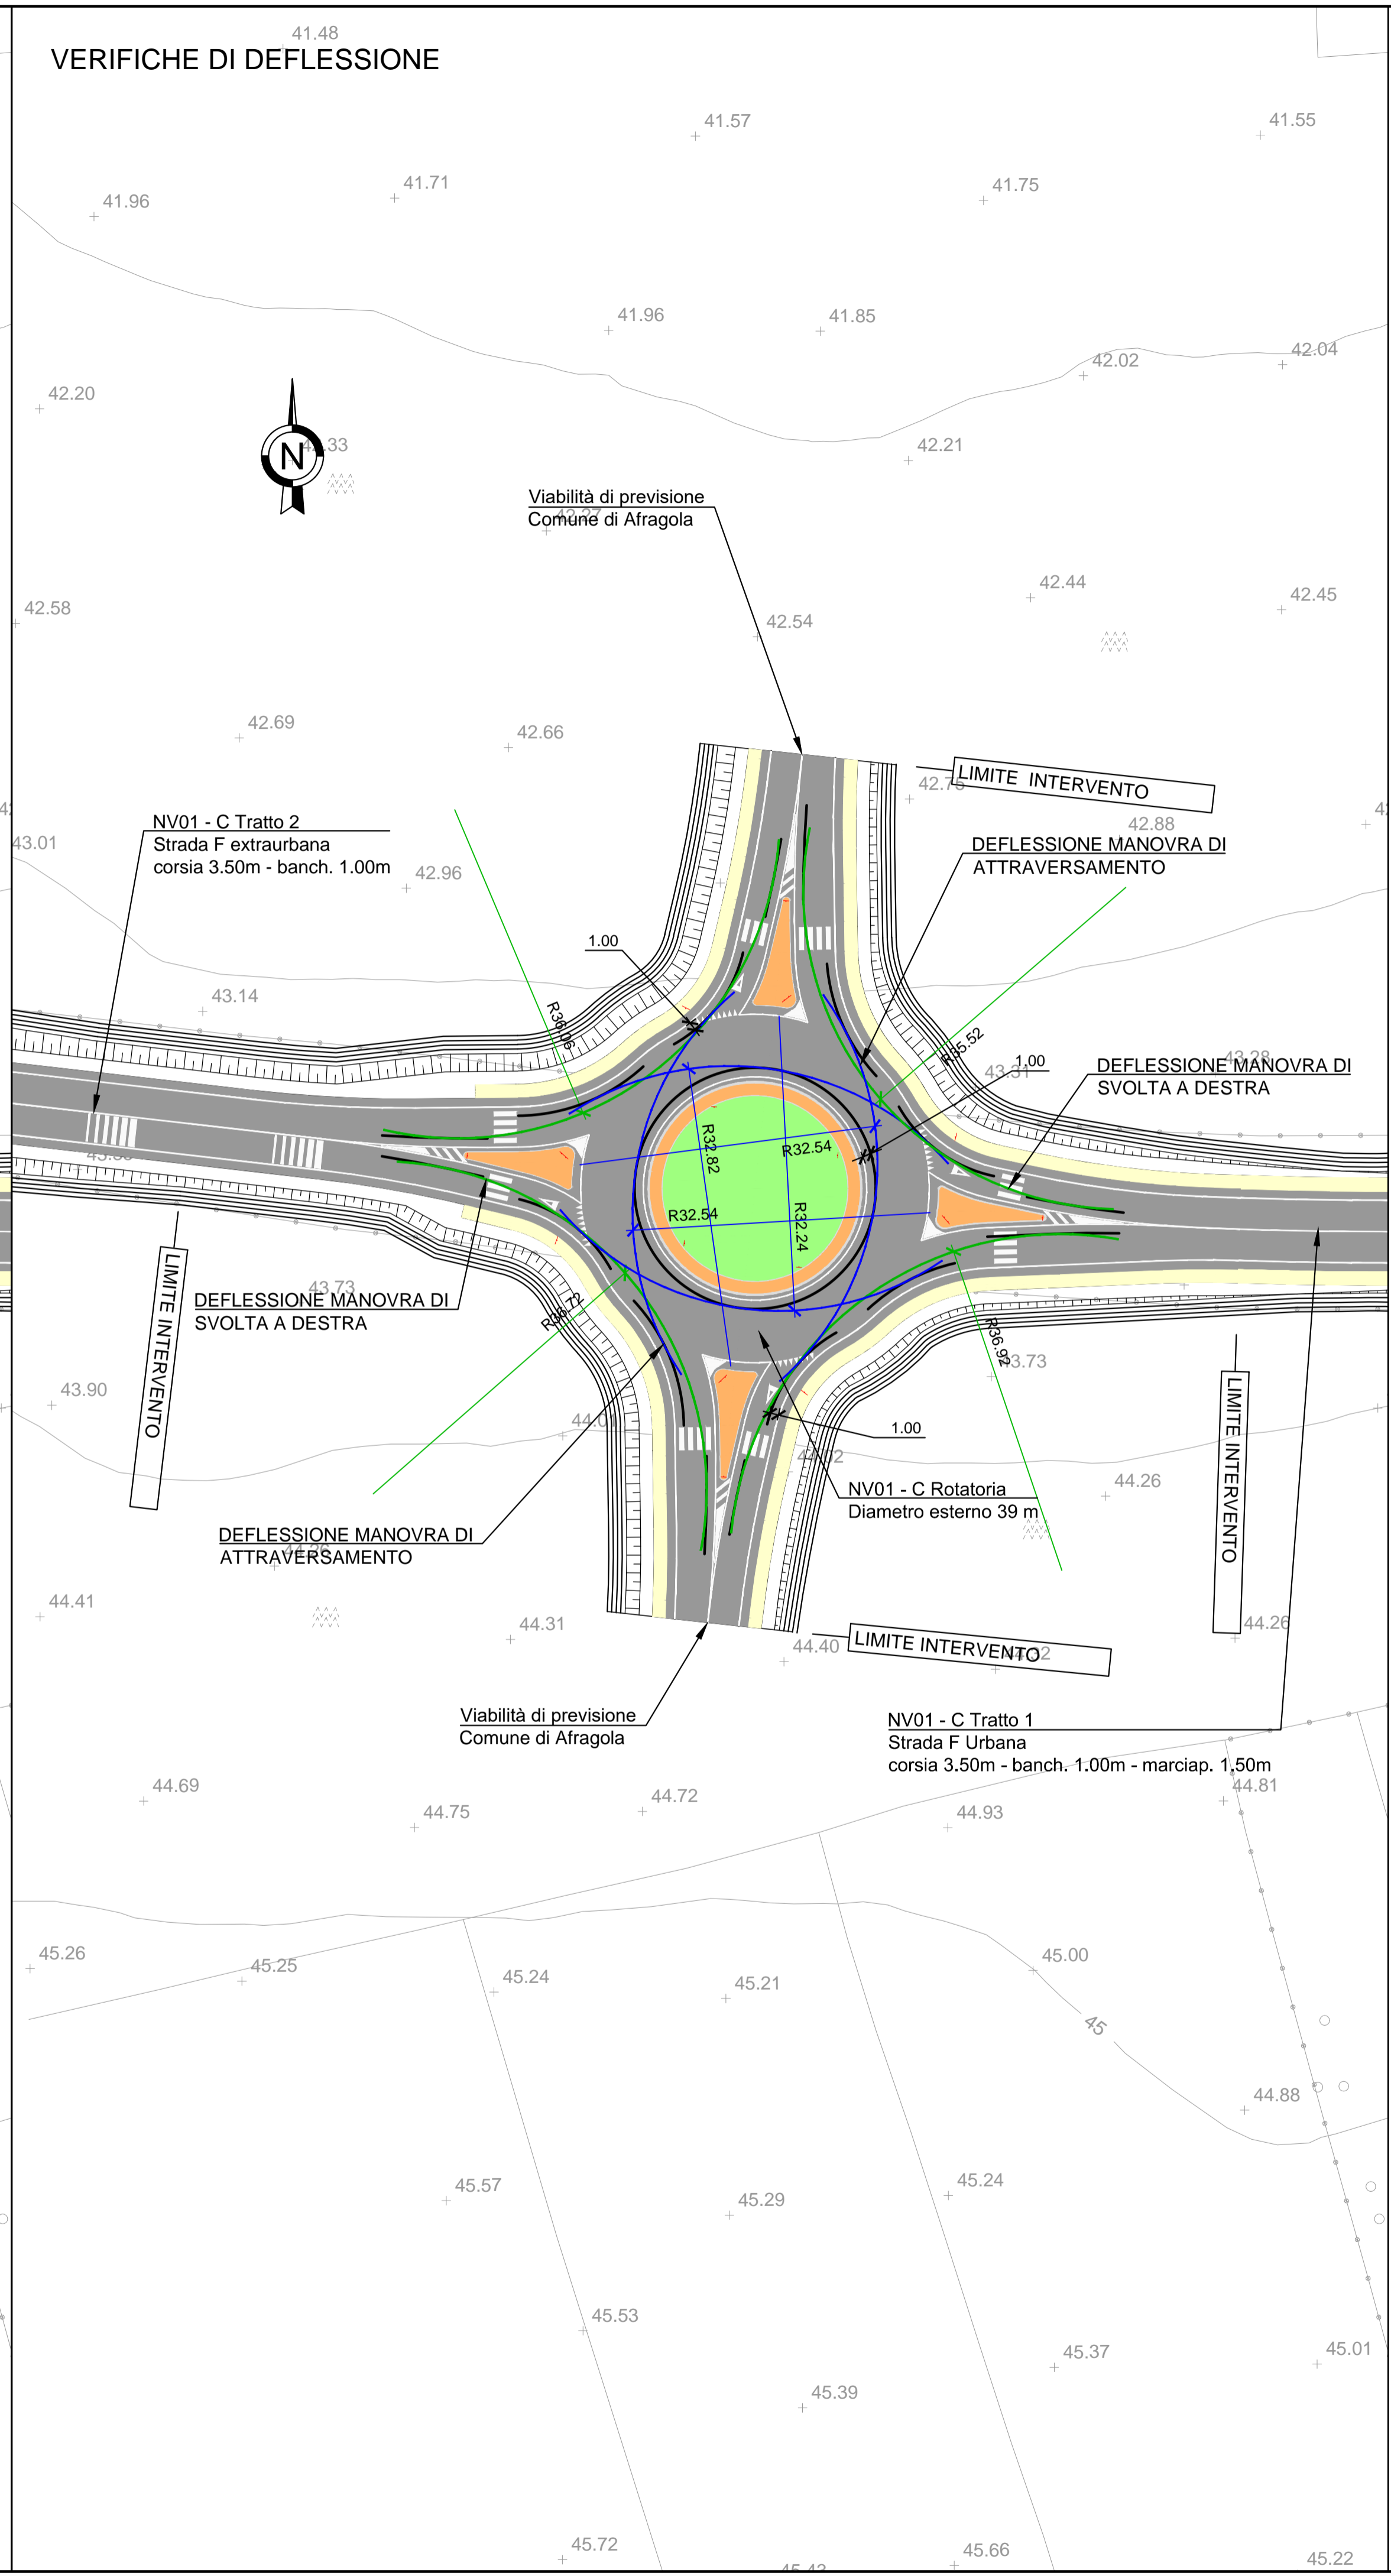

KEY-PLAN

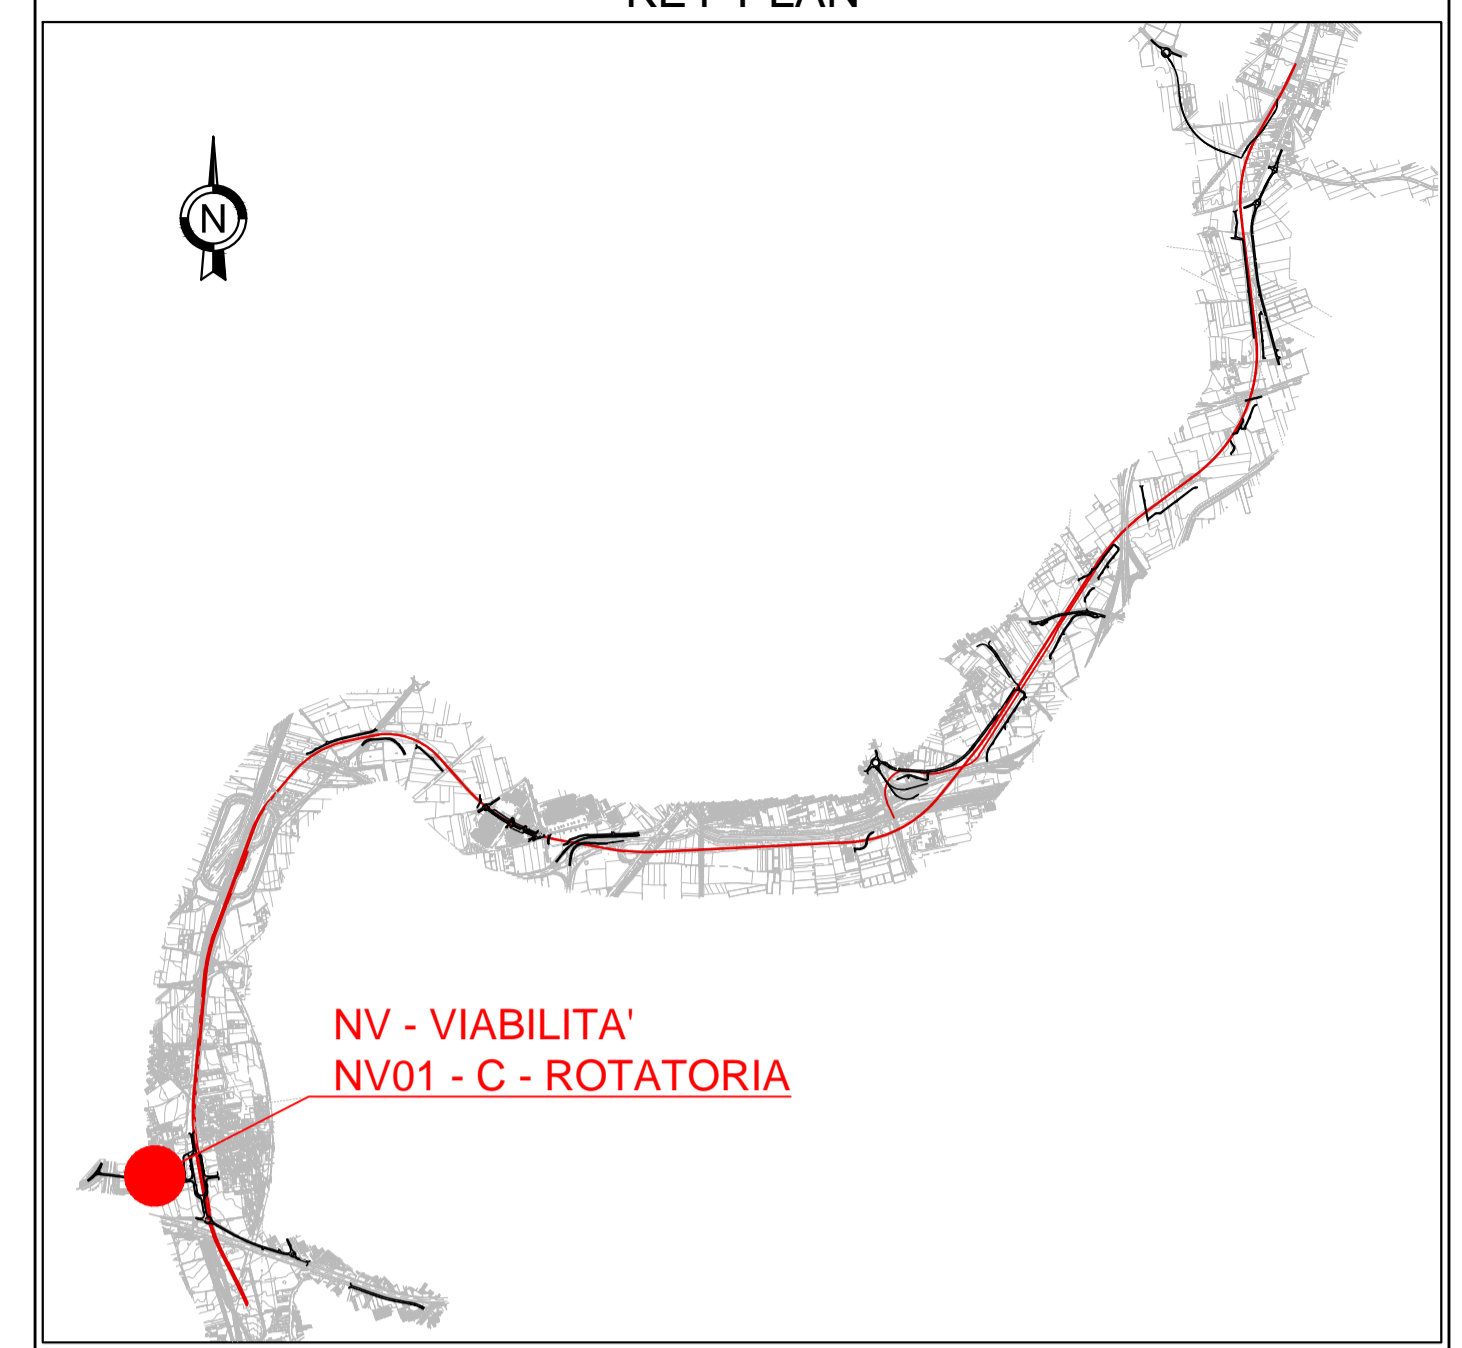

COMMITTENTE:  
  
**RFI**  
 RETE FERROVIARIA ITALIANA  
 GRUPPO FERROVIE DELLO STATO ITALIANE

DIREZIONE LAVORI:  
  
**ITALFERR**  
 GRUPPO FERROVIE DELLO STATO ITALIANE

APPALTATORE:  
 MANDATARIA:  **salini impregilo**  
 MANDANTE:  **ASTALDI**

PROGETTAZIONE:  
 MANDATARIA:  **SYSTRA**  
 MANDANTE:  **SOTECNI**  **ROKSOUL**  
S.p.A. CONSULENZA E ASSISTENZA TECNICA nel campo delle GEOTECNICHE

**PROGETTO ESECUTIVO**  
**LINEA FERROVIARIA NAPOLI - BARI, TRATTA NAPOLI-CANCELLO, IN VARIANTE TRA LE PK 0+000 E PK 15+585, INCLUSE LE OPERE ACCESSORIE, NELL'AMBITO DEGLI INTERVENTI DI CUI AL D.L. 133/2014, CONVERTITO IN LEGGE 164 / 2014**  
**DISEGNO**  
 NV - VIABILITA'  
 NV01 - STAZIONE CASALNUOVO  
 VIABILITA' FERMATA CASALNUOVO - TRATTO C  
 CORPO STRADALE - ROTATORIA  
 VERIFICHE DELL'ANGOLO DI DEVIAZIONE E DEFLESSIONE

APPALTATORE	PROGETTAZIONE
DIRETTORE TECNICO Ing. M. PANISI	DIRETTORE DELLA PROGETTAZIONE Ing. A. CHECCHI

COMMESSA	LOTTO	FASE	ENTE TIPO DOC.	OPERA/DISCIPLINA	PROGR.	REV.	SCALA:
IF1M	00	E	ZZ D8	NV01C0	003	B	1:500

Rev.	Descrizione	Redatto	Data	Verificato	Data	Approvato	Data	Autorizzato Data
A	EMISSIONE	TRAPANESE	24/04/18	MARTUSCELLI	26/04/18	PIAZZA	26/04/18	MARTUSCELLI
B	EMISSIONE PER R.d.V.	TRAPANESE	10/09/18	MARTUSCELLI	11/09/18	PIAZZA	11/09/18	
								12/09/18