SEZIONE N.: 8

DIST. PROG.: 175.00

R RIPORTO	m²	59.48
A ANTICAPILLARE	m²	10.43
C STRATO DI BASE	m²	1.62
D STRATO DI FONDAZ.	m²	1.36
E SUPER COMPATTATO	m²	2.70
F FOSSO	m²	0.90
RI RILEVATO	m²	46.19
SC SCOTICO	m²	10.72
a STRATO DI USURA	m	9.00
b BINDER	m	9.00
v TERRENO VEGETALE	m	15.37

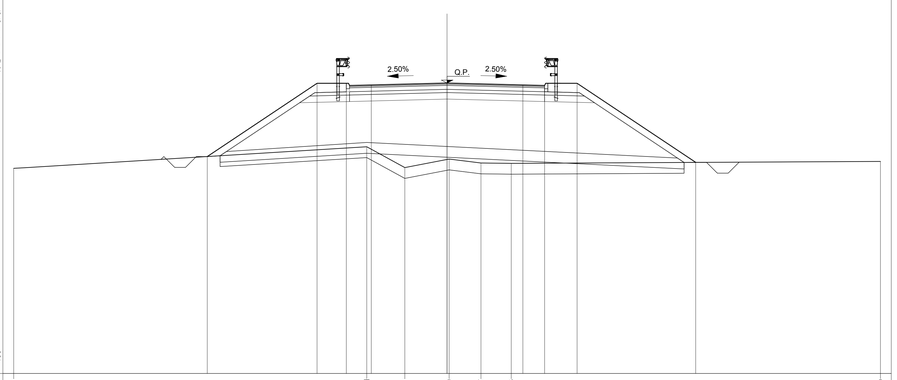

| | | |