SEZIONE N.: 14

DIST. PROG.: 325.00

R RIPORTO	m²	78.60
A ANTICAPILLARE	m²	12.06
C STRATO DI BASE	m²	1.62
D STRATO DI FONDAZ.	m²	1.36
E SUPER COMPATTATO	m²	2.70
F FOSSO	m²	1.12
RI RILEVATO	m²	64.26
SC SCOTICO	m²	12.18
a STRATO DI USURA	m	9.00
b BINDER	m	9.00
v TERRENO VEGETALE	m	18.75

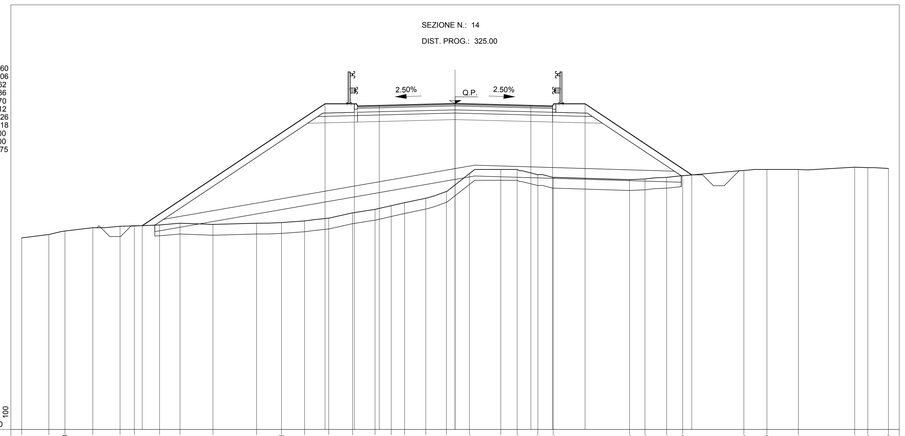

| | | |