



PLANIMETRIA DI PROGETTO

Scala 1:500

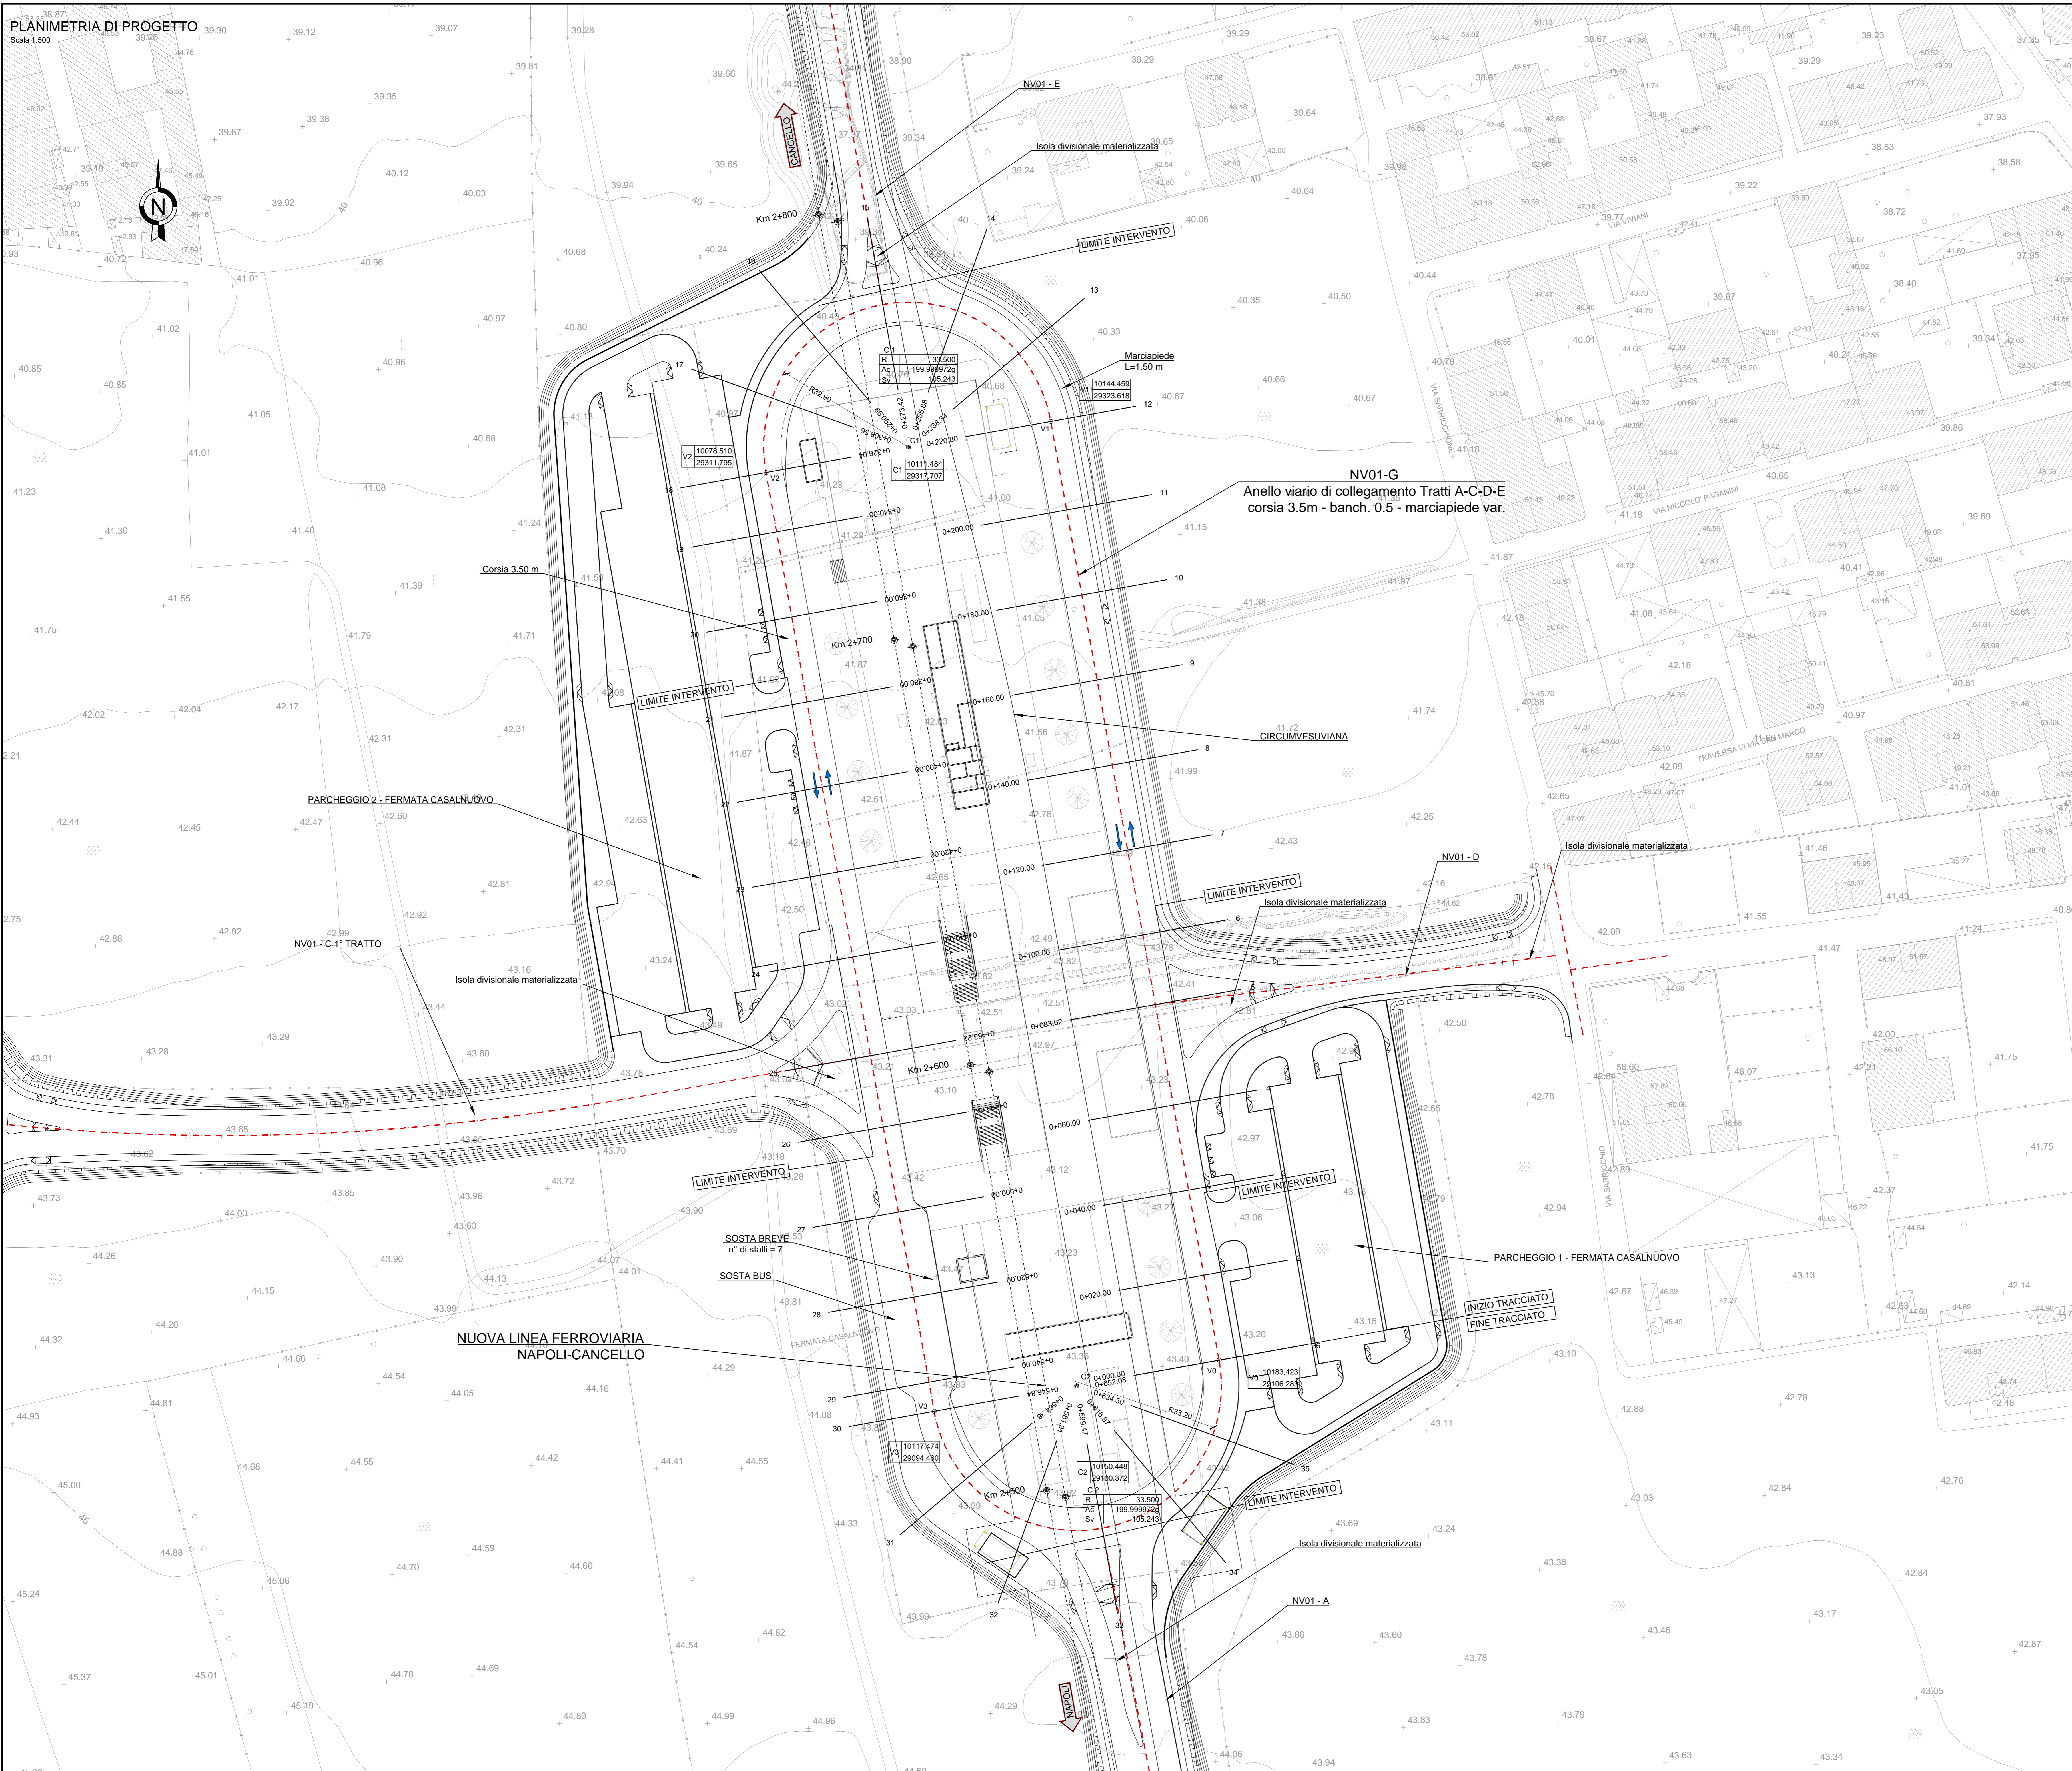

KEY-PLAN

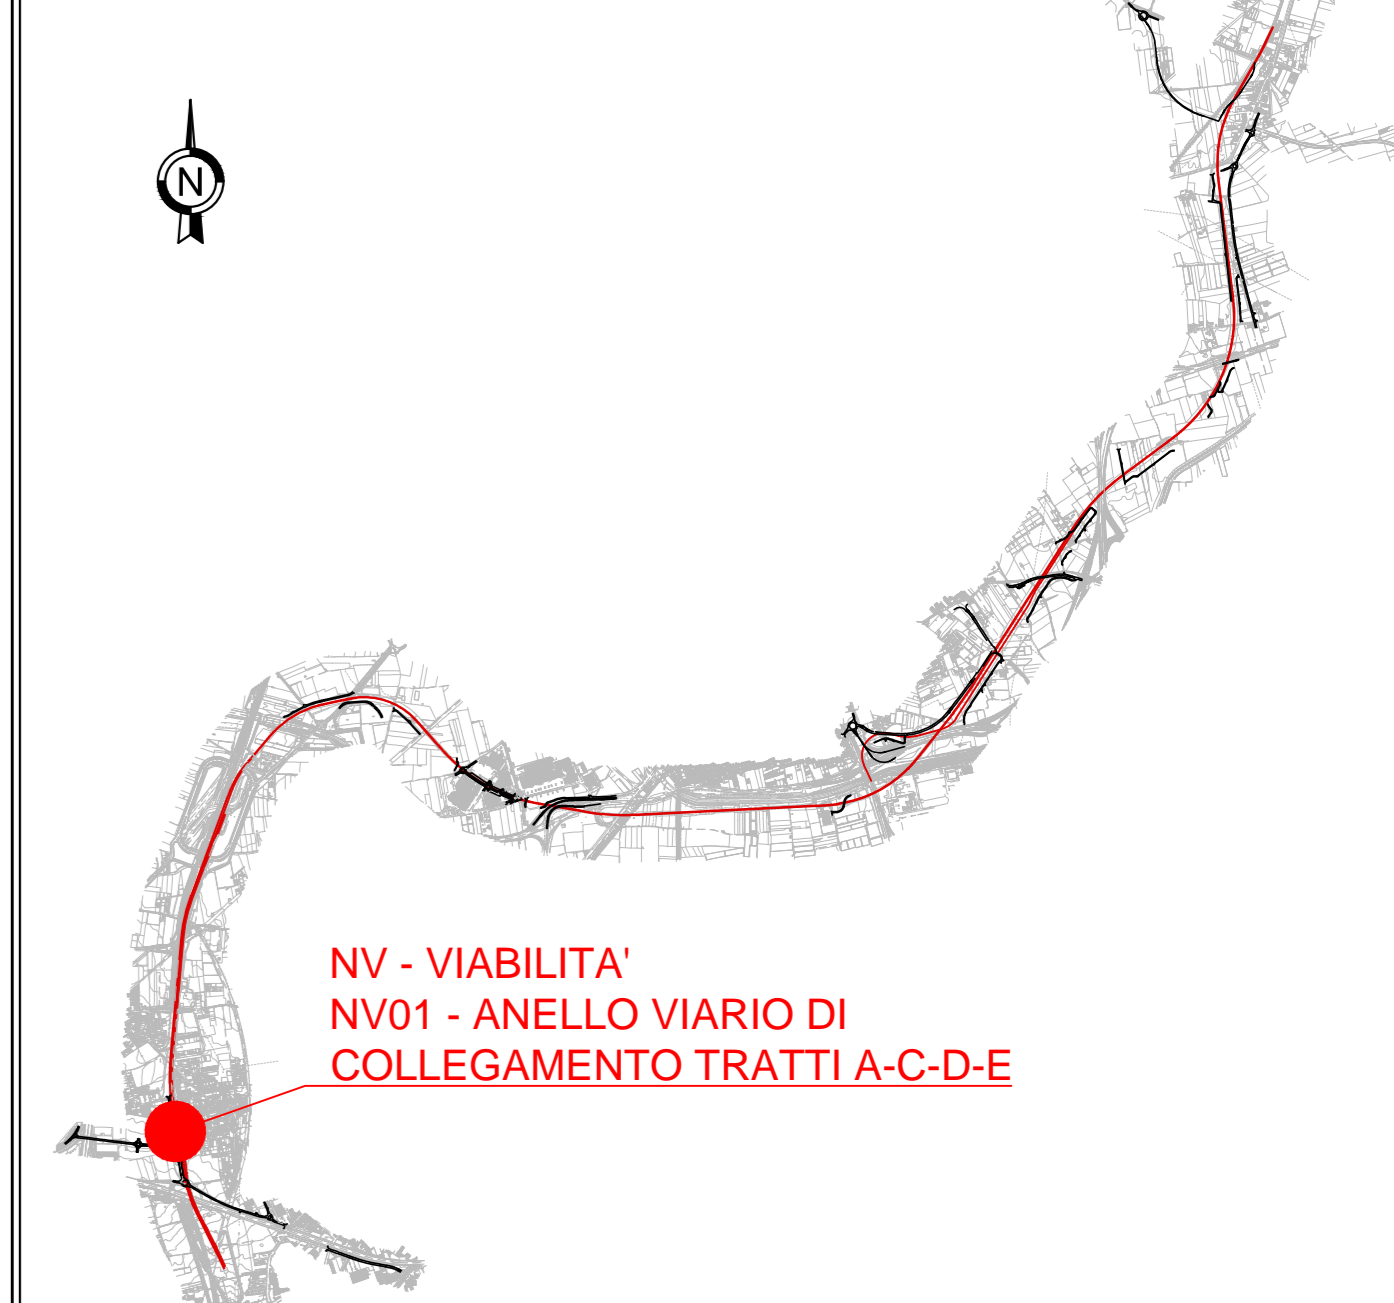

COMMITTENTE: RFI - RETE FERROVIARIA ITALIANA - GRUPPO FERROVIE DELLO STATO ITALIANO

DIREZIONE LAVORI: ITALFERR - GRUPPO FERROVIE DELLO STATO ITALIANO

APPALTATORE: salini impregio - ASTALDI

PROGETTAZIONE: SYSTRA - SOTECNI - ROCKSOIL

PROGETTO ESECUTIVO

LINEA FERROVIARIA NAPOLI - BARI, TRATTA NAPOLI-CANCELLO, IN VARIANTE TRA LE PK 0+000 E PK 15+585, INCLUSE LE OPERE ACCESSORIE, NELL'AMBITO DEGLI INTERVENTI DI CUI AL D.L. 133/2014, CONVERTITO IN LEGGE 164 / 2014

DISEGNO

NV - VIABILITA'
 NV01 - STAZIONE CASALNUOVO
 VIABILITA' FERMATA CASALNUOVO - ANELLO VIARIO DI COLLEGAMENTO TRATTI A-C-D-E
 CORPO STRADALE
 PLANIMETRIA DI PROGETTO

APPALTATORE	PROGETTAZIONE
DIRETTORE TECNICO Ing. M. PANISI	DIRETTORE DELLA PROGETTAZIONE Ing. A. CHECCHI

COMMESSA	LOTTO	FASE	ENTE TIPO DOC.	OPERA/DISCIPLINA	PROGR.	REV.	SCALA:
IF1M	00	E	ZZ	P8	NV01G0	001	1:500

Rev.	Descrizione	Redatto	Data	Verificato	Data	Approvato	Data	Autorizzato	Data
A	EMMISSIONE	TRAPANESE	14/09/18	MARTUSCELLI	15/09/18	PIAZZA	15/09/18	MARTUSCELLI	
B	EMMISSIONE PER RUV	TRAPANESE	10/09/18	MARTUSCELLI	11/09/18	PIAZZA	11/09/18		

File: IF1M 0.0.E.ZZ.P8.NV.01.G.0.001-B.DWG