
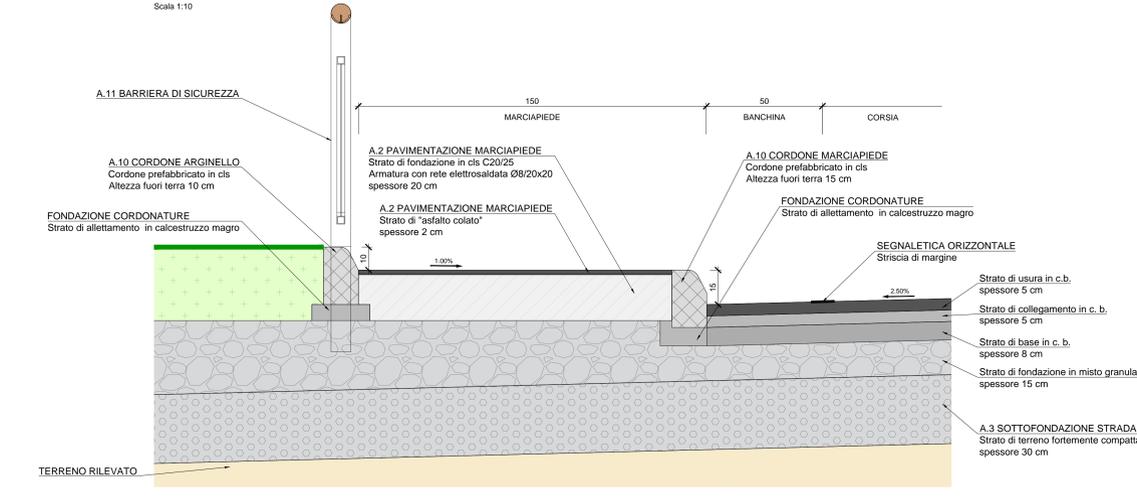
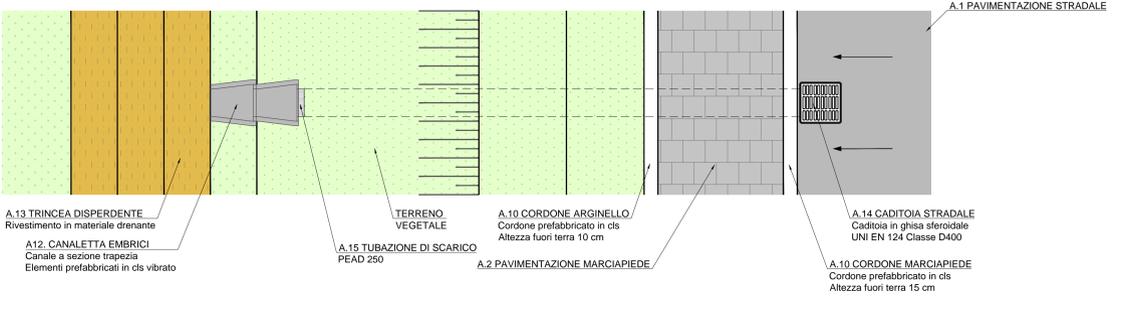
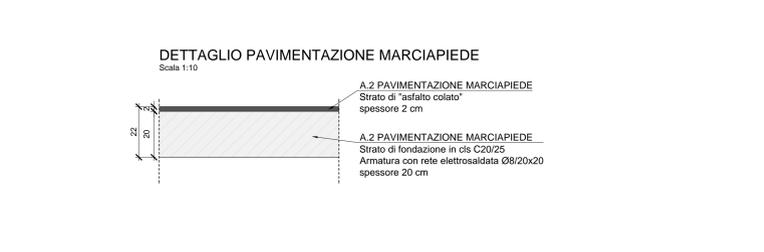
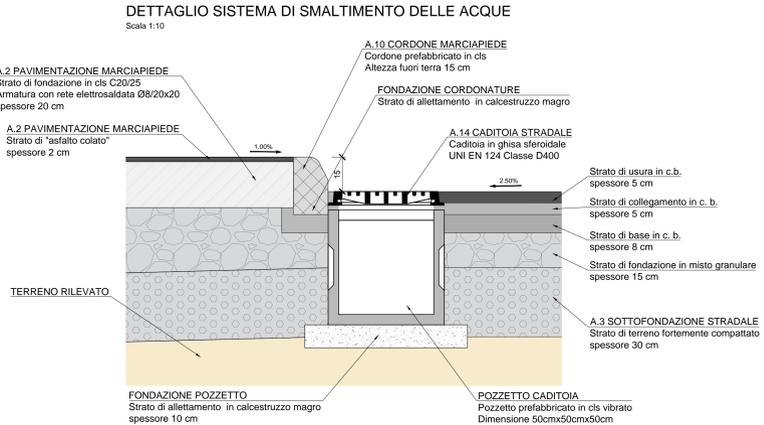
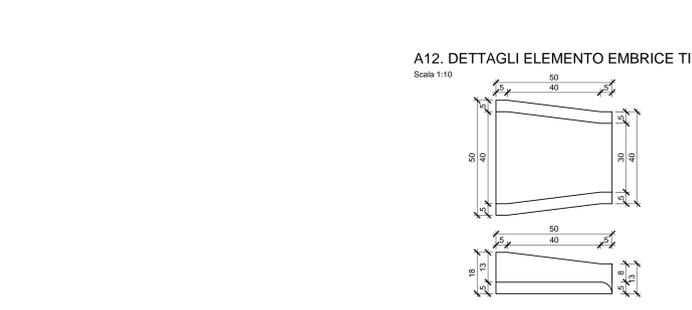
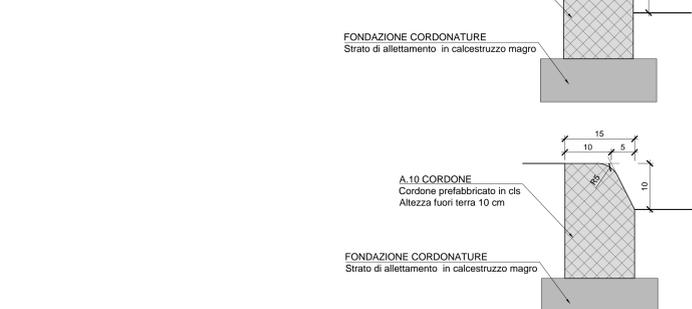
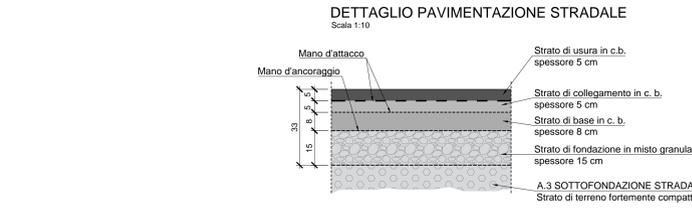
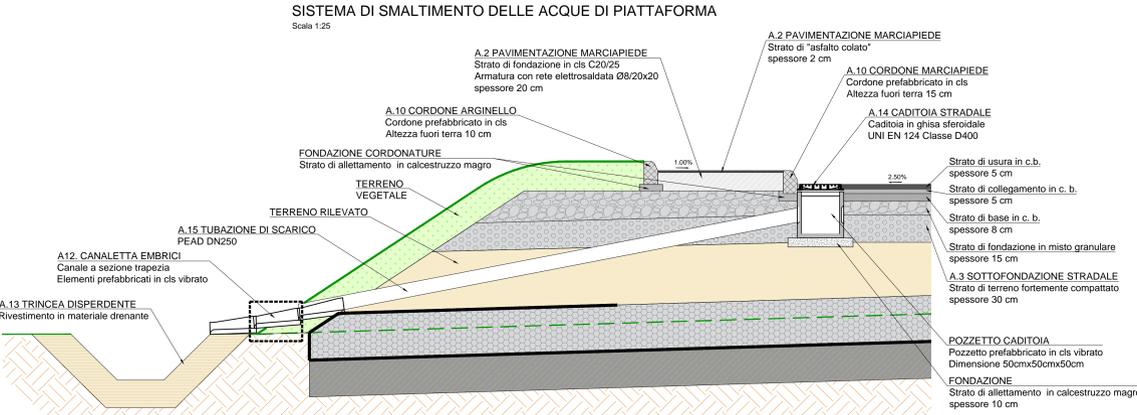
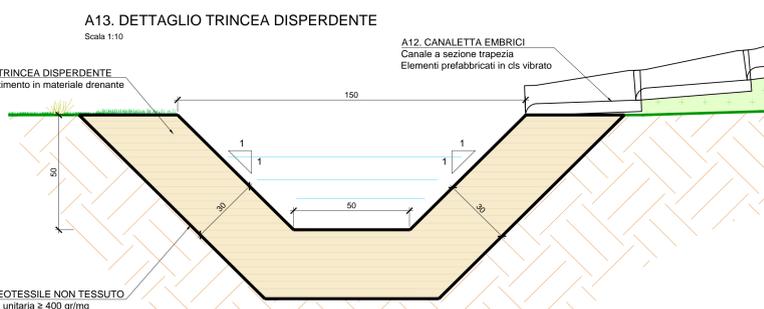
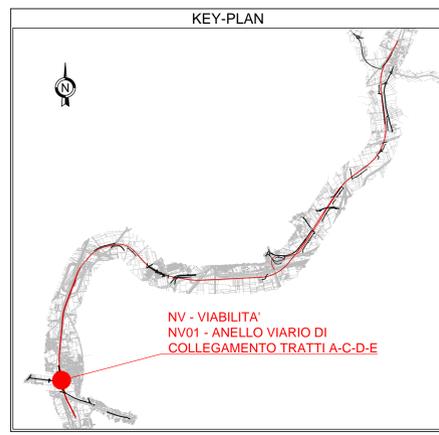
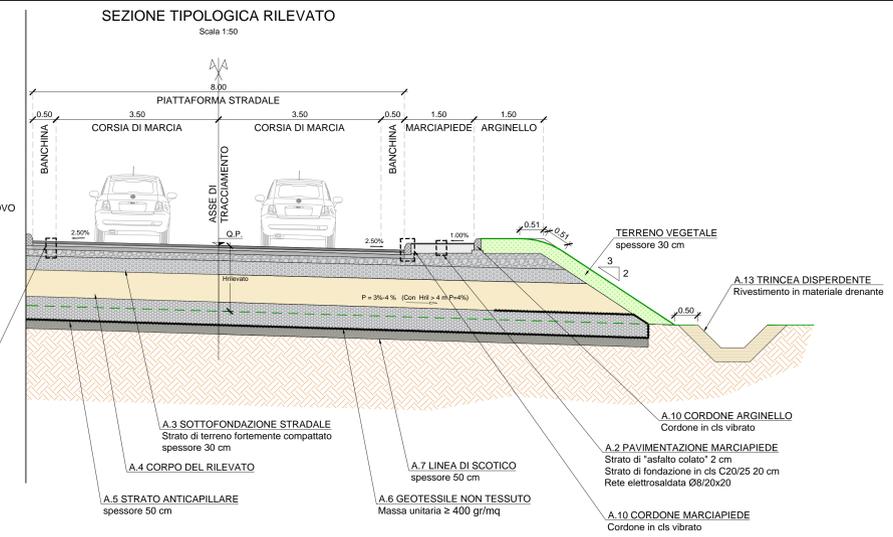


CODICE	TABELLA SPECIFICHE
A.1	PAVIMENTAZIONE STRADALE
A.1	STRATO DI USURA MISCELA INERTI - Serie setacci UNI (Q Crivello) Setaccio = passante % in peso) S24 = 100% S15.1 = 85-100% S15.7 = 100% S9.52 = 75-100% S4.75 = 45-75% S2.0 = 35-55% S0.42 = 15-20% S0.175 = 10-20% S0.075 = 6-10%
A.1	MISCELA INERTI - Serie setacci UNI (Q Crivello) Setaccio = passante % in peso) S24 = 100% S15.1 = 85-100% S15.7 = 100% S9.52 = 55-85% S4.75 = 35-60% S2.0 = 25-45% S0.42 = 10-20% S0.175 = 7-15% S0.075 = 4-8%
A.1	MISCELA INERTI - Serie setacci UNI (Q Crivello) Setaccio = passante % in peso) S24 = 100% S15.1 = 85-100% S15.7 = 100% S9.52 = 60-90% S4.75 = 40-65% S2.0 = 20-40% S0.42 = 9-20% S0.175 = 5-13% S0.075 = 3-8%
A.1	FONDAZIONE STRADALE MISCELA GRANULARE STABILIZZATA PER GRANULOMETRIA MISCELA INERTI - Serie setacci UNI (Q Crivello) Setaccio = passante % in peso) C71 = 100% C40 = 75-100% C35 = 60-87% C3 = 25-50% C2 = 15-40% S0.4 = 7-22% S0.075 = 2-10%
A.1	CARATTERISTICHE INERTI: • PERDITA IN PESO PROVA LOS ANGELER < 25 % • 90 % DI ELEMENTI CON ALMENO DUE FACCE DI ROTTONA • COEFF. DI IMBRIZIONE < 0.010 • EQUIVALENTE IN SABBIA > 70 %
A.1	CARATTERISTICHE: • DENSITA' > 95 % AASHTO MODIFICATA • Me < 0.075mm
A.1	CARATTERISTICHE BITUME: • PENETRAZIONE A 25° = 50-70
A.1	CARATTERISTICHE BITUME: • PENETRAZIONE A 25° = 50-70
A.1	CARATTERISTICHE BITUME: • PENETRAZIONE A 25° = 50-70
A.1	MANO D'ATTACCO Emulsione bituminosa cationica per favorire la perfetta adesione fra i vari strati di conglomerato bituminoso, applicata su strada di almeno 0.4 kg/m ² di bitume residuo, con un dosaggio di bitume residuo almeno pari a 1.0 kg/m ² .
A.2	PAVIMENTAZIONE MARCIAPIEDE E FASCIA SORMONTABILE
A.2	STRATO DI USURA Strato di "asfalto colato" Spessore 2 cm
A.2	FONDAZIONE STRATO DI FONDAZIONE in calcestruzzo classe C20/25 Spessore 20 cm ARMATURA con rete elettrosaldata Ø8/20x20
A.3	SOTTOFONDAZIONE STRADALE Strato di terreno fortemente compatto Spessore 30 cm Strato realizzato con terre (Classificazione CNR-UNI 11531-1/2014) di gruppo A1, A2-4, A2-5 e A3 Posa in opera per strati al fine di spessore massimo pari a 30 cm per terreni di gruppo A1 e A2-4. Densità > 95% AASHTO modificata. Modulo Me > 50 N/mm ²
A.4	CORPO DEL RILEVATO Rilevato realizzato con terre (Classificazione CNR-UNI 11531-1/2014) di gruppo A1, A2-4, A2-5, A2-6, A2-7, A3 e A4. Posa in opera per strati al fine di spessore massimo pari a 50 cm per terreni di gruppo A1 e A2-4. Posa in opera per strati al fine di spessore massimo pari a 30 cm per terreni di gruppo A2-5, A2-6, A2-7, A3 e A4. Densità > 95% AASHTO modificata. Modulo Me > 40 N/mm ²
A.5	STRATO ANTICAPPILLARE Strato anticappillare realizzato con terre di idoneo fuso granulometrico. Spessore 50 cm. Posa in opera per rilevati di altezza H > 1.10 m. Strato posizionato con l'intradosso alla quota -30 cm del piano campagna in corrispondenza del piede del rilevato, conformato a schiena d'asino con pendenza del 3% per rilevati di altezza < 4.00 m e con pendenza del 4% per rilevati di altezza > 4.00 m. Posa in opera per rilevati di altezza 0.50 ≤ H < 1.10 m. Strato posizionato con l'estradosso alla quota del piano campagna in corrispondenza del piede del rilevato, conformato a schiena d'asino con pendenza del 3%. Strato posizionato con l'estradosso alla quota del piano campagna in corrispondenza del piede del rilevato, conformato a schiena d'asino con pendenza del 3%. Modulo Me > 20 N/mm ²
A.6	GEOTESSILE NON TESSUTO Telo di geotessile non tessuto in poliestere di massa unitaria > 400 gr/m ² . Telo rivoltato di 3.00 m nel caso il rilevato che sormonta l'anticappillare ha contenuto in fino < del 35%. Telo rivoltato in modo da ricoprire completamente lo strato anticappillare nel caso il rilevato che sormonta l'anticappillare ha contenuto in fino > del 35%.
A.7	LINEA DI SCOTICO Apposizione del terreno (accoto) superficiale. Spessore 50 cm. Riempimento con terre (Classificazione CNR-UNI 11531-1/2014) di gruppo A1, A2, A3 se provenienti da cave di prestito, A1, A2, A3 e A4 se provenienti dagli scavi. Posa in opera per strati al fine di spessore massimo pari a 50 cm. Posa in opera per strati al fine di spessore massimo pari a 30 cm per terreni di gruppo A2 e A4.
A.10	CORDONE Cordone prefabbricato in conglomerato cemento vibrocompreso.
A.12	CANALETTA EMBRICE Canalette embrici a sezione trapezia in calcestruzzo vibrato in elementi della lunghezza di 500 mm.
A.13	TRINCEA DISPERDENTE Trincea disperdente. Rivestimento in ghiaia dello spessore di 30 cm avvolta in un telo di geotessile non tessuto.
A.14	CADITOIE E CHIUSINI Chiusini e caditoie in ghisa sferoidale GJS 500-7 conforme alla norma EN 12494. Classe di resistenza D400

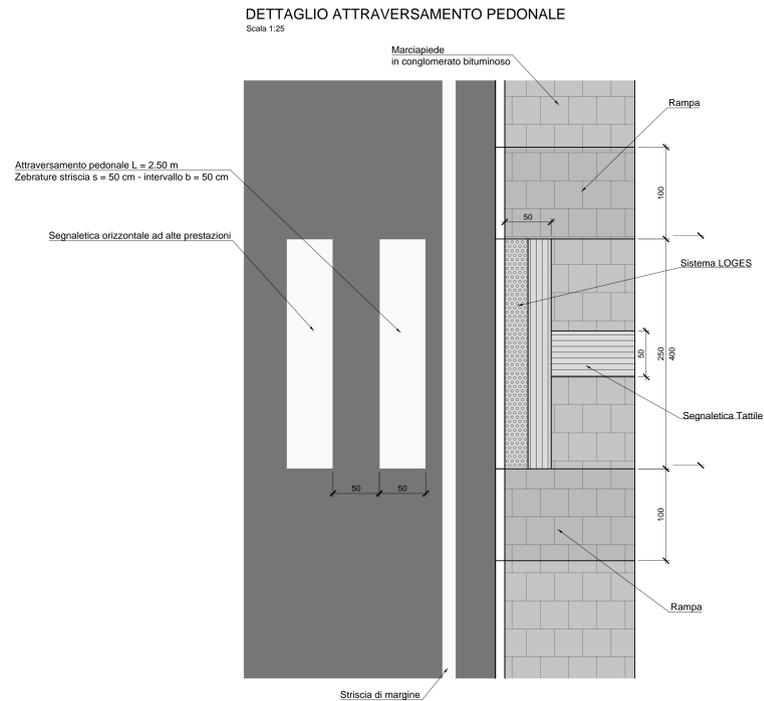

COMMITTENTE: **RFI** GRUPPO FERROVIE DELLO STATO ITALIANE

DIREZIONE LAVORI: **ITALFERR** GRUPPO FERROVIE DELLO STATO ITALIANE

APPALTATORE: **salini impregio** / **ASTALDI**

PROGETTAZIONE: **SYSTRA** / **SOTECNI** / **ROK SOL**

PROGETTO ESECUTIVO

LINEA FERROVIARIA NAPOLI - BARI, TRATTA NAPOLI-CANCELLO, IN VARIANTE TRA LE PK 0+000 E PK 15+585, INCLUSE LE OPERE ACCESSORIE, NELL'AMBITO DEGLI INTERVENTI DI CUI AL D.L. 133/2011, CONVERTITO IN LEGGE 164 / 2014

DISEGNO

NV - VIABILITA'
NV01 - STAZIONE CASANUNOVO
VIABILITA' FERMATA CASANUNOVO - ANELLO VIARIO DI COLLEGAMENTO TRATTI A-C-D-E
CORPO STRADALE
SEZIONI TIPO E DETTAGLI

Rev.	Descrizione	Redatto	Data	Verificato	Data	Approvato	Data	Autore	Data
A	EMMISSIONE	TRAPPARE	14/04/18	MARFUCCELLI	10/04/18	PAZZA	10/04/18	MARFUCCELLI	
B	EMMISSIONE PER REV	TRAPPARE	10/04/18	MARFUCCELLI	10/04/18	PAZZA	10/04/18		

Rev. 00 01 02 

Rev. 00 01 02 03 04 05 06 07 08 09 10 11 12 13 14 15 16 17 18 19 20 21 22 23 24 25 2