
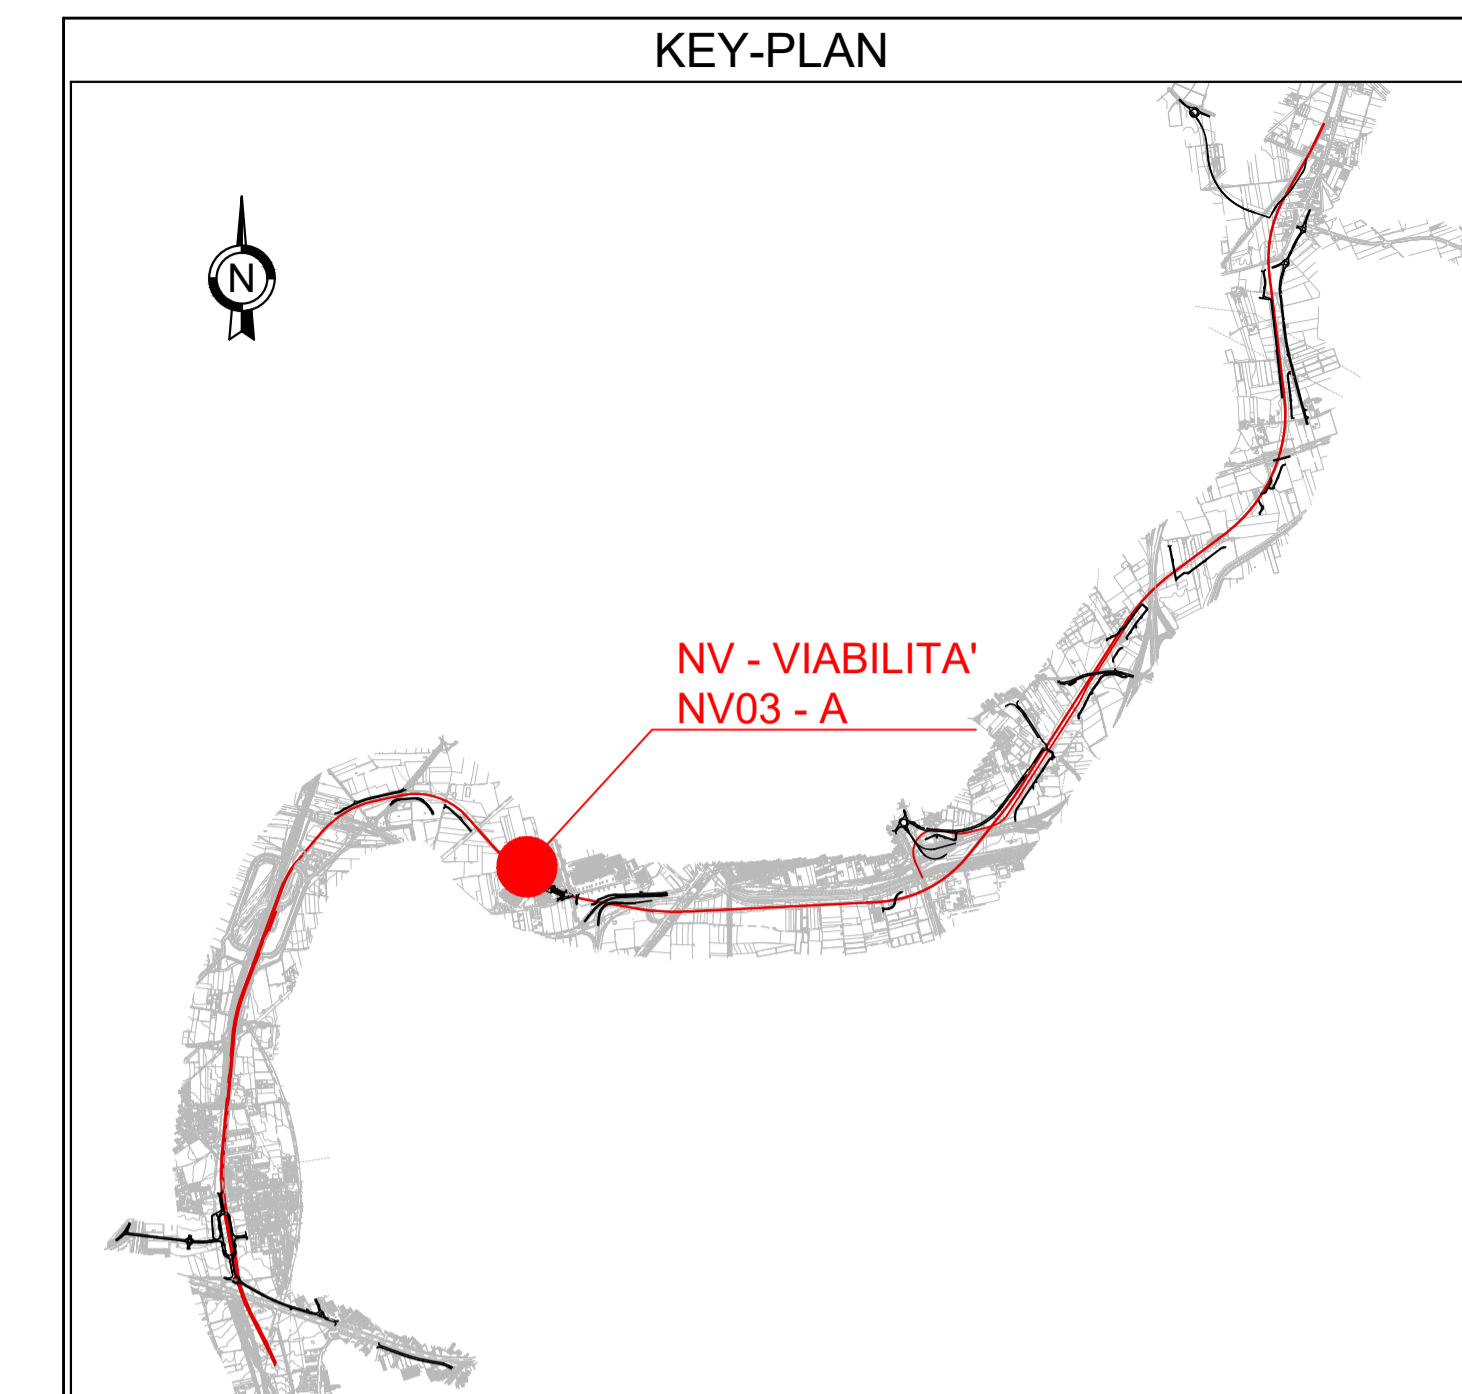


PLANIMETRIA DI PROGETTO

Scala 1:500

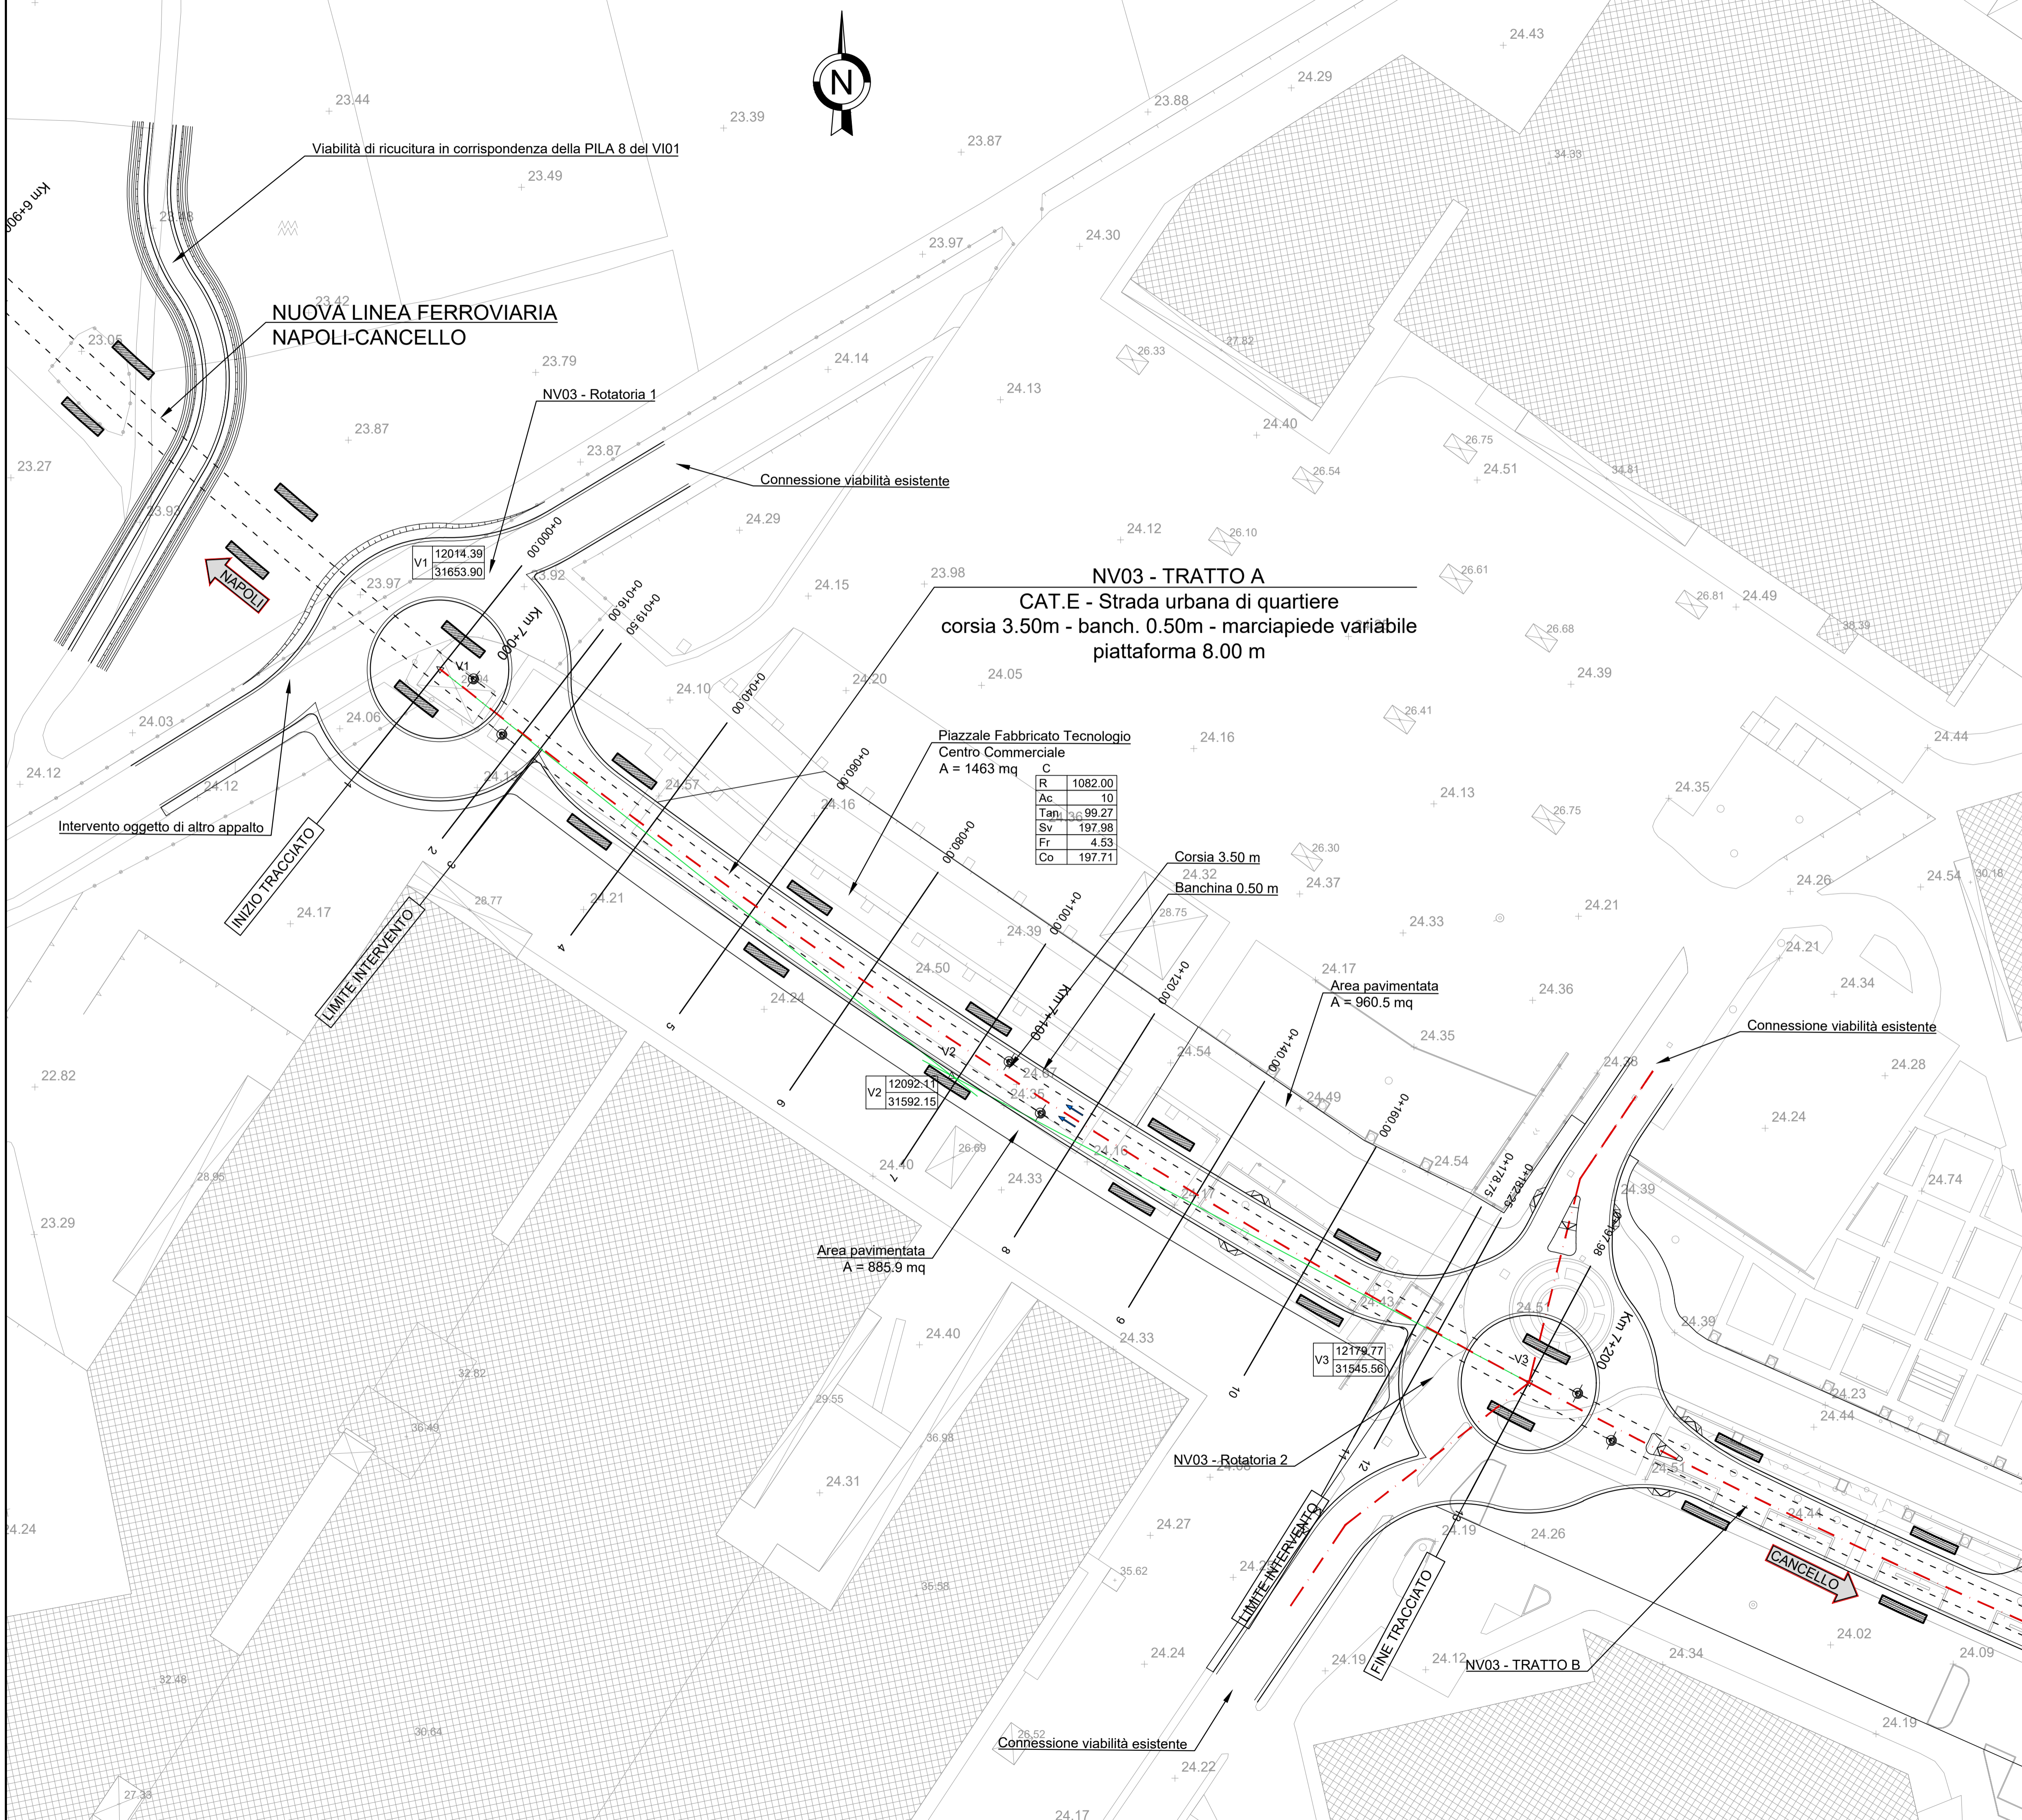

COMMITTENTE: **RFI**
RETE FERROVIARIA ITALIANA
GRUPPO FERROVIE DELLO STATO ITALIANE

DIREZIONE LAVORI: **ITALFERR**
GRUPPO FERROVIE DELLO STATO ITALIANE

APPALTATORE: **salini impregilo** (MANDATARIA) **ASTALDI** (MANDANTE)

PROGETTAZIONE: **SYSTRA** (MANDATARIA) **SOTECNI** (MANDANTE) **REXSOUL** (CONSULENZA E ASSISTENZA TECNICA nel campo della GEOTECHNICA)

PROGETTO ESECUTIVO
LINEA FERROVIARIA NAPOLI - BARI, TRATTA NAPOLI-CANCELLO, IN VARIANTE TRA LE PK 0+000 E PK 15+585, INCLUSE LE OPERE ACCESSORIE, NELL'AMBITO DEGLI INTERVENTI DI CUI AL D.L. 133/2014, CONVERTITO IN LEGGE 164 / 2014
DISEGNO
NV - VIABILITA'
NV03 - SISTEMAZIONE VIABILITA' INTERNA CENTRO COMMERCIALE km 7+141
CORPO STRADALE - TRATTO A
PLANIMETRIA DI PROGETTO

| | |
|-------------------------------------|--|
| APPALTATORE | PROGETTAZIONE |
| DIRETTORE TECNICO Ing. M. PANISI | DIRETTORE DELLA PROGETTAZIONE Ing. A. CHECCHI |

| | | | | | | | | | |
|----------|-------|------|------|------|------|------------------|--------|------|--------|
| COMMESSA | LOTTO | FASE | ENTE | TIPO | DOC. | OPERA/DISCIPLINA | PROGR. | REV. | SCALA: |
| IF1M | 00 | E | ZZ | P8 | | NV03A0 | 001 | B | 1:500 |

| Rev. | Descrizione | Redatto | Data | Verificato | Data | Approvato | Data | Autorizzato Data |
|------|-------------------|-----------|----------|-------------|----------|-----------|----------|------------------|
| A | EMISSIONE | TRAPANESE | 14/06/18 | MARTUSCELLI | 15/06/18 | PIAZZA | 15/06/18 | MARTUSCELLI |
| B | EMISSIONE PER R&V | TRAPANESE | 10/09/18 | MARTUSCELLI | 11/09/18 | PIAZZA | 11/09/18 | MARTUSCELLI |