R RIPORTO	m²	1.77
B BONIFICA	m²	3.23
C STRATO DI BASE	m²	0.64
D STRATO DI FONDAZ.	m²	1.20
E SUPER COMPATTATO	m²	2.40
RI RILEVATO	m²	0.01
SC SCOTICO	m²	4.06
ST STERRO	m²	3.42
a STRATO DI USURA	m	8.00
b BINDER	m	8.00

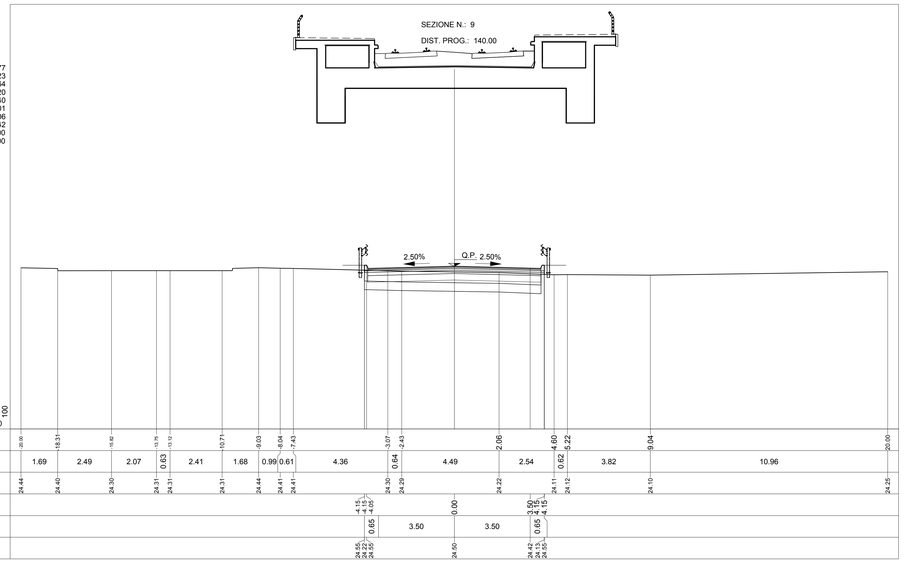

S STERRO	m²	3.09
R RIPORTO	m²	0.24
B BONIFICA	m²	0.51
C STRATO DI BASE	m²	0.64
D STRATO DI FONDAZ.	m²	1.20
E SUPER COMPATTATO	m²	2.40
SC SCOTICO	m²	4.11
ST STERRO	m²	8.01
a STRATO DI USURA	m	8.00
b BINDER	m	8.00

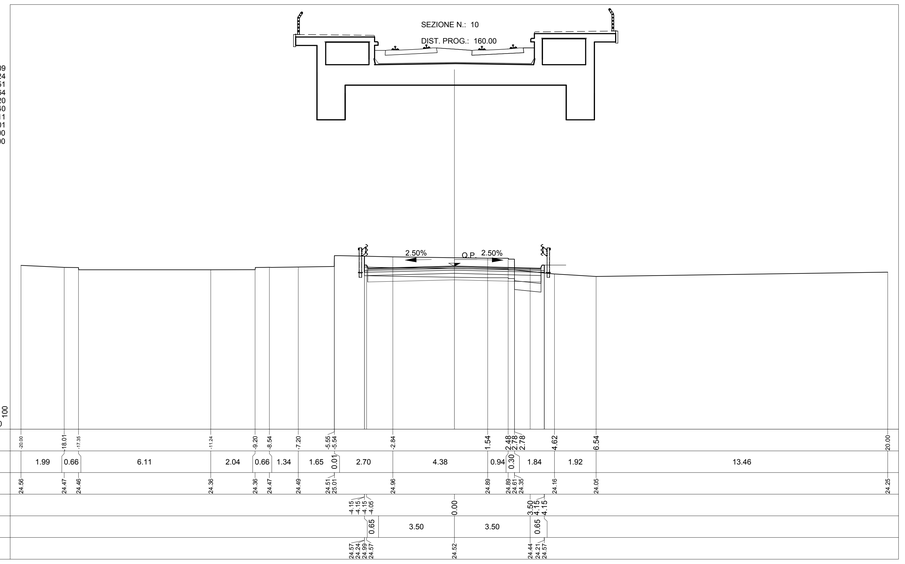

S STERRO	m²	0.11
R RIPORTO	m²	0.83
B BONIFICA	m²	4.12
C STRATO DI BASE	m²	1.01
D STRATO DI FONDAZ.	m²	1.90
E SUPER COMPATTATO	m²	3.80
SC SCOTICO	m²	6.49
ST STERRO	m²	7.39
a STRATO DI USURA	m	12.68
b BINDER	m	12.68

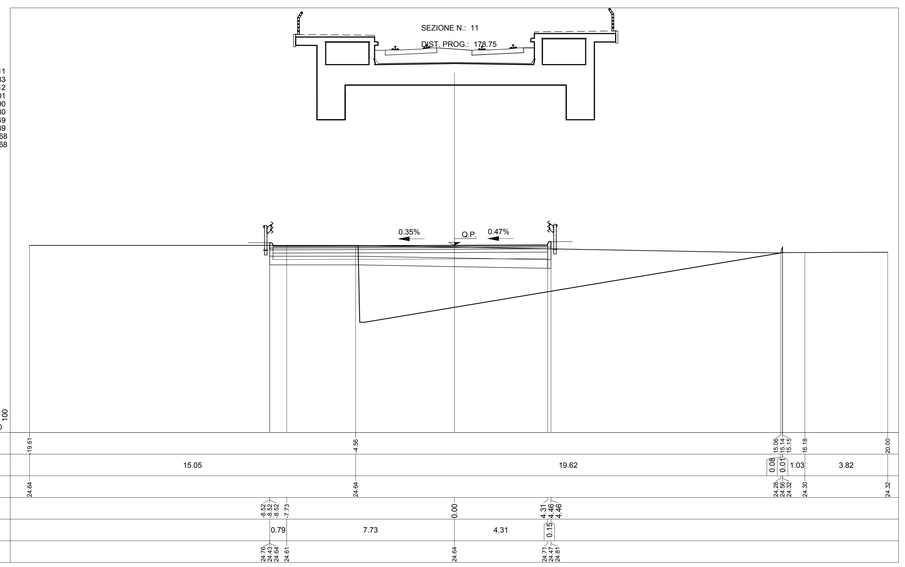

KEY-PLAN

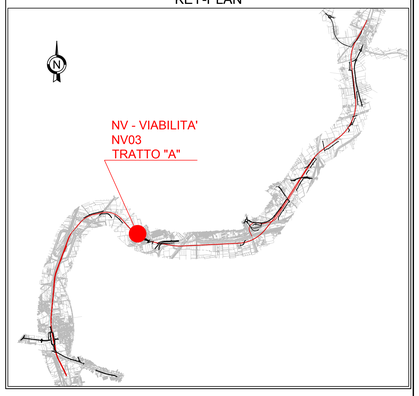

LEGENDA

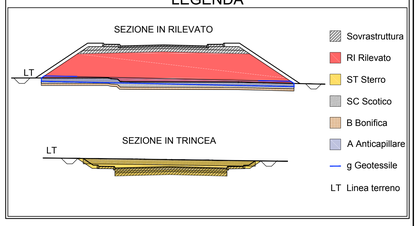

COMMITTENTE:

RFI RETE FERROVIARIA ITALIANA
GRUPPO FERROVIE DELLO STATO ITALIANE

DIREZIONE LAVORI:

ITALFERR
GRUPPO FERROVIE DELLO STATO ITALIANE

APPALTATORE: MANDATARIA: salini impregilo — MANDANTE: ASTALDI

PROGETTAZIONE: MANDATARIA: SYSTRA — MANDANTI: SOTECNI SYSTRA GROUP — ROCKSOIL S.p.A. GEOTECNICA E ASSISTENZA TECNICA CMI COFINAS SAFE GEOINGEGNERIA

PROGETTO ESECUTIVO

LINEA FERROVIARIA NAPOLI - BARI, TRATTA NAPOLI-CANCELLO,

IN VARIANTE TRA LE PK 0+000 E PK 15+585, INCLUSE LE OPERE ACCESSORIE,

NELL'AMBITO DEGLI INTERVENTI DI CUI AL D.L. 133/2014, CONVERTITO IN LEGGE 164 / 2014

DISEGNO

NV - NUOVA VIABILITA'

NV03 - SISTEMAZIONE VIABILITA' INTERNA CENTRO COMMERCIALE KM 7+141

CORPO STRADALE TRATTO "A"

SEZIONI TRASVERSALI - TAV 2

APPALTATORE	PROGETTAZIONE	
DIRETTORE TECNICO Ing. M. PANISI	DIRETTORE DELLA PROGETTAZIONE Ing. A. CHECCHI	

COMMESSA	LOTTO	FASE	ENTE	TIPO DOC.	OPERA/DISCIPLINA	PROGR.	REV.	SCALA:
IF1M	00	E	ZZ	WA	NV03A0	002	B	1:100

Rev.	Descrizione	Redatto	Data	Verificato	Data	Approvato	Data	Autorizzato Data
A	EMISSIONE	TRAPANESE	14/06/18	MARTUSCELLI	15/06/18	PIAZZA	15/06/18	MARTUSCELLI
B	EMISSIONE PER RdV	TRAPANESE	10/09/18	MARTUSCELLI	11/09/18	PIAZZA	11/09/18	
								12/09/18

File:IF1M.0.0.E.ZZ.WA.NV.03.A.0.002-B.DWG n. Elab.: