


PROFILO LONGITUDINALE

Scala 1:500 / 1:50

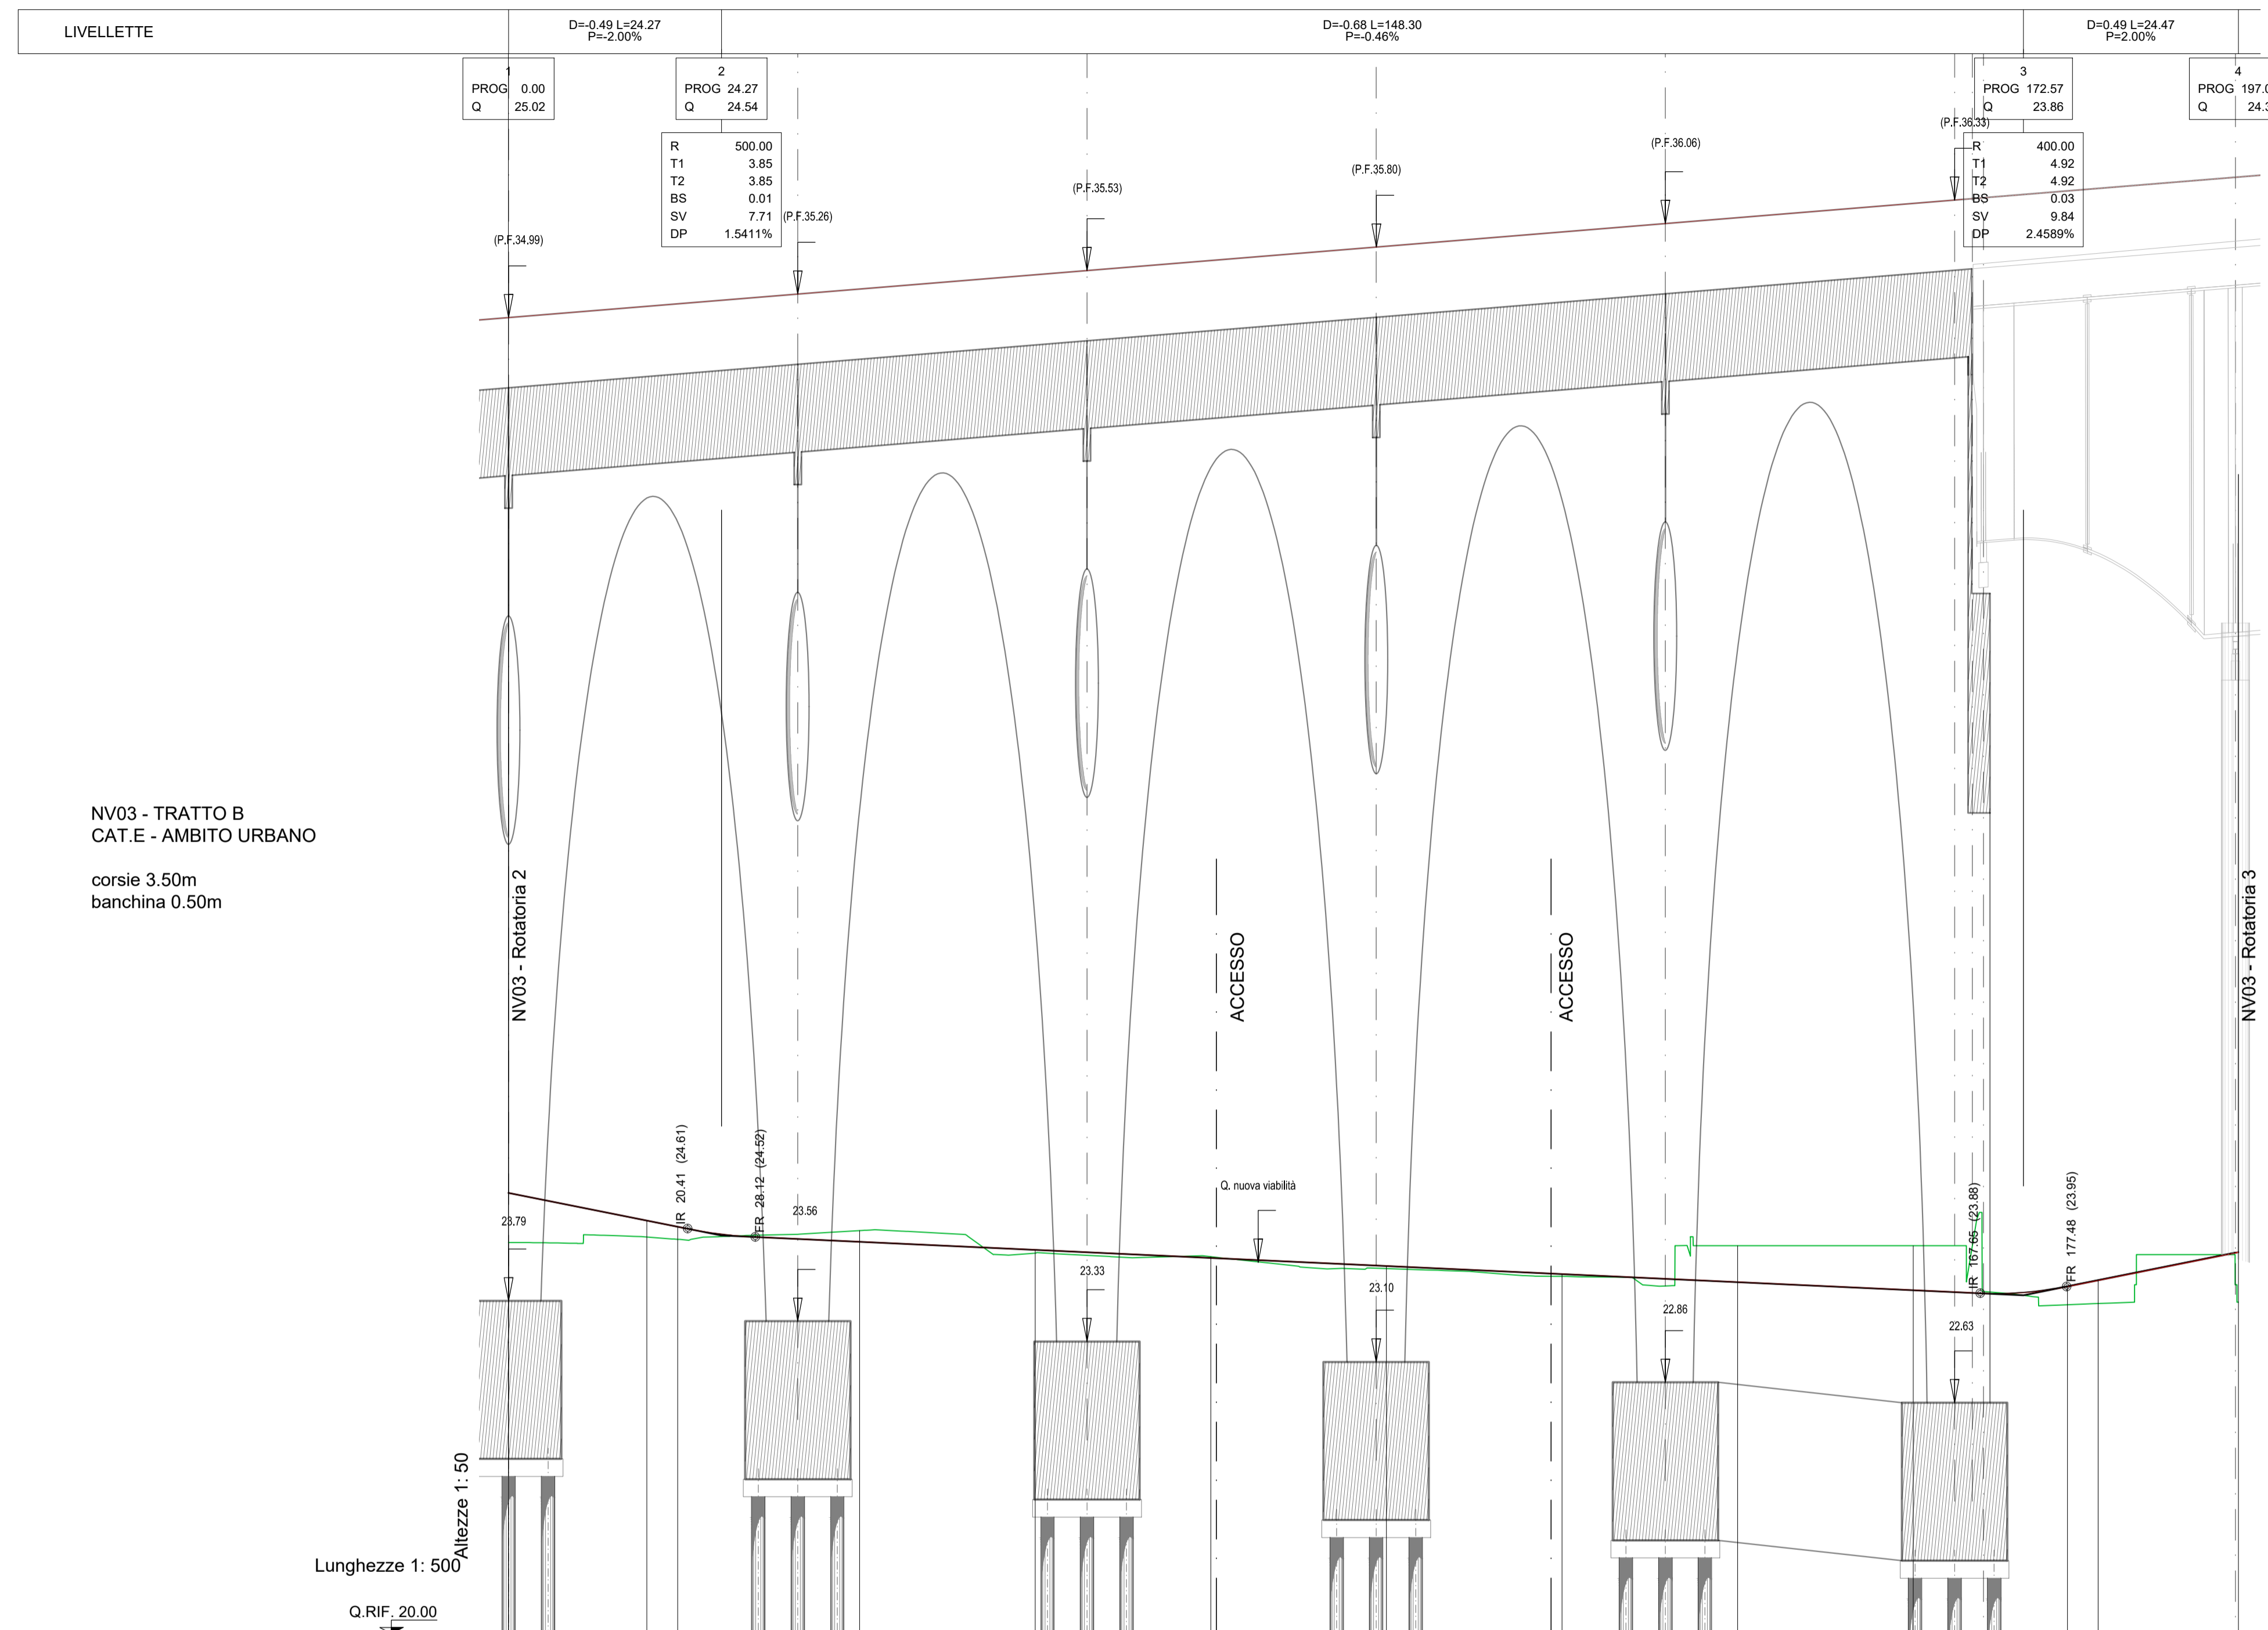


NV03 - TRATTO B
CAT.E - AMBITO URBANO

corsie 3.50m
banchina 0.50m

No. SEZIONI	1	2	3	4	5	6	7	8	9	10	11	12	13
DISTANZE PARZIALI		15.77	3.50	20.73	20.00	20.00	20.00	20.00	20.00	20.00	17.57	3.50	15.97
DISTANZE PROGRESSIVE	0.00	15.77	19.27	40.00	60.00	80.00	100.00	120.00	140.00	160.00	177.57	181.07	197.04
QUOTE TERRENO	24.46	24.52	24.49	24.59	24.33	24.30	24.16	24.07	24.42	24.42	23.75	23.76	23.78
QUOTE PROGETTO	25.02	24.71	24.64	24.46	24.37	24.28	24.19	24.10	24.01	23.91	23.96	24.03	24.35
ETTOMETRICHE													
ANDAMENTO PLANIMETRICO													
ANDAMENTO DEI CIGLI													
DIAGRAMMA DELLE VELOCITA'													

KEY-PLAN

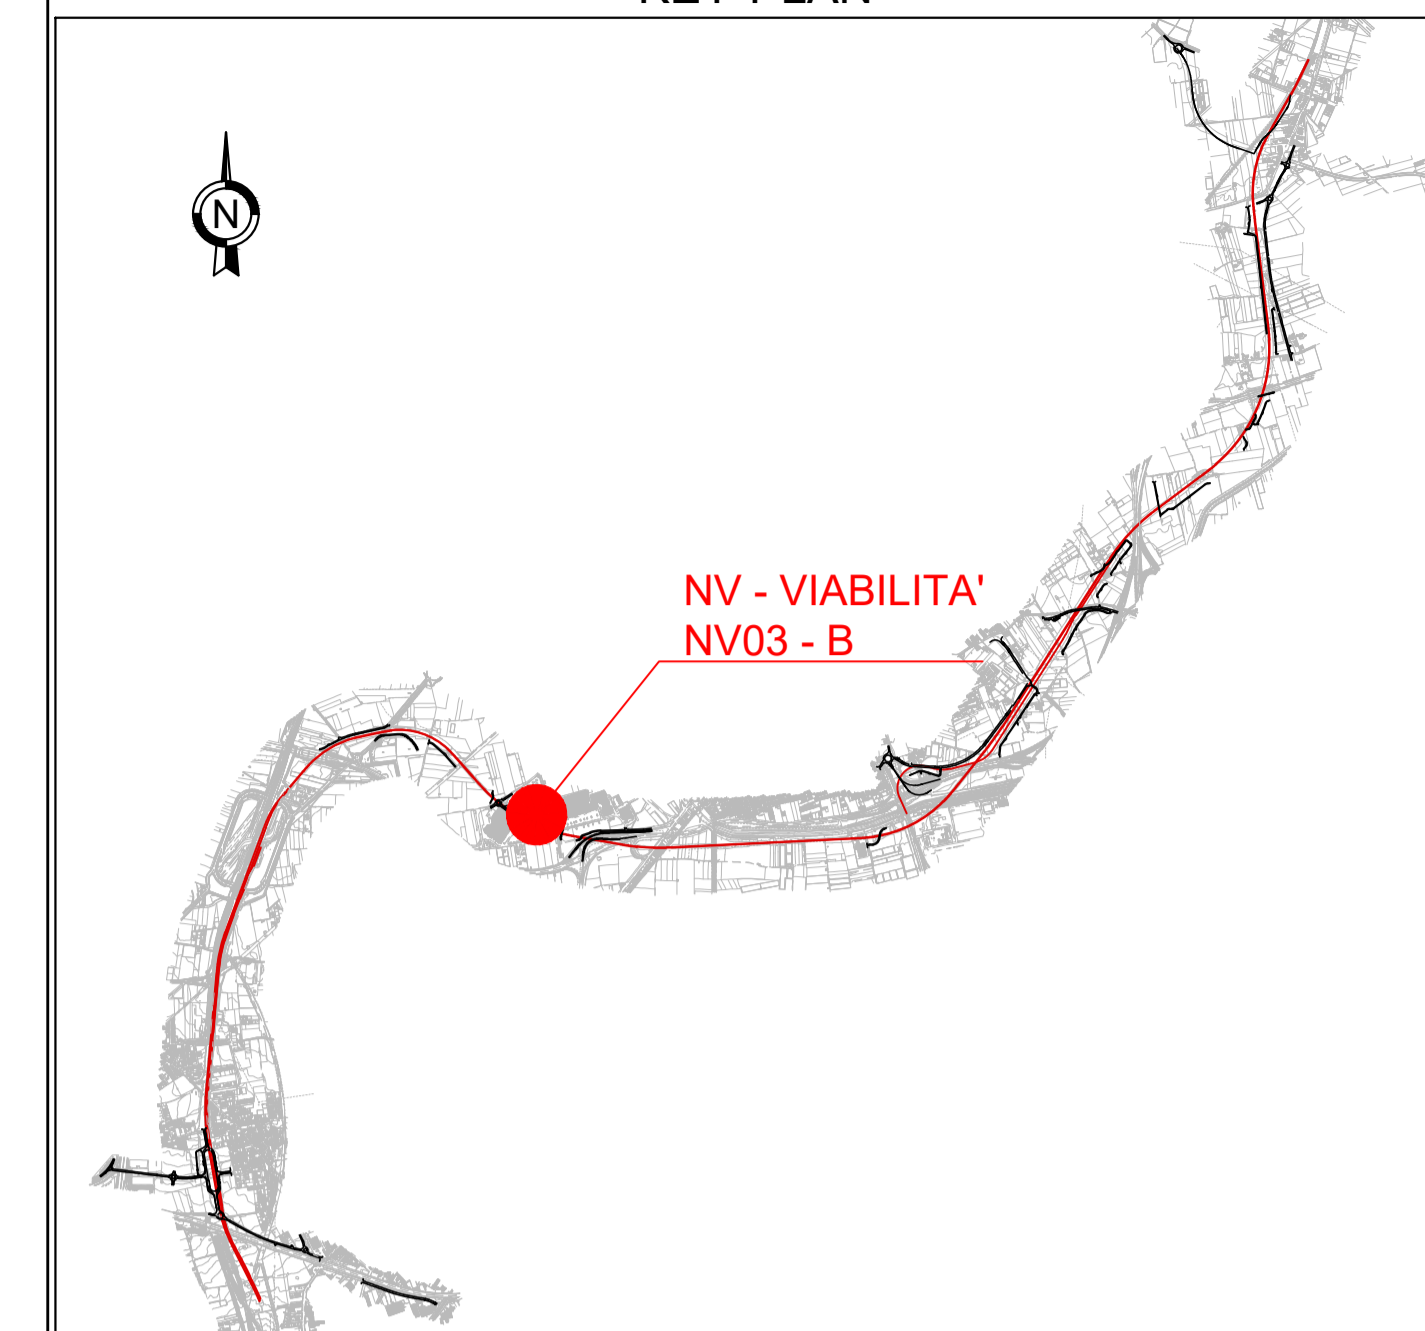

LEGENDA

RACCORDI ALTIM. PARABOLICI

R	Raggio Raccordo Parabolico
T	Tangente
Fr	Freccia
Sv	Sviluppo
IRP	Inizio Raccordo Parabolico
FRP	Fine Raccordo Parabolico

LIVELLETTE

D	Differenza di quota
L	Distanza
P	Pendenza

COMMITTENTE:



DIREZIONE LAVORI:



APPALTATORE:



PROGETTAZIONE:



PROGETTO ESECUTIVO

LINEA FERROVIARIA NAPOLI - BARI, TRATTA NAPOLI-CANCELLO, IN VARIANTE TRA LE PK 0+000 E PK 15+585, INCLUSE LE OPERE ACCESSORIE, NELL'AMBITO DEGLI INTERVENTI DI CUI AL D.L. 133/2014, CONVERTITO IN LEGGE 164 / 2014

DISSEGNO
NV - VIABILITA'
NV03 - SISTEMAZIONE VIABILITA' INTERNA CENTRO COMMERCIALE km 7+141
CORPO STRADALE - TRATTO B
PROFILO LONGITUDINALE

APPALTATORE	PROGETTAZIONE
DIRETTORE TECNICO Ing. M. PANISI	DIRETTORE DELLA PROGETTAZIONE Ing. A. CHECCHI

COMMESSA	LOTTO	FASE	ENTE TIPO DOC.	OPERA/DISCIPLINA	PROGR.	REV.	SCALA:
IF1M	00	E	ZZ F8	NV03B0	001	B	1:500/50

Rev.	Descrizione	Redatto	Data	Verificato	Data	Approvato	Data	Autorizzato Data
A	EMISSIONE	TRAPANESE	14/06/18	MARTUSCELLI	15/06/18	PIAZZA	15/06/18	MARTUSCELLI
B	EMISSIONE PER R&V	TRAPANESE	10/09/18	MARTUSCELLI	11/09/18	PIAZZA	11/09/18	