SEZIONE N.: 7

DIST. PROG.: 49.12

R	RIPORTO	m² 11.43
A	ANTICAPILLARE	m² 10.01
B	BONIFICA	m² 4.04
C	STRATO DI BASE	m² 0.72
D	STRATO DI FONDAZ.	m² 1.37
E	SUPER COMPATTATO	m² 2.75
RI	RILEVATO	m² 7.04
SC	SCOTICO	m² 4.98
ST	STERRO	m² 4.42
a	STRATO DI USURA	m 9.00
b	BINDER	m 9.00
g	GEOTESSILE	m 38.52
v	TERRENO VEGETALE	m 10.15

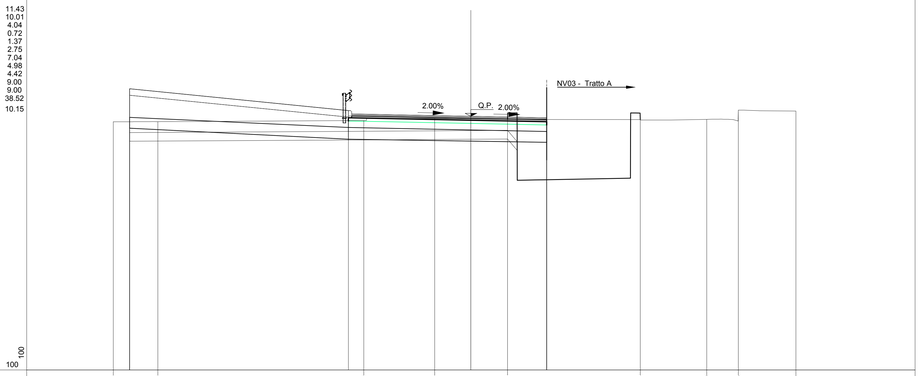

Q.RIF. 13 — 100 — 100

PROGRESSIVE TERRENO	0.00	14.46	19.51	24.45	29.39	34.84	39.71	43.07	46.43	49.12	56.94	60.83	63.72	65.00
PARZIALI TERRENO		2.05		9.51		3.27	3.36	1.69	6.13	7.82	3.07	1.46	2.65	
QUOTE TERRENO	24.46	24.46	24.52		24.61		24.56		24.56	24.57	24.99		24.95	
PROGRESSIVE PROGETTO	0.00	15.71	20.71	25.65	30.65	35.65	40.65	43.50	46.35	49.12	56.94	60.83	63.72	65.00
PARZIALI PROGETTO		10.10		5.65		3.50		2.85	2.85	7.82	3.89	2.89	1.28	
QUOTE PROGETTO	24.66	24.46	24.97		24.71		24.56	24.64						

SEZIONE N.: 8

DIST. PROG.: 57.73

R	RIPORTO	m² 13.31
A	ANTICAPILLARE	m² 9.90
B	BONIFICA	m² 3.97
C	STRATO DI BASE	m² 0.76
D	STRATO DI FONDAZ.	m² 1.44
E	SUPER COMPATTATO	m² 2.90
RI	RILEVATO	m² 7.53
SC	SCOTICO	m² 10.02
ST	STERRO	m² 3.41
a	STRATO DI USURA	m 9.50
b	BINDER	m 9.50
g	GEOTESSILE	m 23.40
v	TERRENO VEGETALE	m 10.15

Q.RIF. 14 — 100 — 100

PROGRESSIVE TERRENO	0.00	14.39	16.55	18.49	23.00	25.23	28.47	30.20	32.57	34.94	35.95	36.59	45.59	48.40	50.00
PARZIALI TERRENO		2.11	3.84	2.06	3.49	2.77	2.43	2.37	3.37	0.21	0.64	2.09	3.81	2.60	
QUOTE TERRENO	24.46	24.46	24.47	24.48	24.47	24.47	24.47	24.47	24.51	24.47	24.47	23.70	23.91	24.31	24.31
PROGRESSIVE PROGETTO	0.00	15.71	20.71	25.65	30.65	35.65	40.65	43.50	46.35	49.20	50.00				
PARZIALI PROGETTO		10.10		5.65		2.15	3.50	3.50	2.85	0.65	4.15				
QUOTE PROGETTO	26.03	24.46		25.01		24.82		24.75		24.66	24.82				

SEZIONE N.: 9

DIST. PROG.: 67.37

R	RIPORTO	m² 12.80
A	ANTICAPILLARE	m² 9.63
B	BONIFICA	m² 4.07
C	STRATO DI BASE	m² 0.72
D	STRATO DI FONDAZ.	m² 1.37
E	SUPER COMPATTATO	m² 2.75
RI	RILEVATO	m² 7.95
SC	SCOTICO	m² 9.64
ST	STERRO	m² 3.97
a	STRATO DI USURA	m 9.00
b	BINDER	m 9.00
g	GEOTESSILE	m 38.52
v	TERRENO VEGETALE	m 10.15

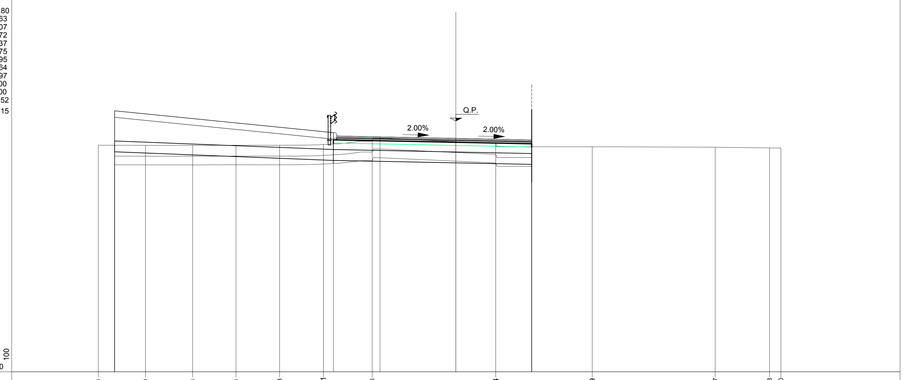

Q.RIF. 14 — 100 — 100

PROGRESSIVE TERRENO	0.00	14.33	16.51	18.51	24.64	30.75	34.88	36.72	42.56	48.40	59.69	71.97	74.48	75.00	
PARZIALI TERRENO		2.17	2.18	2.00	2.02	2.02	2.25	5.70	4.45	5.68	2.51	0.52			
QUOTE TERRENO	24.46	24.45	24.45	24.46	24.46	24.49	24.64	24.54	24.39	24.37	24.33	24.33			
PROGRESSIVE PROGETTO	0.00	15.71	20.71	25.65	30.65	35.65	40.65	43.50	46.35	49.20	50.00				
PARZIALI PROGETTO		10.10		5.65		2.15	3.50	3.50	2.85	0.65	4.15				
QUOTE PROGETTO	26.05	24.46		25.04		24.85		24.78		24.36	24.71				

SEZIONE N.: 10

DIST. PROG.: 74.22

R	RIPORTO	m² 13.20
A	ANTICAPILLARE	m² 9.72
B	BONIFICA	m² 3.65
C	STRATO DI BASE	m² 0.72
D	STRATO DI FONDAZ.	m² 1.37
E	SUPER COMPATTATO	m² 2.75
RI	RILEVATO	m² 7.37
SC	SCOTICO	m² 9.88
ST	STERRO	m² 2.99
a	STRATO DI USURA	m 9.00
b	BINDER	m 9.00
g	GEOTESSILE	m 38.52
v	TERRENO VEGETALE	m 10.15

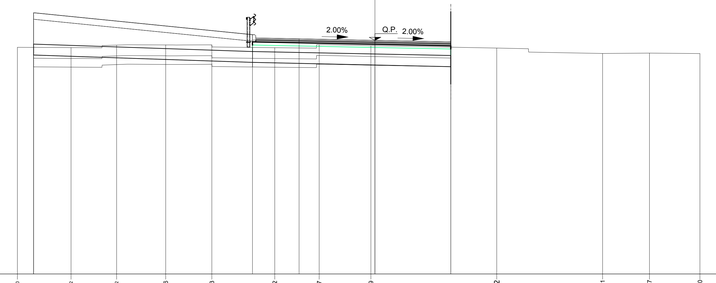

Q.RIF. 14 — 100 — 100

PROGRESSIVE TERRENO	0.00	14.48	18.59	24.10	28.66	34.17	39.66	43.07	46.48	49.89	56.94	62.56	72.45	74.22	75.00
PARZIALI TERRENO		2.48	2.10	2.26	2.13	7.53	2.91	4.82	2.05	2.87	2.19	5.62	4.89	2.16	2.33
QUOTE TERRENO	24.46	24.44	24.56	24.57	24.58	24.44	24.58	24.54	24.42	24.18	24.19	24.17			
PROGRESSIVE PROGETTO	0.00	15.71	20.71	25.65	30.65	33.50	36.35	46.35	49.20	50.00					
PARZIALI PROGETTO		10.10		2.15	3.50	3.50	10.00	2.85	0.65	4.15					
QUOTE PROGETTO	26.05	24.46		25.04		24.85		24.78		24.71	24.36				

SEZIONE N.: 11

DIST. PROG.: 82.47

R	RIPORTO	m² 14.48
A	ANTICAPILLARE	m² 9.46
B	BONIFICA	m² 7.95
C	STRATO DI BASE	m² 0.76
D	STRATO DI FONDAZ.	m² 1.46
E	SUPER COMPATTATO	m² 2.88
RI	RILEVATO	m² 7.28
SC	SCOTICO	m² 9.98
ST	STERRO	m² 2.05
a	STRATO DI USURA	m 9.50
b	BINDER	m 9.50
g	GEOTESSILE	m 23.31
v	TERRENO VEGETALE	m 10.15

Q.RIF. 14 — 100 — 100

PROGRESSIVE TERRENO	0.00	14.28	17.03	19.18	23.78	27.18	34.58	42.48	50.38	58.28	66.18	74.08	81.98	86.72	89.89	90.71	91.50
PARZIALI TERRENO		2.24	2.51	2.15	2.20	4.90		10.49				7.99		4.75	2.26		
QUOTE TERRENO	24.46	24.45	24.56	24.56	24.56	24.39						24.27		24.15	24.09		
PROGRESSIVE PROGETTO	0.00	15.71	20.71	25.65	30.65	33.50	36.35	46.35	49.20	50.00							
PARZIALI PROGETTO		10.10		5.65		3.50	10.00	2.85	0.65	4.15							
QUOTE PROGETTO	26.05	24.46		25.01		24.77		24.70	24.55	24.40							

SEZIONE N.: 12

DIST. PROG.: 90.71

R	RIPORTO	m² 13.19
A	ANTICAPILLARE	m² 10.96
B	BONIFICA	m² 4.05
C	STRATO DI BASE	m² 0.76
D	STRATO DI FONDAZ.	m² 1.44
E	SUPER COMPATTATO	m² 2.90
RI	RILEVATO	m² 7.20
SC	SCOTICO	m² 9.97
ST	STERRO	m² 3.21
a	STRATO DI USURA	m 9.50
b	BINDER	m 9.50
g	GEOTESSILE	m 23.40
v	TERRENO VEGETALE	m 10.15

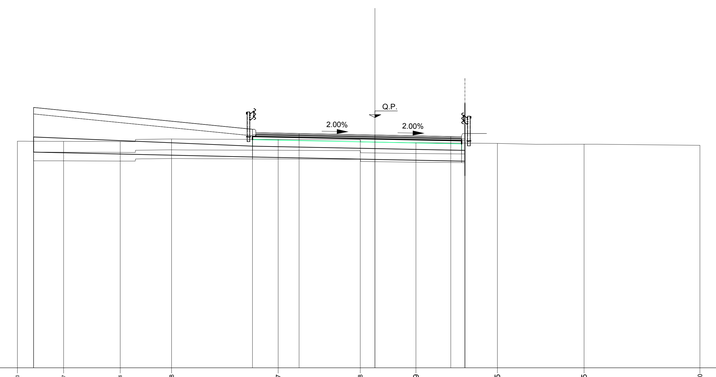

Q.RIF. 14 — 100 — 100

PROGRESSIVE TERRENO	0.00	14.27	17.76	19.38	24.47	29.06	34.88	40.70	46.52	52.34	58.16	63.98	69.80	75.62	81.44	87.26	90.71	91.50
PARZIALI TERRENO		2.13	2.61	2.38	4.91	3.79	2.57	3.76	4.00	5.35								
QUOTE TERRENO	24.46	24.45	24.44	24.56	24.54	24.53	24.39	24.36	24.32	24.27								
PROGRESSIVE PROGETTO	0.00	15.71	20.71	25.65	30.65	33.50	36.35	46.35	49.20	50.00								
PARZIALI PROGETTO		10.10		2.15	3.50	3.50	10.00	2.85	0.65	4.15								
QUOTE PROGETTO	26.05	24.46		25.01		24.75		24.68	24.53	24.38								

KEY-PLAN

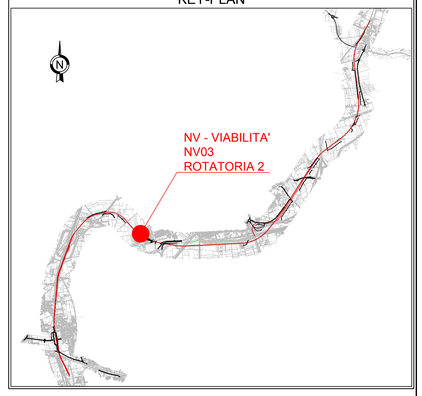

LEGENDA

SEZIONE IN RILEVATO

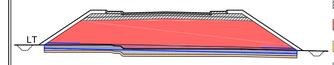

SEZIONE IN TRINCEA

- Sovrastruttura
- RI Rilevato
- ST Sterro
- SC Scotico
- B Bonifica
- A Anticapillare
- g Geotessile
- LT Linea terreno

COMMITTENTE: RFI RETE FERROVIARIA ITALIANA — GRUPPO FERROVIE DELLO STATO ITALIANE

DIREZIONE LAVORI: ITALFERR — GRUPPO FERROVIE DELLO STATO ITALIANE

APPALTATORE: MANDATARIA: salini impregilo — MANDANTE: ASTALDI

PROGETTAZIONE: MANDATARIA: SYSTRA — MANDANTI: SOTECNI SYSTRA GROUP; ROCKSOIL S.p.A. CONSULENZA E ASSISTENZA TECNICA nel rispetto della SICUREZZA

PROGETTO ESECUTIVO

LINEA FERROVIARIA NAPOLI - BARI, TRATTA NAPOLI-CANCELLO,

IN VARIANTE TRA LE PK 0+000 E PK 15+585, INCLUSE LE OPERE ACCESSORIE,

NELL'AMBITO DEGLI INTERVENTI DI CUI AL D.L. 133/2014, CONVERTITO IN LEGGE 164 / 2014

DISEGNO

NV - NUOVA VIABILITA'

NV03 - SISTEMAZIONE VIABILITA' INTERNA CENTRO COMMERCIALE KM 7+141

CORPO STRADALE TRATTO "B"

ROTATORIA 2

SEZIONI TRASVERSALI - TAV 2

APPALTATORE	PROGETTAZIONE	
DIRETTORE TECNICO Ing. M. PANISI	DIRETTORE DELLA PROGETTAZIONE Ing. A. CHECCHI	

COMMESSA	LOTTO	FASE	ENTE	TIPO DOC.	OPERA/DISCIPLINA	PROGR.	REV.	SCALA:
I F 1 M	0 0	E	Z Z	W A	N V 0 3 B 0	0 0 4	B	1:100

Rev.	Descrizione	Redatto	Data	Verificato	Data	Approvato	Data	Autorizzato Data
A	EMISSIONE	TRAPANESE	14/06/18	MARTUSCELLI	15/06/18	PIAZZA	15/06/18	MARTUSCELLI
B	EMISSIONE PER RdV	TRAPANESE	10/09/18	MARTUSCELLI	11/09/18	PIAZZA	11/09/18	
								12/09/18

File:IF1M.0.0.E.ZZ.WA.NV.03.B.0.004-B.DWG — n. Elab.: