



PLANIMETRIA STATO DI FATTO
Scala 1:1000

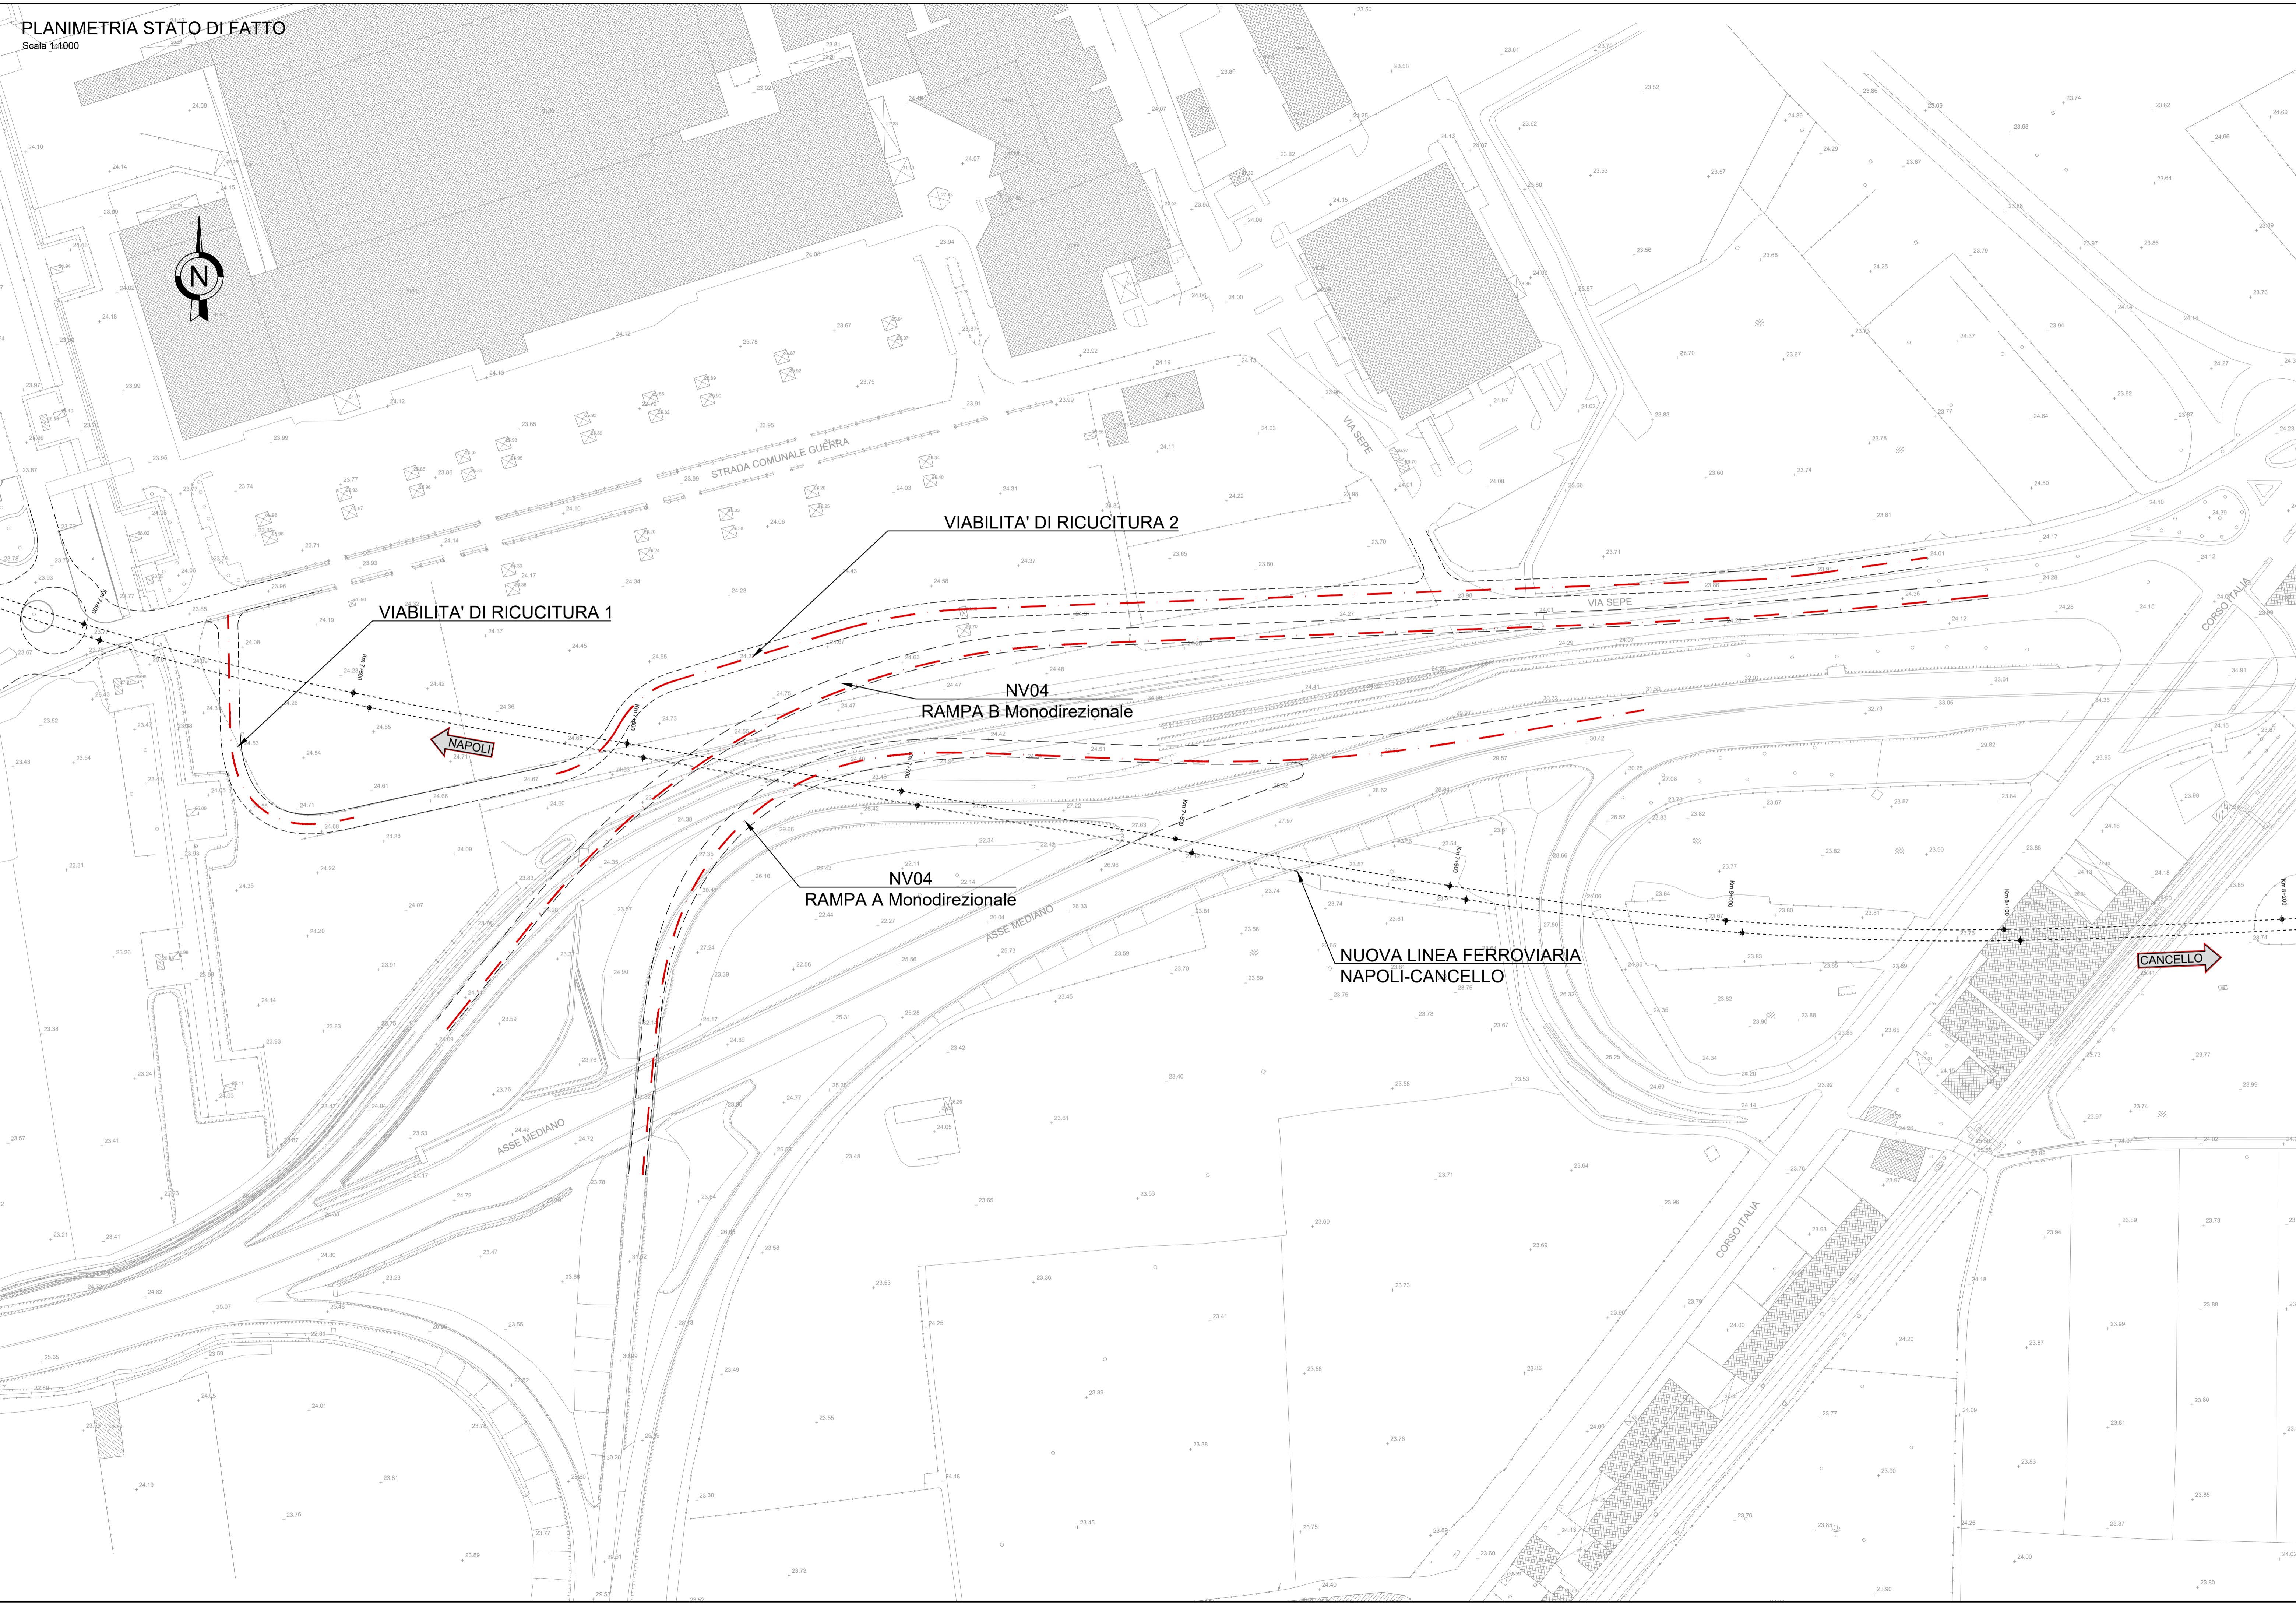

KEY-PLAN

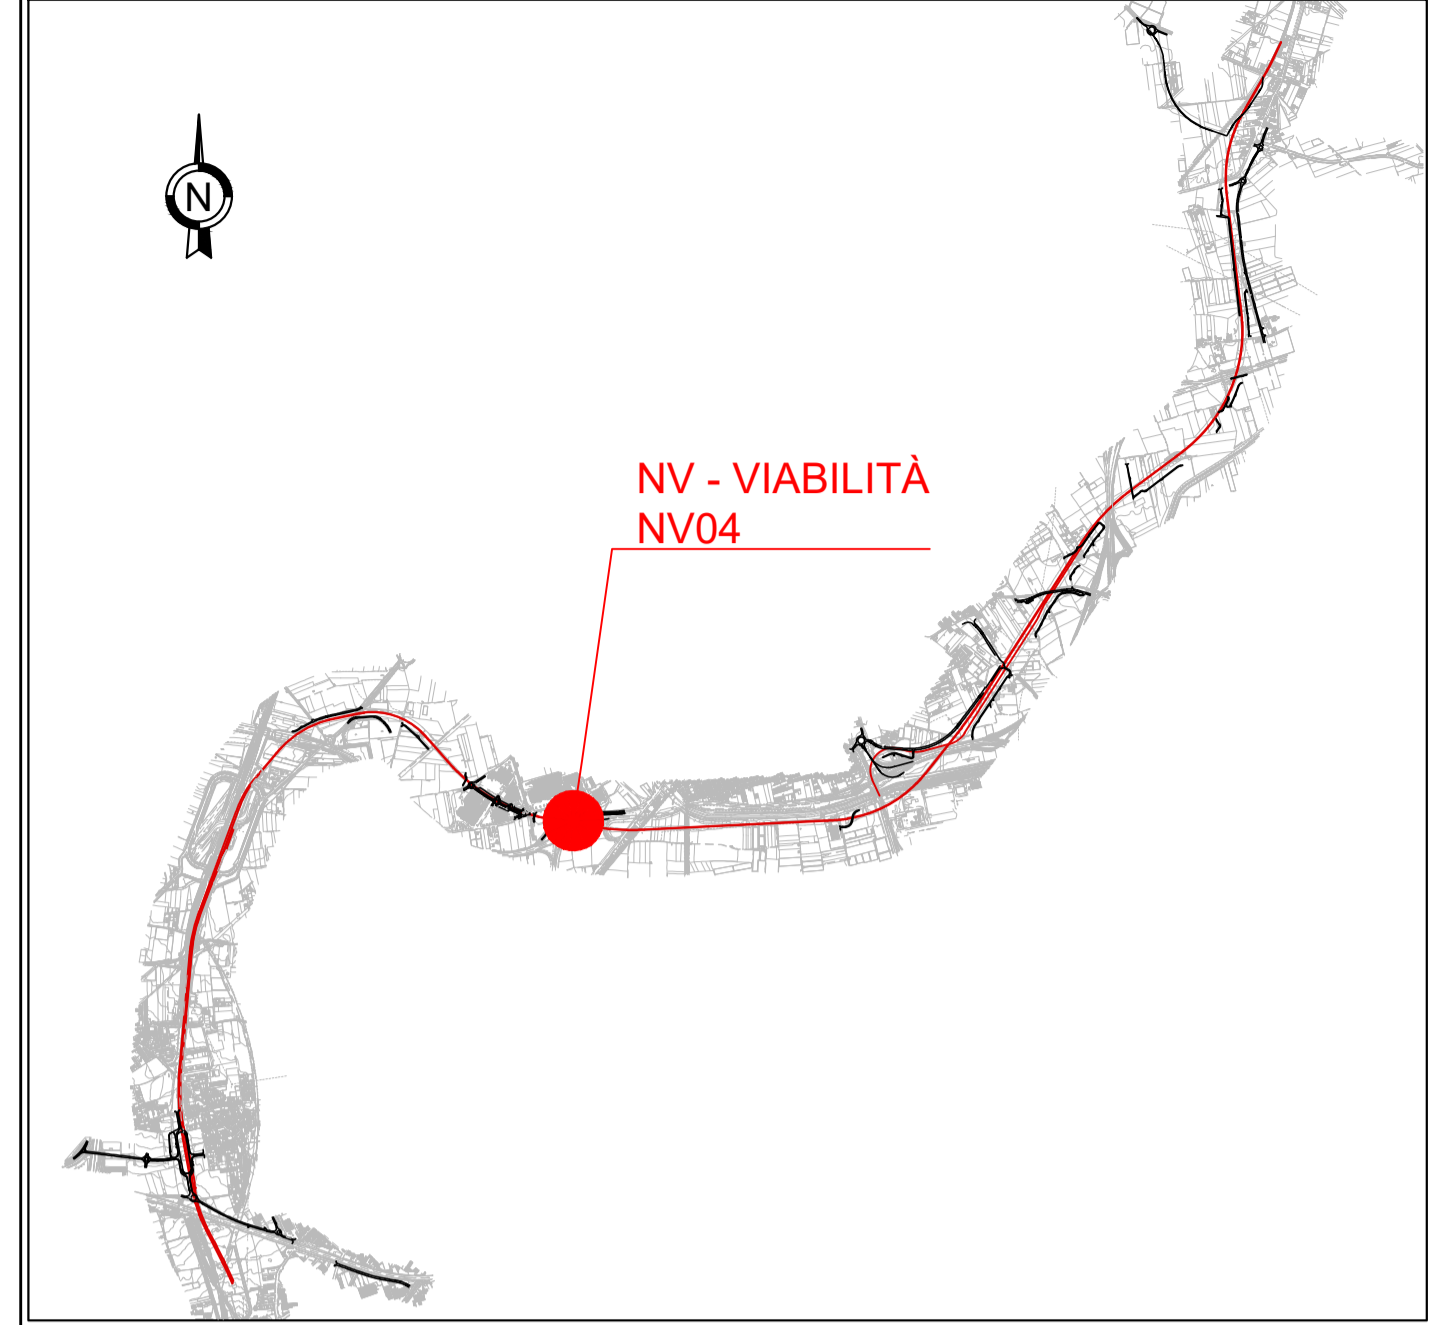

COMMITTENTE:



DIREZIONE LAVORI:



APPALTATORE:



PROGETTAZIONE:



PROGETTO ESECUTIVO

LINEA FERROVIARIA NAPOLI - BARI, TRATTA NAPOLI-CANCELLO, IN VARIANTE TRA LE PK 0+000 E PK 15+585, INCLUSE LE OPERE ACCESSORIE, NELL'AMBITO DEGLI INTERVENTI DI CUI AL D.L. 133/2014, CONVERTITO IN LEGGE 164 / 2014

DISEGNO

NV - VIABILITA'
NV04 - RAMPE DI SVINCOLO ASSE MEDIANO km 7+605
PLANIMETRIA STATO DI FATTO

| | |
|-------------------------------------|--|
| APPALTATORE | PROGETTAZIONE |
| DIRETTORE TECNICO Ing. M. PANISI | DIRETTORE DELLA PROGETTAZIONE Ing. A. CHECCHI |

| | | | | | | | | |
|----------|-------|------|------|-----------|------------------|--------|------|--------|
| COMMESSA | LOTTO | FASE | ENTE | TIPO DOC. | OPERA/DISCIPLINA | PROGR. | REV. | SCALA: |
| IF1M | 00 | E | ZZ | P7 | NV04000 | 001 | B | 1:1000 |

| Rev. | Descrizione | Redatto | Data | Verificato | Data | Approvato | Data | Autorizzato | Data |
|------|-------------------|-----------|----------|-------------|----------|-----------|----------|-------------|------|
| A | EMISSIONE | TRAPANESE | 14/06/18 | MARTUSCELLI | 15/06/18 | PIAZZA | 15/06/18 | | |
| B | EMISSIONE PER REV | TRAPANESE | 15/06/18 | MARTUSCELLI | 11/06/18 | PIAZZA | 11/06/18 | | |