
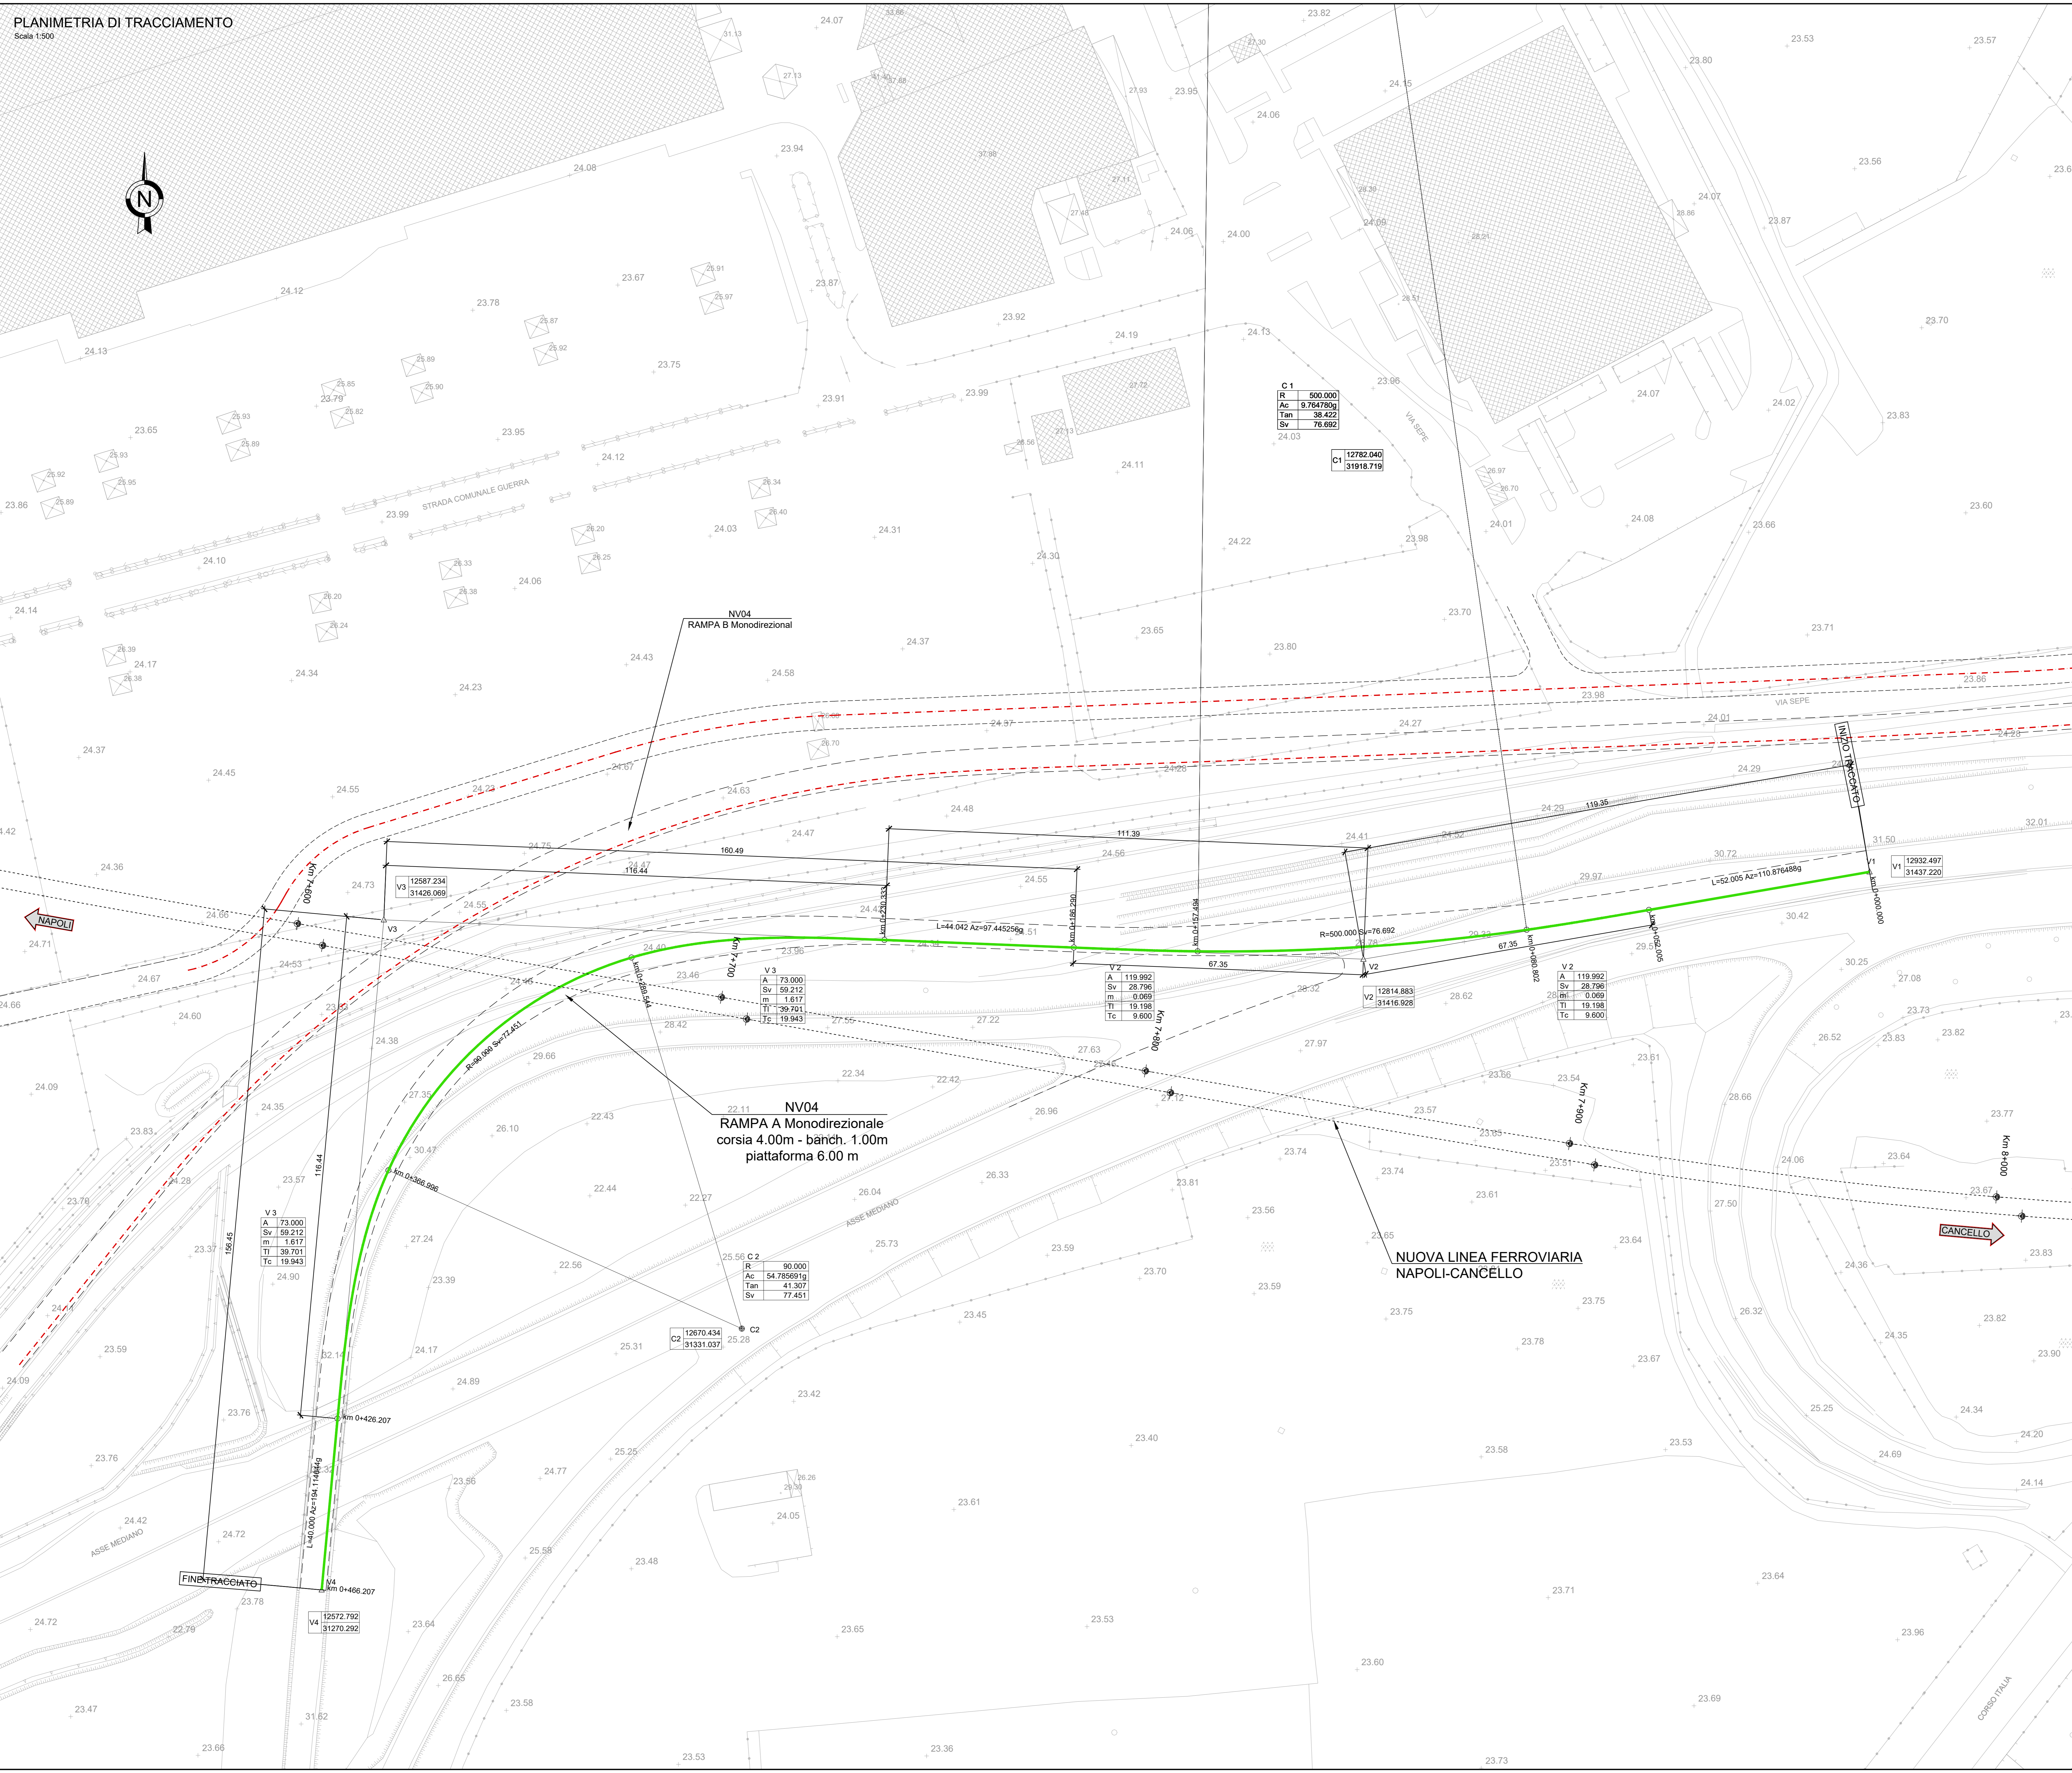


PLANIMETRIA DI TRACCIAMENTO
Scala 1:500

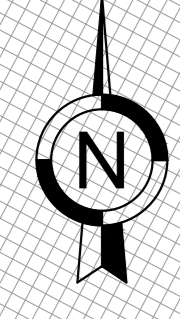

C 1

R	500.000
Ac	9.764.799g
Tan	38.422
Sv	76.692

C 1

12782.040
31918.719

V 3

A	73.000
Sv	59.212
m	1.817
Tl	39.701
Tc	19.943

V 3

A	12587.234
Sv	31426.069

V 2

A	119.992
Sv	28.796
m	0.969
Tl	19.198
Tc	9.600

V 2

A	12814.883
Sv	31416.928

V 2

A	119.992
Sv	28.796
m	0.969
Tl	19.198
Tc	9.600

V 2

A	119.992
Sv	28.796
m	0.969
Tl	19.198
Tc	9.600

V 3

A	73.000
Sv	59.212
m	1.817
Tl	39.701
Tc	19.943

C 2

R	90.000
Ac	54.785691g
Tan	41.307
Sv	77.481

C 2

12670.434
31331.037

V 4

A	12572.792
Sv	31270.292

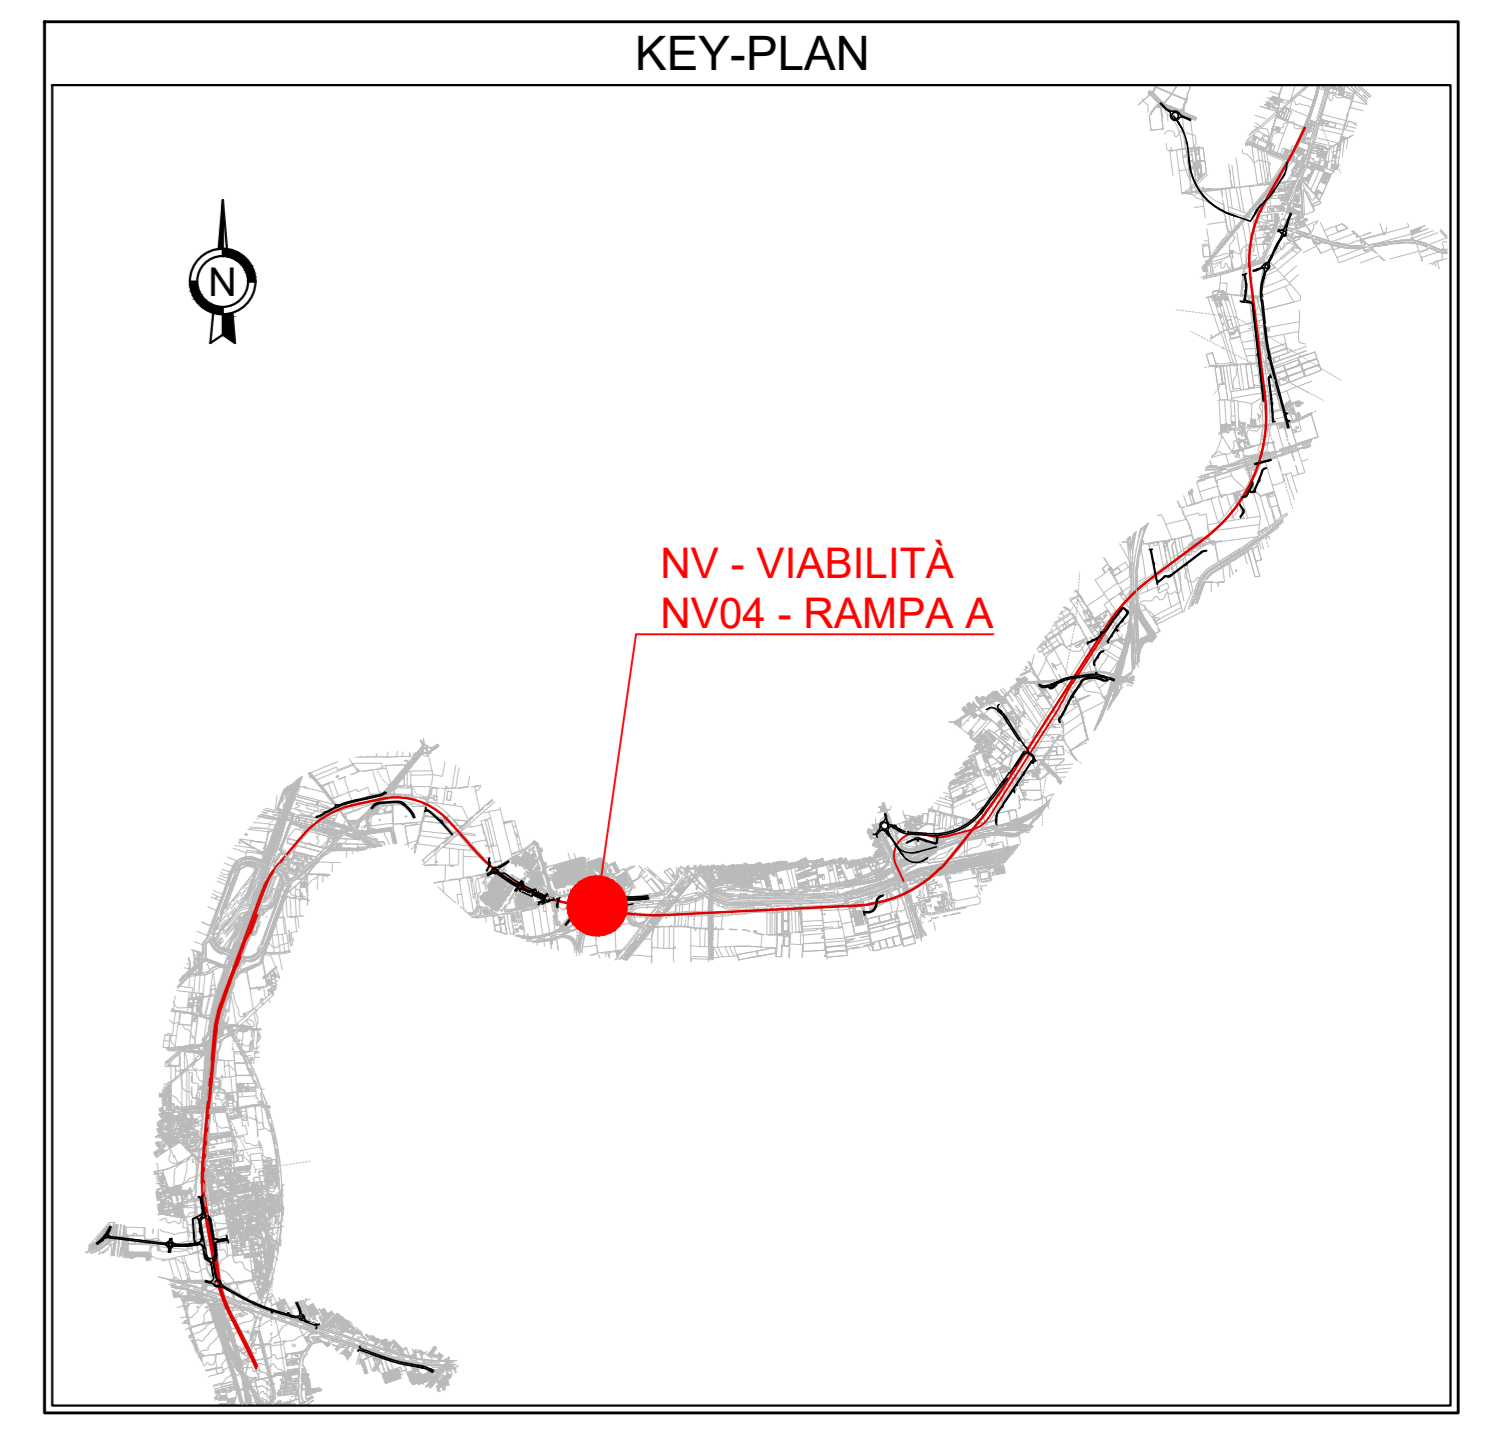


TABELLA RETTIFILI

L	Lunghezza
Az	Azimut

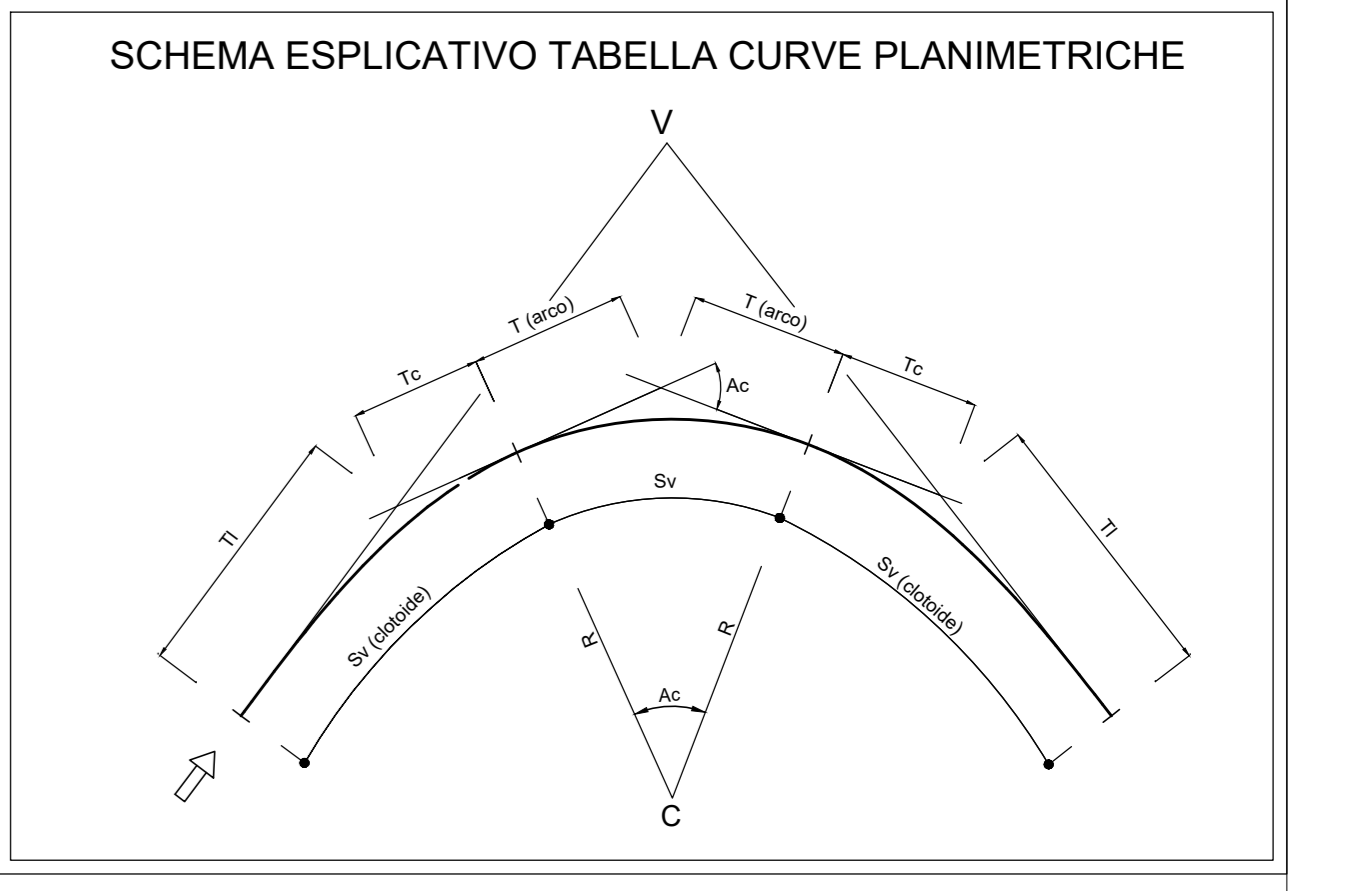


TABELLA CURVE	TABELLA CLOTOIDI
C = CENTRO CURVA	A = PARAMETRO DELLA CLOTOIDE
V = VERTICE ESTERNO	Sv = LUNGHEZZA DELLA CLOTOIDE
R = RAGGIO DI CURVATURA	m = SCOSTAMENTO DELLA CURVA
Ac = ANGOLO AL CENTRO	Tl = TANGENTE LUNGA
T = TANGENTE	Tc = TANGENTE CORTA
Sv = SVILUPPO SETTORE CIRCOLARE	

COMMITTENTE: **RFI** RETE FERROVIARIA ITALIANA GRUPPO FERROVIE DELLO STATO ITALIANO

DIREZIONE LAVORI: **ITALFERR** GRUPPO FERROVIE DELLO STATO ITALIANO

APPALTATORE: **salini impregilo** / **ASTALDI**

PROGETTAZIONE: **SYSTRA** / **SOTECNI** / **ROCKSOIL**

PROGETTO ESECUTIVO
LINEA FERROVIARIA NAPOLI - BARI, TRATTA NAPOLI-CANCELLO, IN VARIANTE TRA LE PK 0+000 E PK 15+585, INCLUSE LE OPERE ACCESSORIE, NELL'AMBITO DEGLI INTERVENTI DI CUI AL D.L. 133/2014, CONVERTITO IN LEGGE 164 / 2014

DISEGNO
NV - VIABILITÀ
NV04 - RAMPE DI SVINCOLO ASSE MEDIANO km 7+605
CORPO STRADALE RAMPA A
PLANIMETRIA DI TRACCIAMENTO

APPALTATORE	PROGETTAZIONE
DIRETTORE TECNICO Ing. M. PANISI	DIRETTORE DELLA PROGETTAZIONE Ing. A. CHECCHI

COMMESSA	LOTTO	FASE	ENTE TIPO DOC.	OPERA/DISCIPLINA	PROGR.	REV.	SCALA:
IF1M	00	E	ZZ	P8	NV04A0	002	B

Rev.	Descrizione	Redatto	Data	Verificato	Data	Approvato	Data	Autorizzato	Data
A	EMISSIONE	TRAPANESE	14/08/18	MARTUSCELLI	15/08/18	PIAZZA	15/08/18	MARTUSCELLI	
B	EMISSIONE PER RUV	TRAPANESE	15/08/18	MARTUSCELLI	15/08/18	PIAZZA	15/08/18	MARTUSCELLI	

File: IF1M_0_0_E.ZZ.PV.NV.04.A.0.002-B.DWG n. Elab.: