# SEZIONI TRASVERSALI - ROTATORIA FONDALA - TAV. 1 di 2

Scala 1:100

SEZIONE N.: 1

DIST. PROG.: 0.00

| | | |
|---|---|---|
| R RIPORTO | m² | 36.66 |
| A ANTICAPILLARE | m² | 13.72 |
| B BONIFICA | m² | 11.81 |
| C STRATO DI BASE | m² | 1.17 |
| D STRATO DI FONDAZ. | m² | 1.25 |
| E SUPER COMPATTATO | m² | 2.45 |
| RI RILEVATO | m² | 23.27 |
| SC SCOTICO | m² | 14.77 |
| ST SterRO | m² | 1.32 |
| a STRATO DI USURA | m | 6.50 |
| b BINDER | m | 6.50 |
| f FASCIA SORMONT. | m | 1.30 |
| g GEOTESSILE | m | 29.50 |
| v TERRENO VEGETALE | m | 21.39 |

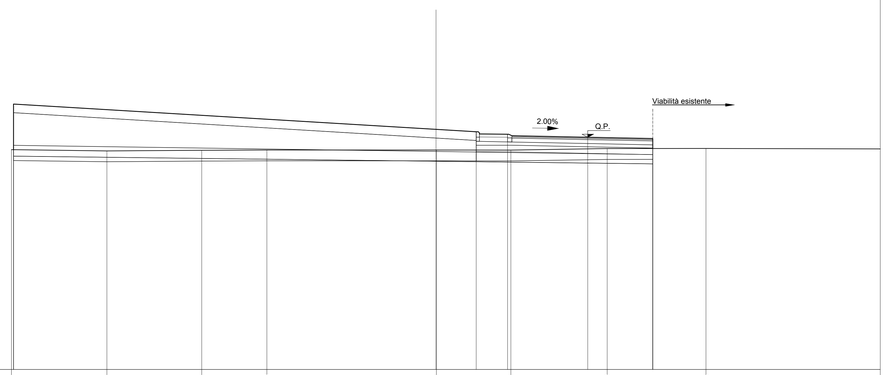


| | | |