



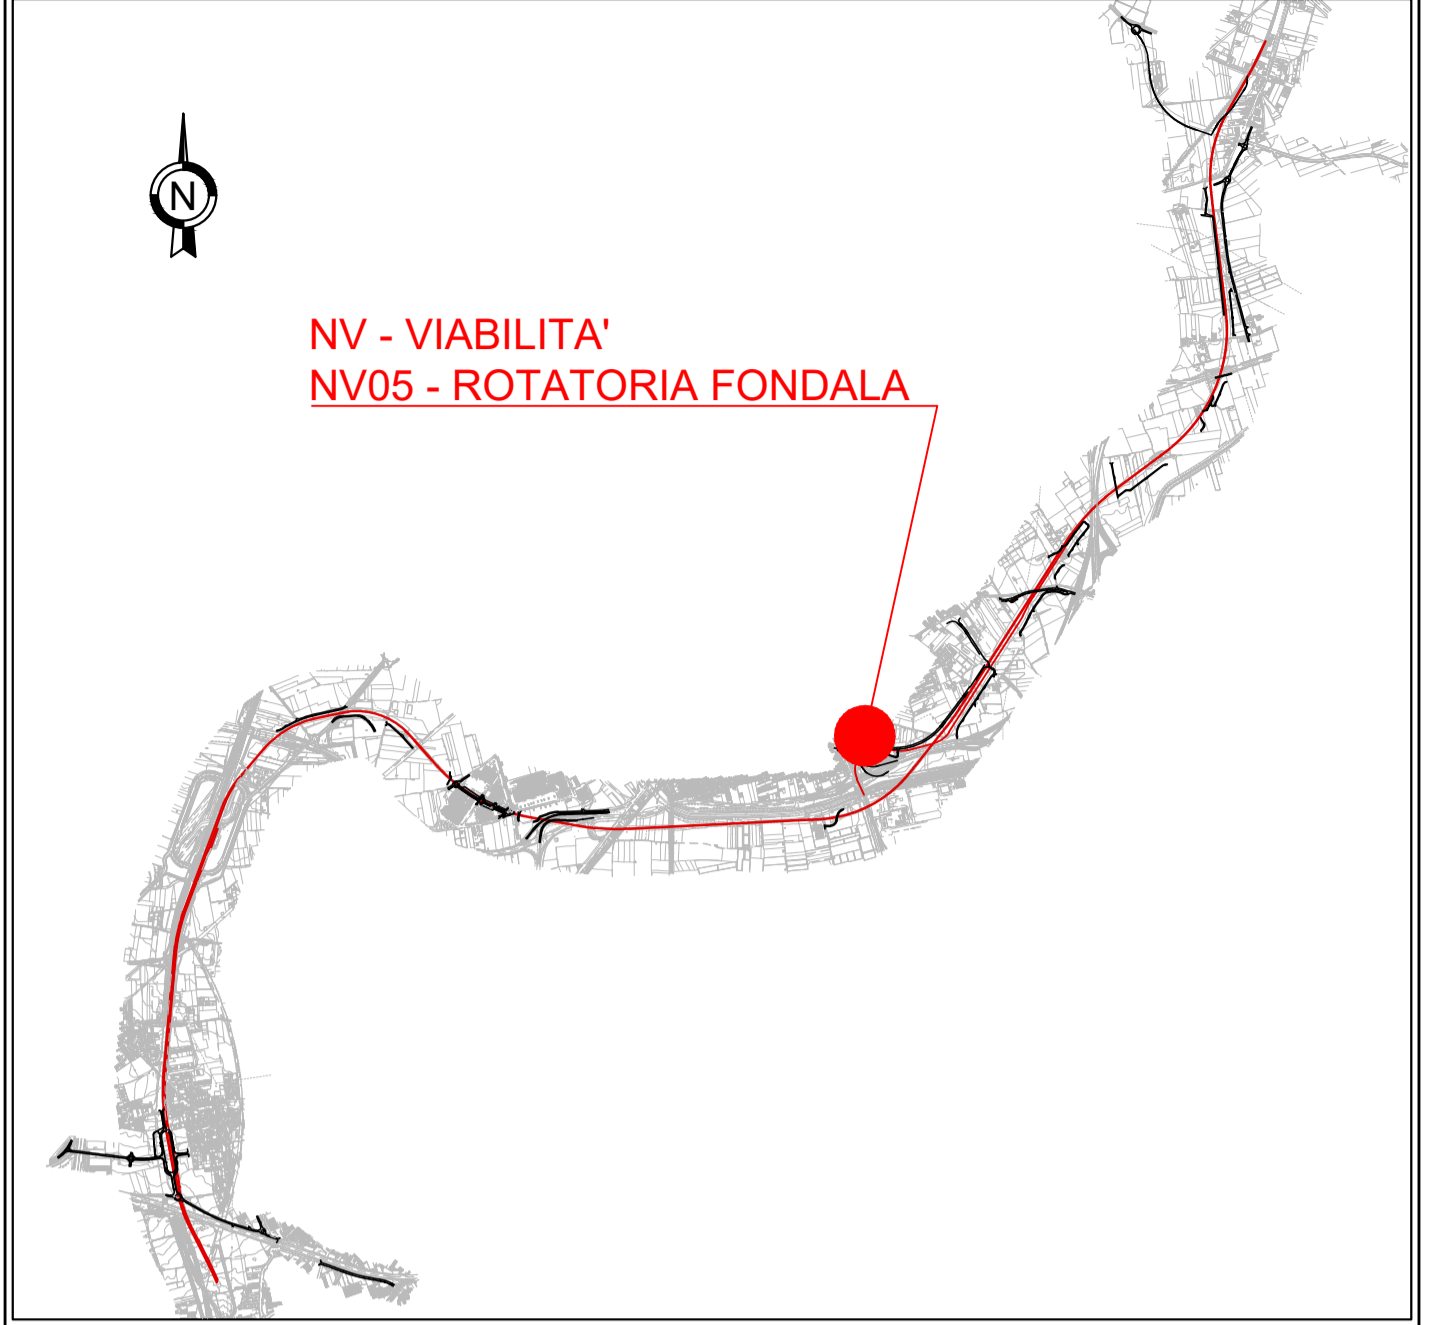

NV05 - Rotatoria Fondala
Diametro esterno 59m

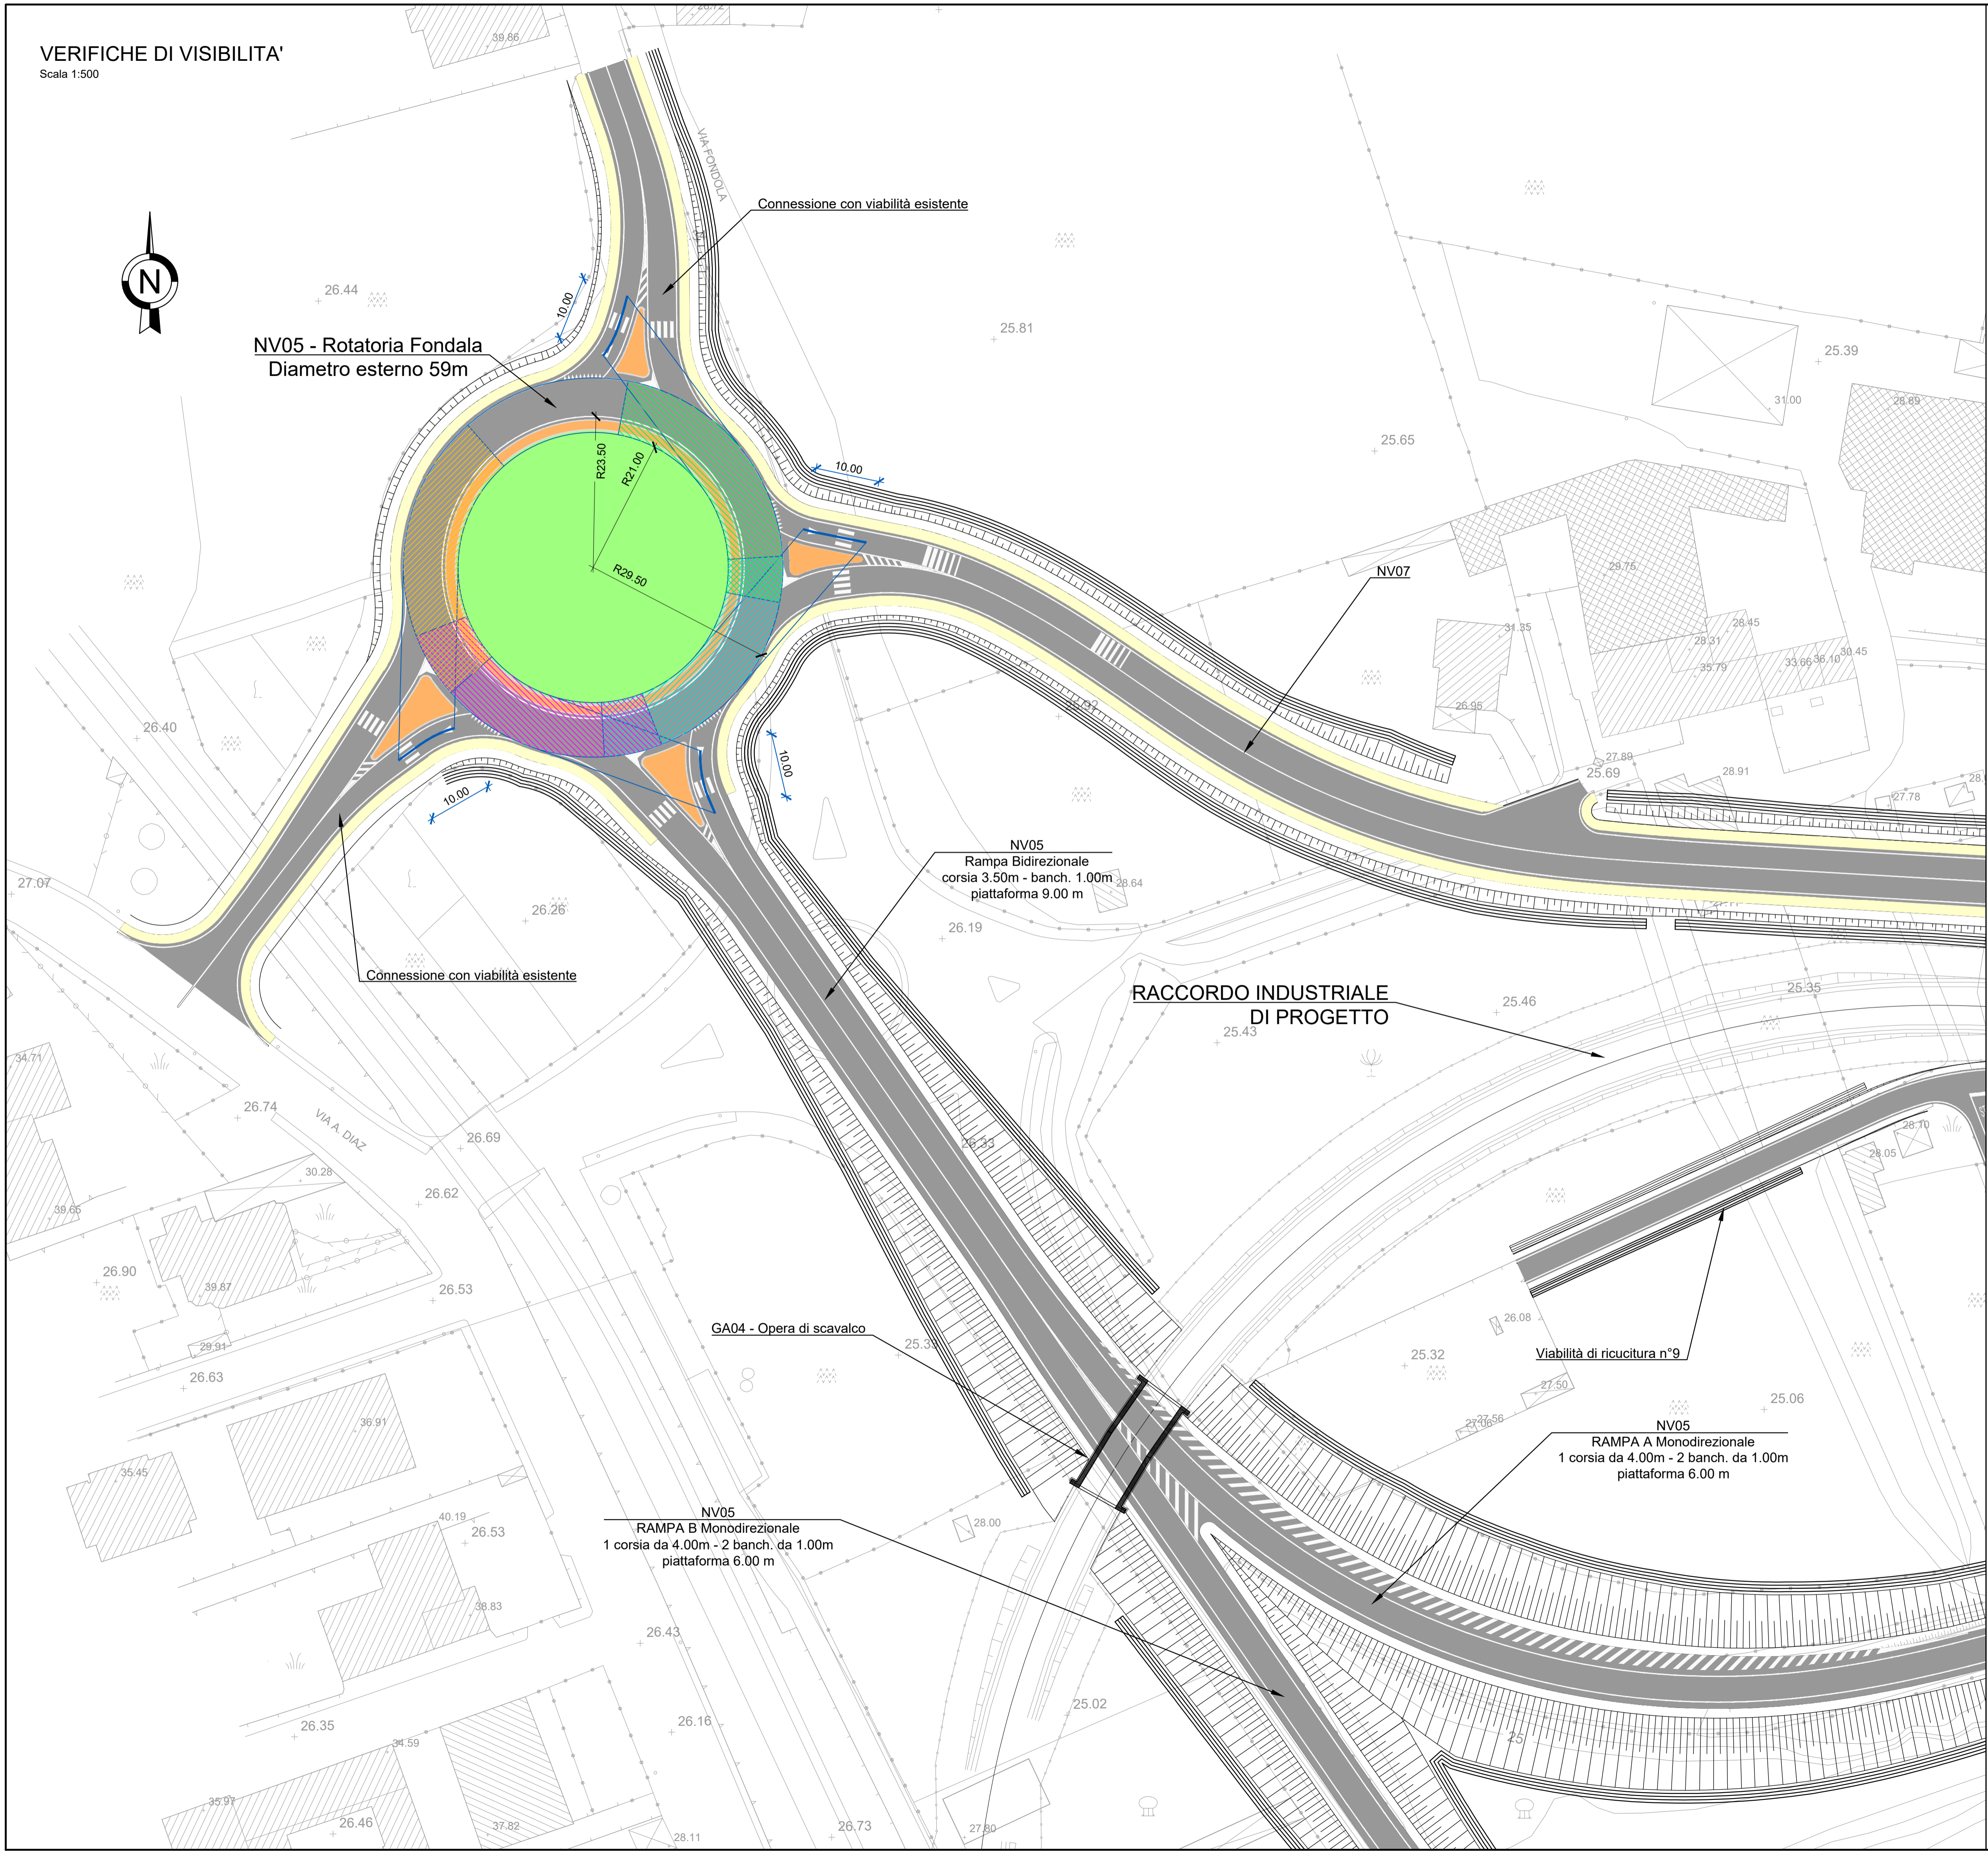

COMMITTENTE:
 **RFI**
RETE FERROVIARIA ITALIANA
GRUPPO FERROVIE DELLO STATO ITALIANE

DIREZIONE LAVORI:
 **ITALFERR**
GRUPPO FERROVIE DELLO STATO ITALIANE

APPALTATORE:
MANDATARIA:  **salini impregilo** MANDANTI:  **ASTALDI**

PROGETTAZIONE:
MANDATARIA:  **SYSTRA** MANDANTI:  **SOTECNI**  **ROKSOUL**
S.p.A. CONSULENZA E ASSISTENZA TECNICA nel campo della GEOTECHNICA

PROGETTO ESECUTIVO
LINEA FERROVIARIA NAPOLI - BARI, TRATTA NAPOLI-CANCELLO, IN VARIANTE TRA LE PK 0+000 E PK 15+585, INCLUSE LE OPERE ACCESSORIE, NELL'AMBITO DEGLI INTERVENTI DI CUI AL D.L. 133/2014, CONVERTITO IN LEGGE 164 / 2014

DISEGNO
NV - VIABILITA'
NV05 - NUOVA VIABILITA' RACCORDO INDUSTRIALE
CORPO STRADALE
ROTATORIA FONDLA
VERIFICHE DI VISIBILITA'

APPALTATORE	PROGETTAZIONE
DIRETTORE TECNICO Ing. M. PANISI	DIRETTORE DELLA PROGETTAZIONE Ing. A. CHECCHI

COMMESSA	LOTTO	FASE	ENTE TIPO DOC.	OPERA/DISCIPLINA	PROGR.	REV.	SCALA:
IF1M	00	E	ZZ D8	NV05A0	001	B	1:500

Rev.	Descrizione	Redatto	Data	Verificato	Data	Approvato	Data	Autorizzato Data
A	EMISSIONE	TRAPANESE	14/06/18	MARTUSCELLI	15/06/18	PIAZZA	15/06/18	MARTUSCELLI
B	EMISSIONE PER R2V	TRAPANESE	10/09/18	MARTUSCELLI	11/09/18	PIAZZA	11/09/18	
								12/09/18