
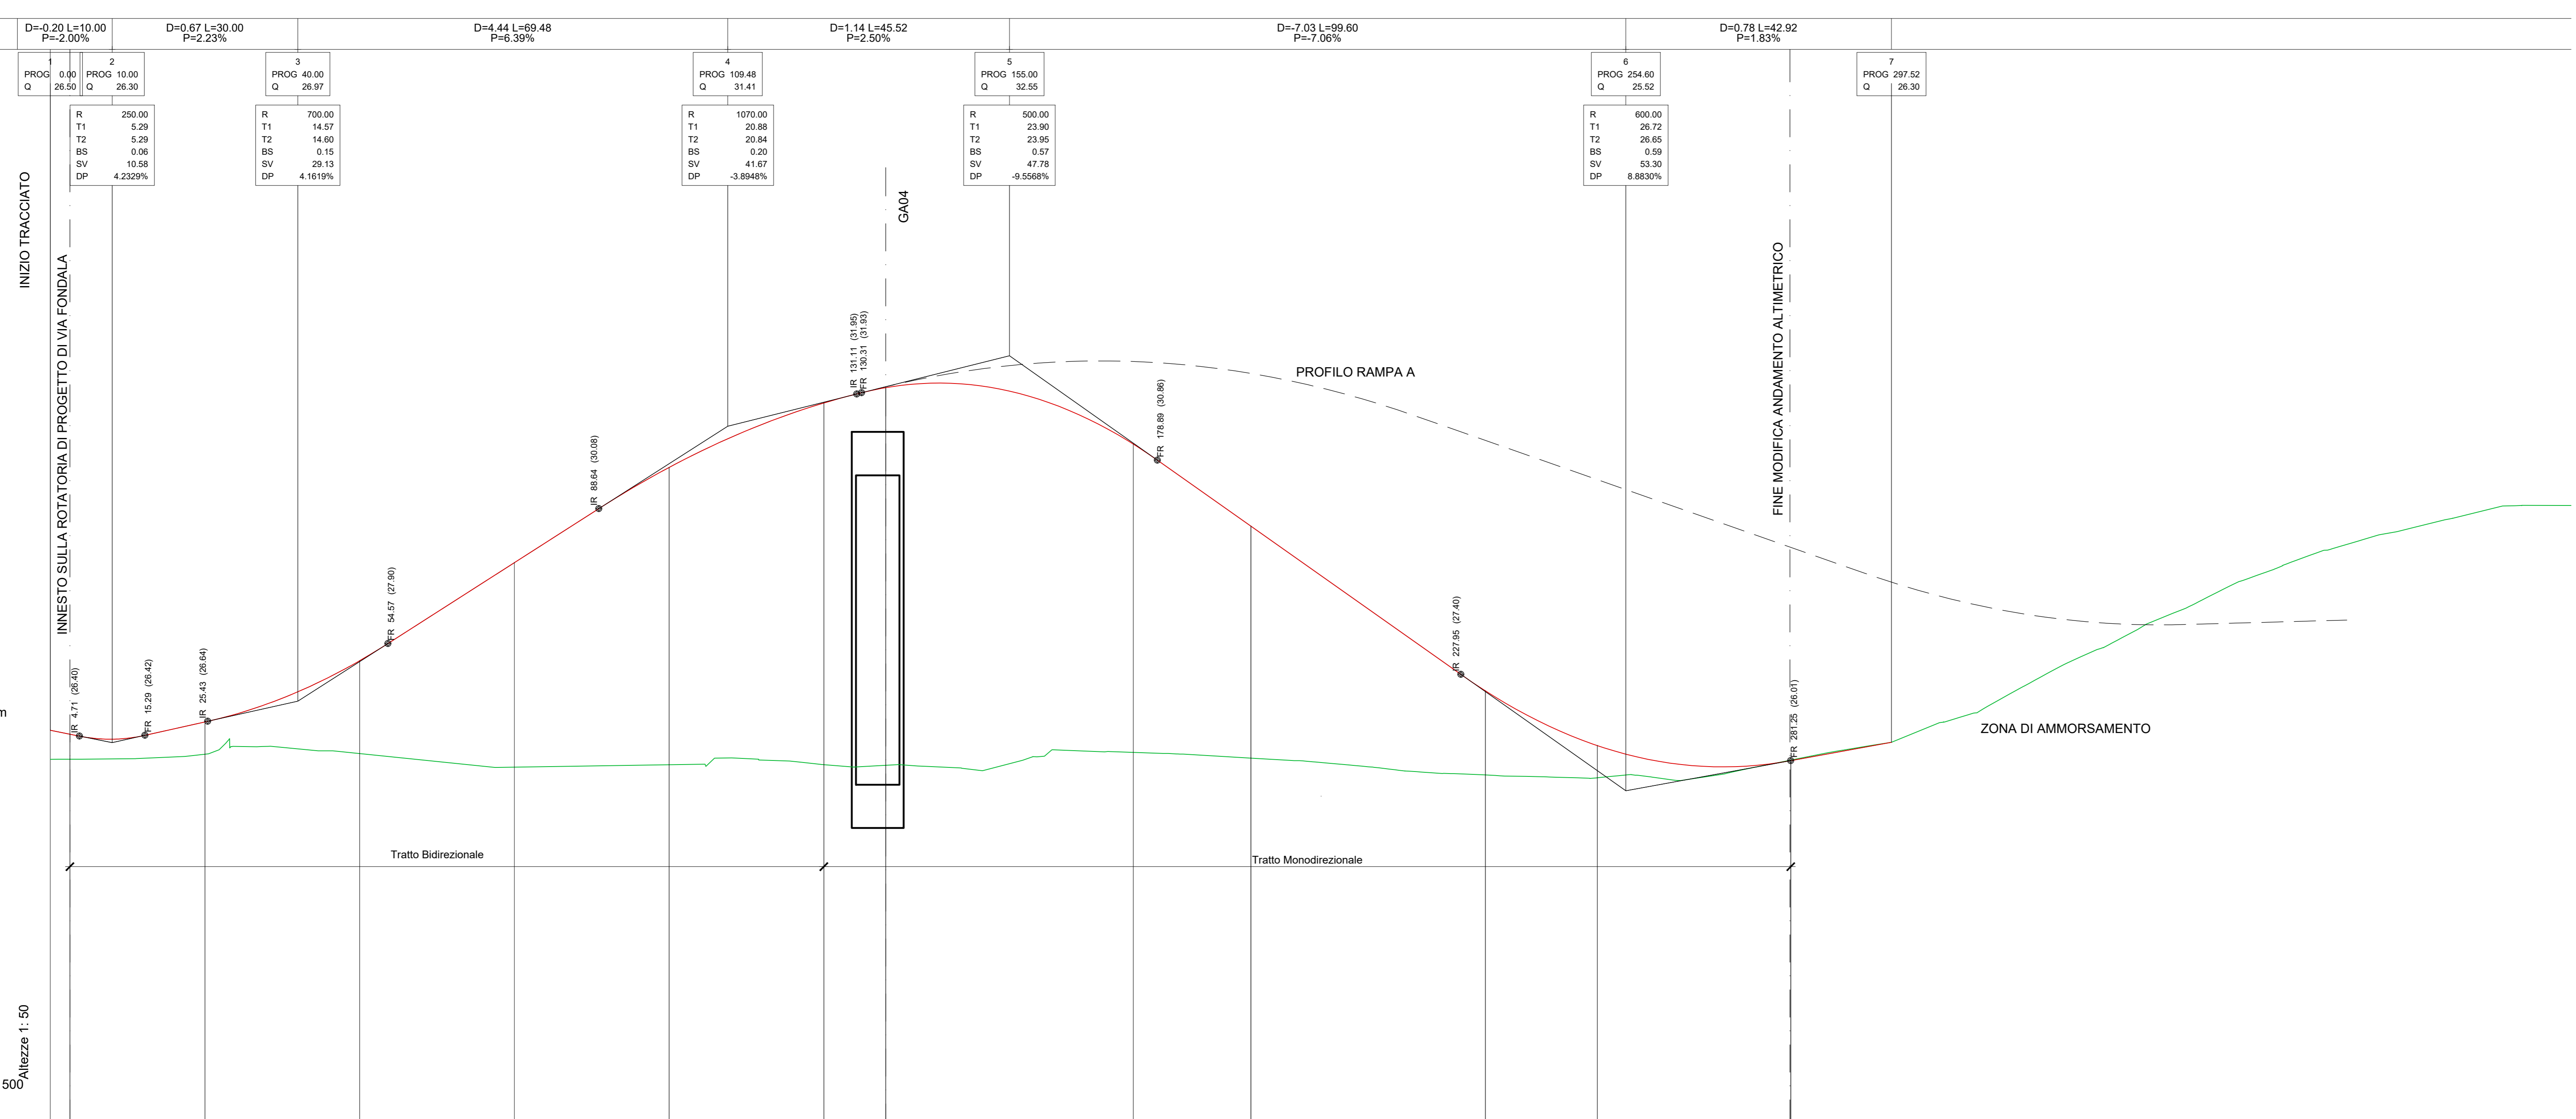


PROFILO LONGITUDINALE

Scala 1:500 / 1:50

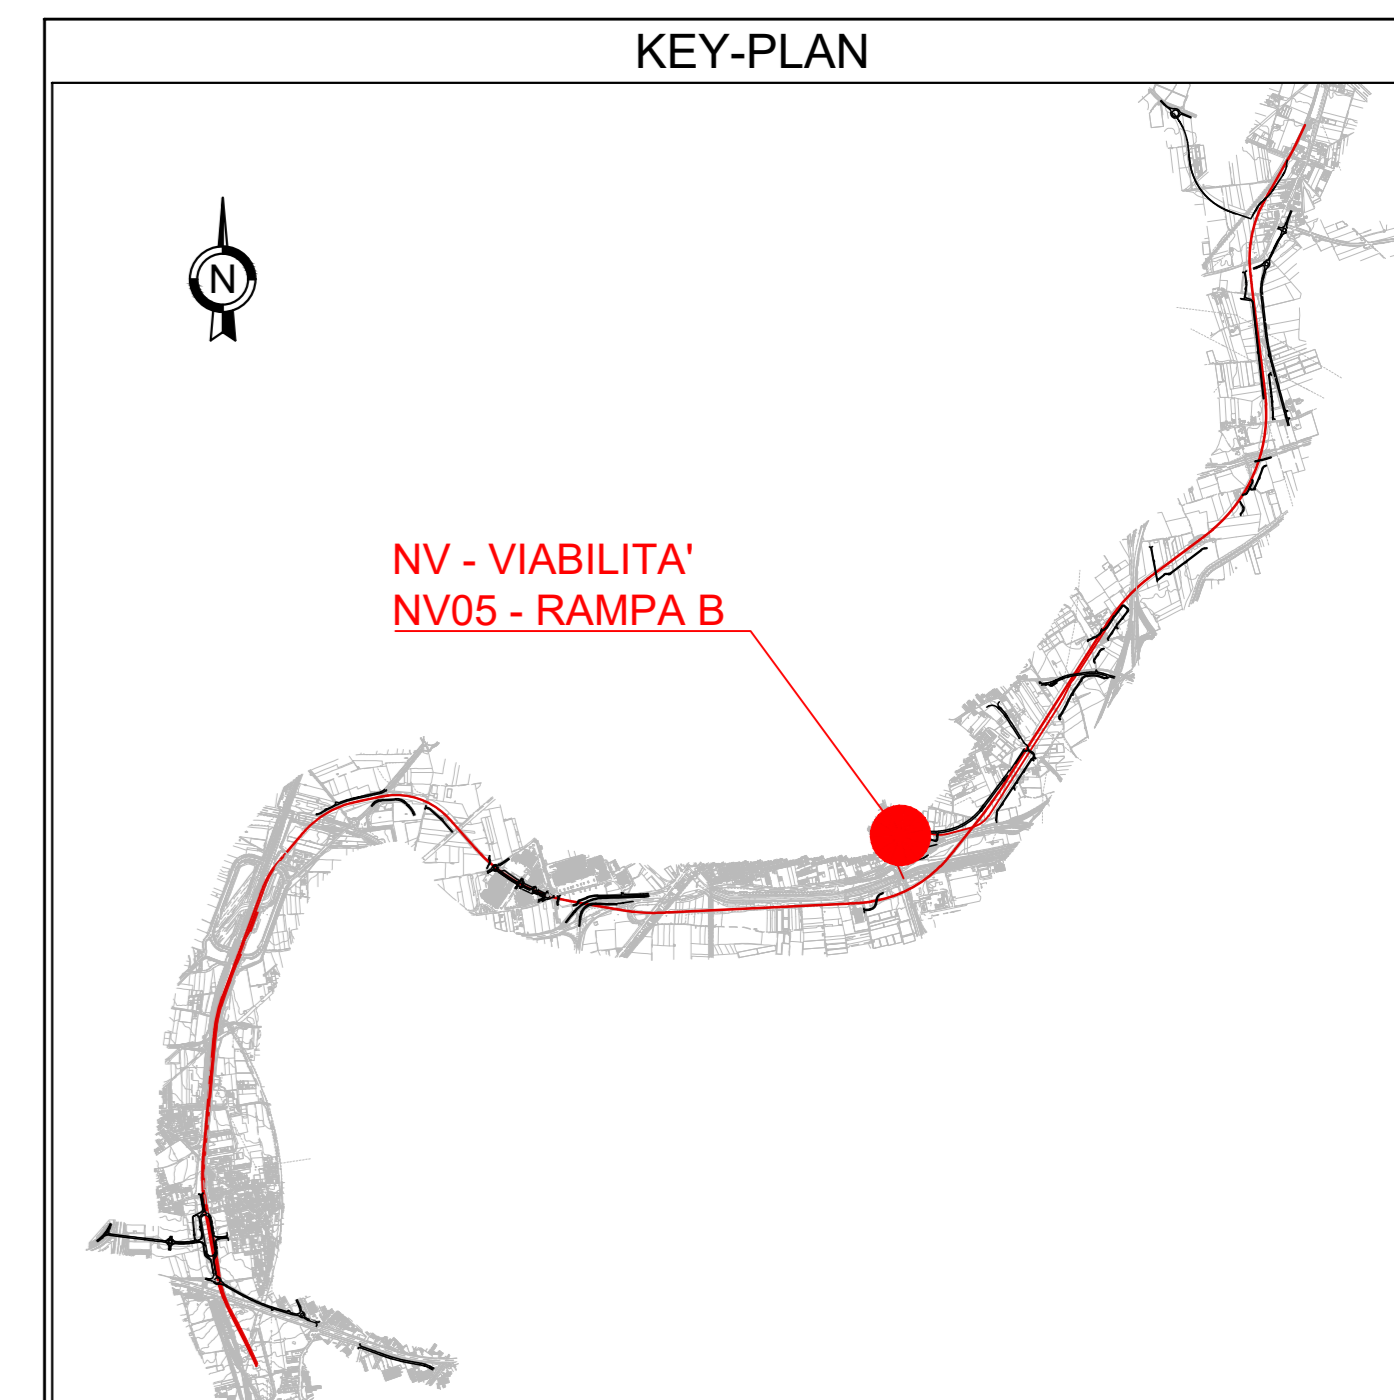

NV05
RAMPA B
Tratto monodirezionale: corsia 4.00m - banchina 1.00m
Tratto bidirezionale: corsia 3.50m - banchina 1.00m

LEGENDA

RACCORDI ALTIM. PARABOLICI	
R	Raggio Raccordo Parabolico
T	Tangente
Fr	Freccia
Sv	Sviluppo
IRP	Inizio Raccordo Parabolico
FRP	Fine Raccordo Parabolico
LIVELLETTE	
D	Differenza di quota
L	Distanza
P	Pendenza

No. SEZIONI	1	2	3	4	5	6B	7B	8B	9B	10B	11B	12B
DISTANZE PARZIALI		21.83	25.00	25.00	25.00	25.00	9.99	40.01	19.01	37.89	18.10	31.25
DISTANZE PROGRESSIVE	3.17	25.00	50.00	75.00	100.00	125.00	134.99	175.00	215.00	252.89	270.99	302.24
QUOTE TERRENO	26.03	26.11	26.12	25.90	25.94	25.94	25.93	26.14	26.05	25.78	25.73	26.02
QUOTE PROGETTO	26.43	26.03	27.62	28.21	30.74	31.79	32.03	31.12	29.80	27.14	26.25	25.01
ETOMETRICHE	L=194.01											
ANDAMENTO PLANIMETRICO	L=112.20 L=81.80											
ANDAMENTO DEI CIGLI	Destro: 0.40%, 0.00%, -2.00%, -2.00%, 3.00%, 3.00%, 2.00%, 2.00%											
DIAGRAMMA DELLE VELOCITA'	40 km/h, 30 km/h, 20 km/h											

COMMITTENTE: **RFI** RETE FERROVIARIA ITALIANA GRUPPO FERROVIE DELLO STATO ITALIANO

DIREZIONE LAVORI: **ITALFERR** GRUPPO FERROVIE DELLO STATO ITALIANO

APPALTATORE: **salini impregilo** MANDATARIA: **ASTALDI**

PROGETTAZIONE: **SYSTRA** MANDATARIA: **SOTECNI** **ROX SOL**

PROGETTO ESECUTIVO

LINEA FERROVIARIA NAPOLI - BARI, TRATTA NAPOLI-CANCELLO, IN VARIANTE TRA LE PK 0+000 E PK 15+585, INCLUSE LE OPERE ACCESSORIE, NELL'AMBITO DEGLI INTERVENTI DI CUI AL D.L. 133/2014, CONVERTITO IN LEGGE 164 / 2014

DISEGNO

NV - VIABILITA'
NV05 - NUOVA VIABILITA' RACCORDO INDUSTRIALE
CORPO STRADALE RAMPA B
PROFILO LONGITUDINALE

APPALTATORE	PROGETTAZIONE
DIRETTORE TECNICO	DIRETTORE DELLA PROGETTAZIONE
Ing. A. PANISI	Ing. A. CHECCHI

COMMESSA	LOTTO	FASE	ENTE TIPO DOC.	OPERA/DISCIPLINA	PROGR.	REV.	SCALA:
IF1M	00	E	ZZ	F8	NV05C0	001	B

Rev.	Descrizione	Redatto	Data	Verificato	Data	Approvato	Data	Autorizzato	Data
A	EMISSIONE	TRAMMESI	14/08/19	MARTUSCELLI	11/08/19	PAZZA	13/08/19	MARTUSCELLI	
B	EMISSIONE PER RUV	TRAMMESI	10/09/19	MARTUSCELLI	11/09/19	PAZZA	11/09/19	MARTUSCELLI	

File: IF1M.0.E.ZZ.F8.NV.05.C.001-B.DWG