



PLANIMETRIA STATO DI FATTO
Scala 1:1000

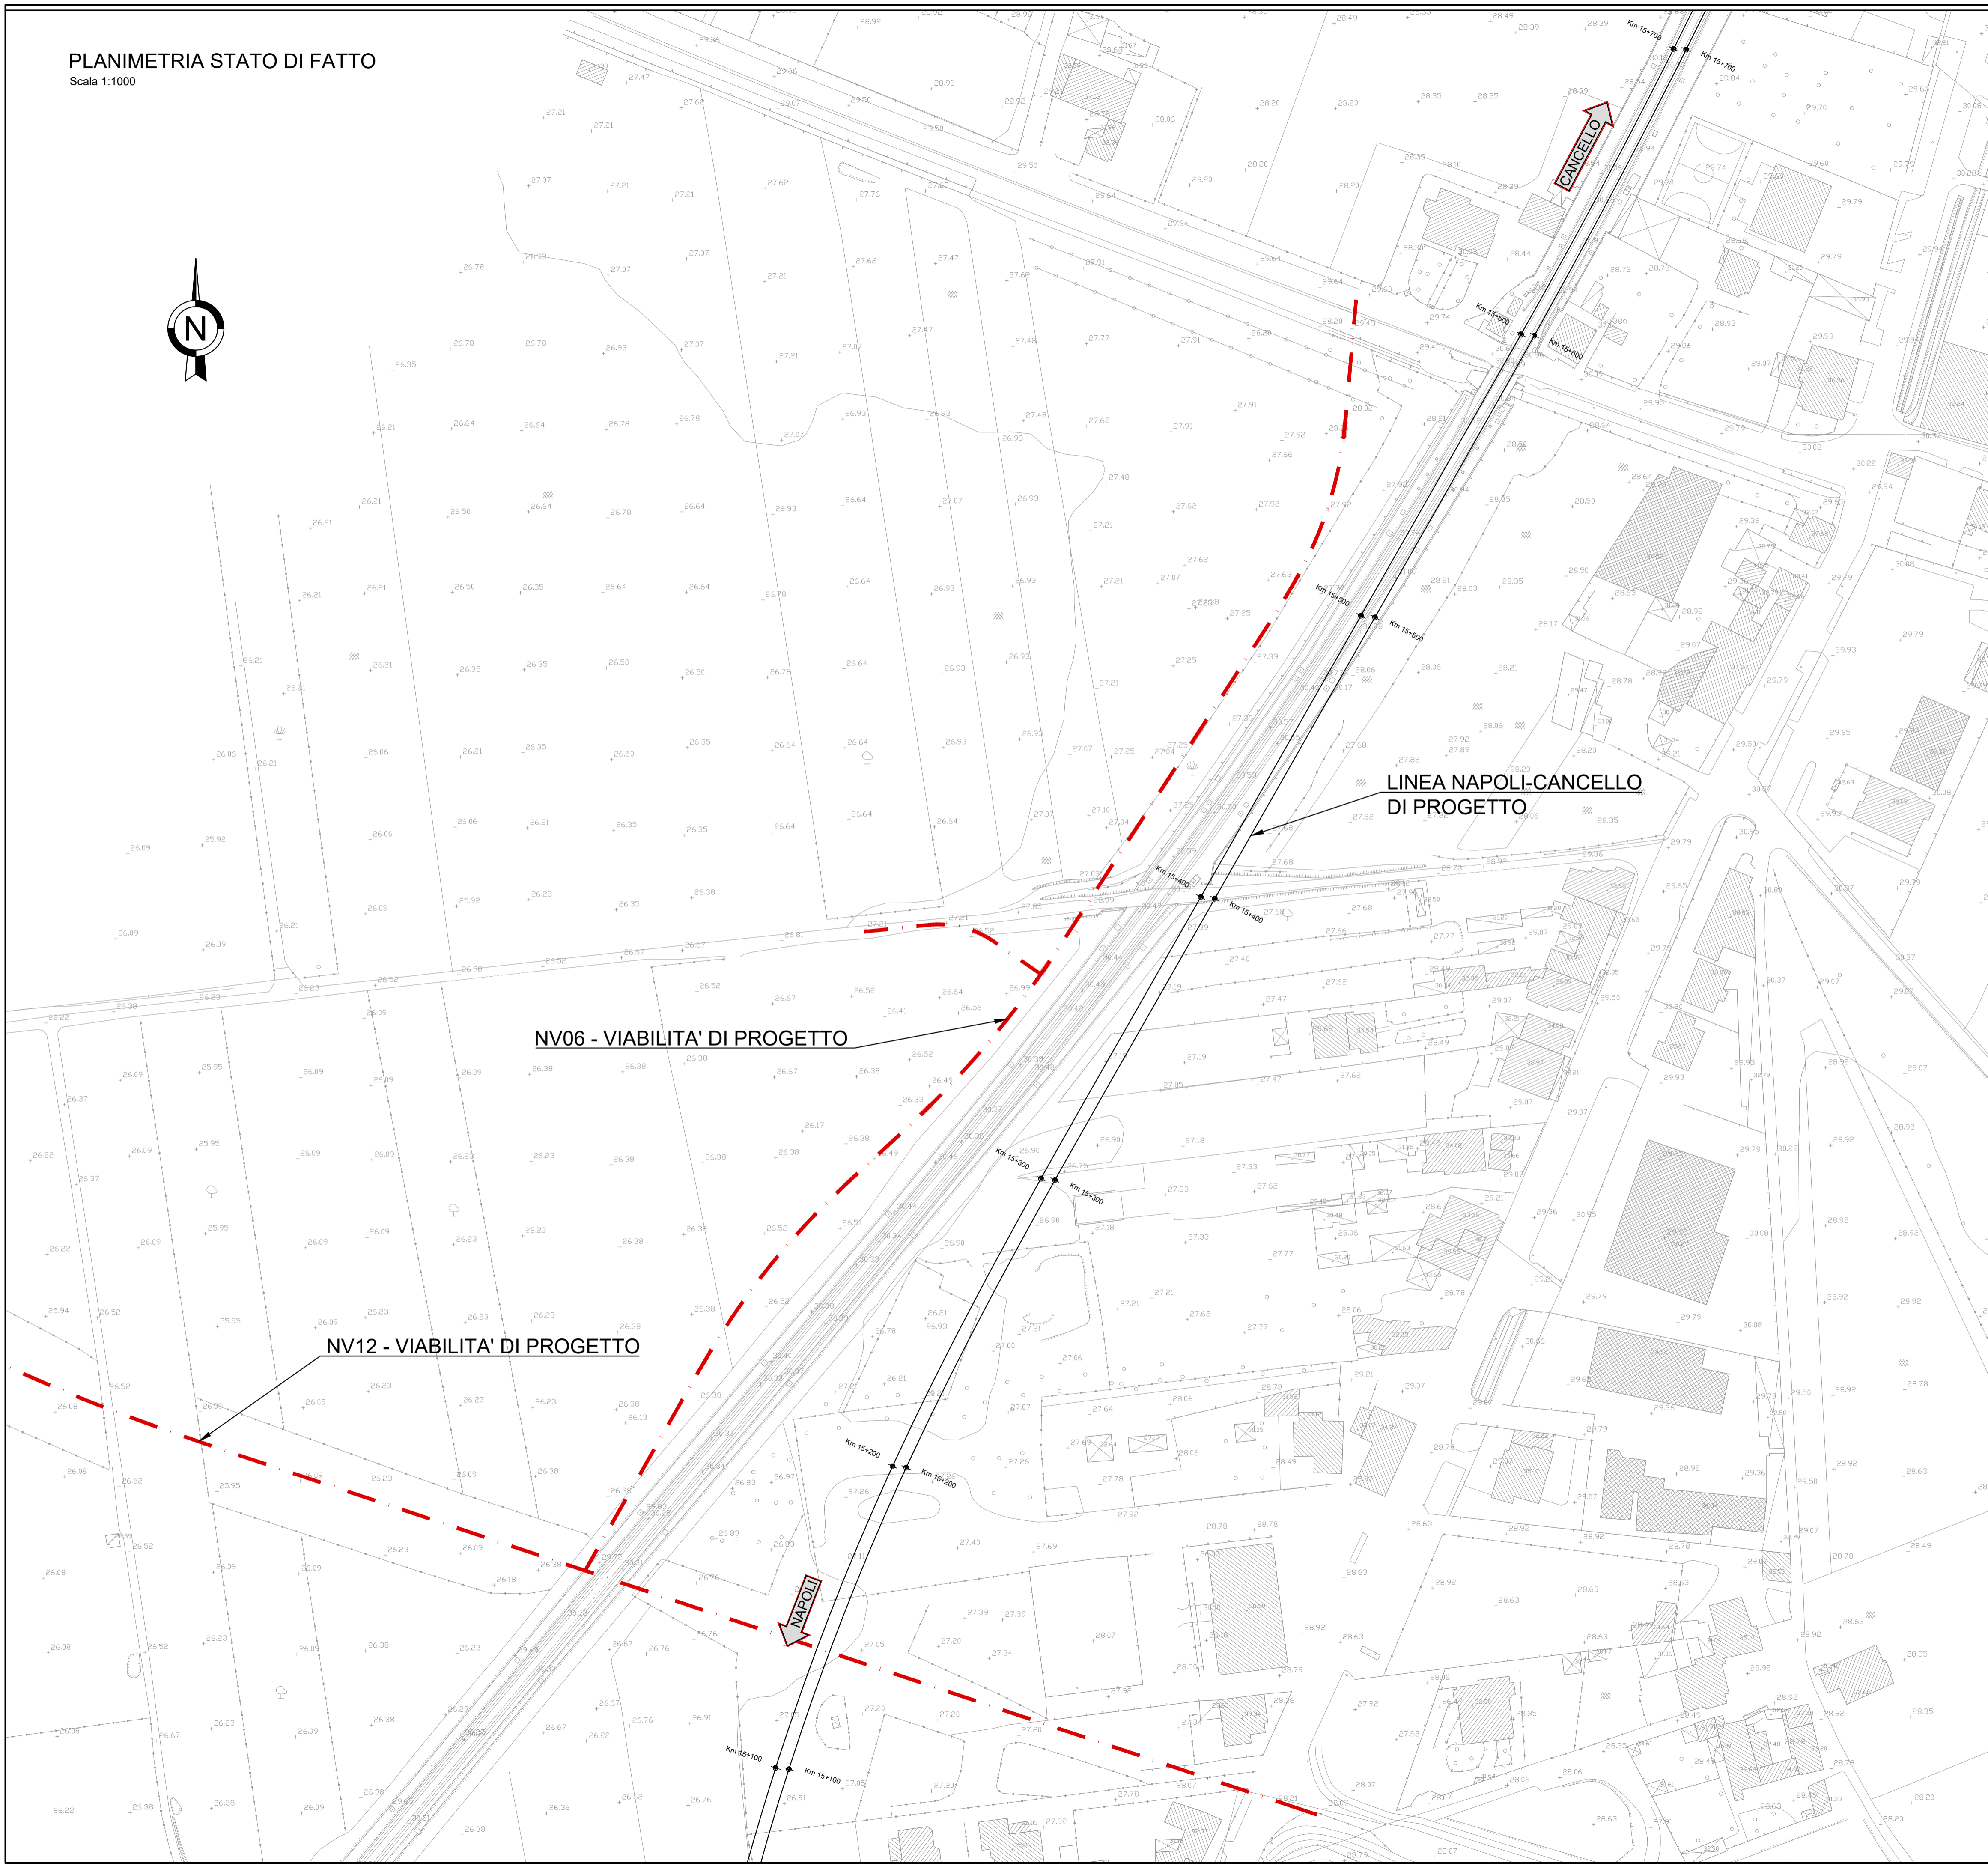

KEY-PLAN

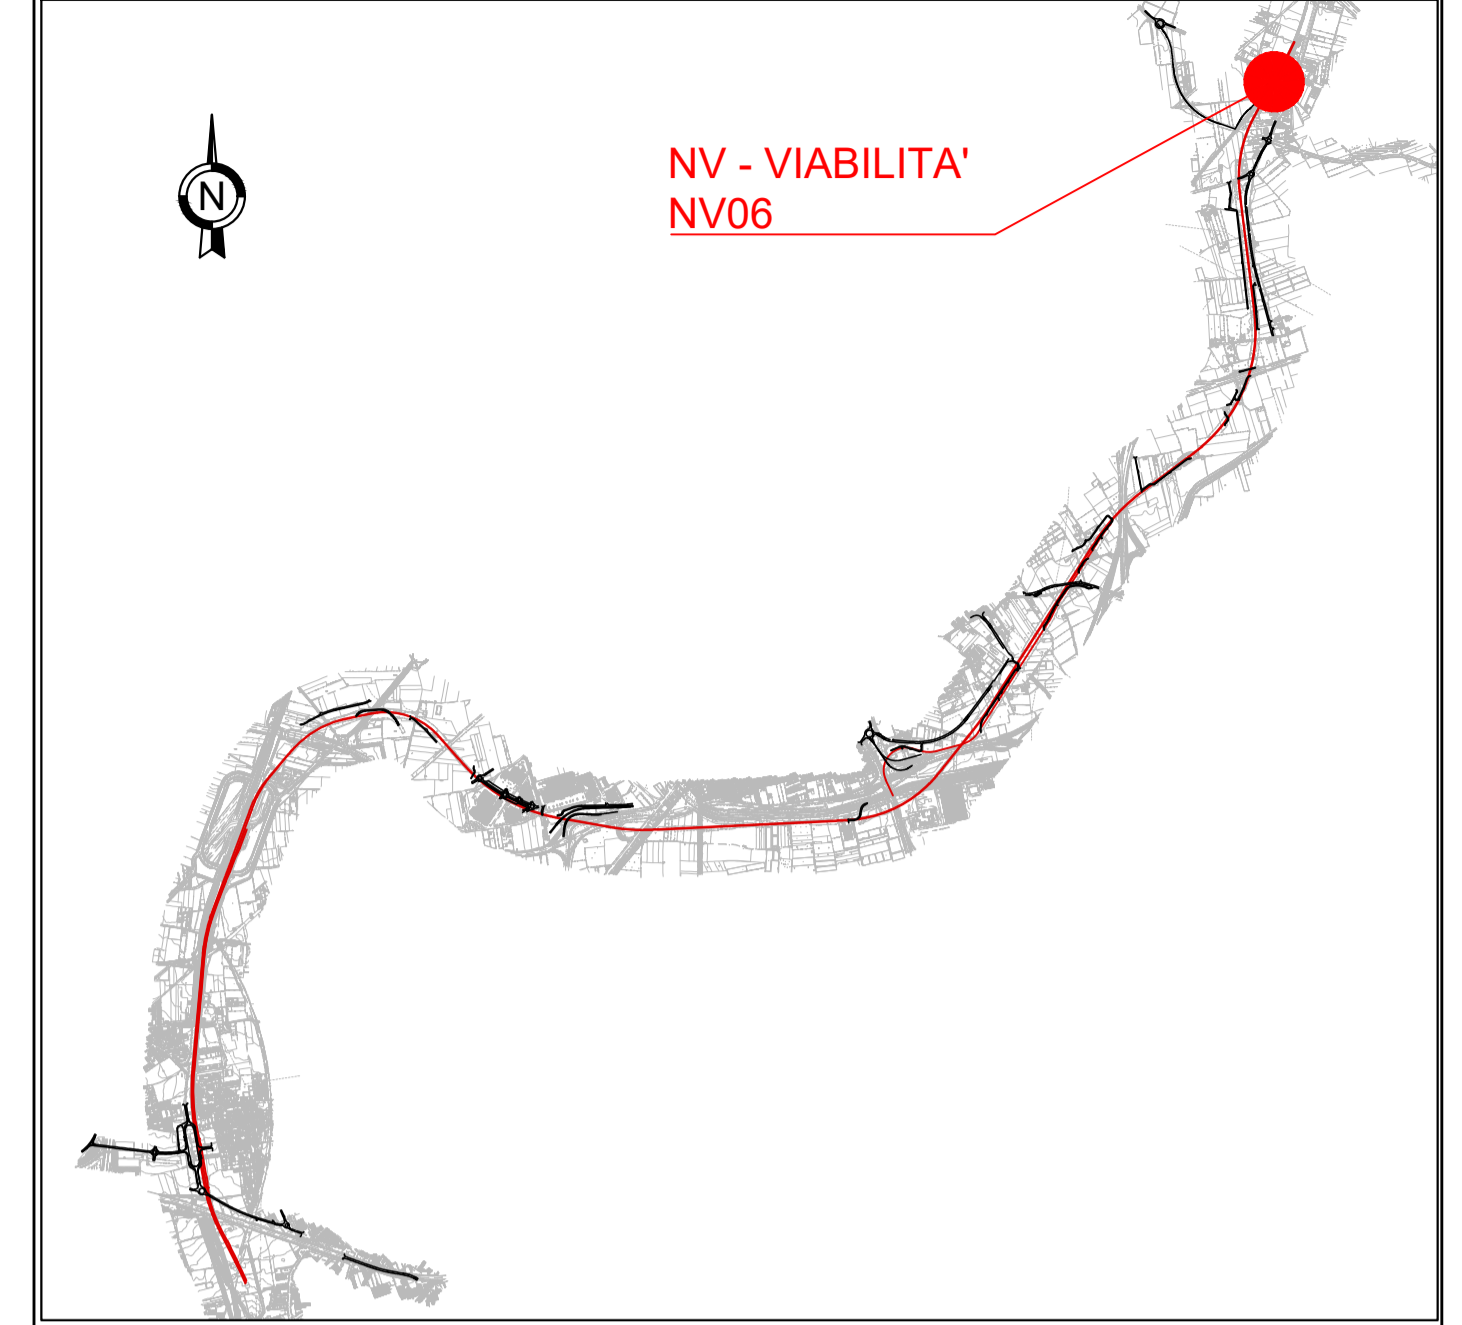

NV06 - VIABILITA' DI PROGETTO

NV12 - VIABILITA' DI PROGETTO

LINEA NAPOLI-CANCELLO
DI PROGETTO

COMMITTENTE:

DIREZIONE LAVORI:

APPALTATORE:

MANDATARIA: MANDANTE:

PROGETTAZIONE:

MANDATARIA: MANDANTE:

PROGETTO ESECUTIVO
LINEA FERROVIARIA NAPOLI - BARI, TRATTA NAPOLI-CANCELLO, IN VARIANTE TRA LE PK 0+000 E PK 15+585, INCLUSE LE OPERE ACCESSORIE, NELL'AMBITO DEGLI INTERVENTI DI CUI AL D.L. 133/2014, CONVERTITO IN LEGGE 164 / 2014
DISEGNO
NV - VIABILITA'
NV06 - NUOVA VIABILITA' TIPO F - RAMO DI VIA GAUDELLIO
CORPO STRADALE
PLANIMETRIA STATO DI FATTO

APPALTATORE	PROGETTAZIONE
DIRETTORE TECNICO Ing. M. PANISI	DIRETTORE DELLA PROGETTAZIONE Ing. A. CHECCHI

COMMESSA	LOTTO	FASE	ENTE TIPO DOC.	OPERA/DISCIPLINA	PROGR.	REV.	SCALA:
IF1M	00	E	ZZ P6	NV0600	001	A	1:1000

Rev.	Descrizione	Redatto	Data	Verificato	Data	Approvato	Data	Autorizzato Data
A	EMISSIONE	TRAPANESE	24/04/18	MARTUSCELLI	26/04/18	PIAZZA	26/04/18	MARTUSCELLI 27/04/18