SEZIONE N.: 57

DIST. PROG.: 1140.00

S STERRO	m²	1.02
B BONIFICA	m²	1.19
C STRATO DI BASE	m²	0.64
D STRATO DI FONDAZ.	m²	1.23
E SUPER COMPATTATO	m²	2.44
SC SCOTICO	m²	4.14
ST STERRO	m²	6.28
a STRATO DI USURA	m	8.00
b BINDER	m	8.00
m MARCIAPIEDE	m	0.00

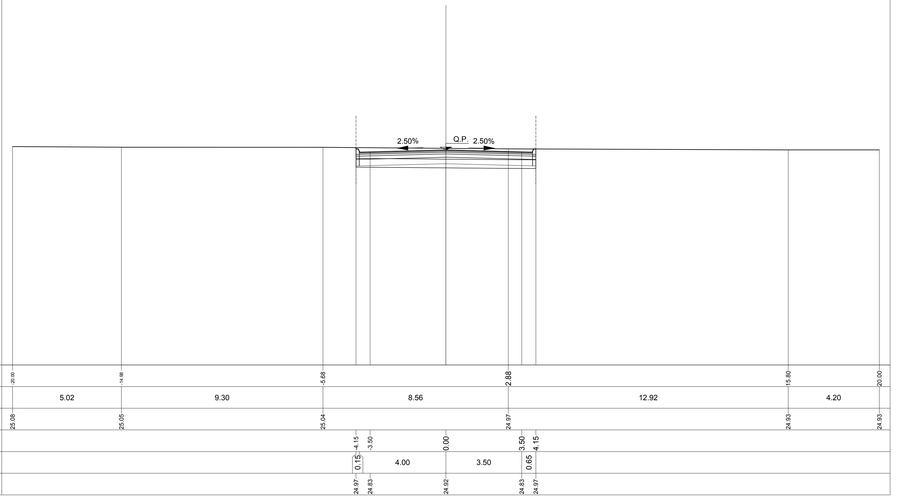

SEZIONE N.: 58

DIST. PROG.: 1160.00

S STERRO	m²	7.24
C STRATO DI BASE	m²	0.70
D STRATO DI FONDAZ.	m²	1.31
E SUPER COMPATTATO	m²	2.63
SC SCOTICO	m²	4.52
ST STERRO	m²	12.87
a STRATO DI USURA	m	8.76
b BINDER	m	8.76

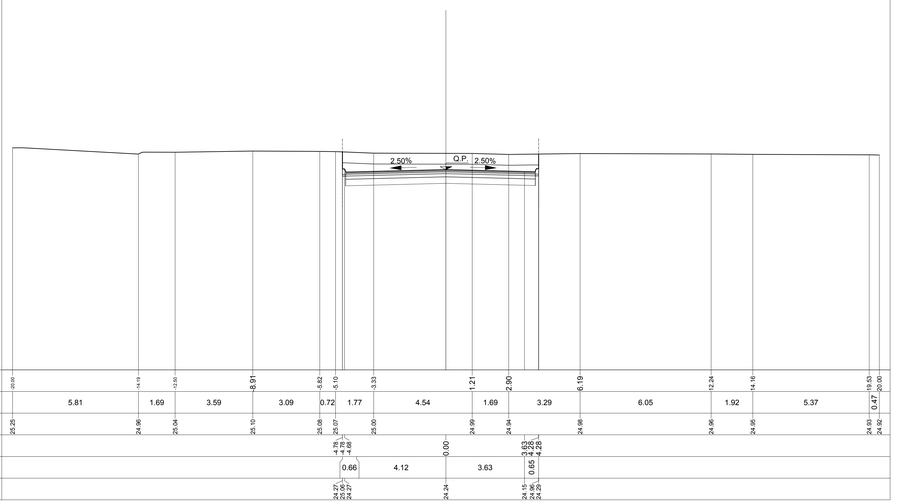

SEZIONE N.: 59

DIST. PROG.: 1172.85

S STERRO	m²	12.65
C STRATO DI BASE	m²	1.36
D STRATO DI FONDAZ.	m²	2.54
E SUPER COMPATTATO	m²	5.08
F FOSSO	m²	0.52
SC SCOTICO	m²	9.95
ST STERRO	m²	24.30
a STRATO DI USURA	m	16.95
b BINDER	m	16.95
m MARCIAPIEDE	m	1.35
v TERRENO VEGETALE	m	1.28

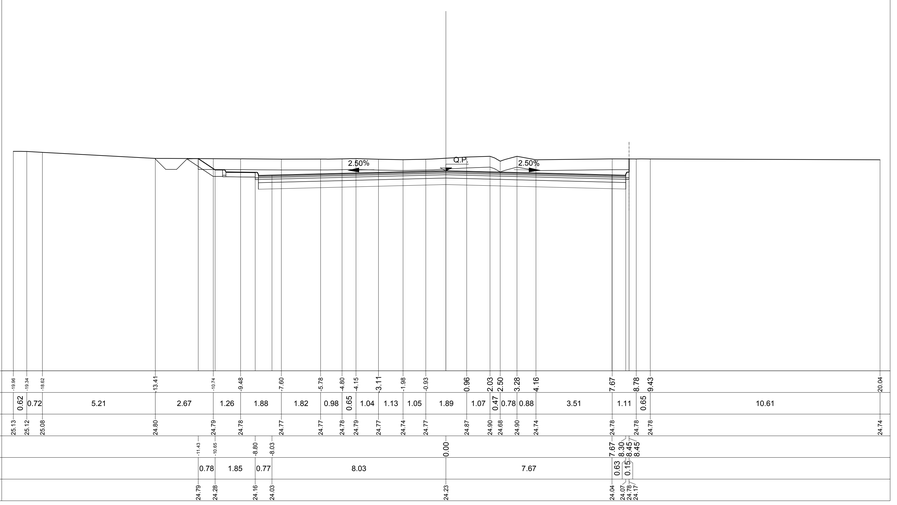

KEY-PLAN

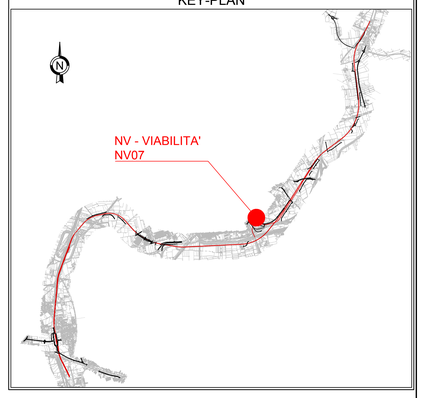

LEGENDA

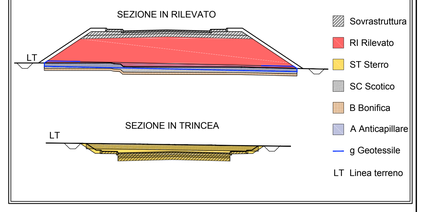

COMMITTENTE:

RFI RETE FERROVIARIA ITALIANA
GRUPPO FERROVIE DELLO STATO ITALIANE

DIREZIONE LAVORI:

ITALFERR
GRUPPO FERROVIE DELLO STATO ITALIANE

APPALTATORE: MANDATARIA: salini impregilo — MANDANTE: ASTALDI

PROGETTAZIONE: MANDATARIA: SYSTRA — MANDANTI: SOTECNI SYSTRA GROUP; ROCKSOIL S.p.A. CONSULENZA E ASSISTENZA TECNICA Del Gruppo della SOCIETÀ GENERALE

PROGETTO ESECUTIVO

LINEA FERROVIARIA NAPOLI - BARI, TRATTA NAPOLI-CANCELLO,

IN VARIANTE TRA LE PK 0+000 E PK 15+585, INCLUSE LE OPERE ACCESSORIE,

NELL'AMBITO DEGLI INTERVENTI DI CUI AL D.L. 133/2014, CONVERTITO IN LEGGE 164 / 2014

DISEGNO

NV - NUOVA VIABILITA'

NV07 - VIABILITA' DI ACCESSO ALLA STAZIONE DI ACERRA KM 10+910 - RAMO PRINCIPALE

CORPO STRADALE

SEZIONI TRASVERSALI

TAV 10 di 10

APPALTATORE	PROGETTAZIONE	
DIRETTORE TECNICO Ing. M. PANISI	DIRETTORE DELLA PROGETTAZIONE Ing. A. CHECCHI	

COMMESSA	LOTTO	FASE	ENTE	TIPO DOC.	OPERA/DISCIPLINA	PROGR.	REV.	SCALA:
IF1M	00	E	ZZ	WA	NV07A0	010	B	1:100

Rev.	Descrizione	Redatto	Data	Verificato	Data	Approvato	Data	Autorizzato Data
A	EMISSIONE	TRAPANESE	14/06/18	MARTUSCELLI	15/06/18	PIAZZA	15/06/18	MARTUSCELLI
B	EMISSIONE PER RdV	TRAPANESE	12/09/18	MARTUSCELLI	11/09/18	PIAZZA	11/09/18	12/09/18

File:IF1M.0.0.E.ZZ.WA.NV.07.A.0.010-B.DWG — n. Elab.: