

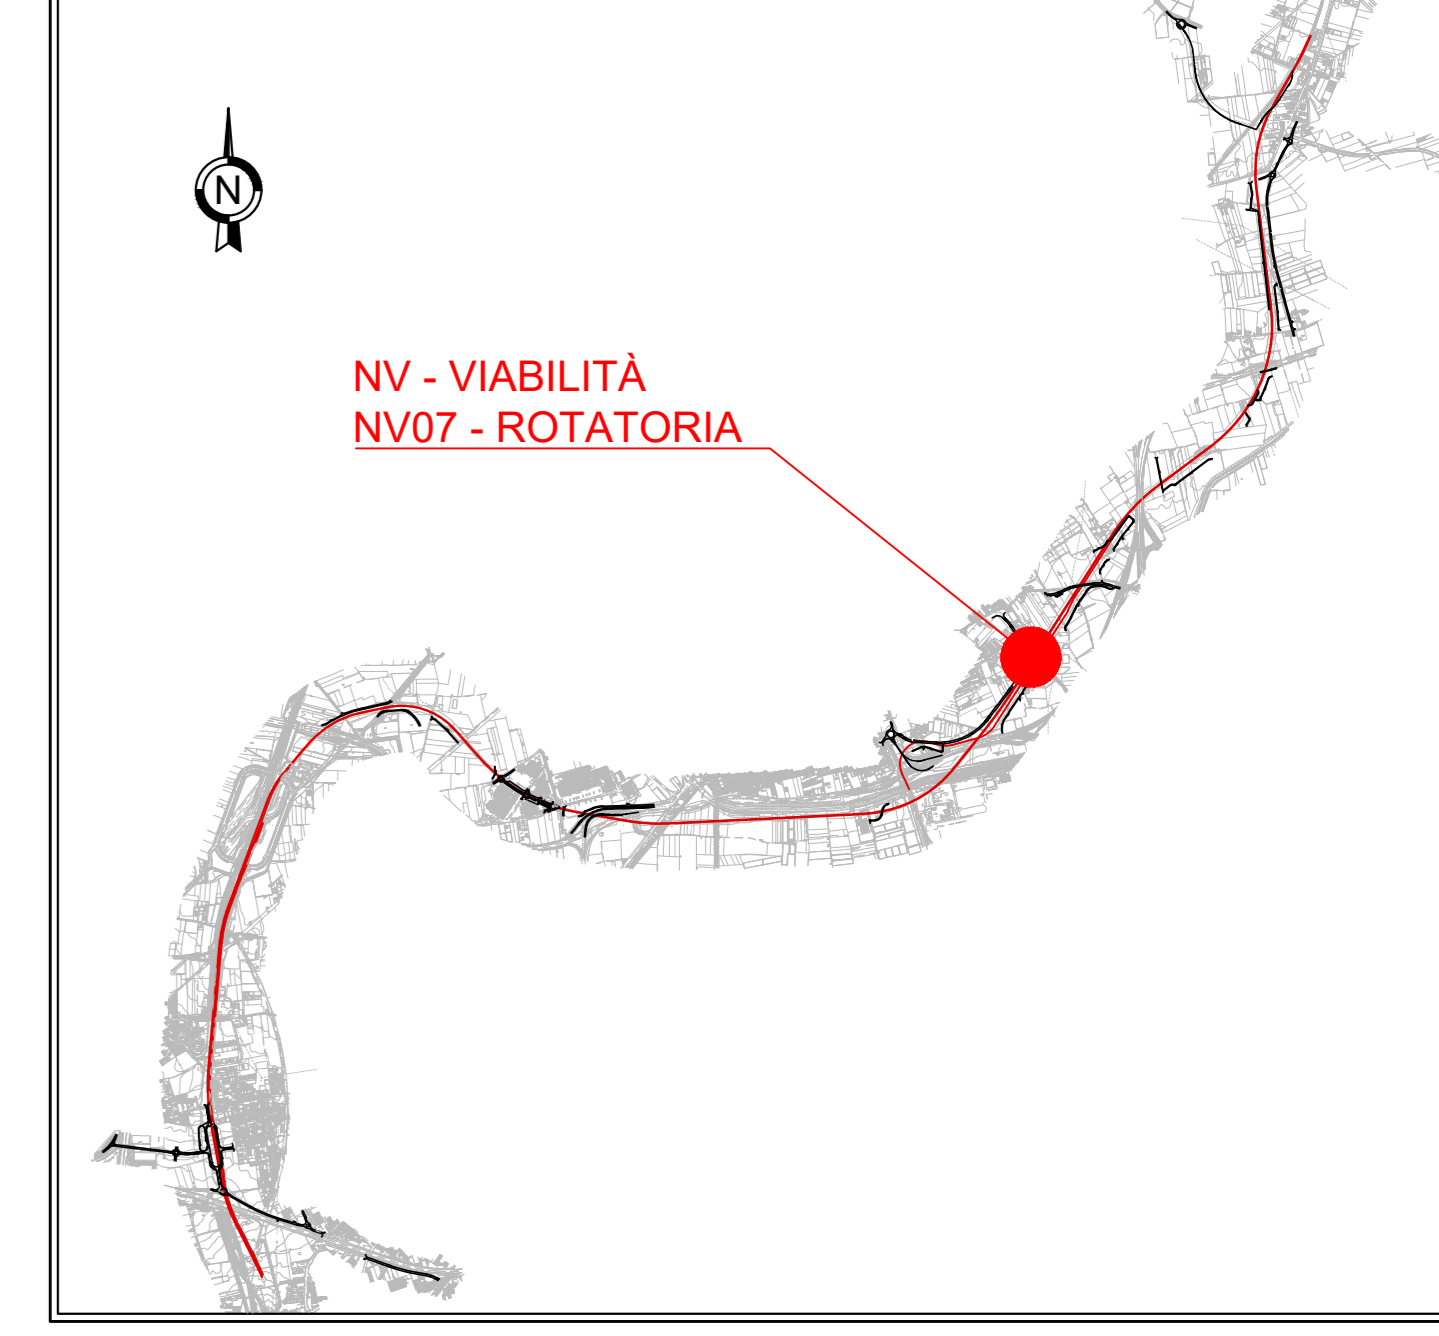


PLANIMETRIA DI PROGETTO
Scala 1:100

KEY-PLAN

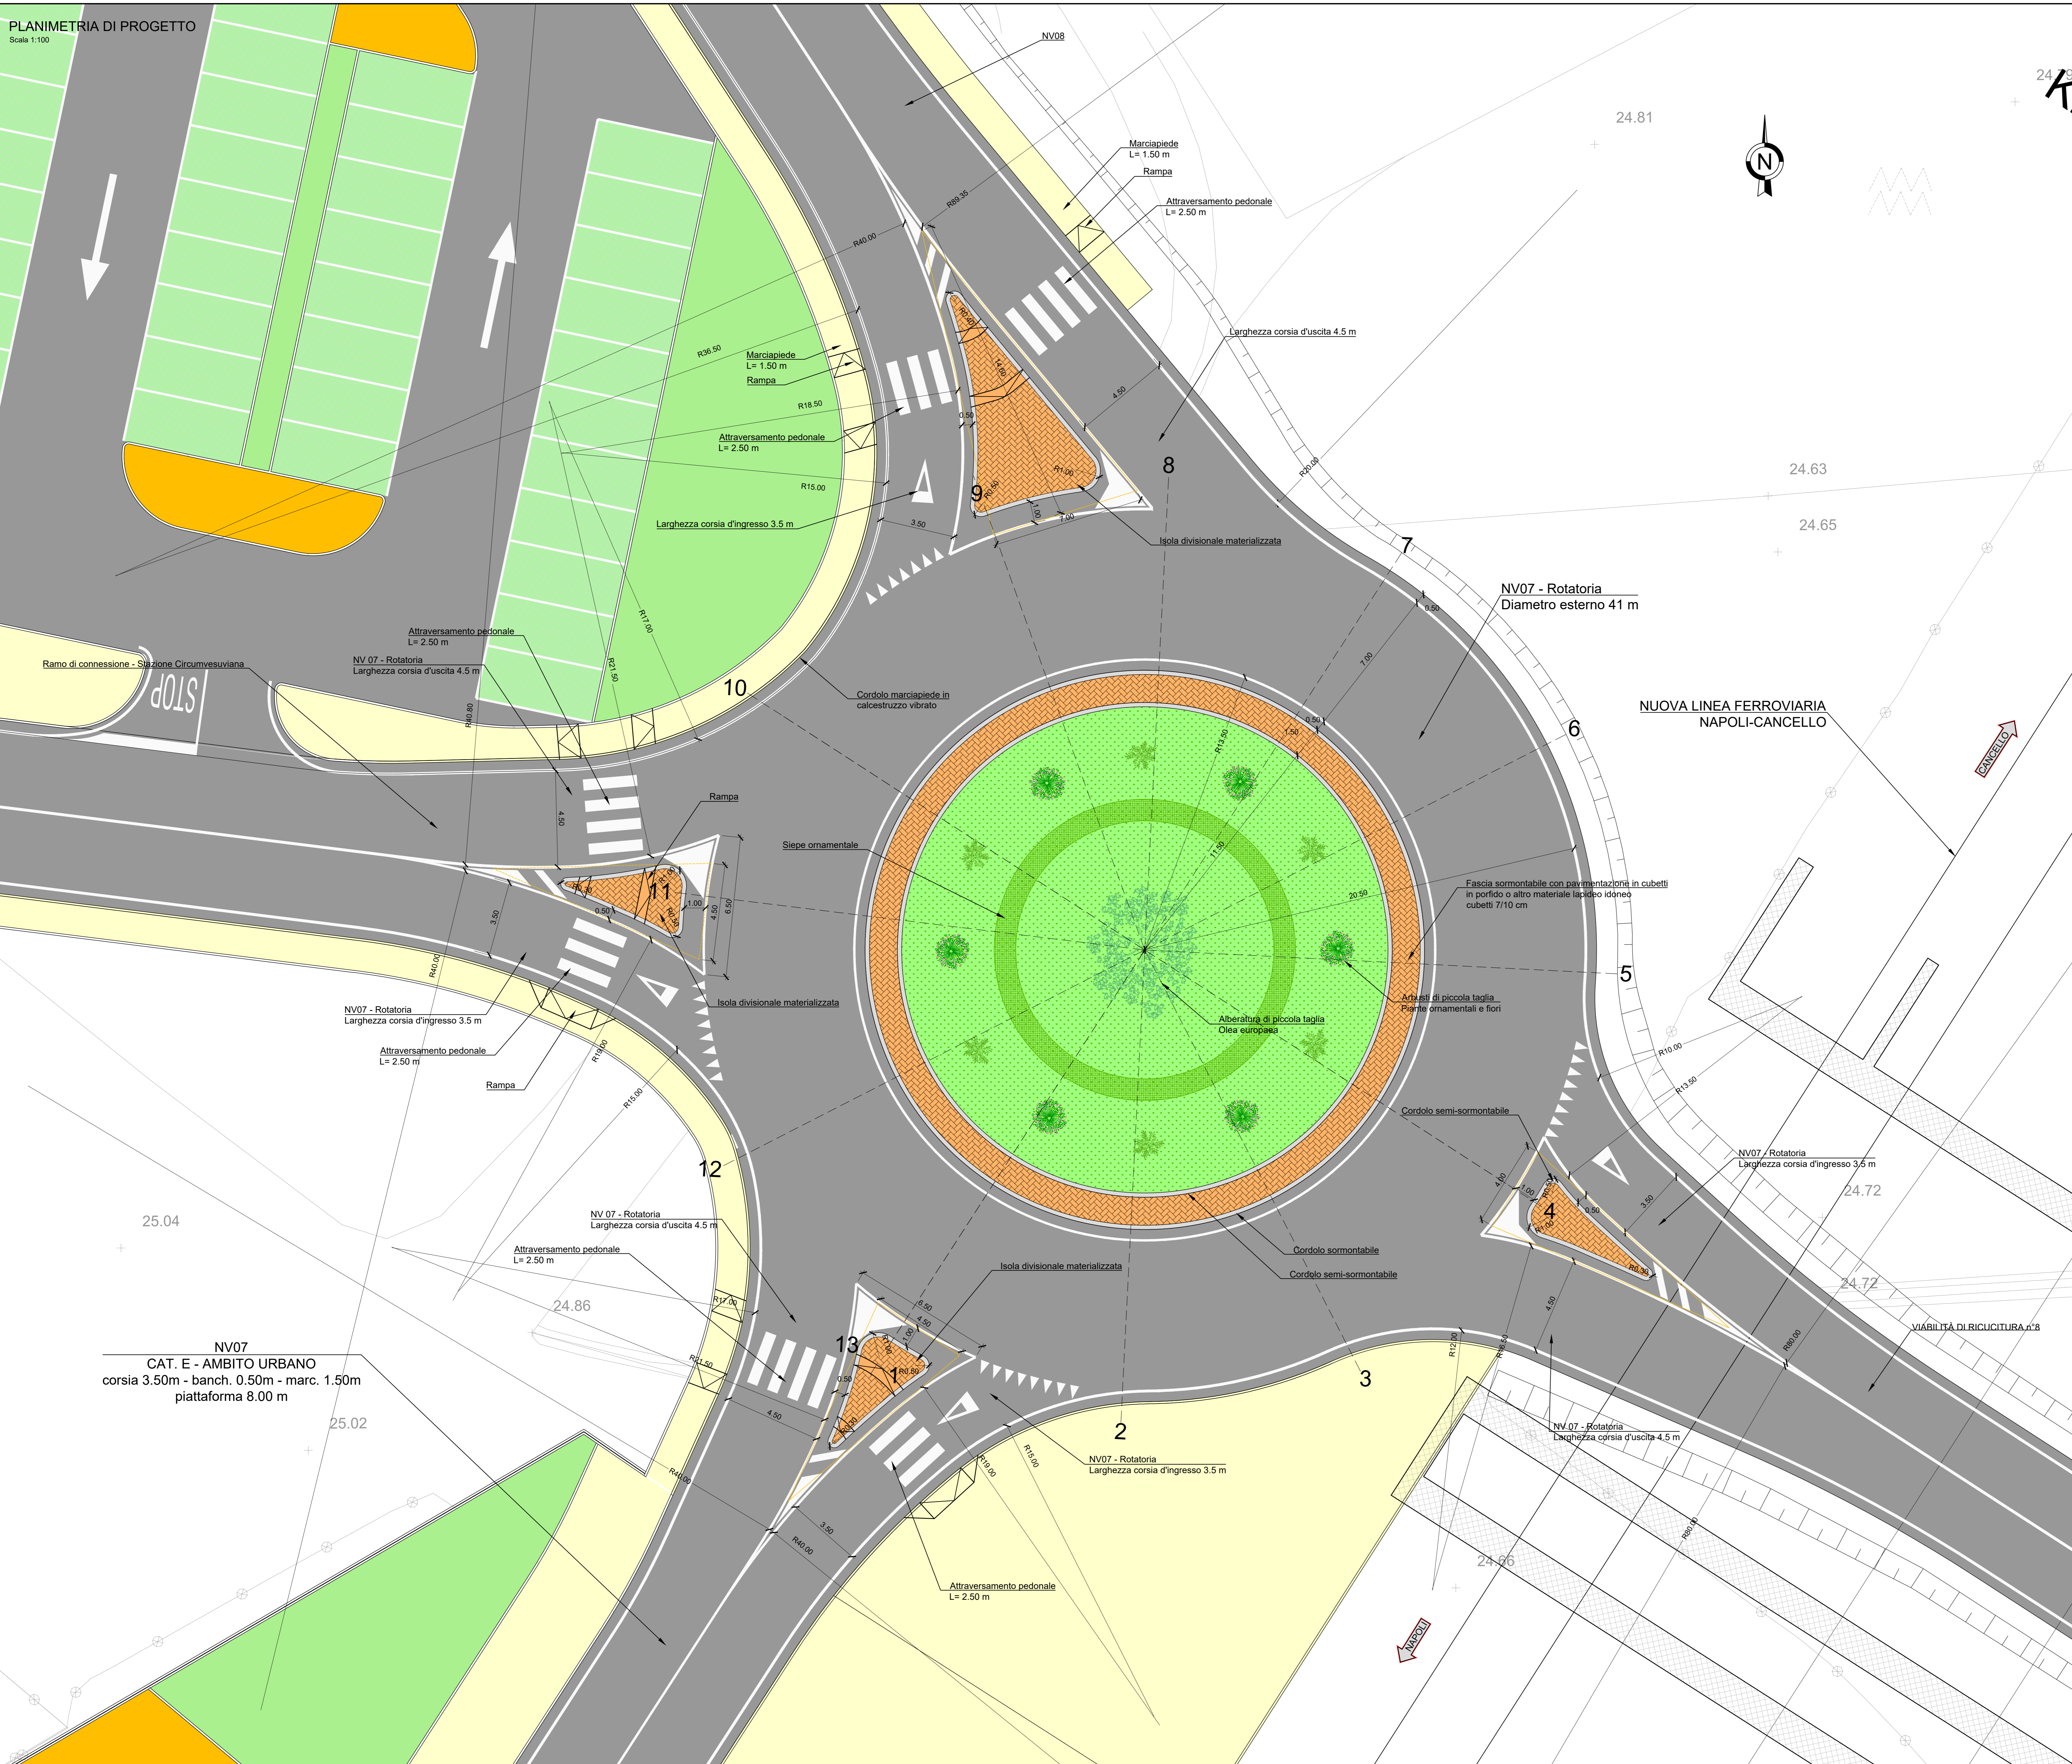

SCHEMA SEZIONE TIPO

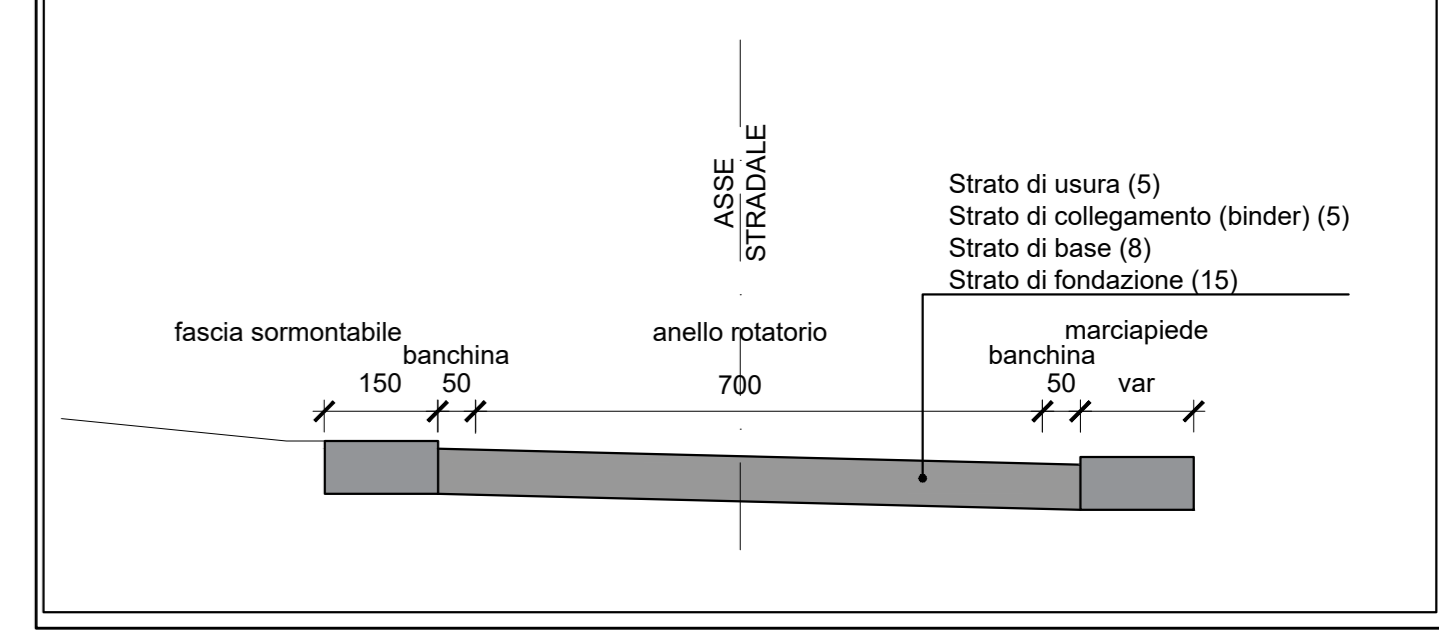

COMMITTENTE: RFI - RETE FERROVIARIA ITALIANA - GRUPPO FERROVIE DELLO STATO ITALIANO

DIREZIONE LAVORI: ITALFERR - GRUPPO FERROVIE DELLO STATO ITALIANO

APPALTATORE: salini impregilo - ASTALDI

PROGETTAZIONE: SYSTRA - SOTECNI - ROCKSOIL

PROGETTO ESECUTIVO

LINEA FERROVIARIA NAPOLI - BARI, TRATTA NAPOLI-CANCELLO, IN VARIANTE TRA LE PK 0+000 E PK 15+585, INCLUSE LE OPERE ACCESSORIE, NELL'AMBITO DEGLI INTERVENTI DI CUI AL D.L. 133/2014, CONVERTITO IN LEGGE 164 / 2014

DISEGNO

NV - VIABILITÀ
NV07 - VIABILITÀ DI ACCESSO ALLA STAZIONE DI ACERRA KM 10+910 - RAMO PRINCIPALE
CORPO STRADALE
ROTATORIA
PLANIMETRIA DI PROGETTO

APPALTATORE	PROGETTAZIONE
DIRETTORE TECNICO Ing. M. PANISI	DIRETTORE DELLA PROGETTAZIONE Ing. A. CHECCHI

COMMESSA	LOTTO	FASE	ENTE TIPO DOC.	OPERA/DISCIPLINA	PROGR.	REV.	SCALA:
IF1M	00	E	ZZ PA	NV07A0	001	B	1:100

Rev.	Descrizione	Redatto	Data	Verificato	Data	Approvato	Data	Autorizzato Data
A	EMMISSIONE	TRAPANESE	10/08/18	MARTUSCELLI	10/08/18	PIAZZA	10/08/18	MARTUSCELLI
B	EMMISSIONE PER RUV	TRAPANESE	10/08/18	MARTUSCELLI	11/08/18	PIAZZA	11/08/18	

File: IF1M 0.0.E.ZZ.PA.NV.07.A.0.001-B.DWG n. Elab.: