


NV - VIABILITÀ NV08

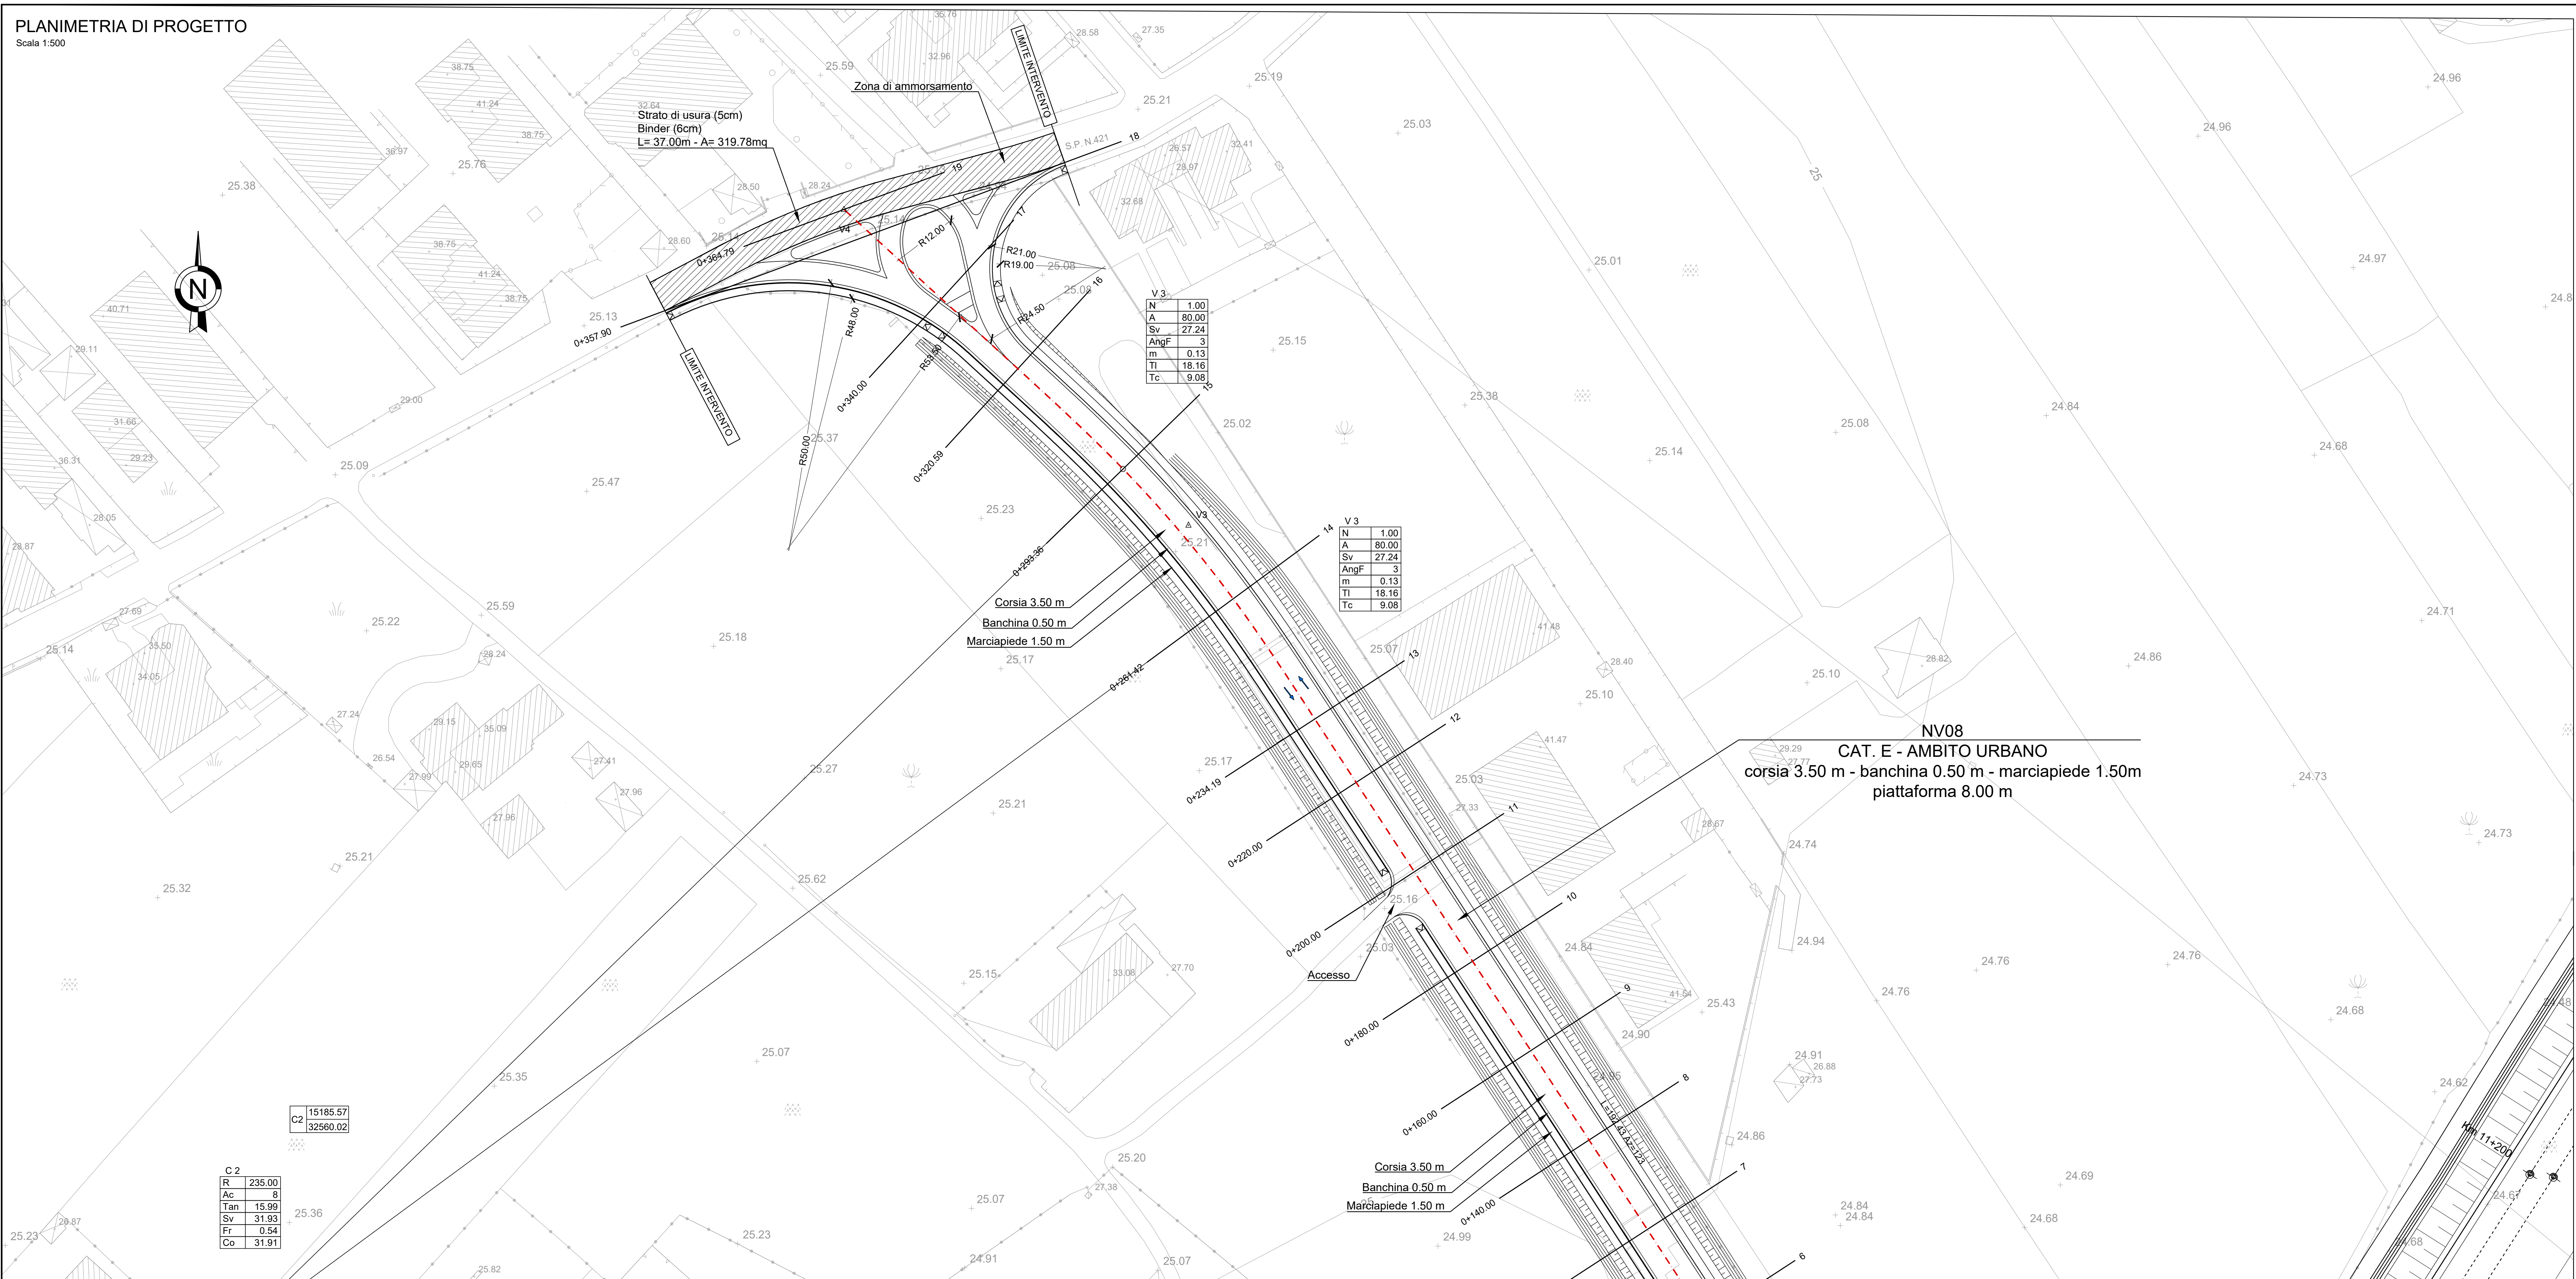


V3	N	1.00
	A	80.00
	Sv	27.24
	Ang	3
	m	0.13
	TI	18.18
	Tc	9.08

V3	N	1.00
	A	80.00
	Sv	27.24
	Ang	3
	m	0.13
	TI	18.18
	Tc	9.08

C2	R	235.00
	Ac	8
	Tan	15.99
	Sv	31.93
	Fr	0.54
	Co	31.91

DETTAGLIO INTERSEZIONE

Scala 1:200

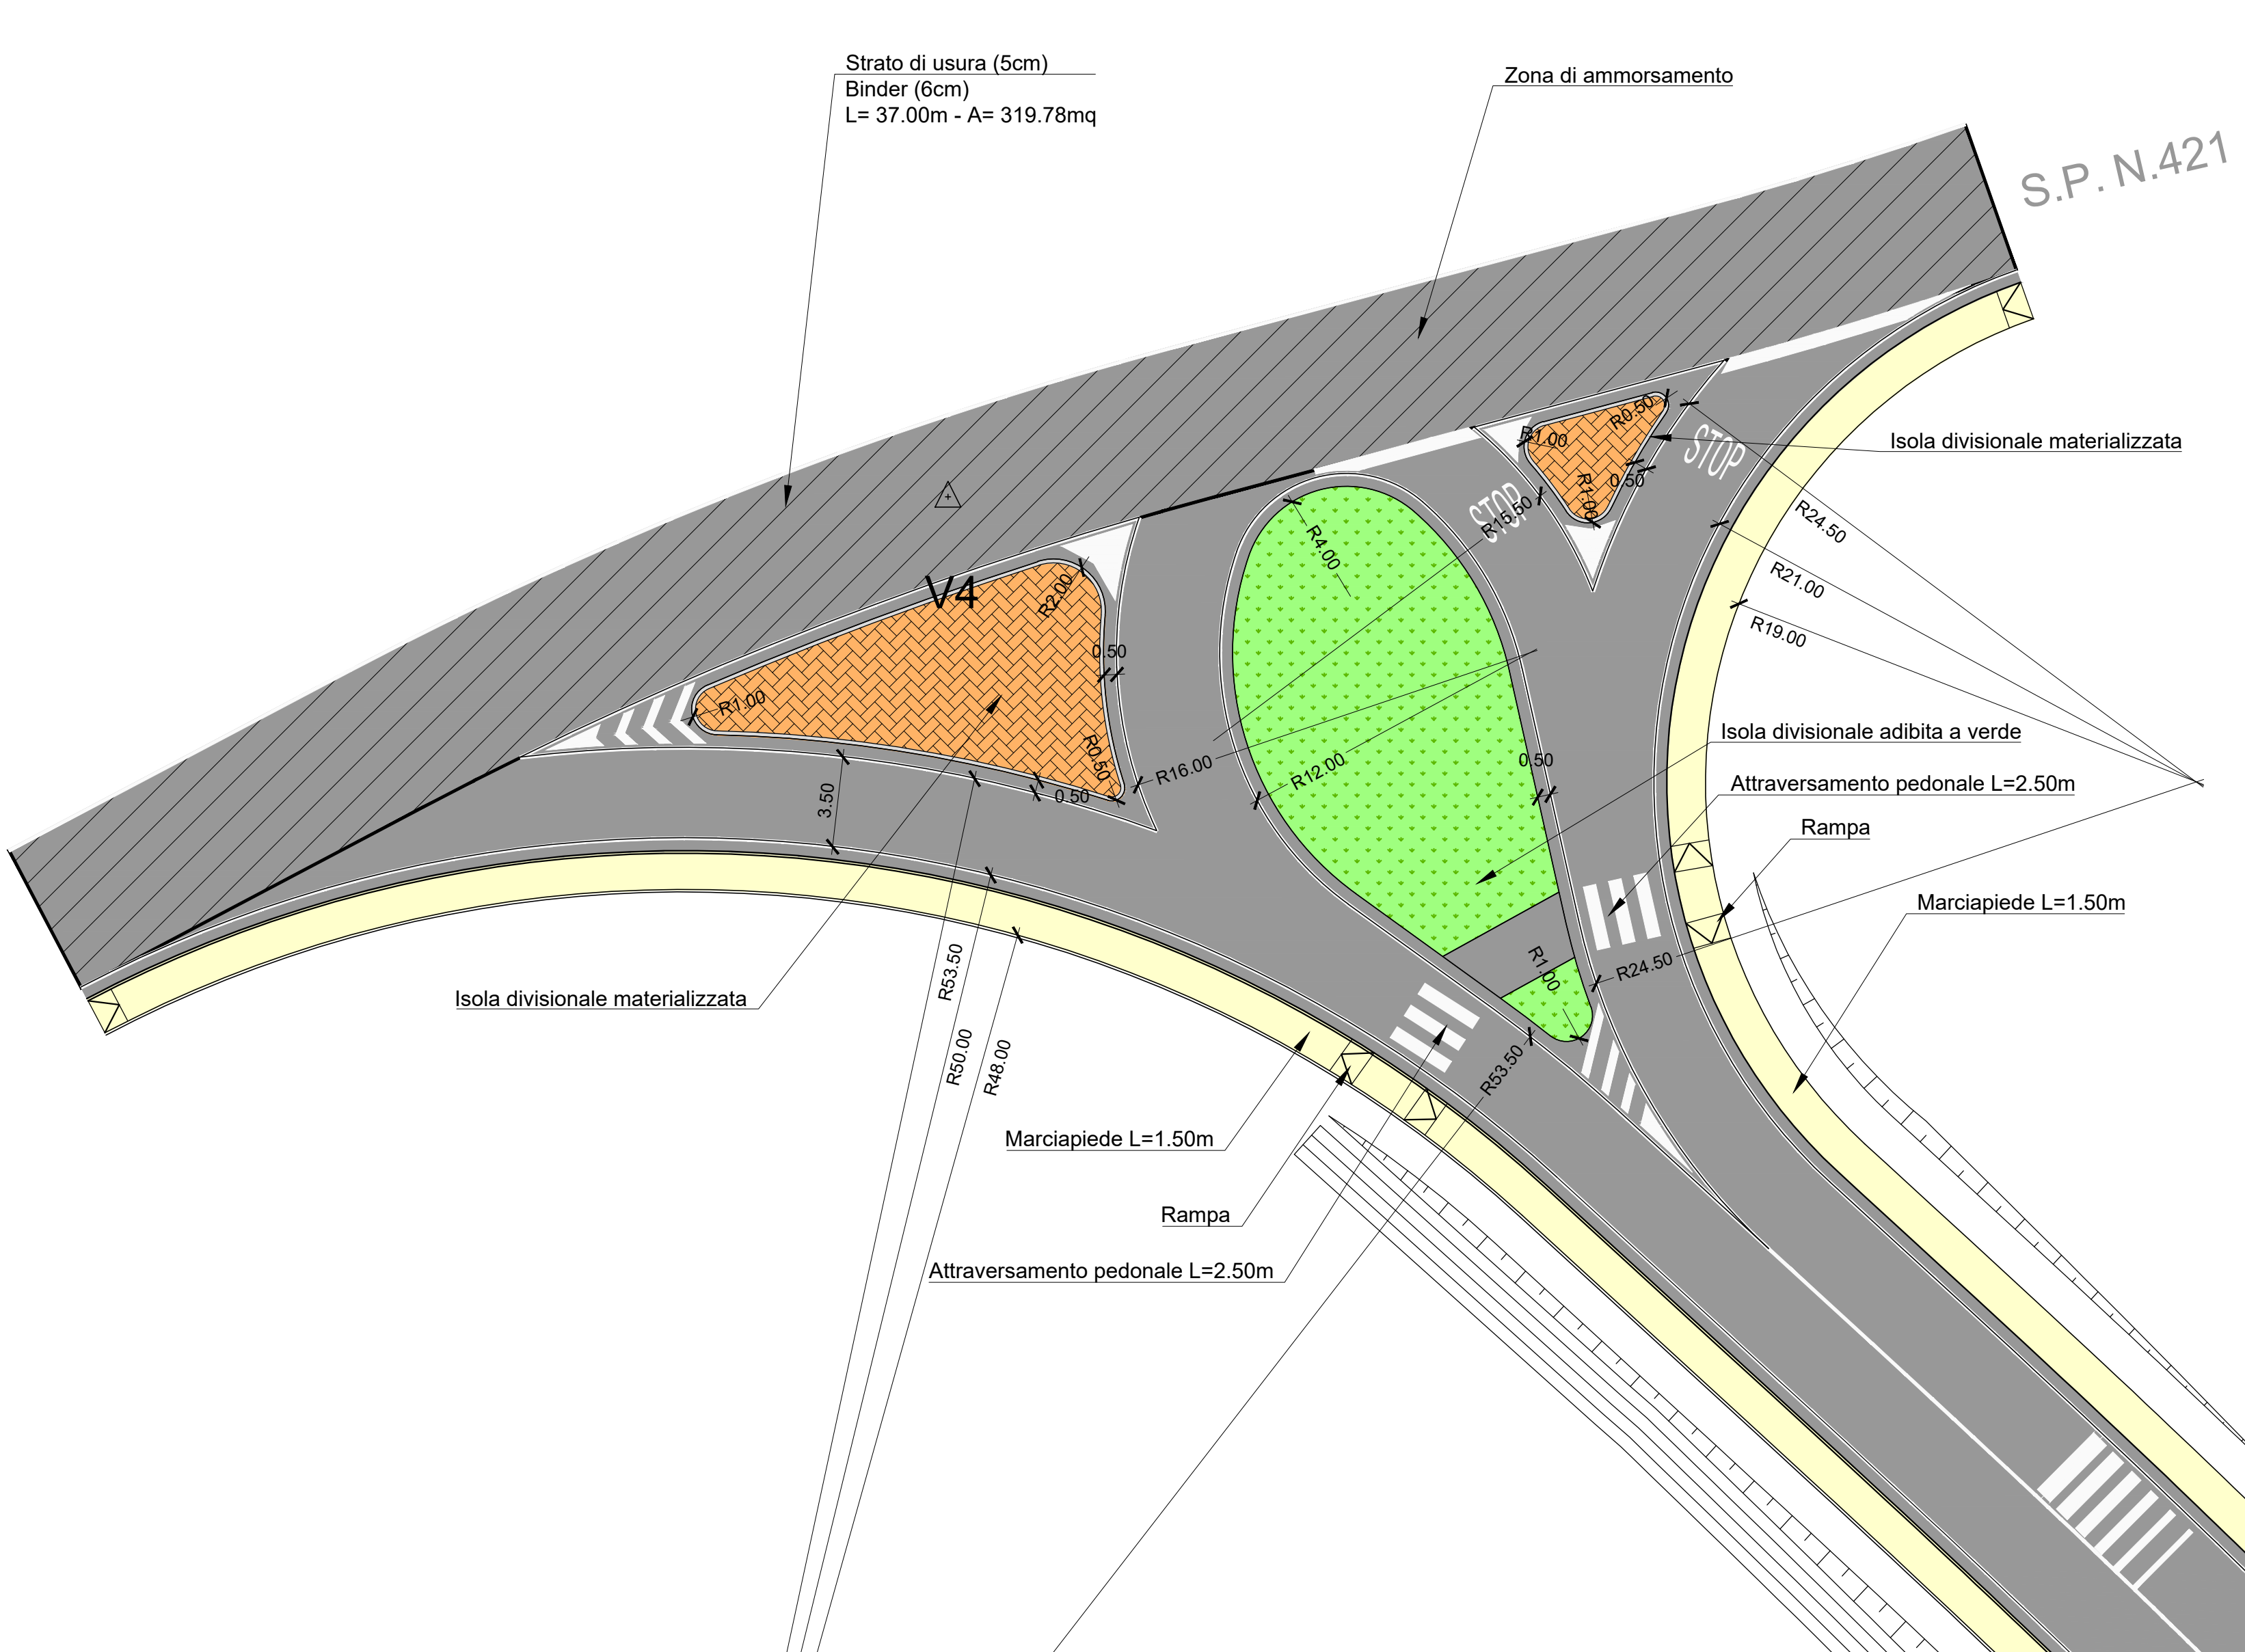

COMMITTENTE: RFI - RETE FERROVIARIA ITALIANA - GRUPPO FERROVIE DELLO STATO ITALIANO

DIREZIONE LAVORI: ITALFERR - GRUPPO FERROVIE DELLO STATO ITALIANO

APPALTATORE: salini impreglio - ASTALDI

PROGETTAZIONE: SYSTRA - SOTECNI - ROCKSOIL

PROGETTO ESECUTIVO: LINEA FERROVIARIA NAPOLI - BARI, TRATTA NAPOLI-CANCELLO, IN VARIANTE TRA LE PK 0+000 E PK 15+585, INCLUSE LE OPERE ACCESSORIE, NELL'AMBITO DEGLI INTERVENTI DI CUI AL D.L. 133/2014, CONVERTITO IN LEGGE 164 / 2014

APPALTATORE	PROGETTAZIONE	
DIRETTORE TECNICO	DIRETTORE DELLA PROGETTAZIONE	
Ing. M. PANISI	Ing. A. CHECCHI	

COMMESSA	LOTTO	FASE	ENTE TIPO DOC.	OPERA/DISCIPLINA	PROGR.	REV.	SCALA:
IF1M	00	E	ZI	P8	NV08A0	001	B

Rev.	Descrizione	Redatto	Data	Verificato	Data	Approvato	Data	Autorizzato	Data
A	EMISSIONE	TRAPANESE	14/08/18	MARTUSCELLI	15/08/18	PIAZZA	15/08/18	MARTUSCELLI	
B	EMISSIONE PER RUV	TRAPANESE	15/08/18	MARTUSCELLI	11/09/18	PIAZZA	11/09/18	MARTUSCELLI	