
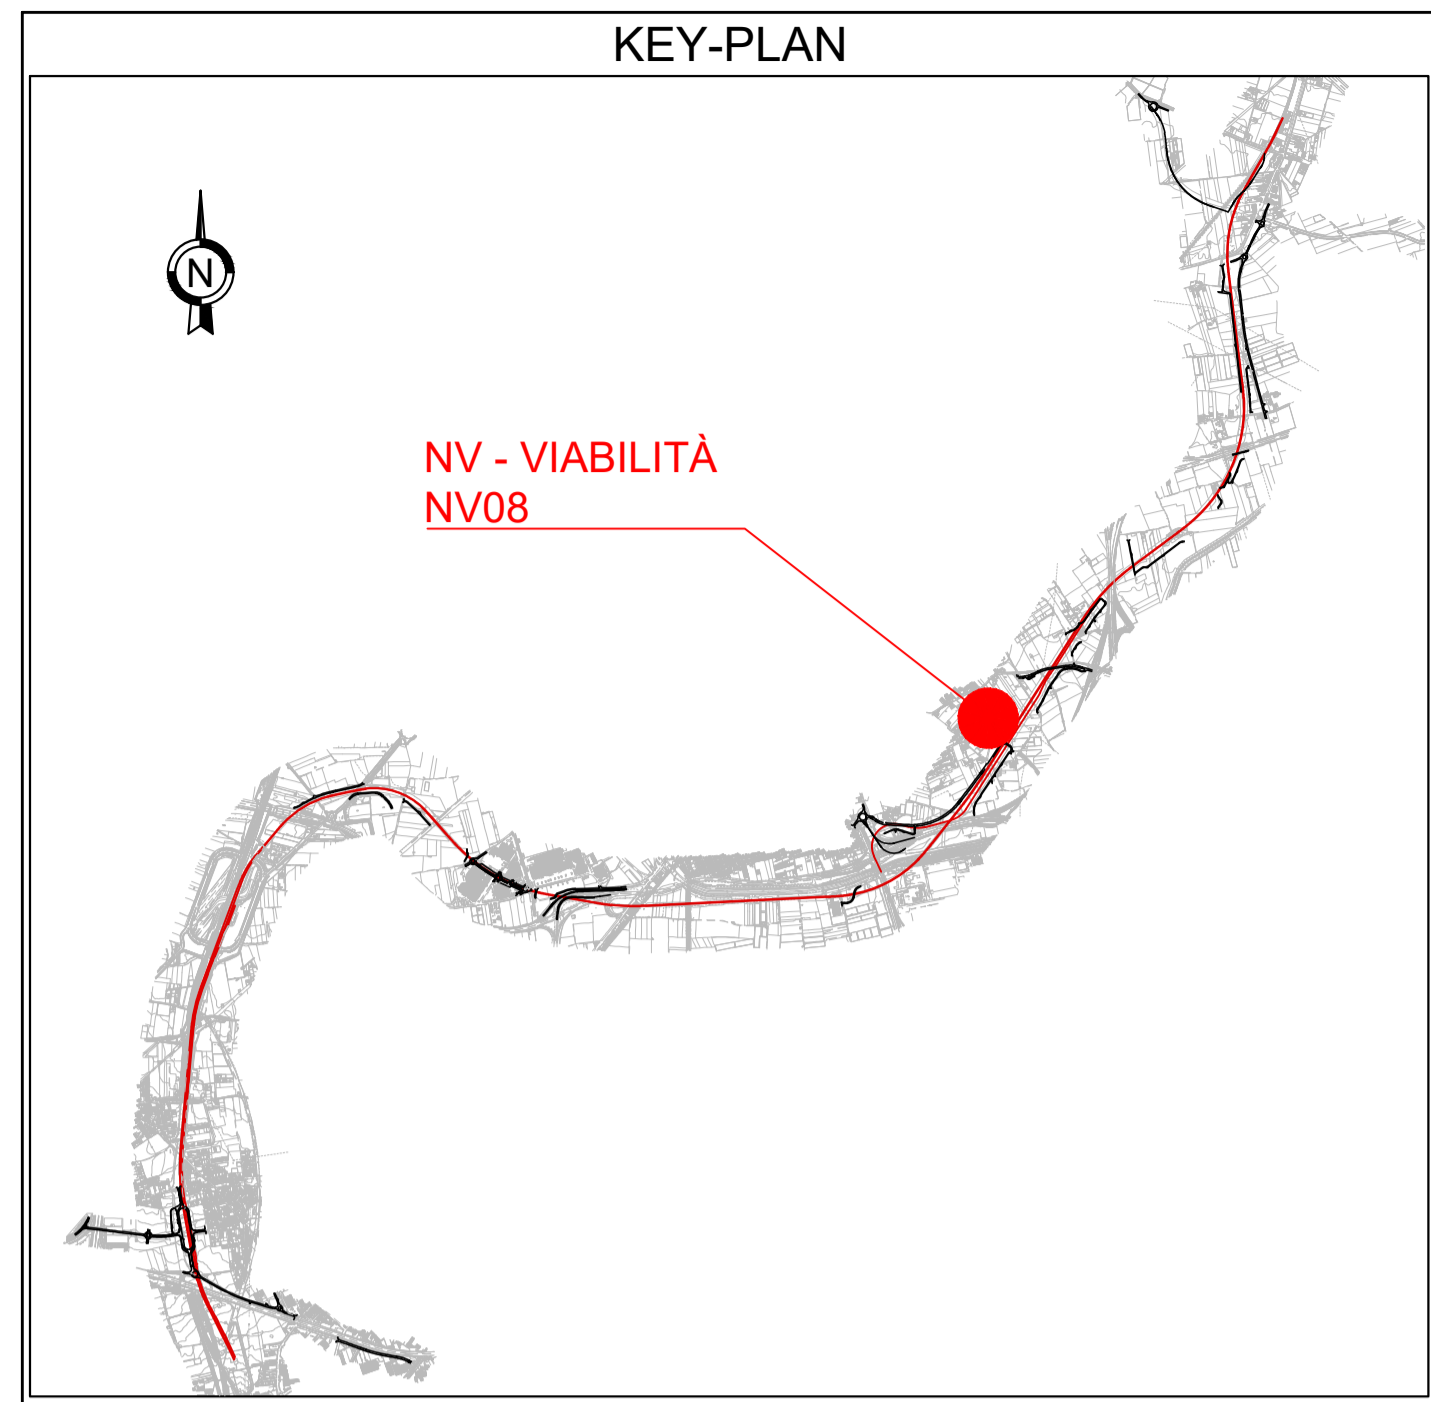


PROFILO LONGITUDINALE
Scala 1:500 / 1:50

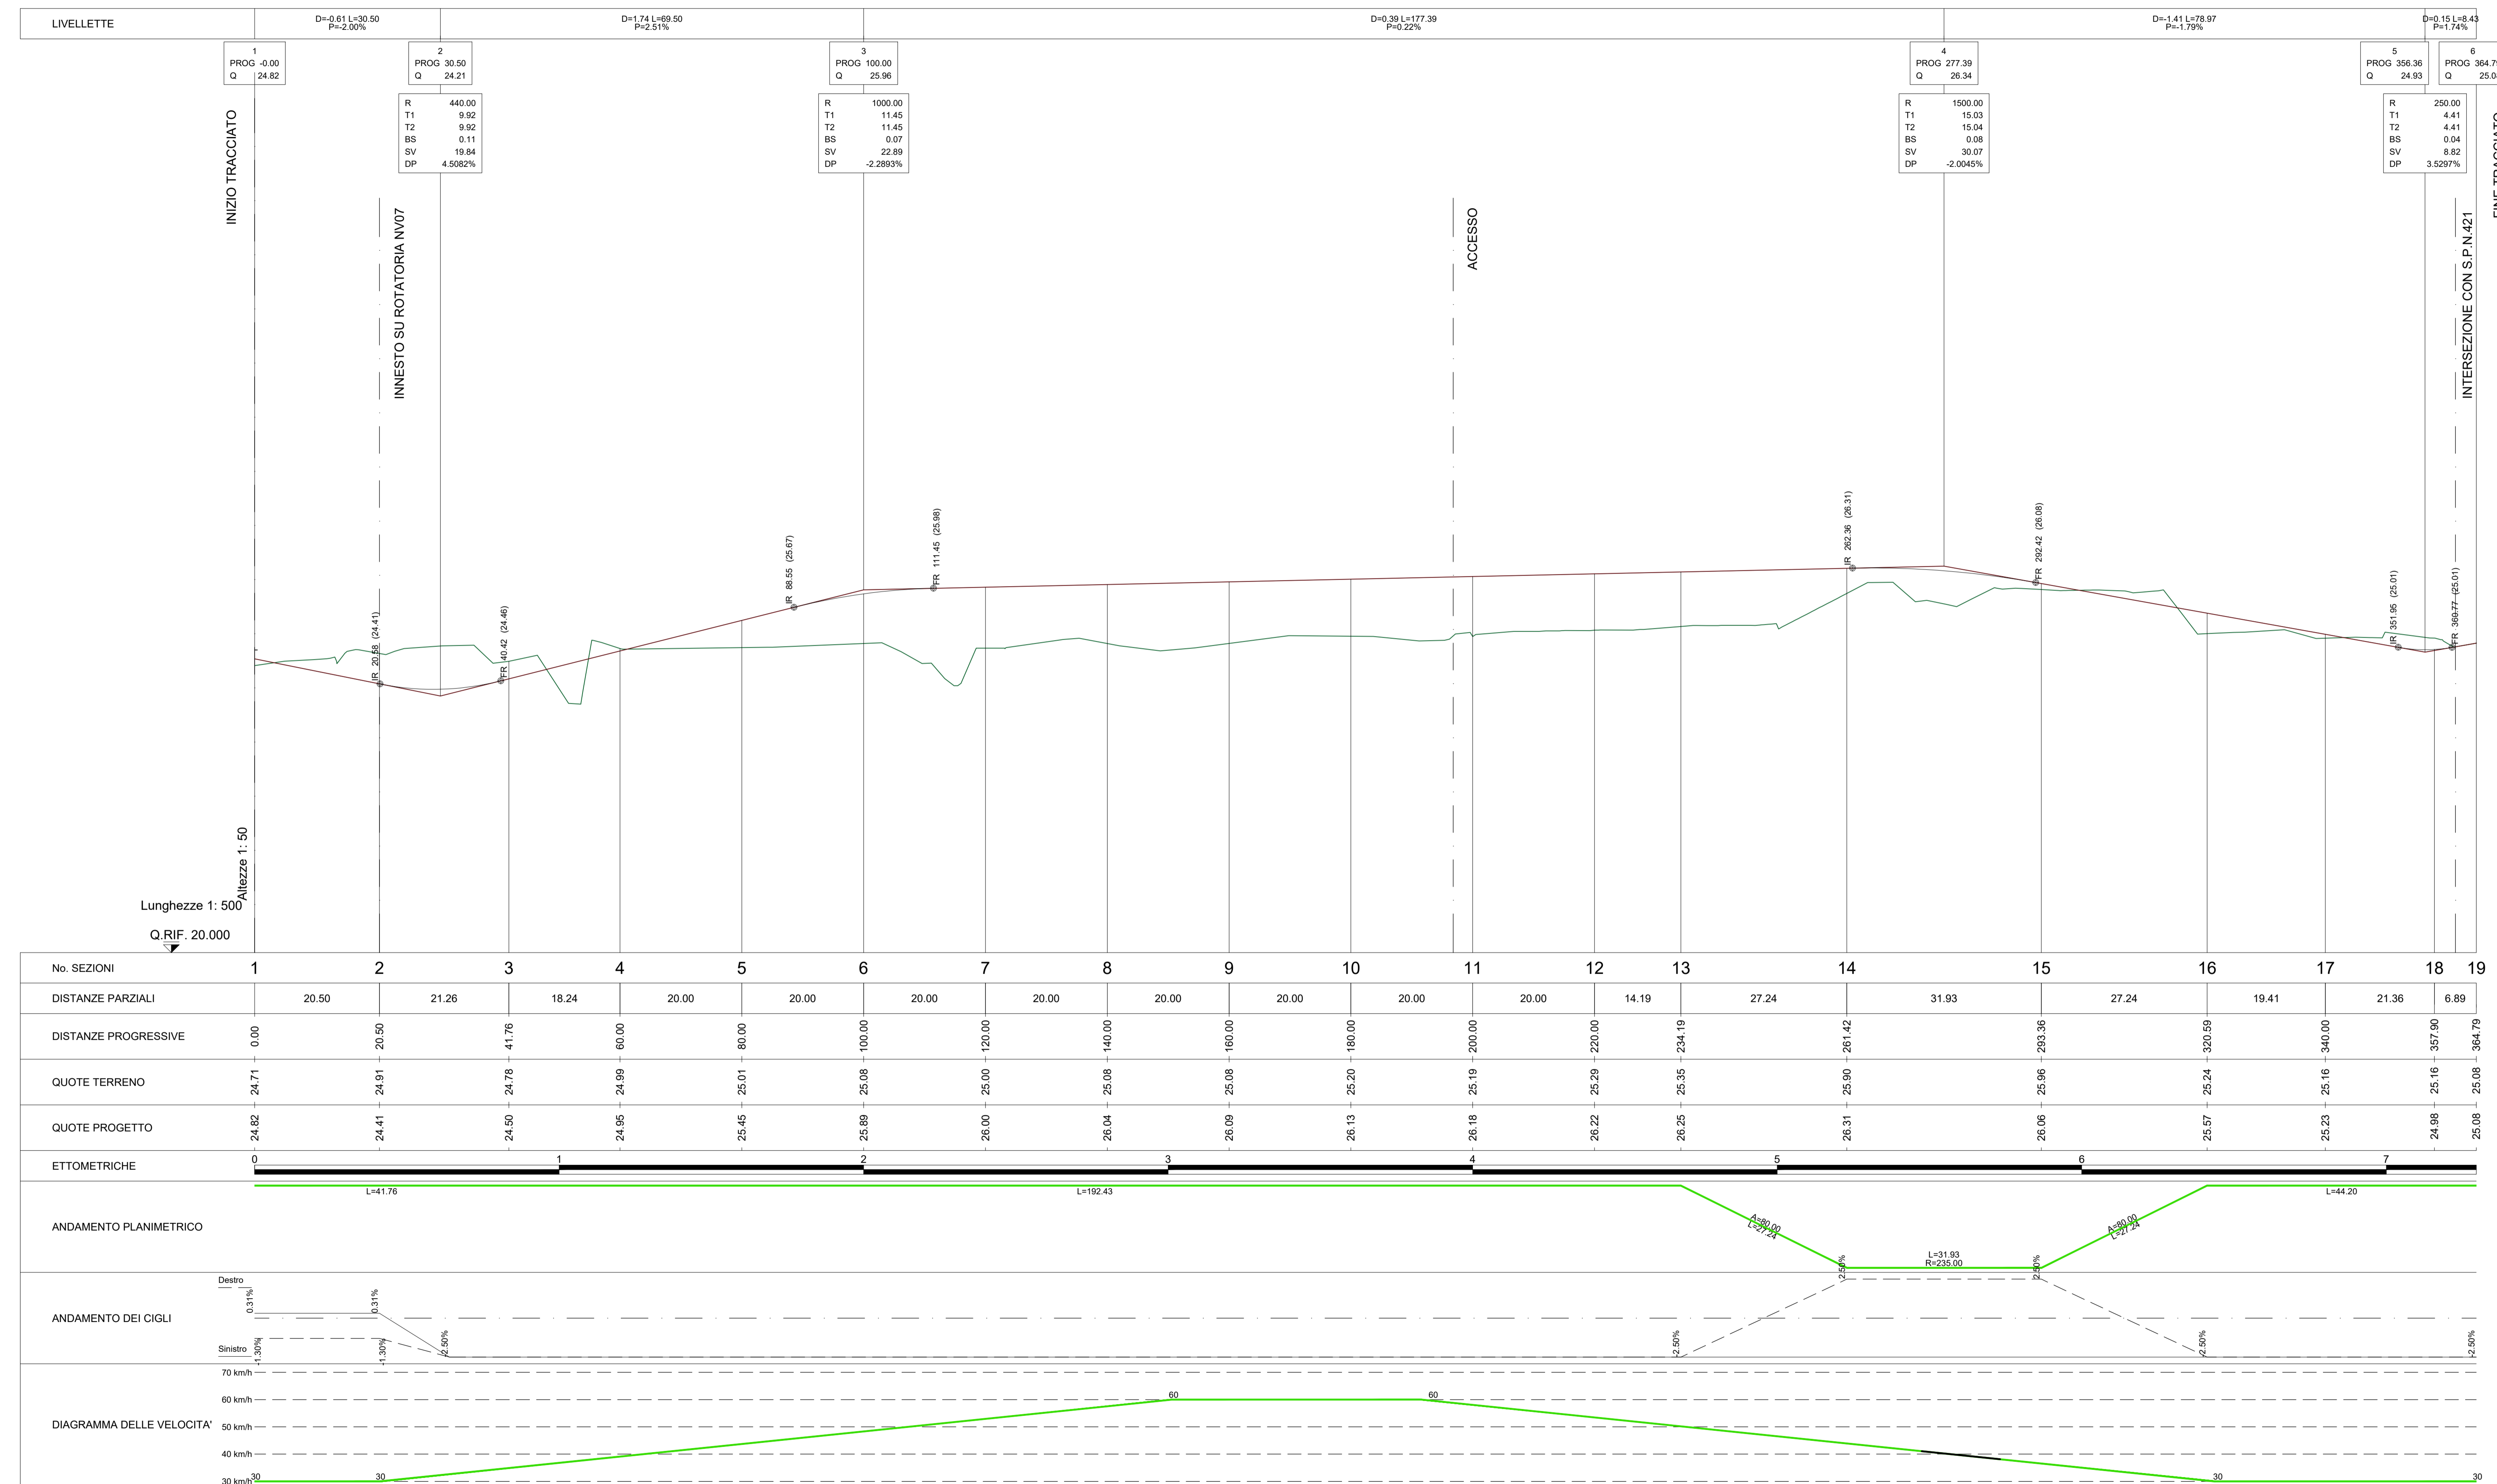

LEGENDA

RACCORDI ALTIM. PARABOLICI		LIVELLETTA	
R	Raggio Raccordo Parabolico	D	Differenza di quota
T	Tangente	L	Distanza
Fr	Freccia	P	Pendenza
Sv	Sviluppo		
IR	Inizio Raccordo Parabolico		
FR	Fine Raccordo Parabolico		

COMMITTENTE: **RFI** RETE FERROVIARIA ITALIANA GRUPPO FERROVIE DELLO STATO ITALIANE

DIREZIONE LAVORI: **ITALFERR** GRUPPO FERROVIE DELLO STATO ITALIANE

APPALTATORE: **salini impregilo** MANDATARIA / **ASTALDI** MANDANTE

PROGETTAZIONE: **SYSTRA** MANDATARIA / **SOTECNI** MANDANTE / **ROCKSOIL** MANDANTE

PROGETTO ESECUTIVO

LINEA FERROVIARIA NAPOLI - BARI, TRATTA NAPOLI-CANCELLO, IN VARIANTE TRA LE PK 0+000 E PK 15+585, INCLUSE LE OPERE ACCESSORIE, NELL'AMBITO DEGLI INTERVENTI DI CUI AL D.L. 133/2014, CONVERTITO IN LEGGE 164 / 2014

DISEGNO

NV - VIABILITA'
NV08 - VIABILITÀ DI ACCESSO ALLA STAZIONE DI ACERRA KM 10+910 - RAMO SEC. CORPO STRADALE

PROFILO LONGITUDINALE

APPALTATORE	PROGETTAZIONE
DIRETTORE TECNICO Ing. M. PANISI	DIRETTORE DELLA PROGETTAZIONE Ing. A. CHECCHI

COMMESSA: IF1M 00 E ZZ F8 NV08 A0 001-B.DWG

LOTTO: 00

FASE: E

ENTE TIPO DOC: ZZ F8

OPERA/DISCIPLINA: NV08A0

PROGR.: 001

REV.: B

SCALA: 1:500/50

Rev.	Descrizione	Redatto	Data	Verificato	Data	Approvato	Data	Autorizzato Data
A	EMMISSIONE	TRAPANESE	14/06/18	MARTURCELLI	15/06/18	PIAZZA	15/06/18	MARTURCELLI
B	EMMISSIONE PER REV	TRAPANESE	10/08/18	MARTURCELLI	11/08/18	PIAZZA	11/08/18	

File: IF1M.0.0.E.ZZ.F8.NV.08.A.0.001-B.DWG n. Elab.: 12/08/18