



PLANIMETRIA STATO DI FATTO

Scala 1:1000

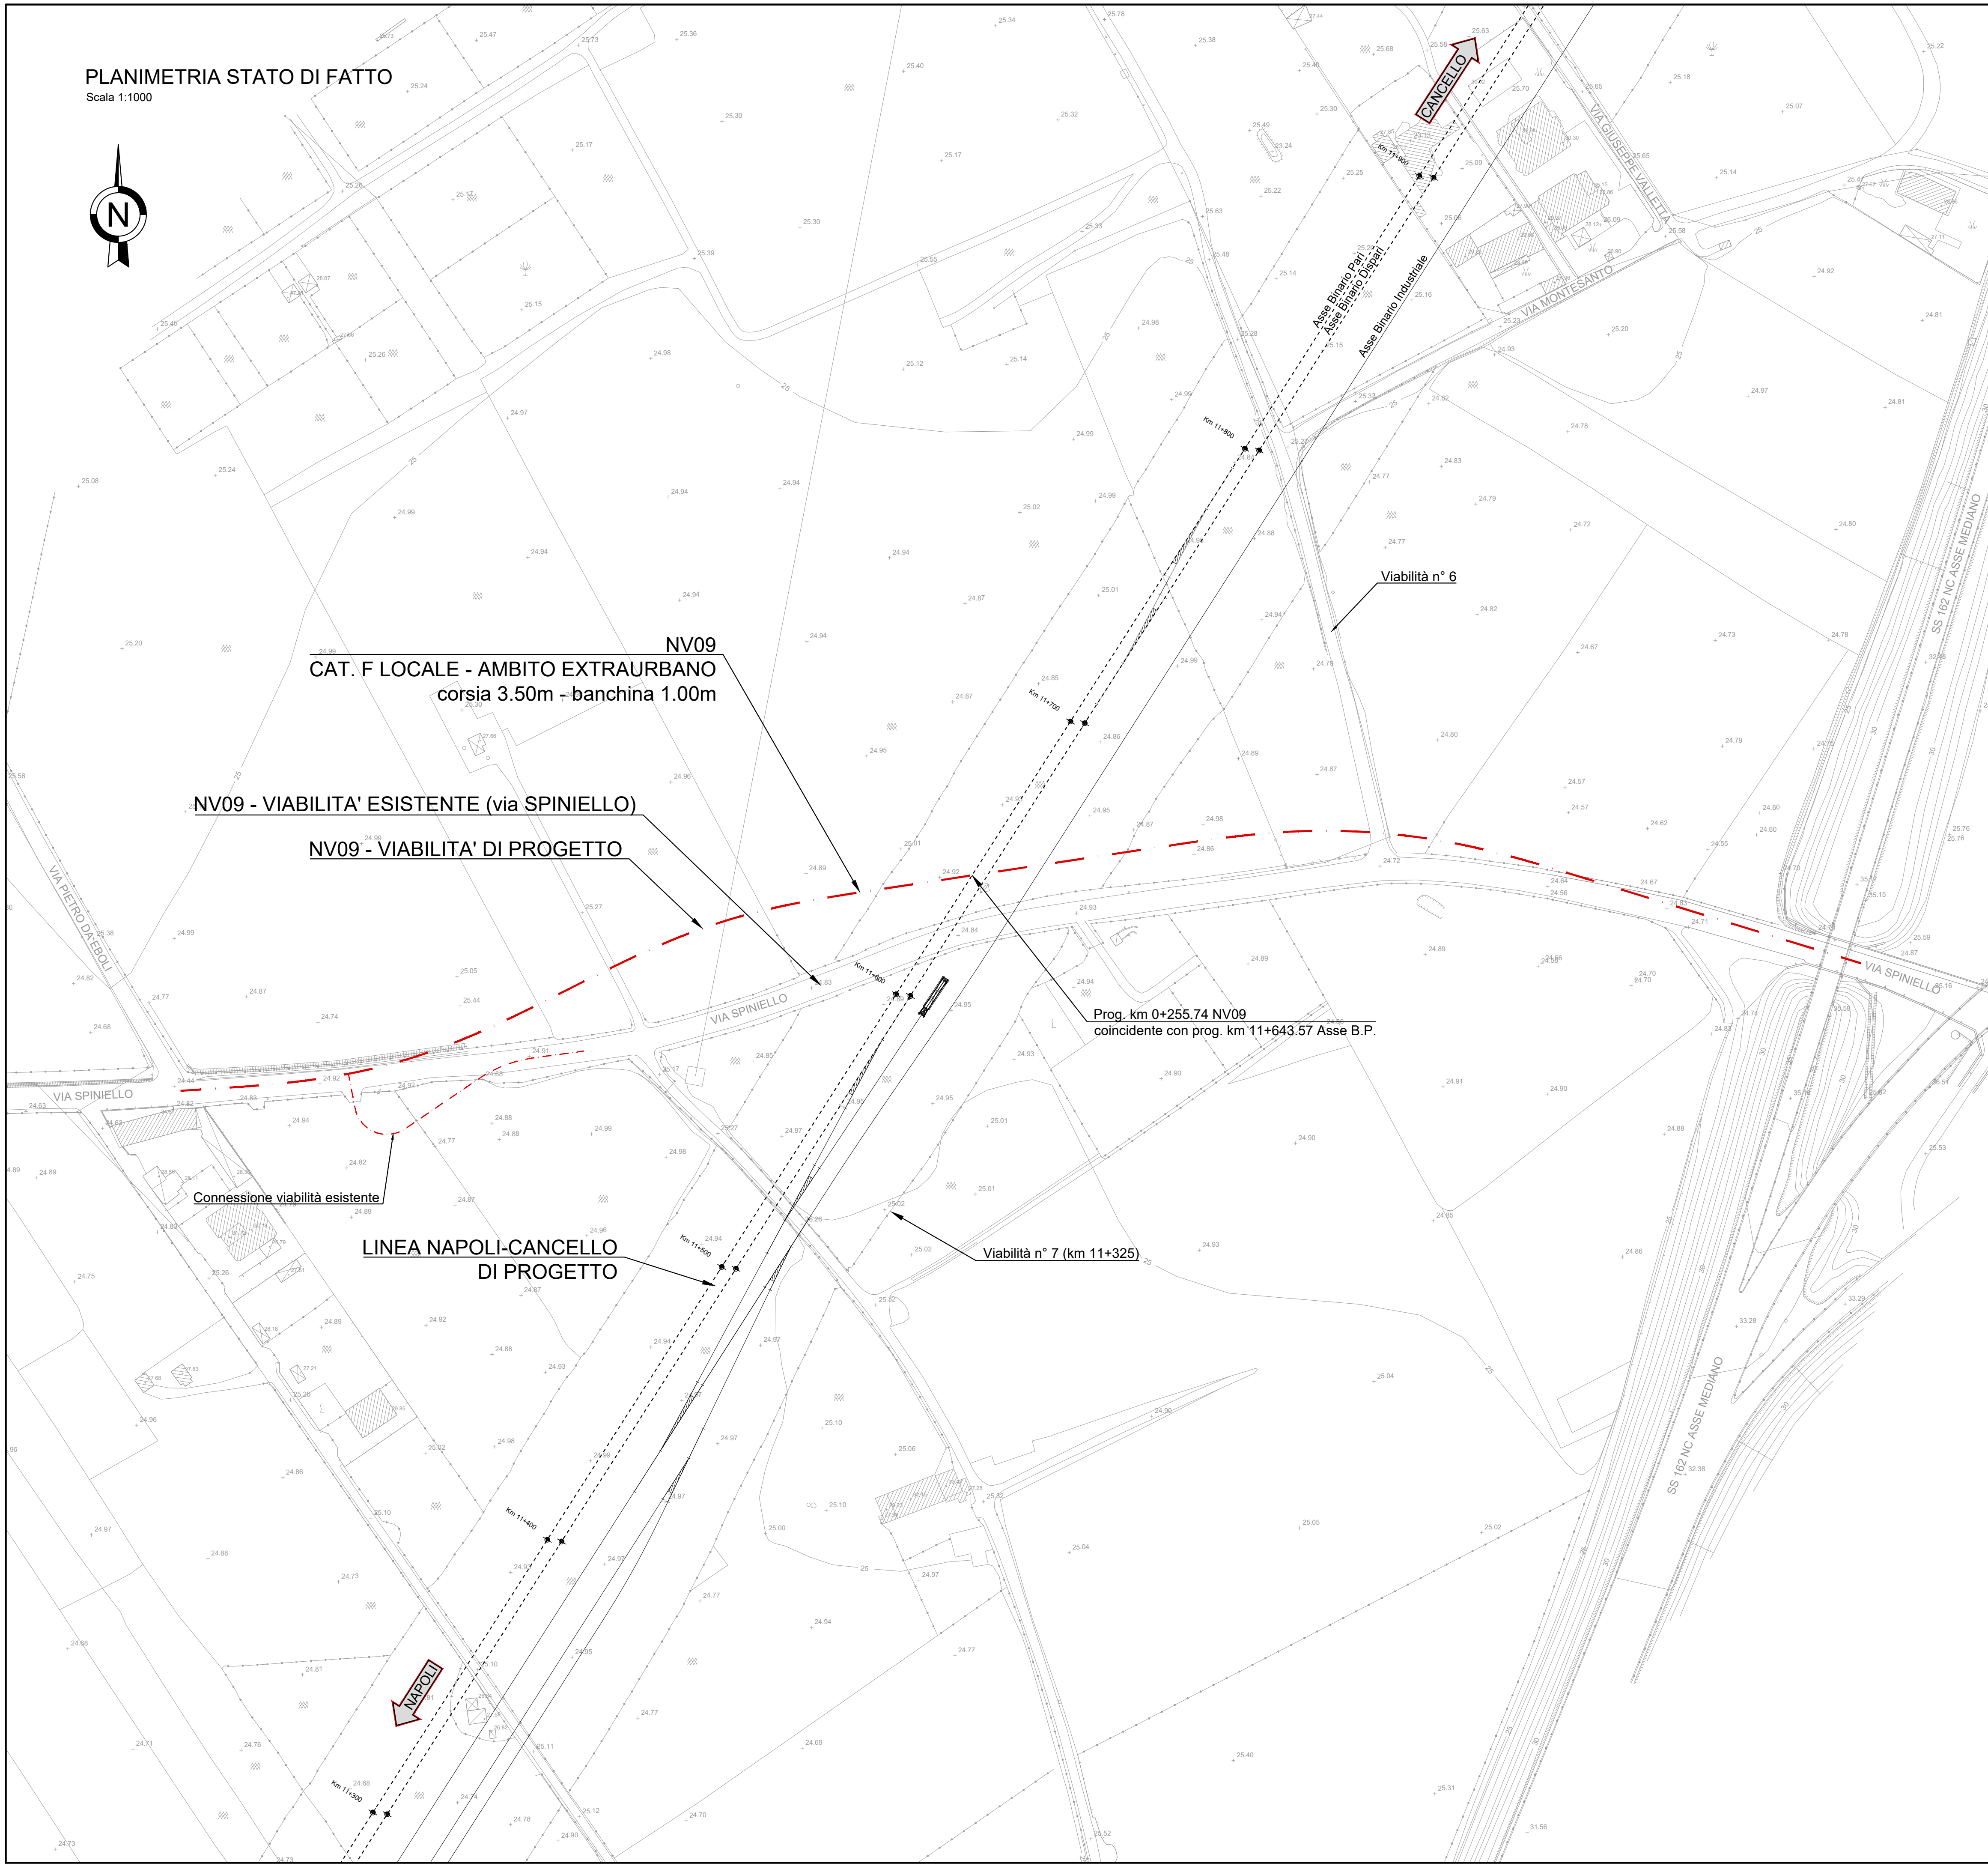

KEY-PLAN

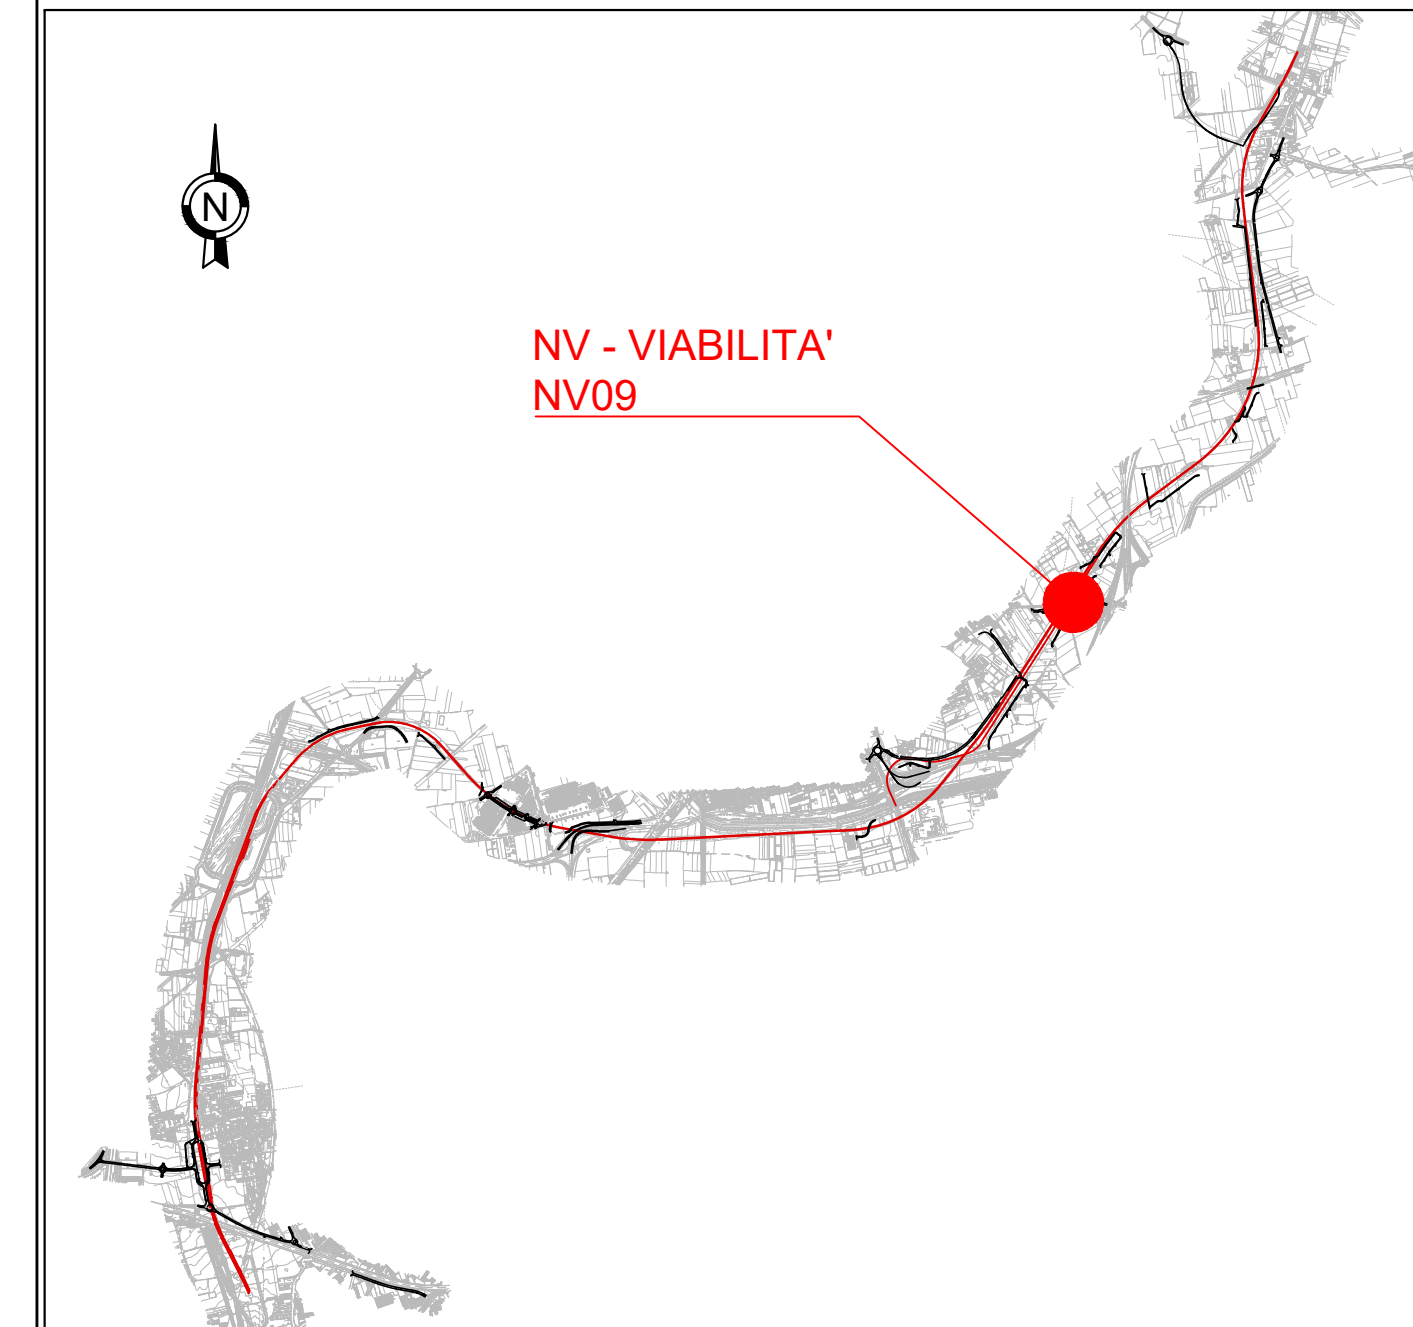

COMMITTENTE:



DIREZIONE LAVORI:



APPALTATORE:



PROGETTAZIONE:



PROGETTO ESECUTIVO

LINEA FERROVIARIA NAPOLI - BARI, TRATTA NAPOLI-CANCELLO, IN VARIANTE TRA LE PK 0+000 E PK 15+585, INCLUSE LE OPERE ACCESSORIE, NELL'AMBITO DEGLI INTERVENTI DI CUI AL D.L. 133/2014, CONVERTITO IN LEGGE 164 / 2014

NV - VIABILITA'
 NV09 - ADEGUAMENTO VIABILITA' ESISTENTE VIA SPINIELLO km 11+574
 CORPO STRADALE
 PLANIMETRIA STATO DI FATTO

APPALTATORE		PROGETTAZIONE	
DIRETTORE TECNICO	DIRETTORE DELLA PROGETTAZIONE		
Ing. M. PANISI	Ing. A. CHECCHI		

COMMESSA	LOTTO	FASE	ENTE TIPO DOC.	OPERA/DISCIPLINA	PROGR.	REV.	SCALA:
IF1M	00	E	ZZ P6	NV09000	001	B	1:1000

Rev.	Descrizione	Redatto	Data	Verificato	Data	Approvato	Data	Autorizzato Data
A	EMISSIONE	TRAPANESE	24/06/18	MARTUSCELLI	25/06/18	PIAZZA	25/06/18	MARTUSCELLI
B	EMISSIONE PER R&V	TRAPANESE	10/09/18	MARTUSCELLI	11/09/18	PIAZZA	11/09/18	
								22/08/18