SEZIONE N.: 7

DIST. PROG.: 100.00

S STERRO	m²	13.24
C STRATO DI BASE	m²	1.68
D STRATO DI FONDAZ.	m²	1.40
E SUPER COMPATTATO	m²	2.77
F FOSSO	m²	0.82
SC SCOTICO	m²	7.38
ST STERRO	m²	22.51
a STRATO DI USURA	m	9.27
b BINDER	m	9.27
v TERRENO VEGETALE	m	4.01

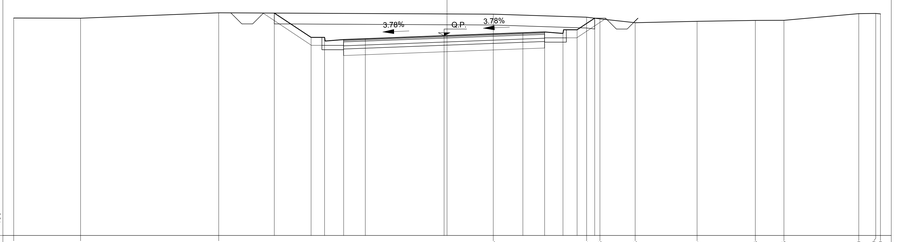

Q.RIF. 15 100

| | | |