SEZIONE N.: 13

DIST. PROG.: 200.00

S STERRO	m²	11.33
C STRATO DI BASE	m²	1.67
D STRATO DI FONDAZ.	m²	1.39
E SUPER COMPATTATO	m²	2.80
F FOSSO	m²	0.99
SC SCOTICO	m²	7.35
ST STERRO	m²	20.56
a STRATO DI USURA	m	9.32
b BINDER	m	9.32
v TERRENO VEGETALE	m	3.84

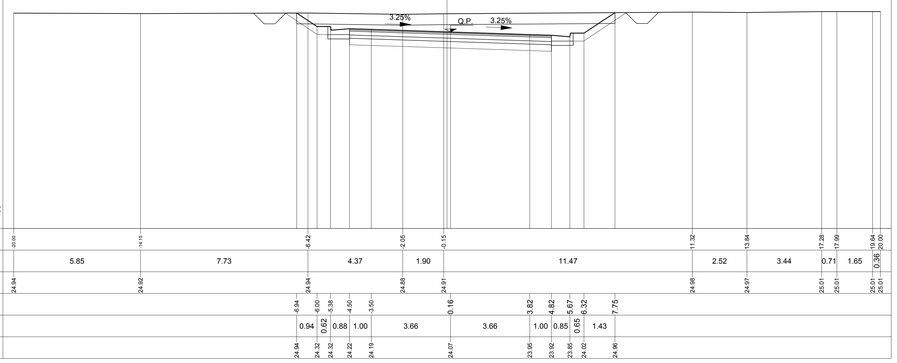

SEZIONE N.: 14

DIST. PROG.: 227.90

S STERRO	m²	13.53
C STRATO DI BASE	m²	1.62
D STRATO DI FONDAZ.	m²	1.36
E SUPER COMPATTATO	m²	2.70
F FOSSO	m²	0.96
SC SCOTICO	m²	7.42
ST STERRO	m²	22.60
a STRATO DI USURA	m	9.02
b BINDER	m	9.02
v TERRENO VEGETALE	m	4.37

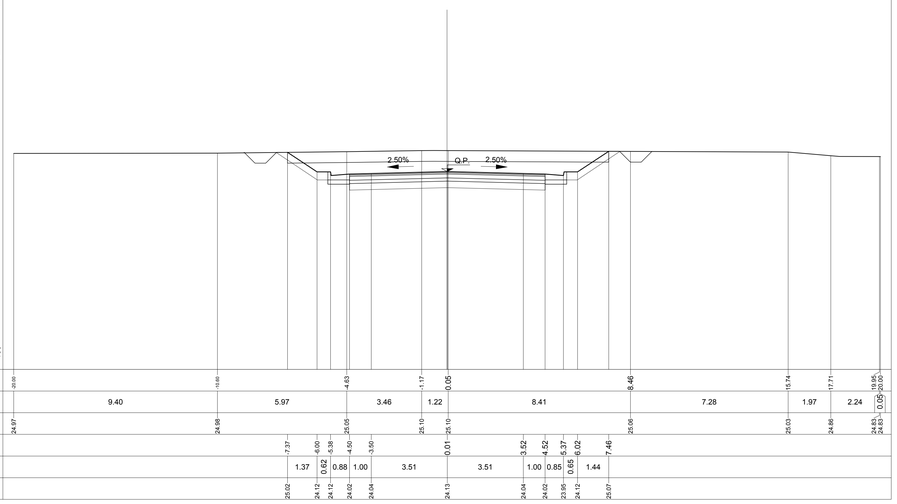

SEZIONE N.: 15

DIST. PROG.: 255.74

C STRATO DI BASE	m²	1.62
D STRATO DI FONDAZ.	m²	1.34
E SUPER COMPATTATO	m²	2.70
a STRATO DI USURA	m	9.00
b BINDER	m	9.00

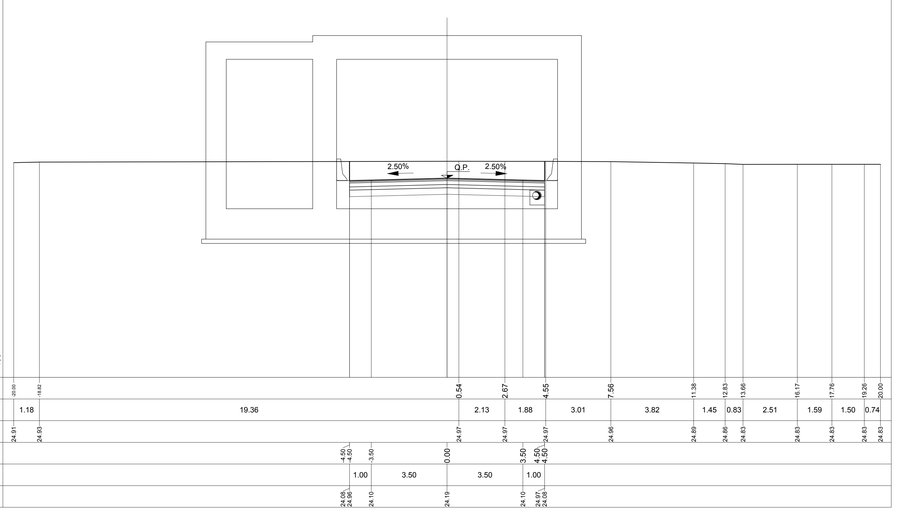

SEZIONE N.: 16

DIST. PROG.: 275.00

C STRATO DI BASE	m²	1.62
D STRATO DI FONDAZ.	m²	1.34
E SUPER COMPATTATO	m²	2.70
a STRATO DI USURA	m	9.00
b BINDER	m	9.00

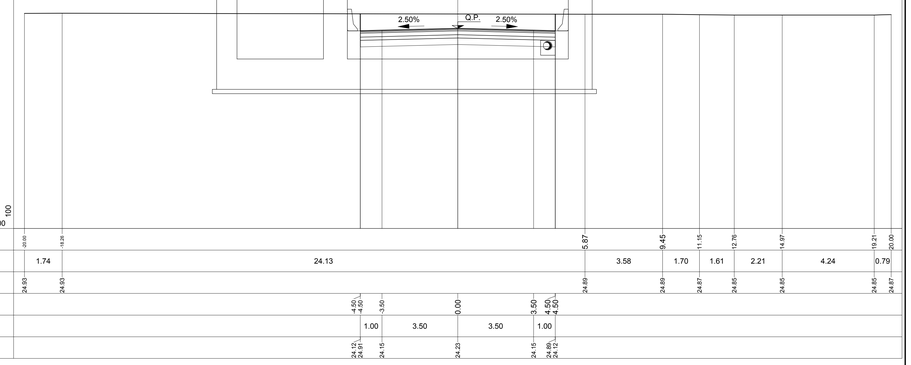

SEZIONE N.: 17

DIST. PROG.: 300.00

S STERRO	m²	7.81
C STRATO DI BASE	m²	1.62
D STRATO DI FONDAZ.	m²	1.36
E SUPER COMPATTATO	m²	2.68
F FOSSO	m²	1.02
SC SCOTICO	m²	6.87
ST STERRO	m²	16.59
a STRATO DI USURA	m	9.00
b BINDER	m	9.00
v TERRENO VEGETALE	m	3.09

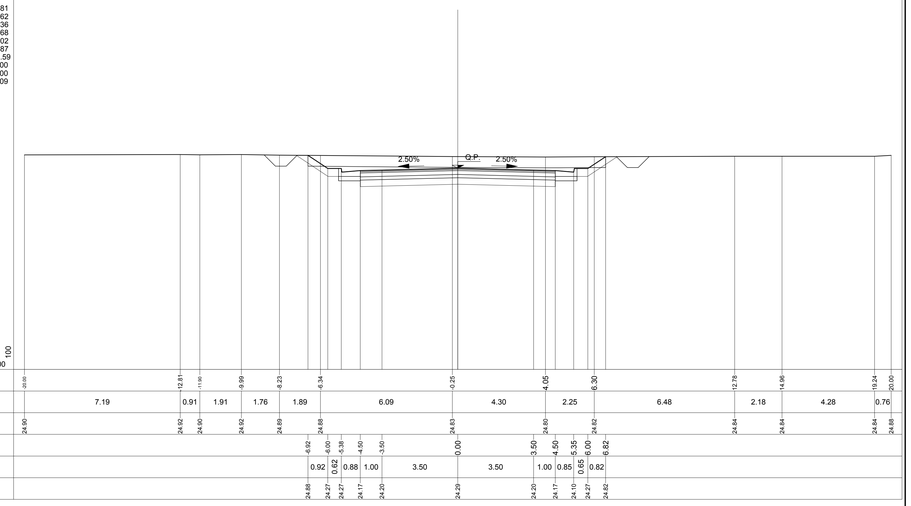

SEZIONE N.: 18

DIST. PROG.: 314.81

S STERRO	m²	7.45
C STRATO DI BASE	m²	1.62
D STRATO DI FONDAZ.	m²	1.36
E SUPER COMPATTATO	m²	2.70
F FOSSO	m²	0.99
SC SCOTICO	m²	6.80
ST STERRO	m²	16.15
a STRATO DI USURA	m	9.02
b BINDER	m	9.02
v TERRENO VEGETALE	m	2.88

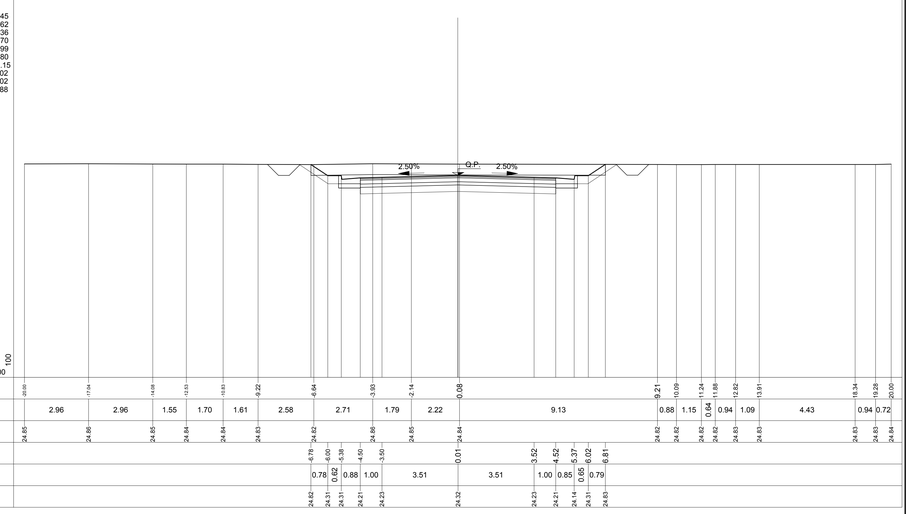

KEY-PLAN

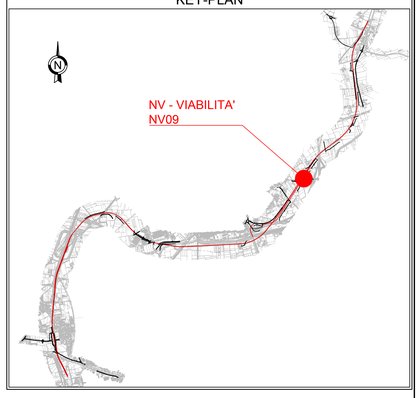

LEGENDA

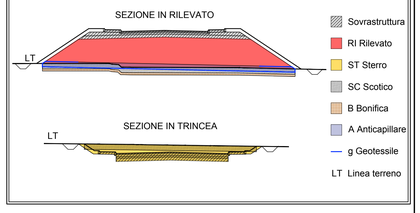

COMMITTENTE:

RFI RETE FERROVIARIA ITALIANA
GRUPPO FERROVIE DELLO STATO ITALIANE

DIREZIONE LAVORI:

ITALFERR
GRUPPO FERROVIE DELLO STATO ITALIANE

APPALTATORE: MANDATARIA: salini impregilo — MANDANTE: ASTALDI

PROGETTAZIONE: MANDATARIA: SYSTRA — MANDANTI: SOTECNI SYSTRA GROUP — ROCKSOIL S.p.A. GEOTECNICA E GEOINGEGNERIA TECNICA LE CAPRIOLE - FANO - TERRACINA

PROGETTO ESECUTIVO

LINEA FERROVIARIA NAPOLI - BARI, TRATTA NAPOLI-CANCELLO,
IN VARIANTE TRA LE PK 0+000 E PK 15+585, INCLUSE LE OPERE ACCESSORIE,
NELL'AMBITO DEGLI INTERVENTI DI CUI AL D.L. 133/2014, CONVERTITO IN LEGGE 164 / 2014

DISEGNO

NV - NUOVA VIABILITA'
NV09 - ADEGUAMENTO VIABILITÀ ESISTENTE VIA SPINIELLO KM 11+574
CORPO STRADALE
SEZIONI TRASVERSALI - TAV 3

APPALTATORE	PROGETTAZIONE	
DIRETTORE TECNICO Ing. M. PANISI	DIRETTORE DELLA PROGETTAZIONE Ing. A. CHECCHI	

COMMESSA	LOTTO	FASE	ENTE	TIPO DOC.	OPERA/DISCIPLINA	PROGR.	REV.	SCALA:
IF1M	00	E	ZZ	WA	NV09A0	003	B	1:100

Rev.	Descrizione	Redatto	Data	Verificato	Data	Approvato	Data	Autorizzato Data
A	EMISSIONE	TRAPANESE	24/04/18	MARTUSCELLI	26/04/18	PIAZZA	26/04/18	MARTUSCELLI
B	EMISSIONE PER RdV	TRAPANESE	10/09/18	MARTUSCELLI	11/09/18	PIAZZA	11/09/18	
								12/09/18

File: IF1M.0.0.E.ZZ.WA.NV.09.A.0.003-B.DWG — n. Elab.: