


PROFILO LONGITUDINALE


Scala 1:500 / 1:50

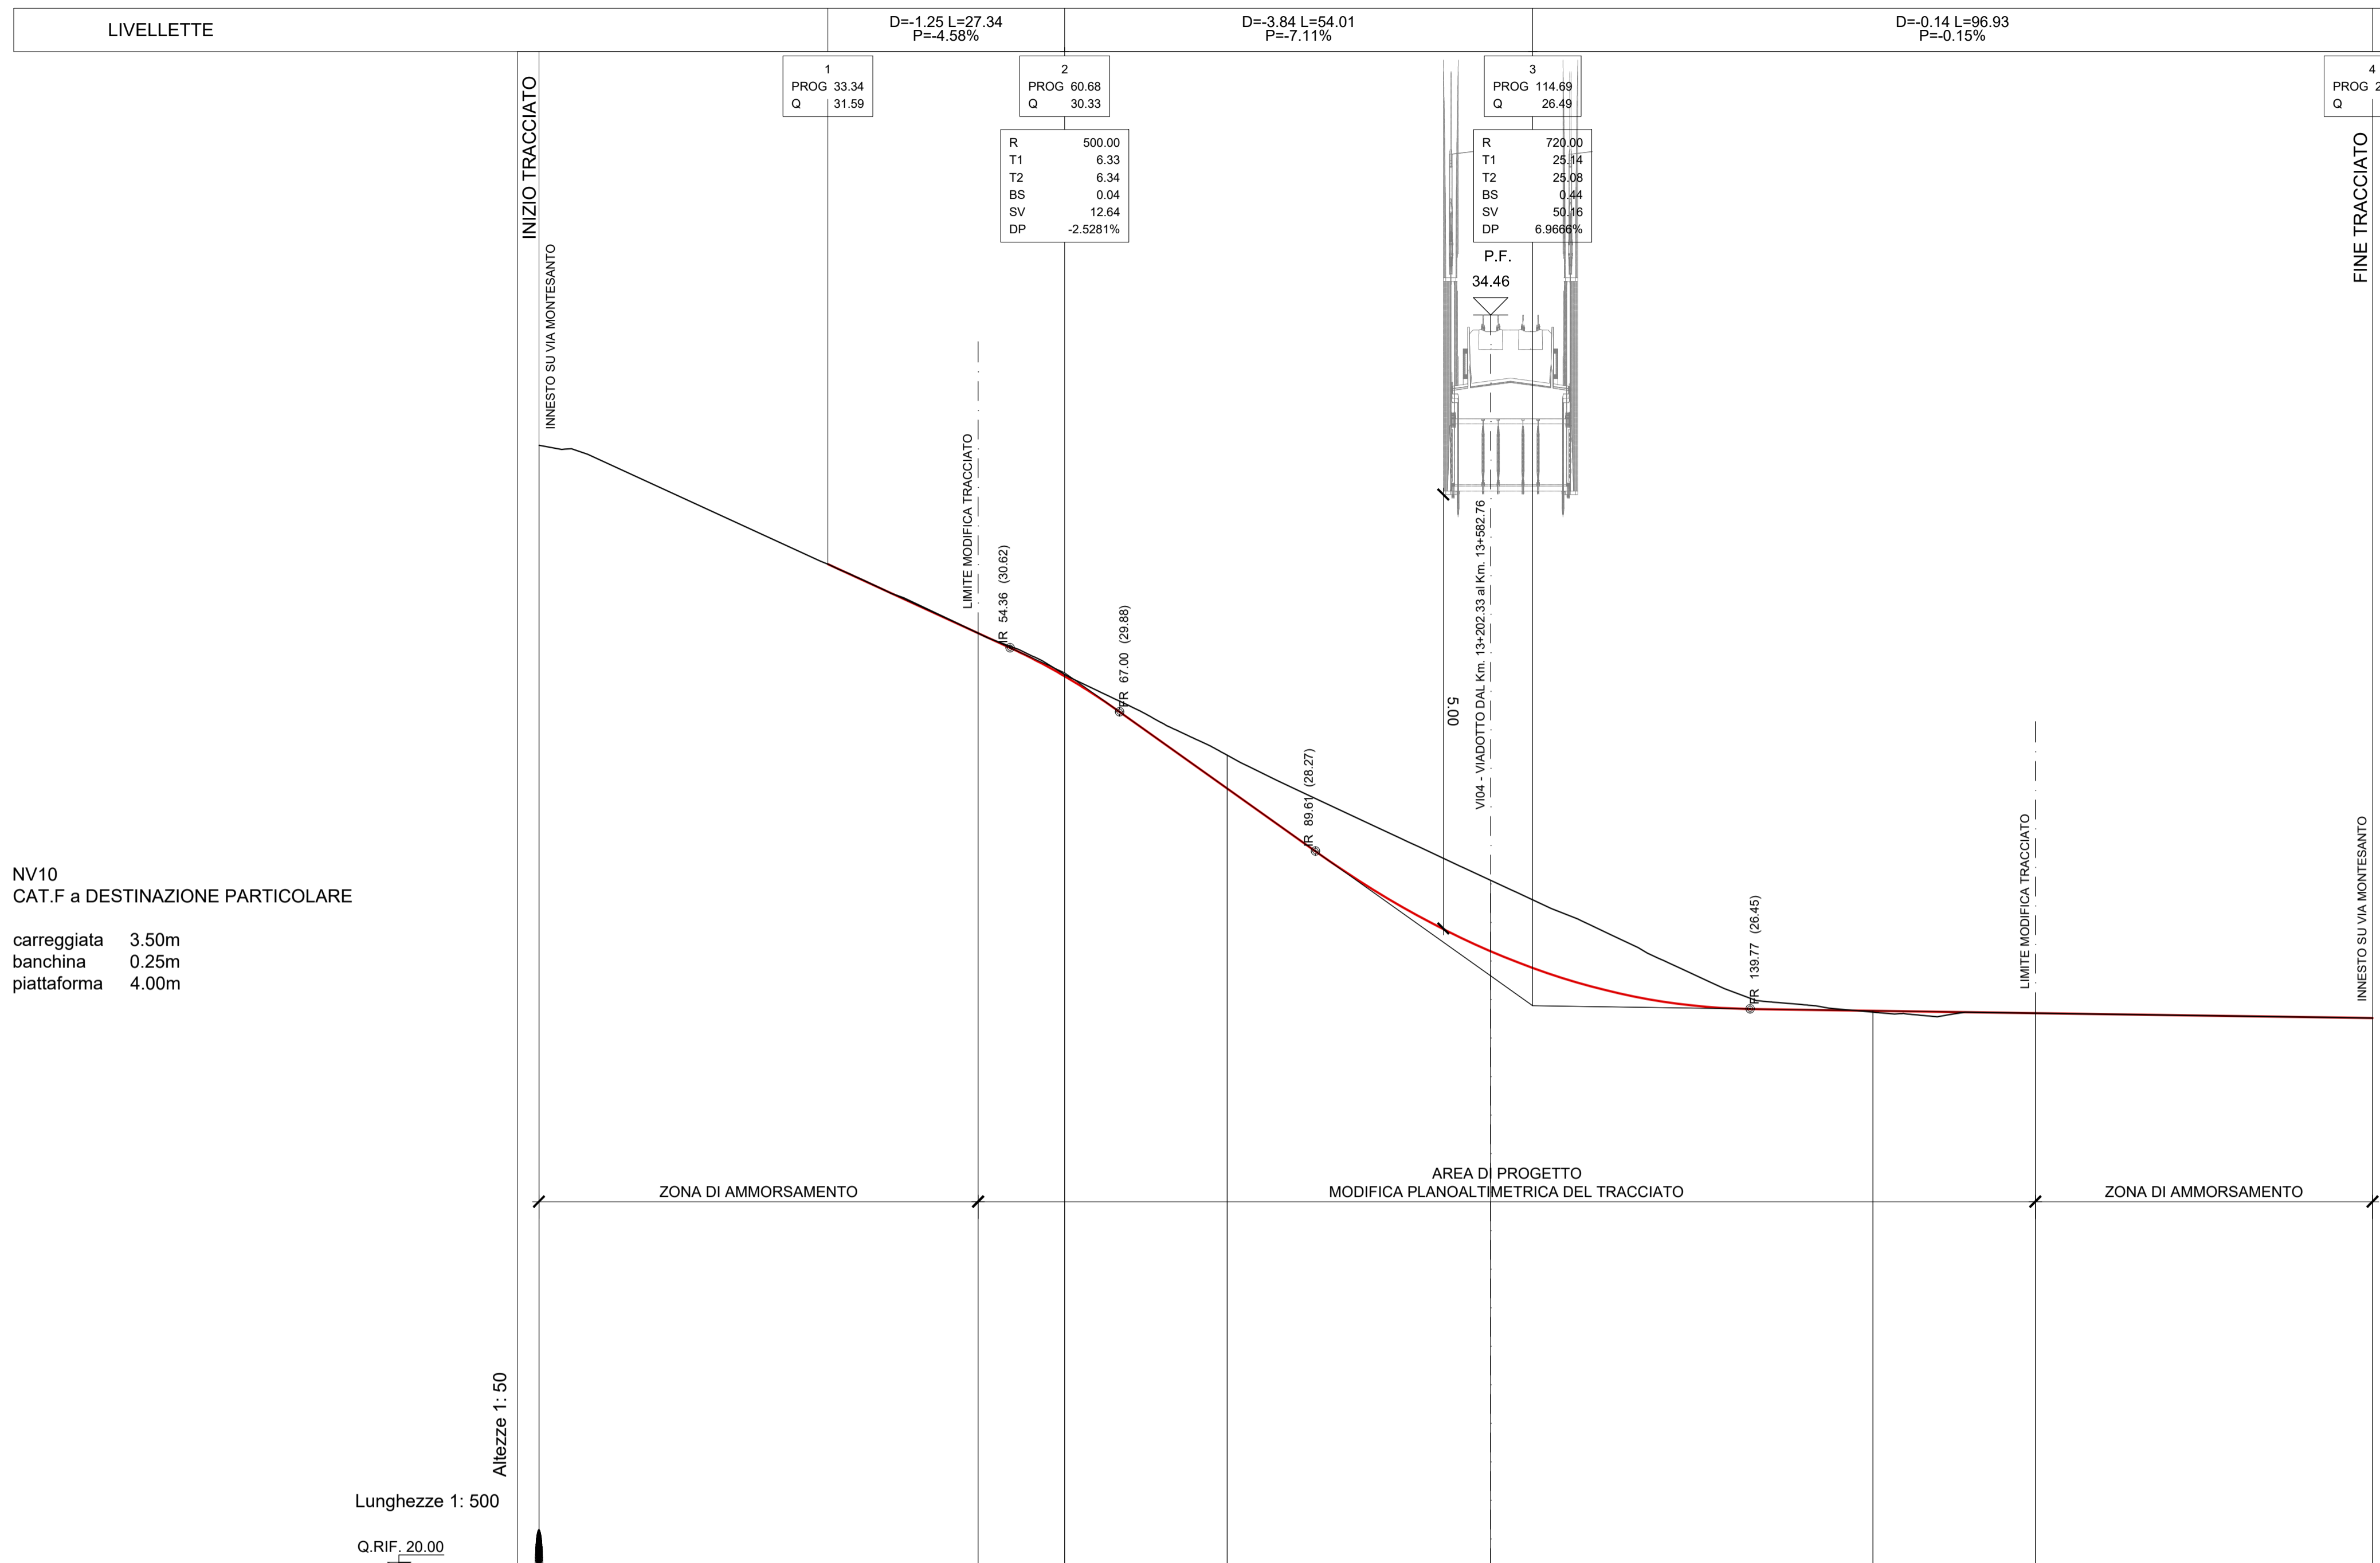

NV10
CAT.F a DESTINAZIONE PARTICOLARE

carreggiata 3.50m
banchina 0.25m
piattaforma 4.00m

No. SEZIONI	1	2	3	4	5	6	7	8
DISTANZE PARZIALI		50.68	10.00	18.74	30.41	44.12	18.74	38.91
DISTANZE PROGRESSIVE	0.00	50.68	60.68	79.42	109.83	153.95	172.70	211.61
QUOTE TERRENO	32.96	30.79	30.31	29.38	27.94	26.42	26.41	26.35
QUOTE PROGETTO	32.96	30.79	30.29	29.00	27.12	26.43	26.41	26.35
ETTOMETRICHE	0	1	2	3	4			
ANDAMENTO PLANIMETRICO	L=60.68, A=140.00, L=16.74, L=74.53, R=1200.00, A=149.92, L=18.74, L=38.92							
ANDAMENTO DEI CIGLI	Destro -2.50%, Sinistro -2.50%							
DIAGRAMMA DELLE VELOCITA'	50 km/h, 40 km/h, 30 km/h							

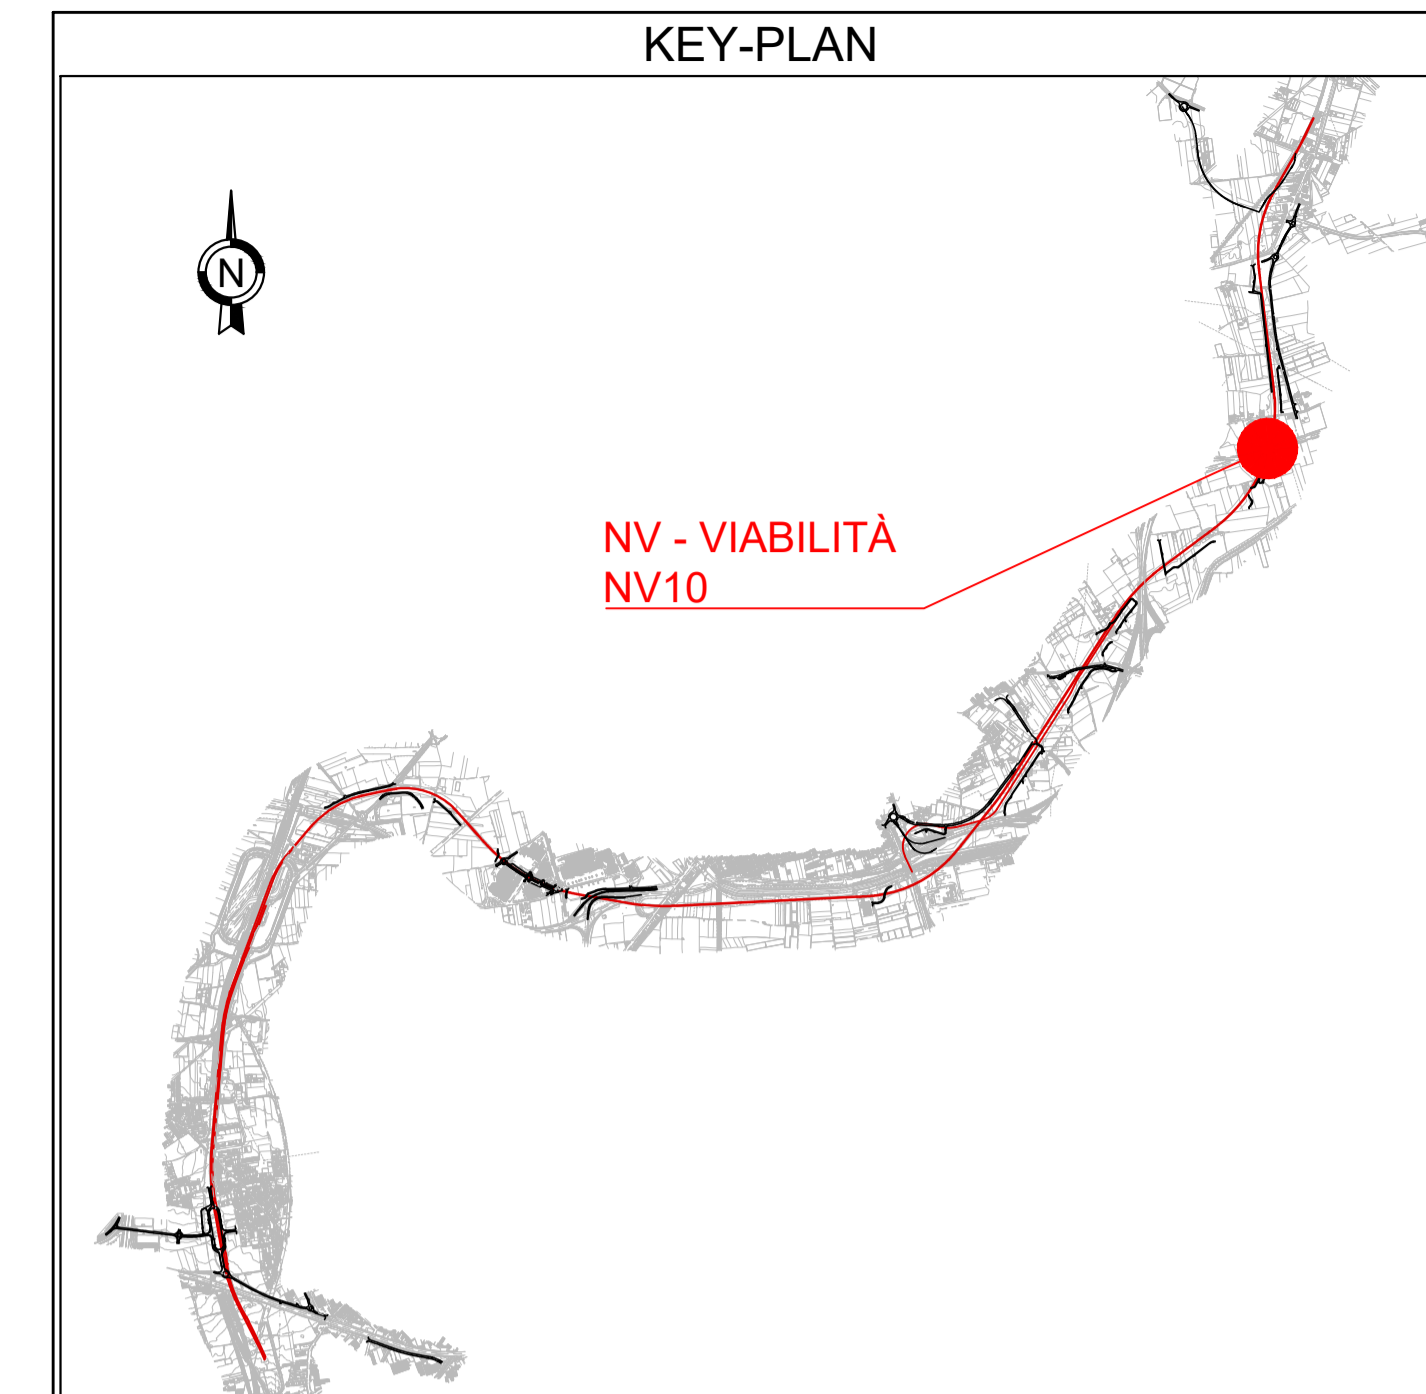

LEGENDA

RACCORDI ALTIM. PARABOLICI		LIVELLETTE	
R	Raggio Raccordo Parabolico	D	Differenza di quota
T	Tangente	L	Distanza
Fr	Freccia	P	Pendenza
Sv	Sviluppo		
IRP	Inizio Raccordo Parabolico		
FRP	Fine Raccordo Parabolico		

COMMITTENTE: **RFI** RETE FERROVIARIA ITALIANA GRUPPO FERROVIE DELLO STATO ITALIANE

DIREZIONE LAVORI: **ITALFERR** GRUPPO FERROVIE DELLO STATO ITALIANE

APPALTATORE: **salini impregilo** MANDATARIA, **ASTALDI** MANDANTE

PROGETTAZIONE: **SYSTRA** MANDATARIA, **SOTECNI** MANDANTE, **ROXSOUL** S.p.A. CONSULENZA E ASSISTENZA TECNICA nel campo delle GEOTECNICHE

PROGETTO ESECUTIVO

LINEA FERROVIARIA NAPOLI - BARI, TRATTA NAPOLI-CANCELLO, IN VARIANTE TRA LE PK 0+000 E PK 15+585, INCLUSE LE OPERE ACCESSORIE, NELL'AMBITO DEGLI INTERVENTI DI CUI AL D.L. 133/2014, CONVERTITO IN LEGGE 164 / 2014

DISEGNO: NV - VIABILITA' NV10 - RIPROFILATURA STRADA CAMPESTRE KM 13+516 CORPO STRADALE PROFILO LONGITUDINALE

APPALTATORE	PROGETTAZIONE
DIRETTORE TECNICO Ing. M. PANISI	DIRETTORE DELLA PROGETTAZIONE Ing. A. CHECCHI

COMMESSA: IF1M LOTTO: 00 FASE: E ENTE TIPO DOC: ZZ F8 OPERA/DISCIPLINA: NV10A00 PROGR.: 001 REV.: B SCALA: 1:500

Rev.	Descrizione	Redatto	Data	Verificato	Data	Approvato	Data	Autorizzato Data
A	EMISSIONE	TRAPANESE	14/06/18	MARTUSCELLI	15/06/18	PIAZZA	15/06/18	MARTUSCELLI
B	EMISSIONE PER R2V	TRAPANESE	10/09/18	MARTUSCELLI	11/09/18	PIAZZA	11/09/18	

File: IF1M.0.0.E.ZZ.F8.NV.10.A.0.001-B.DWG n. Elab.: