SEZIONE N.: 25

DIST. PROG.: 625.00

R RIPORTO	m²	17.96
A ANTICAPILLARE	m²	8.15
B BONIFICA	m²	6.51
C STRATO DI BASE	m²	0.64
D STRATO DI FONDAZ.	m²	1.20
E SUPER COMPATTATO	m²	2.40
F FOSSO	m²	1.08
RI RILEVATO	m²	6.06
SC SCOTICO	m²	8.15
a STRATO DI USURA	m	8.00
b BINDER	m	8.00
g GEOTESSILE	m	23.30
m MARCIAPIEDE	m	2.70
v TERRENO VEGETALE	m	6.63
CORDOLO		4
PARAPETTO		2

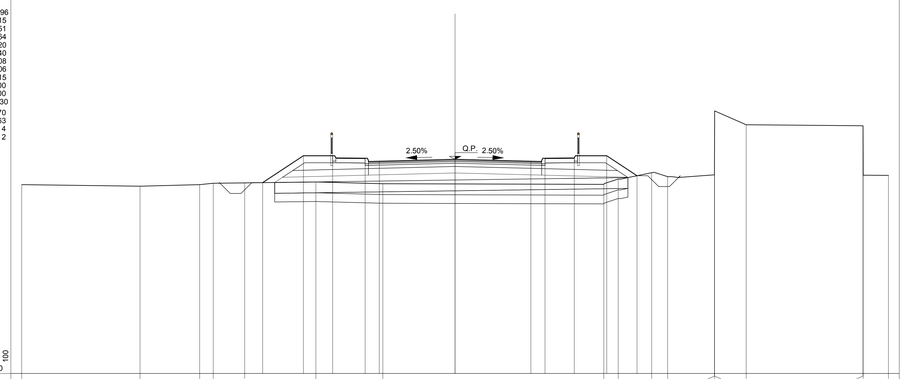

| | | |