SEZIONE N.: 37

DIST. PROG.: 910.48

R RIPORTO	m²	11.66
A ANTICAPILLARE	m²	7.87
B BONIFICA	m²	6.29
C STRATO DI BASE	m²	0.64
D STRATO DI FONDAZ.	m²	1.20
E SUPER COMPATTATO	m²	2.40
F FOSSO	m²	0.95
RI RILEVATO	m²	0.60
SC SCOTICO	m²	7.87
ST STERRO	m²	0.30
a STRATO DI USURA	m	8.00
b BINDER	m	8.00
g GEOTESSILE	m	22.73
m MARCIAPIEDE	m	2.70
v TERRENO VEGETALE	m	6.10
CORDOLO		4
PARAPETTO		2

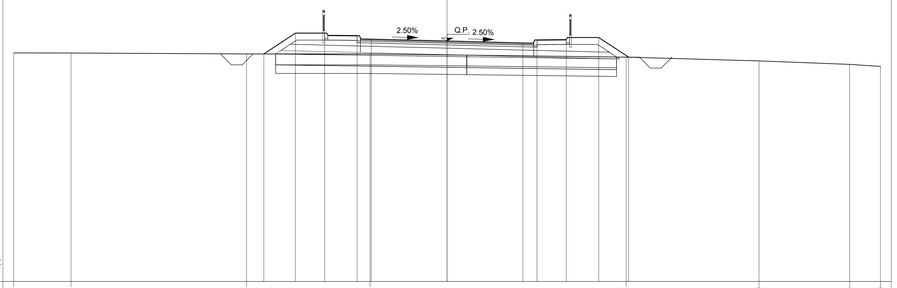

| | | |