SEZIONE N.: 43

DIST. PROG.: 1081.85

R RIPORTO	m²	14.16
A ANTICAPILLARE	m²	9.65
B BONIFICA	m²	5.34
C STRATO DI BASE	m²	1.46
D STRATO DI FONDAZ.	m²	2.75
E SUPER COMPATTATO	m²	5.48
F FOSSO	m²	1.04
RI RILEVATO	m²	2.84
SC SCOTICO	m²	13.29
ST STERRO	m²	4.70
a STRATO DI USURA	m	18.29
b BINDER	m	18.29
g GEOTESSILE	m	33.74
m MARCIAPIEDE	m	2.70
v TERRENO VEGETALE	m	6.94
CORDOLO		4
PARAPETTO		2

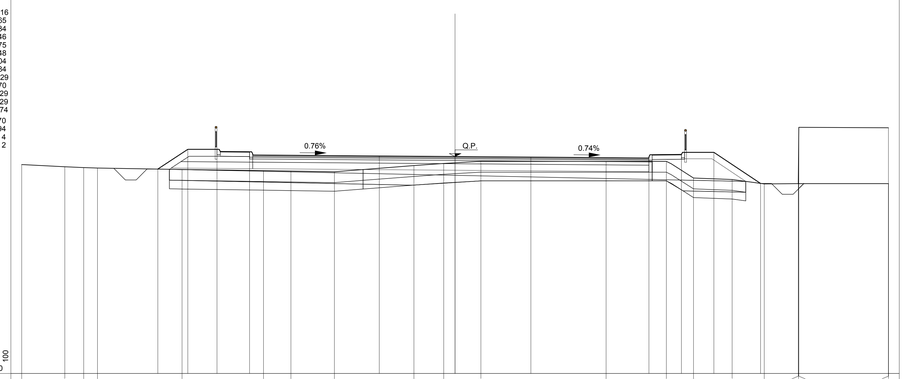

Q.RIF. 18

PROGRESSIVE TERRENO	0.00		18.01		17.14	18.60		12.60			8.84	7.57	5.57			1.90	0.52	1.19			6.97		9.75	11.01		12.79		14.27	15.84	15.95	16.07		20.00	20.10
PARZIALI TERRENO		1.99	0.87	0.54		3.90			3.76		1.27	2.00		3.67		1.38	1.71		5.78			2.78		1.26	1.78		1.48	1.57	0.11	0.12	4.18			
QUOTE TERRENO	27.64		27.54	27.50	27.48					27.41			27.36	27.34	27.31		27.59	27.69	27.79			27.79		27.79	27.02		26.95		26.75	26.70	26.90	26.90		29.34	29.16
PROGRESSIVE PROGETTO							-13.72	-13.34	-10.85		-9.49				-3.50			0.00		3.50			8.95	10.45		11.95		14.10						
PARZIALI PROGETTO								1.38	1.35	1.50		5.99				3.50		3.50			5.45		1.50		1.50		2.15							
QUOTE PROGETTO							27.43		28.34	28.34	28.23				28.04		28.01			27.95			27.99	28.11		28.21		28.77						

KEY-PLAN

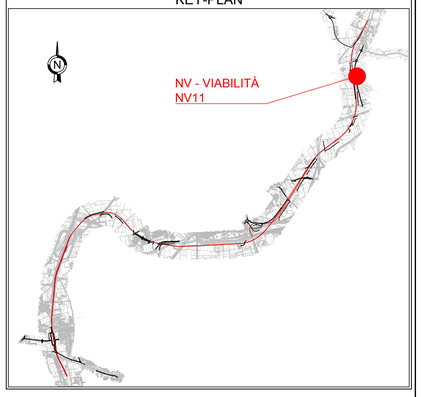

LEGENDA

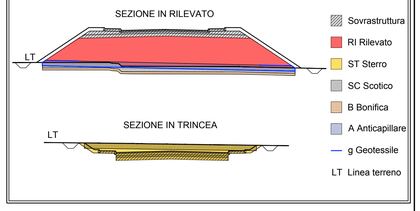

COMMITTENTE:

RFI RETE FERROVIARIA ITALIANA
GRUPPO FERROVIE DELLO STATO ITALIANE

DIREZIONE LAVORI:

ITALFERR
GRUPPO FERROVIE DELLO STATO ITALIANE

APPALTATORE:

MANDATARIA: salini impregilo

MANDANTE: ASTALDI

PROGETTAZIONE:

MANDATARIA: SYSTRA

MANDANTI: SOTECNI SYSTRA GROUP; ROCKSOIL S.p.A. CONSULENZA E ASSISTENZA TECNICA NEI SETTORI GEOTE GEOINGEGNERIA

PROGETTO ESECUTIVO

LINEA FERROVIARIA NAPOLI - BARI, TRATTA NAPOLI-CANCELLO,
IN VARIANTE TRA LE PK 0+000 E PK 15+585, INCLUSE LE OPERE ACCESSORIE,
NELL'AMBITO DEGLI INTERVENTI DI CUI AL D.L. 133/2014, CONVERTITO IN LEGGE 164 / 2014

DISEGNO

NV - NUOVA VIABILITA'
NV11 - NUOVA VIABILITÀ KM 14+317
CORPO STRADALE
SEZIONI TRASVERSALI - TAV 8 di 8

APPALTATORE	PROGETTAZIONE	
DIRETTORE TECNICO Ing. M. PANISI	DIRETTORE DELLA PROGETTAZIONE Ing. A. CHECCHI	

COMMESSA	LOTTO	FASE	ENTE	TIPO DOC.	OPERA/DISCIPLINA	PROGR.	REV.	SCALA:
IF1M	00	E	ZZ	WA	NV11A0	008	B	1:100

Rev.	Descrizione	Redatto	Data	Verificato	Data	Approvato	Data	Autorizzato Data
A	EMISSIONE	TRAPANESE	14/06/18	MARTUSCELLI	15/06/18	PIAZZA	15/06/18	MARTUSCELLI
B	EMISSIONE PER RdV	TRAPANESE	10/09/18	MARTUSCELLI	11/09/18	PIAZZA	11/09/18	
								12/09/18

File:IF1M.0.0.E.ZZ.WA.NV.11.A.0.008-B.DWG

n. Elab.: