

COMMITTENTE: **RFI** RETE FERROVIARIA ITALIANA
GRUPPO FERROVIE DELLO STATO ITALIANO

DIREZIONE LAVORI: **ITALFERR**
GRUPPO FERROVIE DELLO STATO ITALIANO

APPALTATORE: **salini impregilo** / **ASTALDI**

PROGETTAZIONE: **SYSTRA** / **SOTECNI** / **ROCKSOIL**

PROGETTO ESECUTIVO

LINEA FERROVIARIA NAPOLI - BARI, TRATTA NAPOLI-CANCELLO, IN VARIANTE TRA LE PK 0+000 E PK 15+585, INCLUSE LE OPERE ACCESSORIE, NELL'AMBITO DEGLI INTERVENTI DI CUI AL D.L. 133/2014, CONVERTITO IN LEGGE 164 / 2014

DISEGNO







NV - NUOVA VIABILITA'
NV11 - NUOVA VIABILITA' KM 14+317
ROTATORIA INCROCIO S.P. 498
SEZIONI TRASVERSALI - TAV 2 di 2

APPALTATORE	PROGETTAZIONE
DIRETTORE TECNICO Ing. M. PANISI	DIRETTORE DELLA PROGETTAZIONE Ing. A. CHECCHI

COMMESSA	LOTTO	FASE	ENTE TIPO DOC.	OPERA/DISCIPLINA	PROGR.	REV.	SCALA:
IF1M	00	E	ZZ	WA	NV11B0	002	B

Rev.	Descrizione	Redatto	Data	Verificato	Data	Approvato	Data	Autorizzato	Data
A	EMMISSIONE	TRAMANESI	14/09/18	MARTUSCELLI	15/09/18	PAZZA	15/09/18	MARTUSCELLI	
B	EMMISSIONE PER RUV	TRAMANESI	10/09/18	MARTUSCELLI	11/09/18	PAZZA	11/09/18	MARTUSCELLI	

File:IF1M.0.0.E.ZZ.WA.NV.11.B.0.002-B.DWG n. Elab:

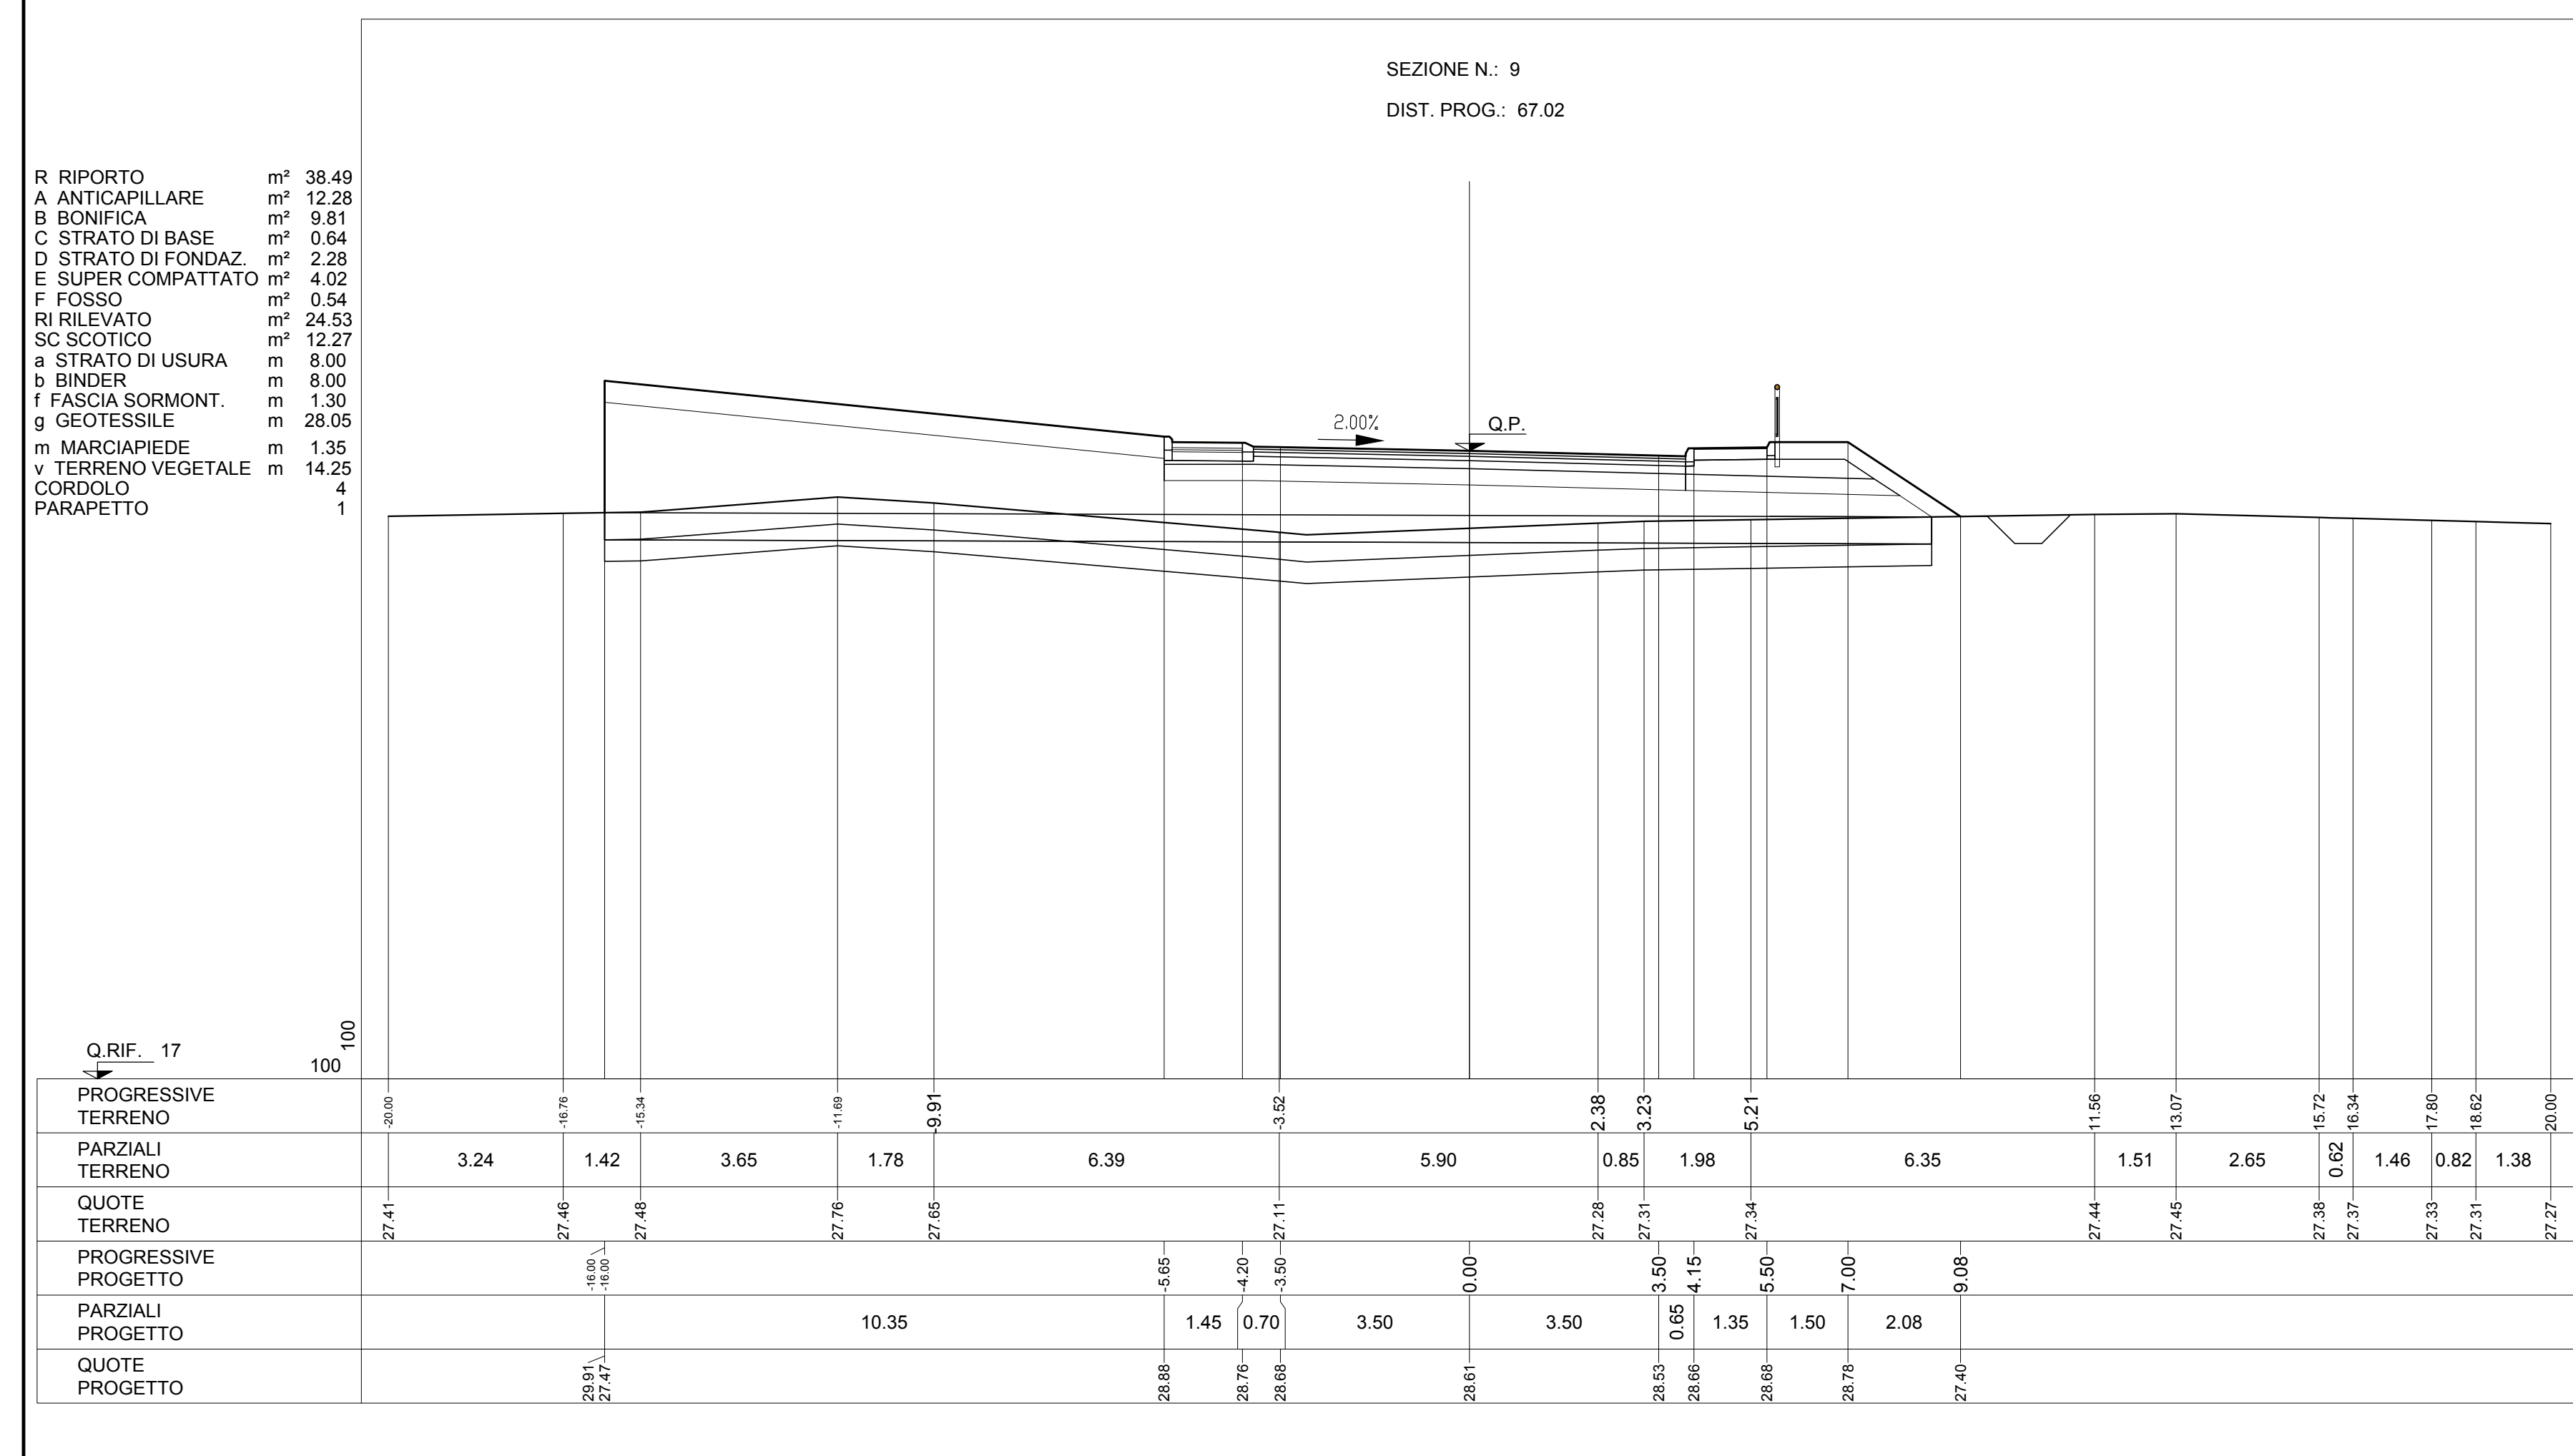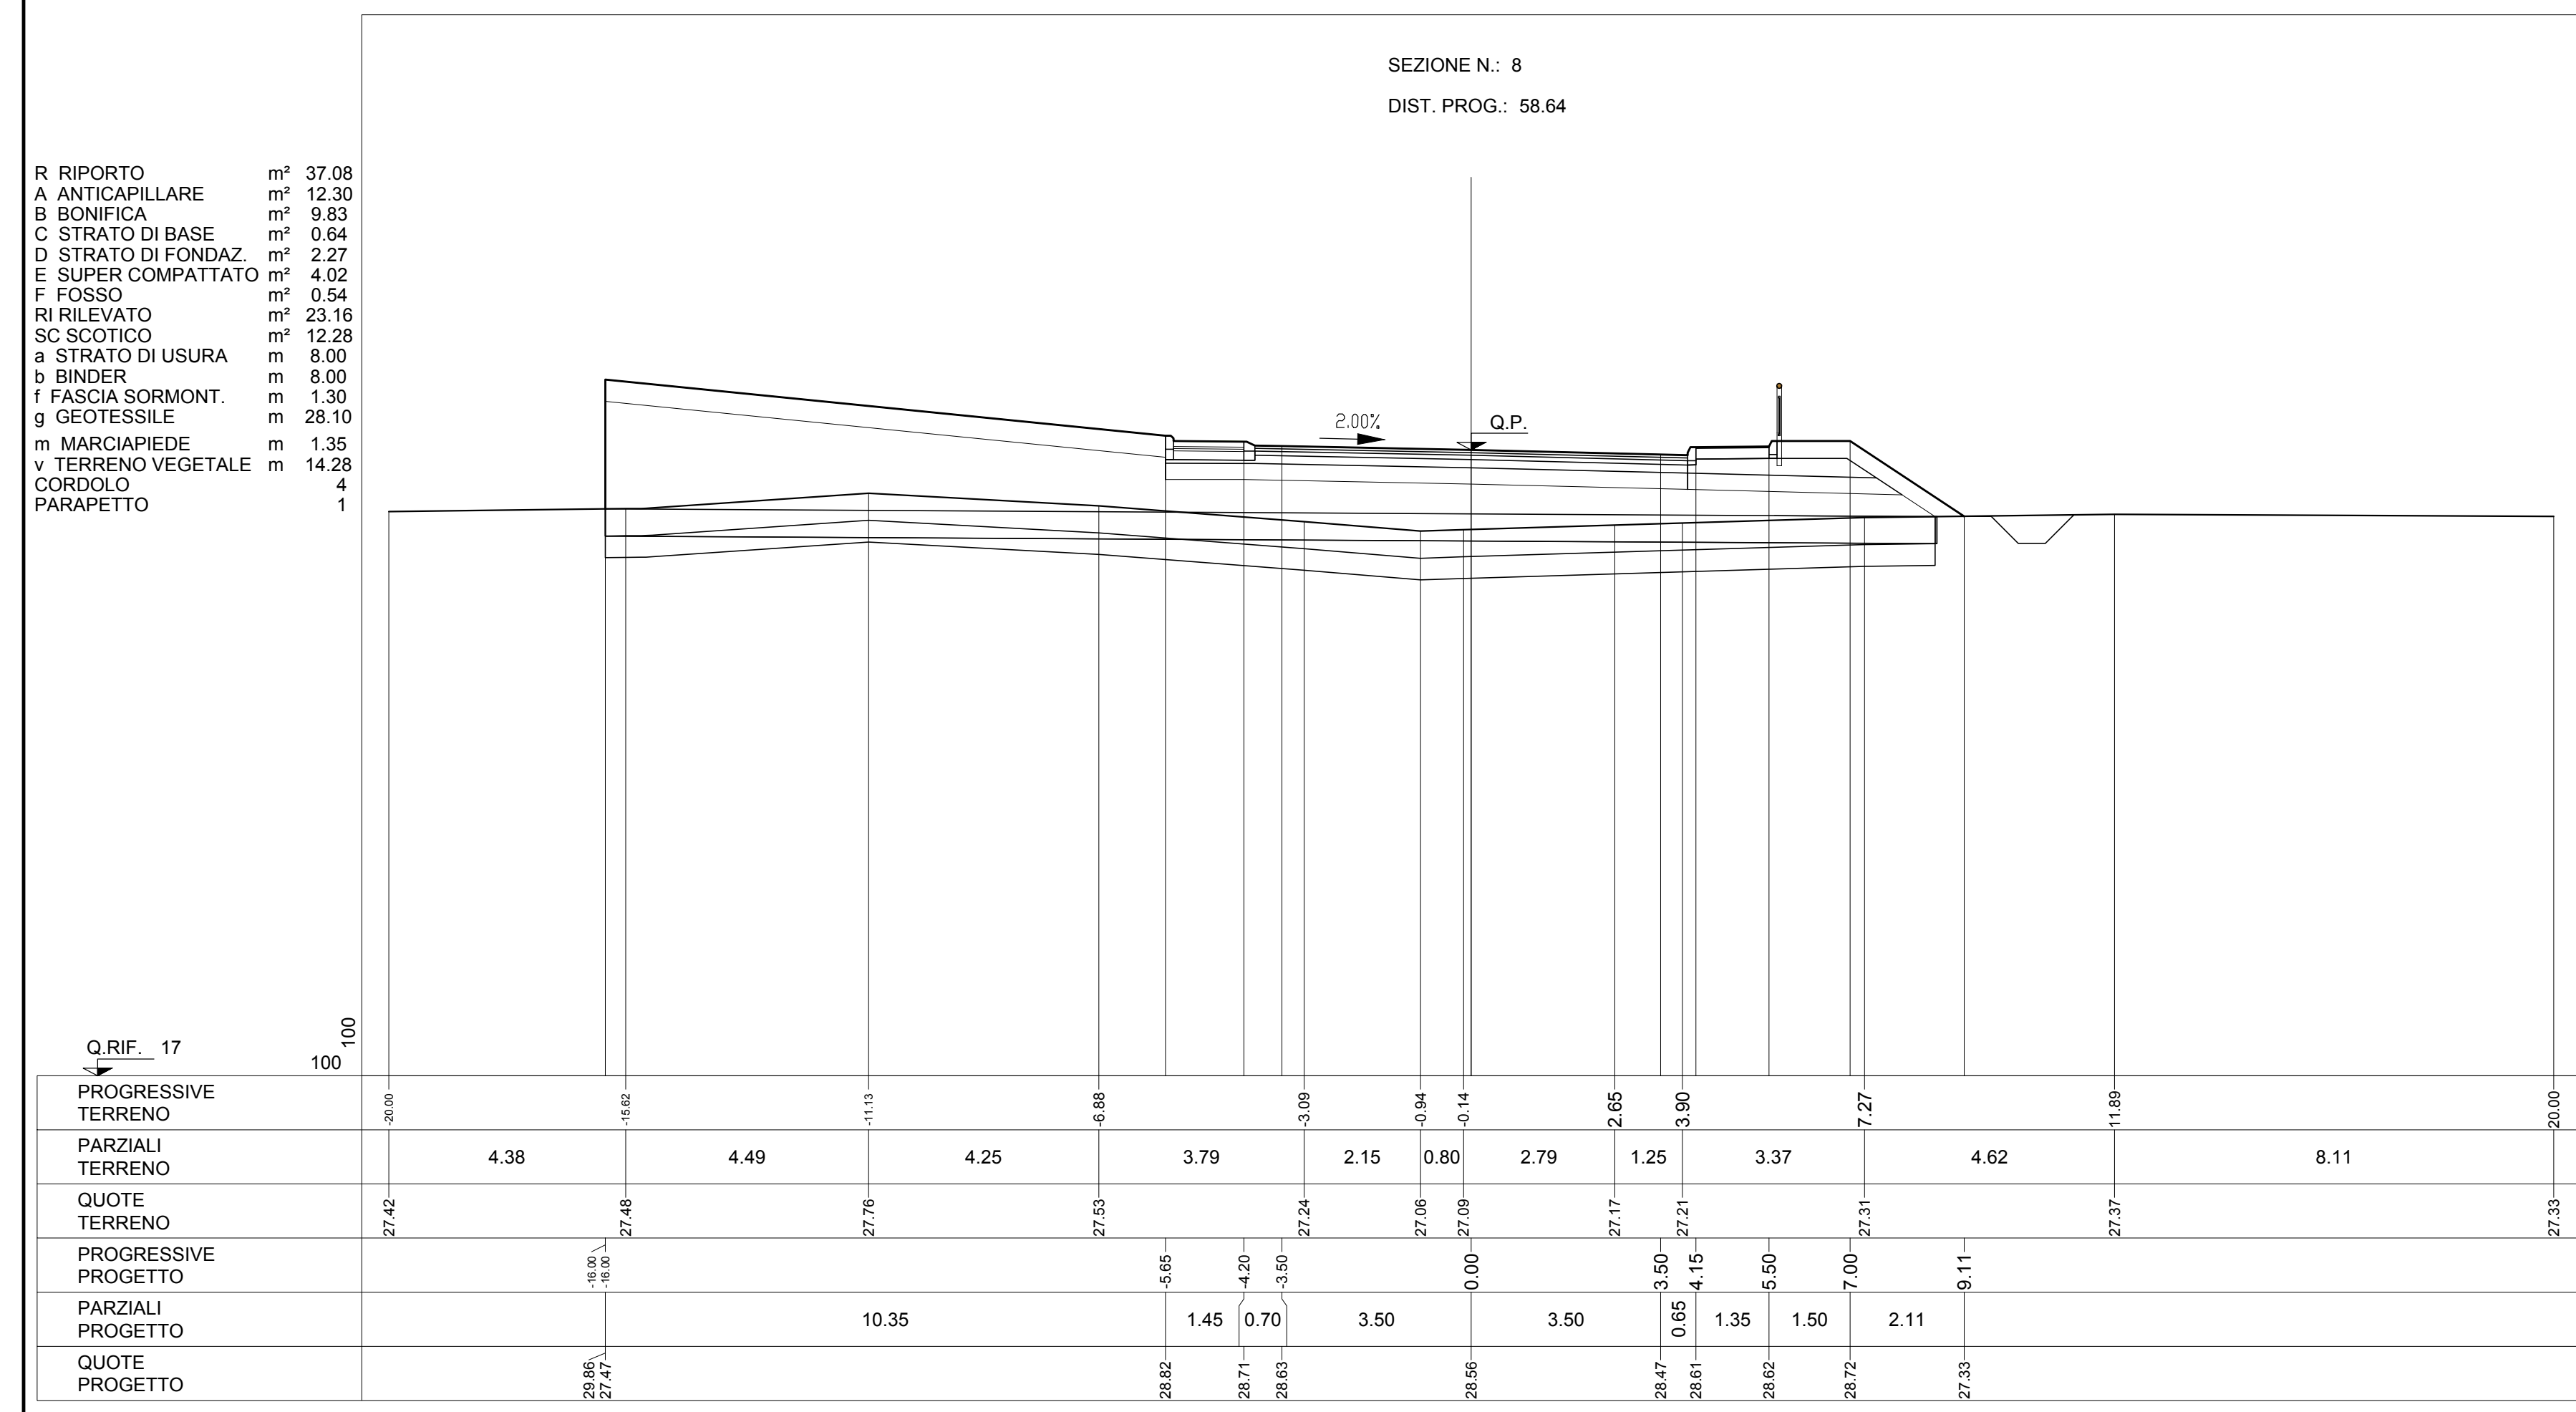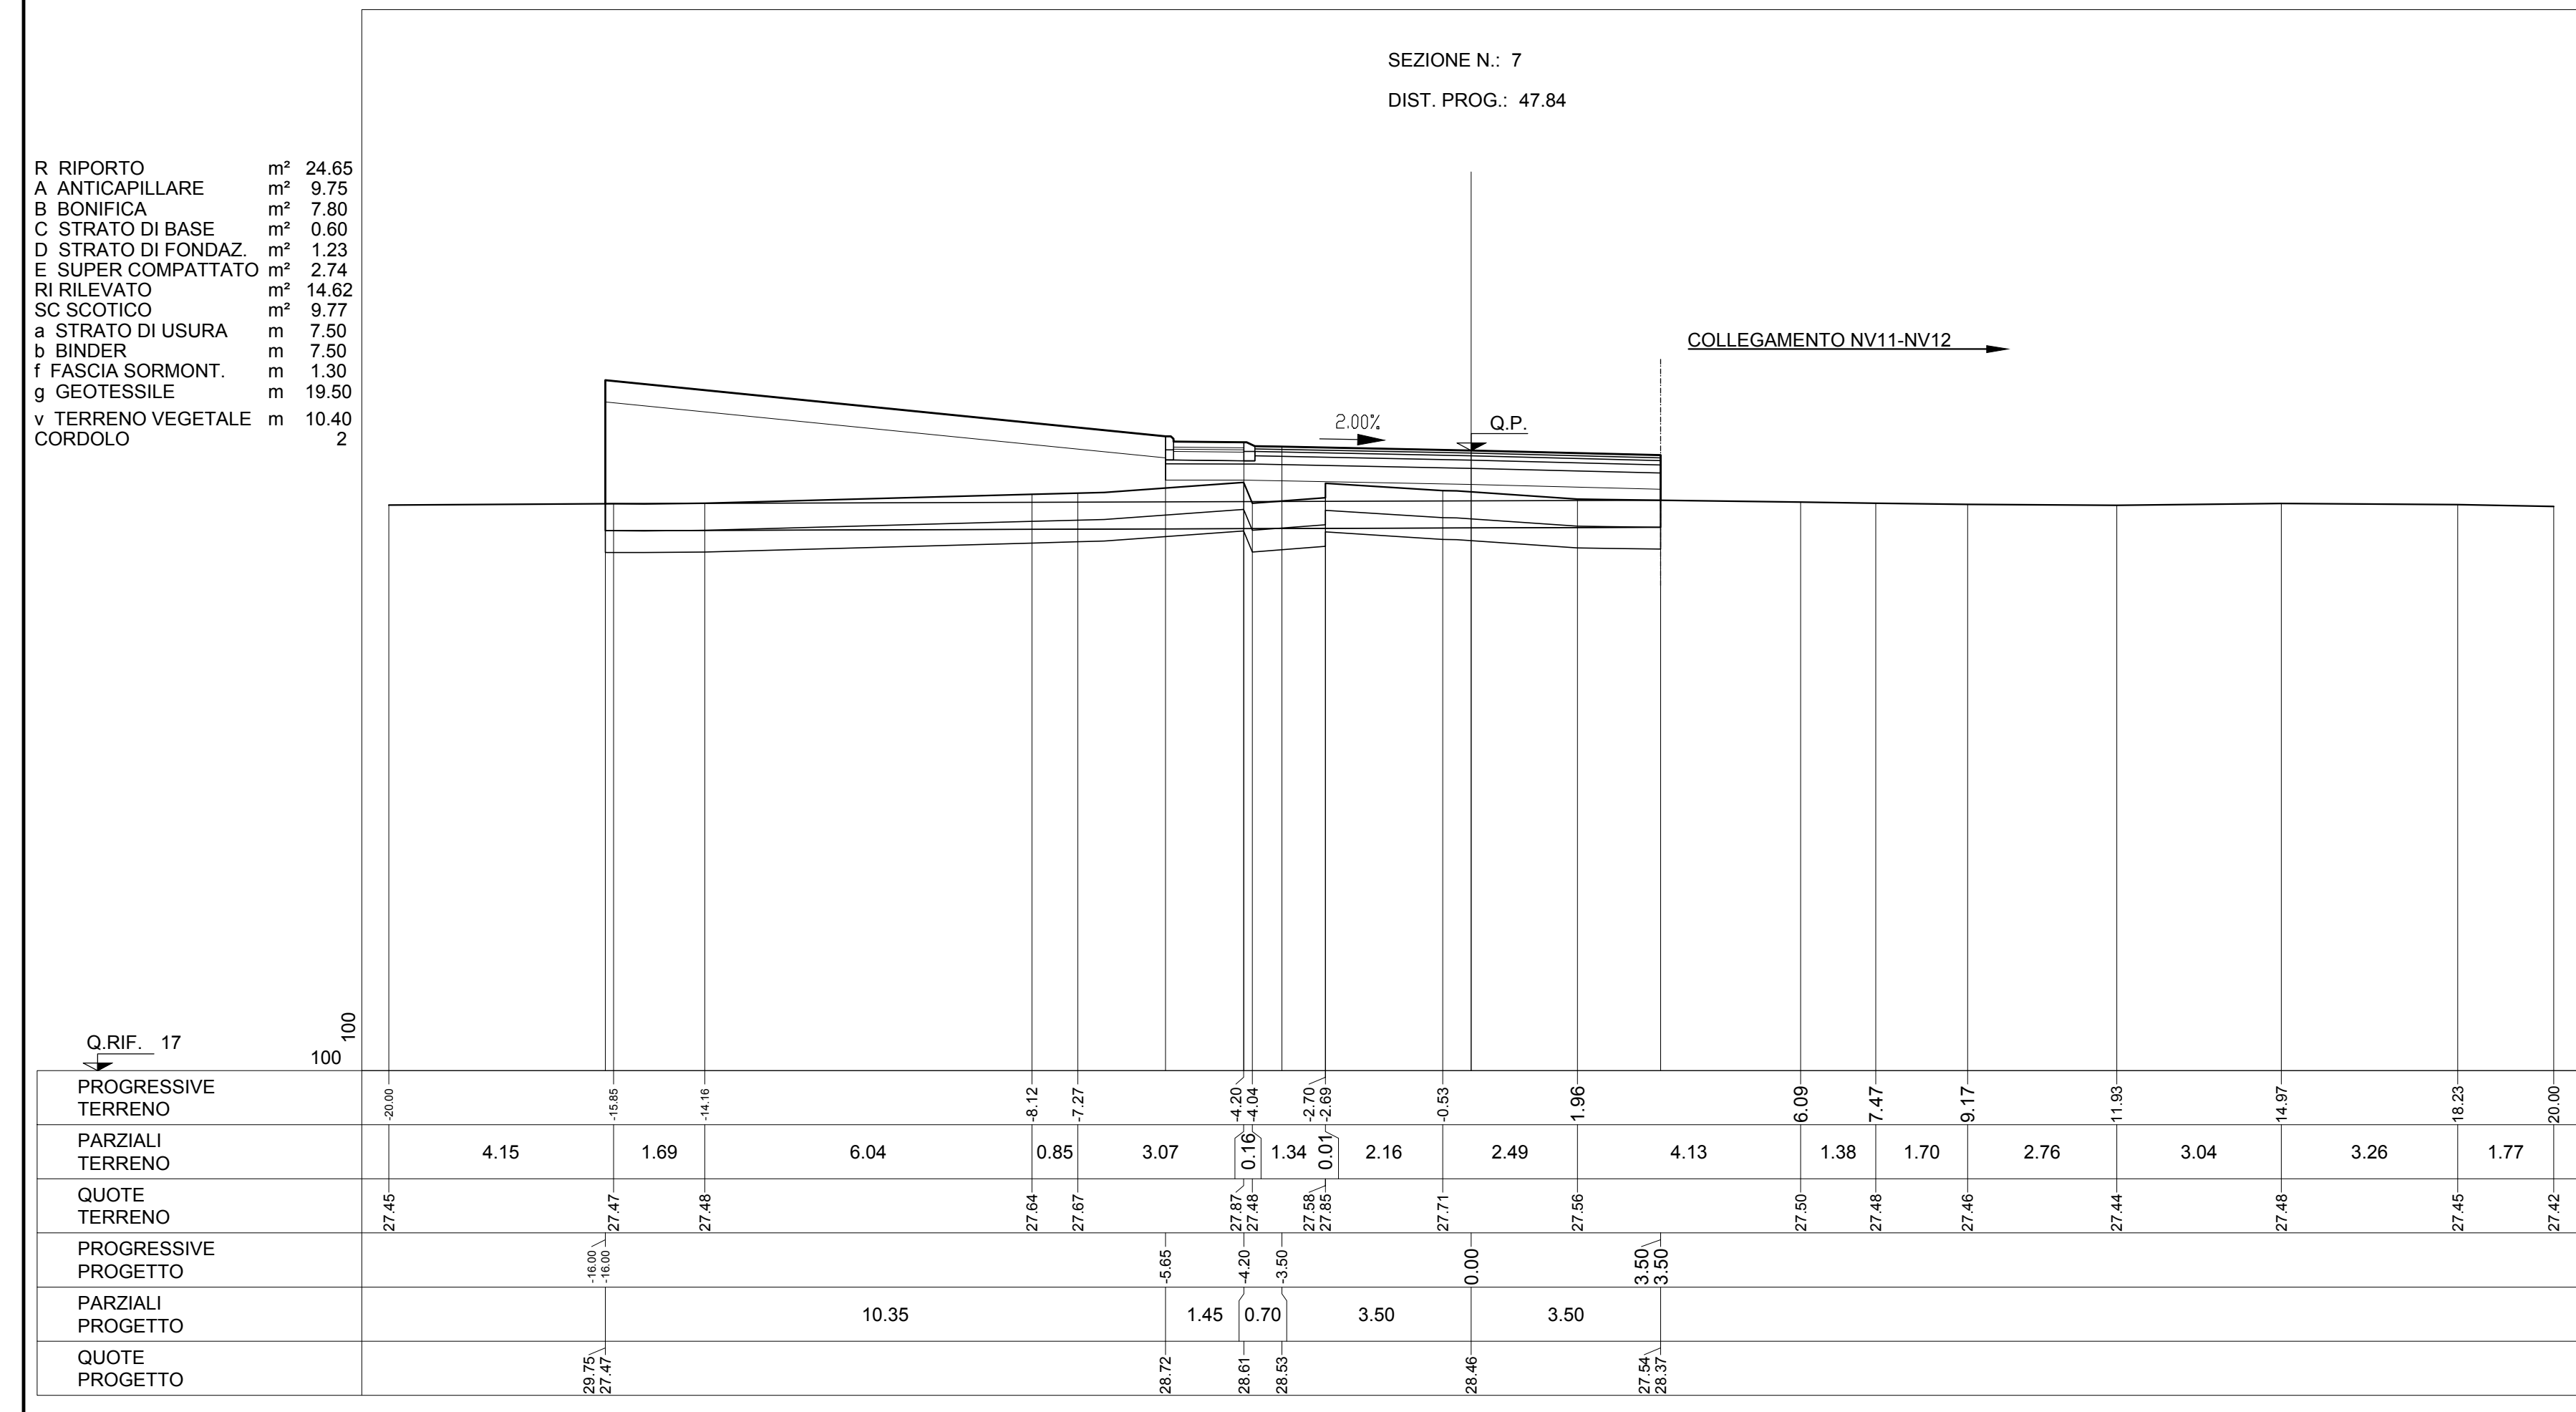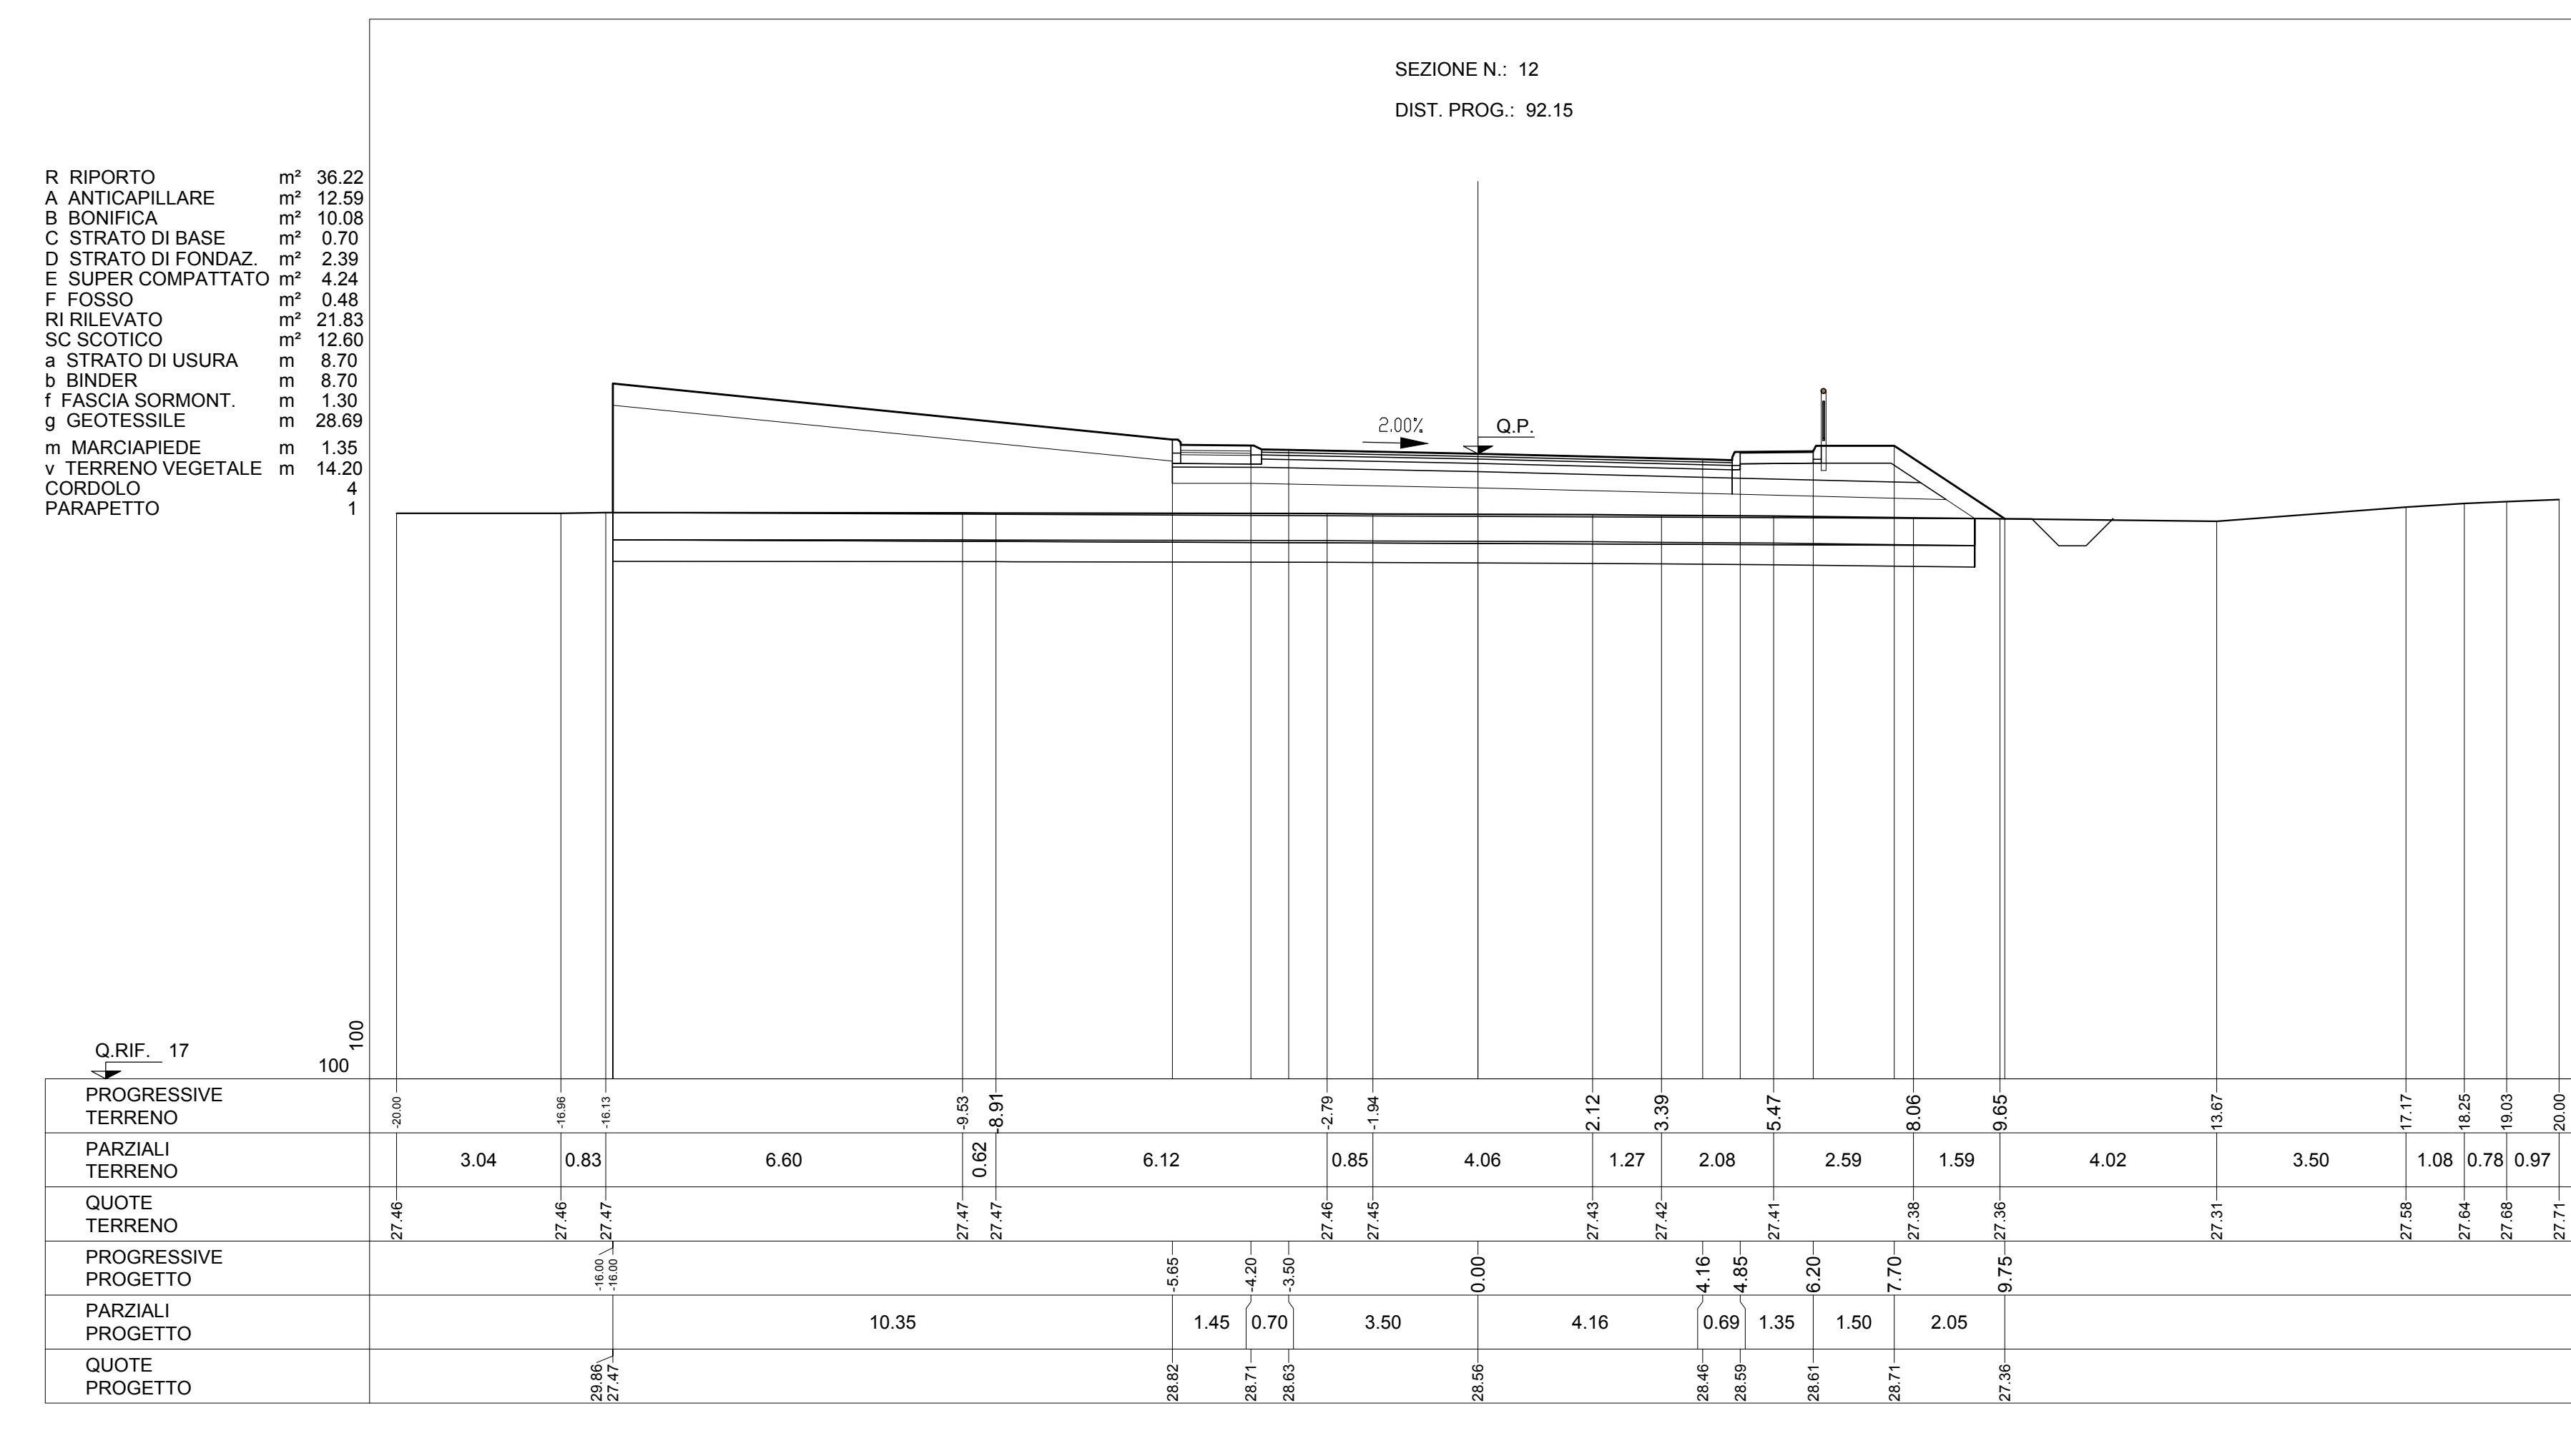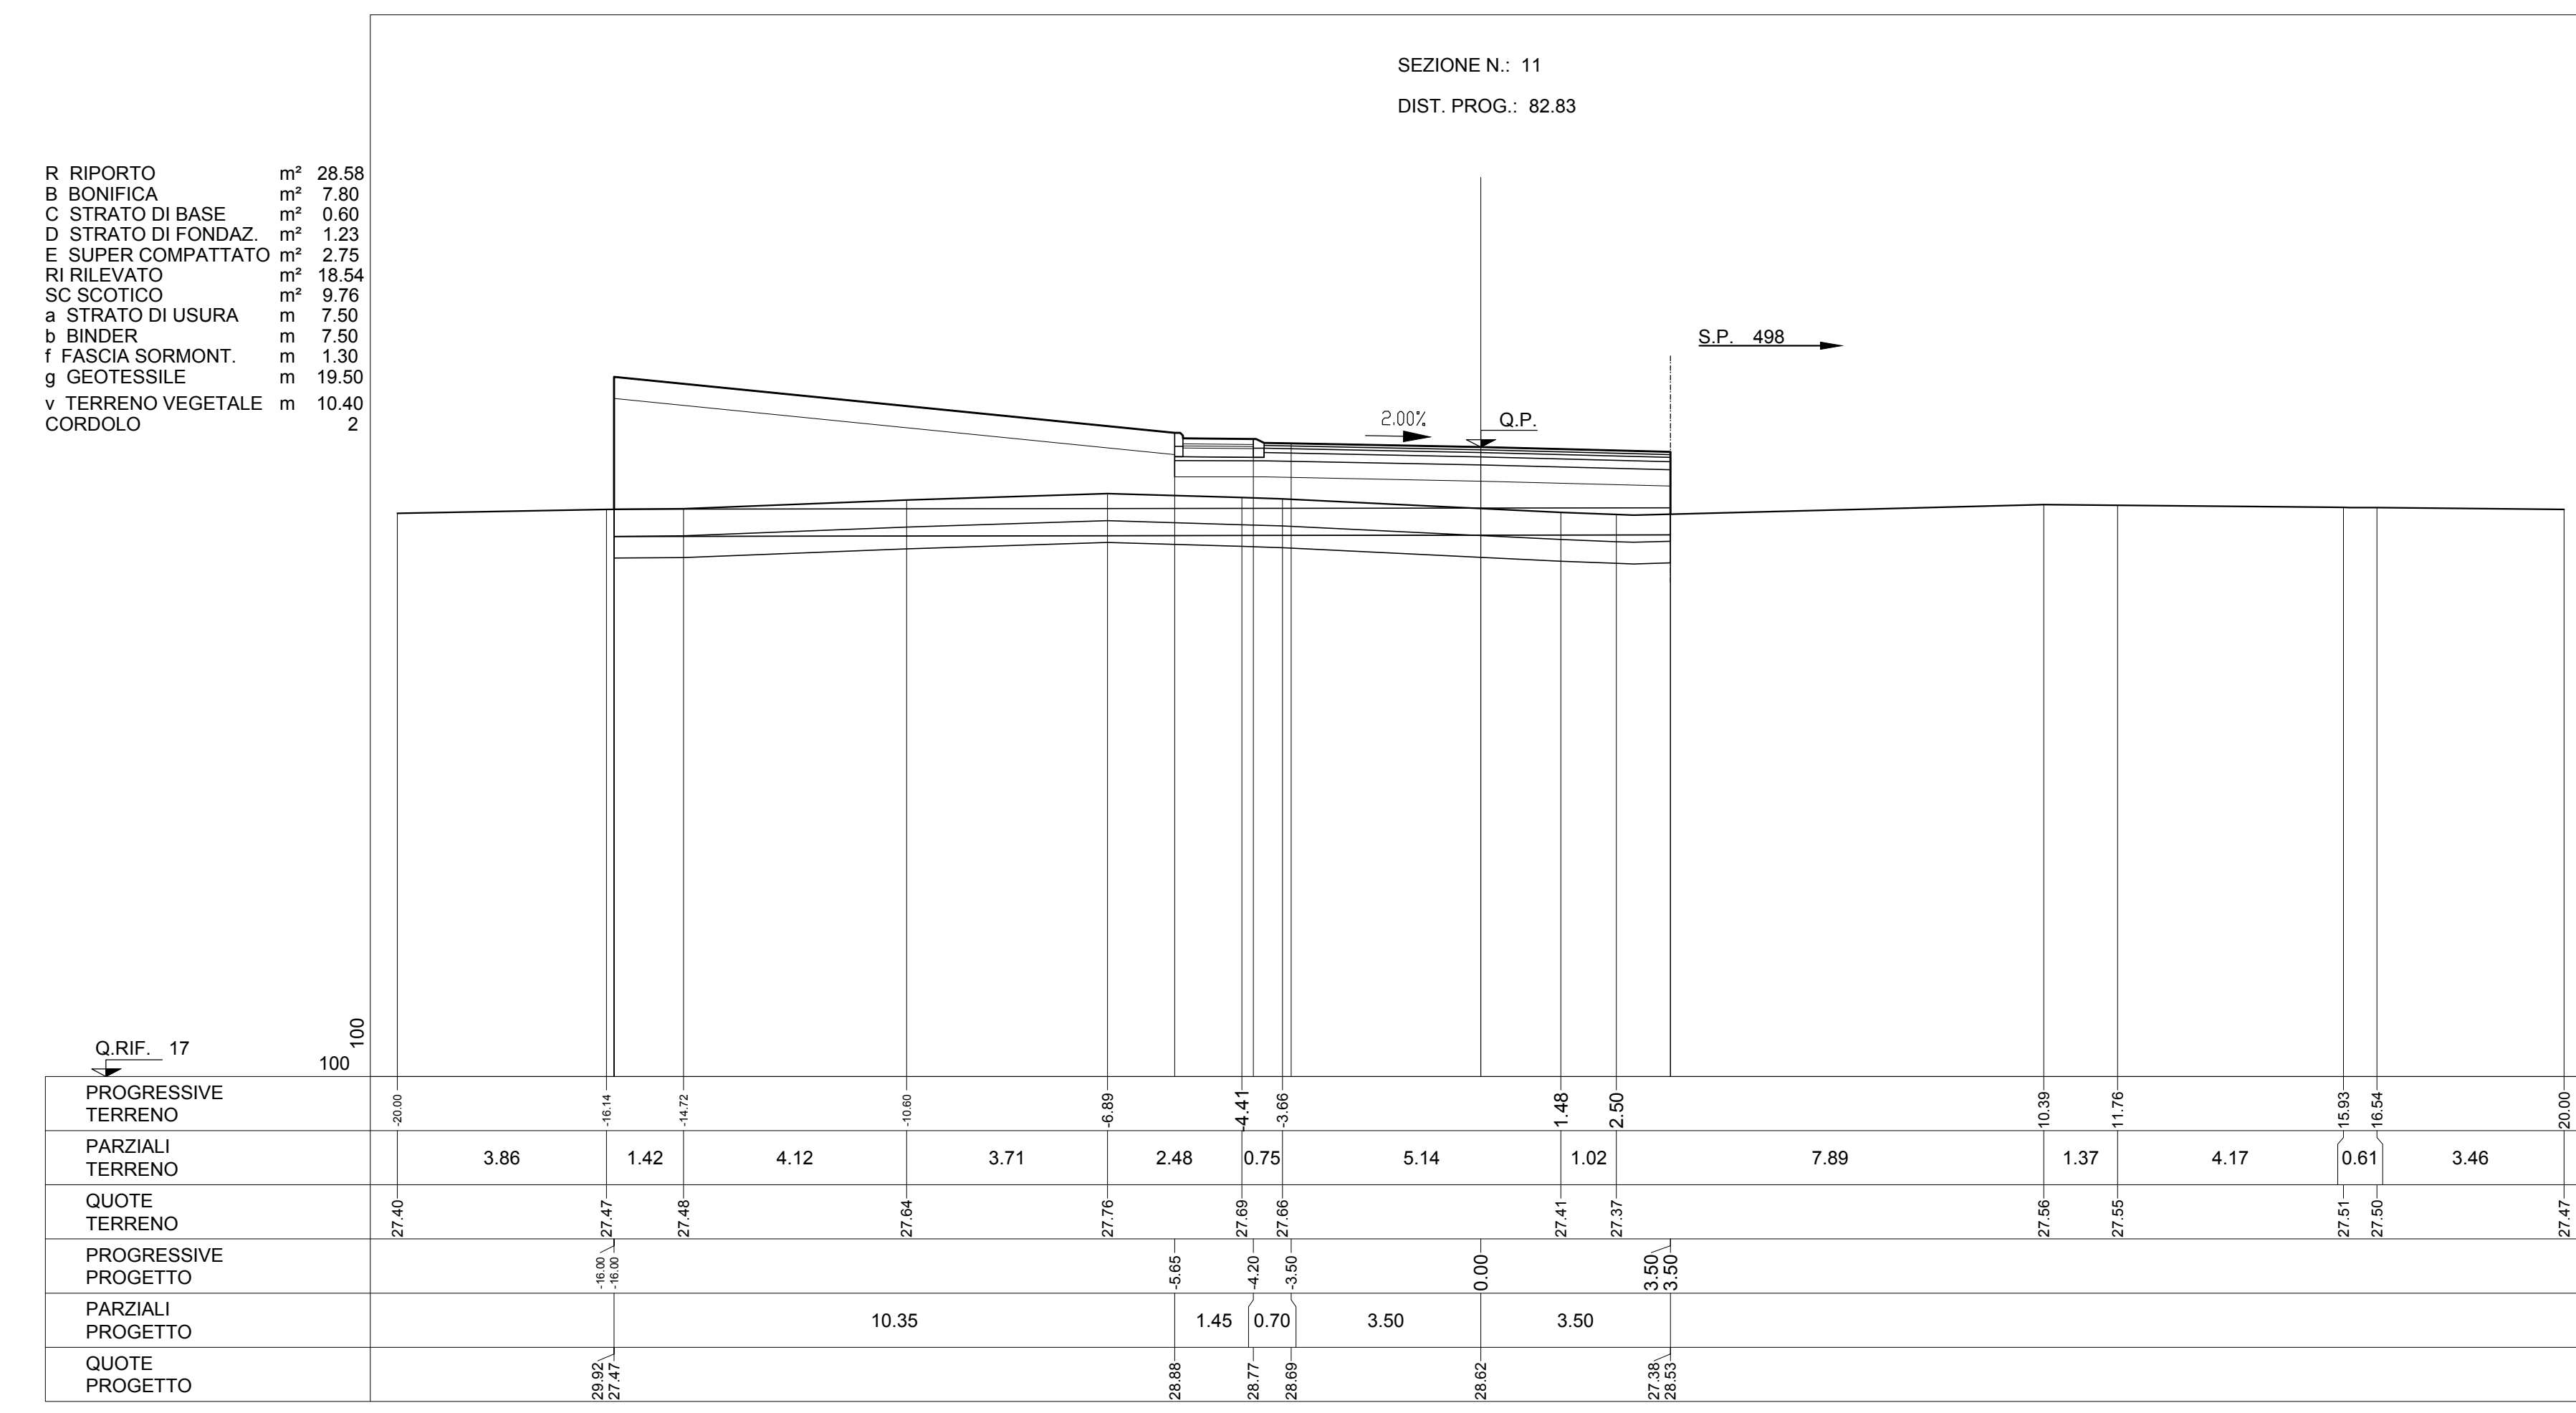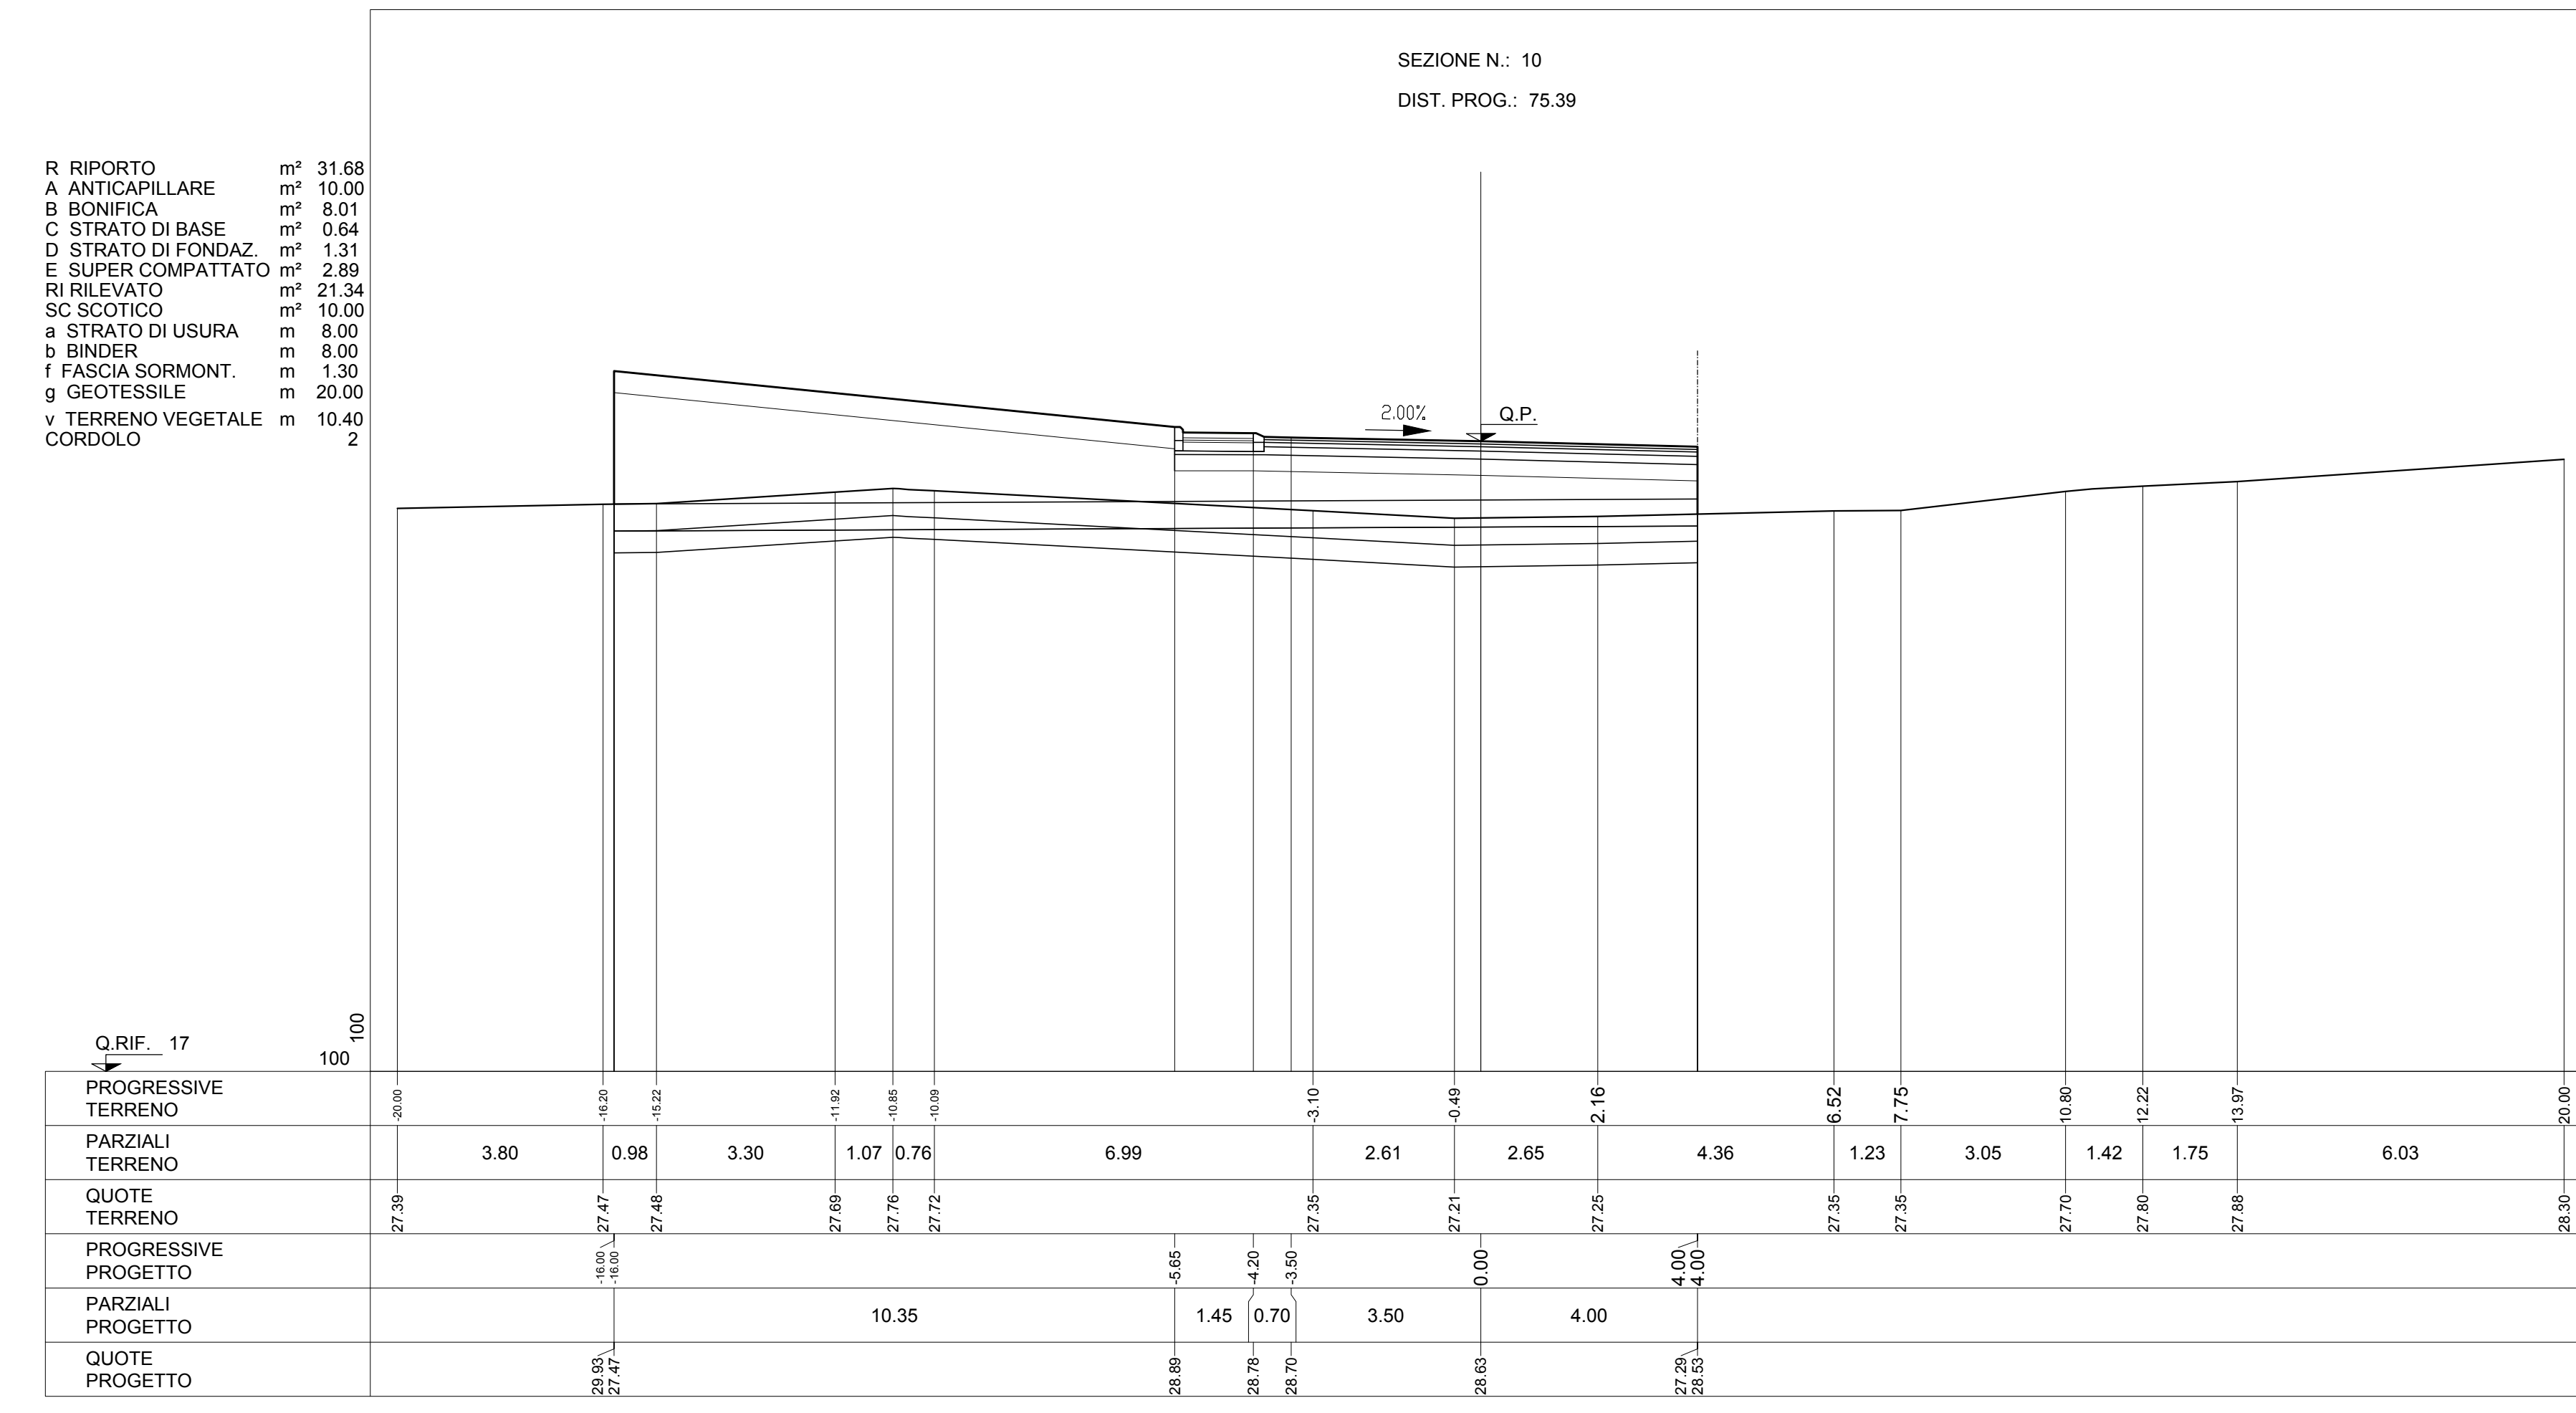

R RIPORTO	m²	24.85
A ANTICAPILLARE	m²	9.75
B BONIFICA	m²	7.80
C STRATO DI BASE	m²	0.63
D STRATO DI FONDAZ.	m²	1.23
E SUPER COMPATTATO	m²	2.74
F RILEVATO	m²	14.62
SC SCOTICO	m²	9.77
a STRATO DI USURA	m	7.50
b BINDER	m	8.00
f FASCIA SORMONT.	m	1.30
g GEOTESSILE	m	19.50
v TERRENO VEGETALE	m	10.40
CORDOLO		2

R RIPORTO	m²	31.88
A ANTICAPILLARE	m²	10.00
B BONIFICA	m²	8.01
C STRATO DI BASE	m²	0.64
D STRATO DI FONDAZ.	m²	1.31
E SUPER COMPATTATO	m²	2.88
F RILEVATO	m²	21.34
SC SCOTICO	m²	10.00
a STRATO DI USURA	m	8.00
b BINDER	m	8.00
f FASCIA SORMONT.	m	1.30
g GEOTESSILE	m	20.00
v TERRENO VEGETALE	m	10.40
CORDOLO		2

R RIPORTO	m²	28.58
A ANTICAPILLARE	m²	7.80
B BONIFICA	m²	0.60
C STRATO DI BASE	m²	0.60
D STRATO DI FONDAZ.	m²	1.23
E SUPER COMPATTATO	m²	2.75
F RILEVATO	m²	18.54
SC SCOTICO	m²	9.76
a STRATO DI USURA	m	7.50
b BINDER	m	7.50
f FASCIA SORMONT.	m	1.30
g GEOTESSILE	m	19.50
v TERRENO VEGETALE	m	10.40
CORDOLO		2

R RIPORTO	m²	36.22
A ANTICAPILLARE	m²	12.59
B BONIFICA	m²	10.06
C STRATO DI BASE	m²	0.70
D STRATO DI FONDAZ.	m²	2.39
E SUPER COMPATTATO	m²	4.34
F RILEVATO	m²	0.48
SC SCOTICO	m²	21.83
a STRATO DI USURA	m	8.70
b BINDER	m	8.70
f FASCIA SORMONT.	m	1.30
g GEOTESSILE	m	28.69
m MARCIAPIEDE	m	1.35
v TERRENO VEGETALE	m	14.20
CORDOLO		4
PARAPETTO		1