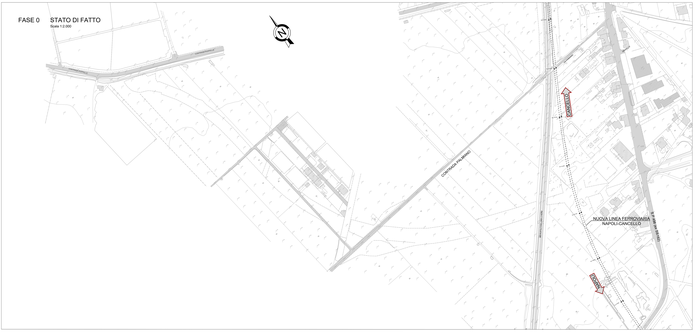

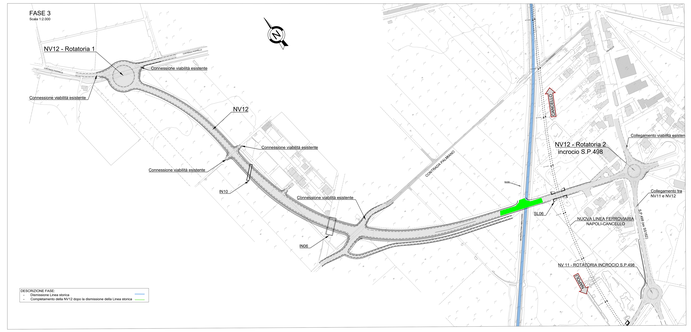

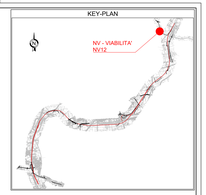

OPERE DI VIABILITA' REALIZZATE NELLA FASE

VIABILITA' UTILIZZATA NELLA FASE

VIABILITA' DA DISMETTERE NELLA FASE

OPERE STRUTTURALI IN C.A DA REALIZZARE NELLA FASE

COMMITTENTE:

RFI RETE FERROVIARIA ITALIANA
GRUPPO FERROVIE DELLO STATO ITALIANE

DIREZIONE LAVORI:

ITALFERR GRUPPO FERROVIE DELLO STATO ITALIANE

APPALTATORE: MANDATARIA: salini impregilo — MANDANTE: ASTALDI

PROGETTAZIONE: MANDATARIA: SYSTRA — MANDANTE: SOTECNI — MANDANTE: ARCHITECTURE & TECHNOLOGY

PROGETTO ESECUTIVO

LINEA FERROVIARIA NAPOLI - BARI, TRATTA NAPOLI-CANCELLO, IN VARIANTE TRA LE PK 0+000 E PK 15+585, INCLUSE LE OPERE ACCESSORIE, NELL'AMBITO DEGLI INTERVENTI DI CUI AL D.L. 133/2014, CONVERTITO IN LEGGE 164 / 2014

DISEGNO

NV - VIABILITA'
NV12 - NUOVA VIABILITA' VIA GAUDELLO KM 15+135.17
PLANIMETRIA DELLE FASI ESECUTIVE

APPALTATORE	PROGETTAZIONE	
DIRETTORE TECNICO Ing. M. PIANO	DIRETTORE DELLA PROGETTAZIONE Ing. A. CHECCHI	

COMMESSA	LOTTO	FASE	ENTE	TIPO DOC.	OPERA/DISCIPLINA	PROGR.	REV.	SCALA:
I F 1 M	0 0	E	Z Z	P B	N V 1 2 0 0	0 0 0	A	1:2000

Rev.	Descrizione	Redatto	Data	Verificato	Data	Rapp/Verif	data	Autorizzato Data
A	EMISSIONE	D.Pizzarotti	Giugno 14	M.Pettinelli	Giugno 14	A.Lo Presti	Giugno 14	M.Pettinelli

CIG. 6019064ECC - CUP J81E91000000008

File: IF1M0LLE.E2.PB.NV12.00.000.A.DWG — n. Elab.: