


NV12 - ROTATORIA 1
Diametro esterno 57.5 m

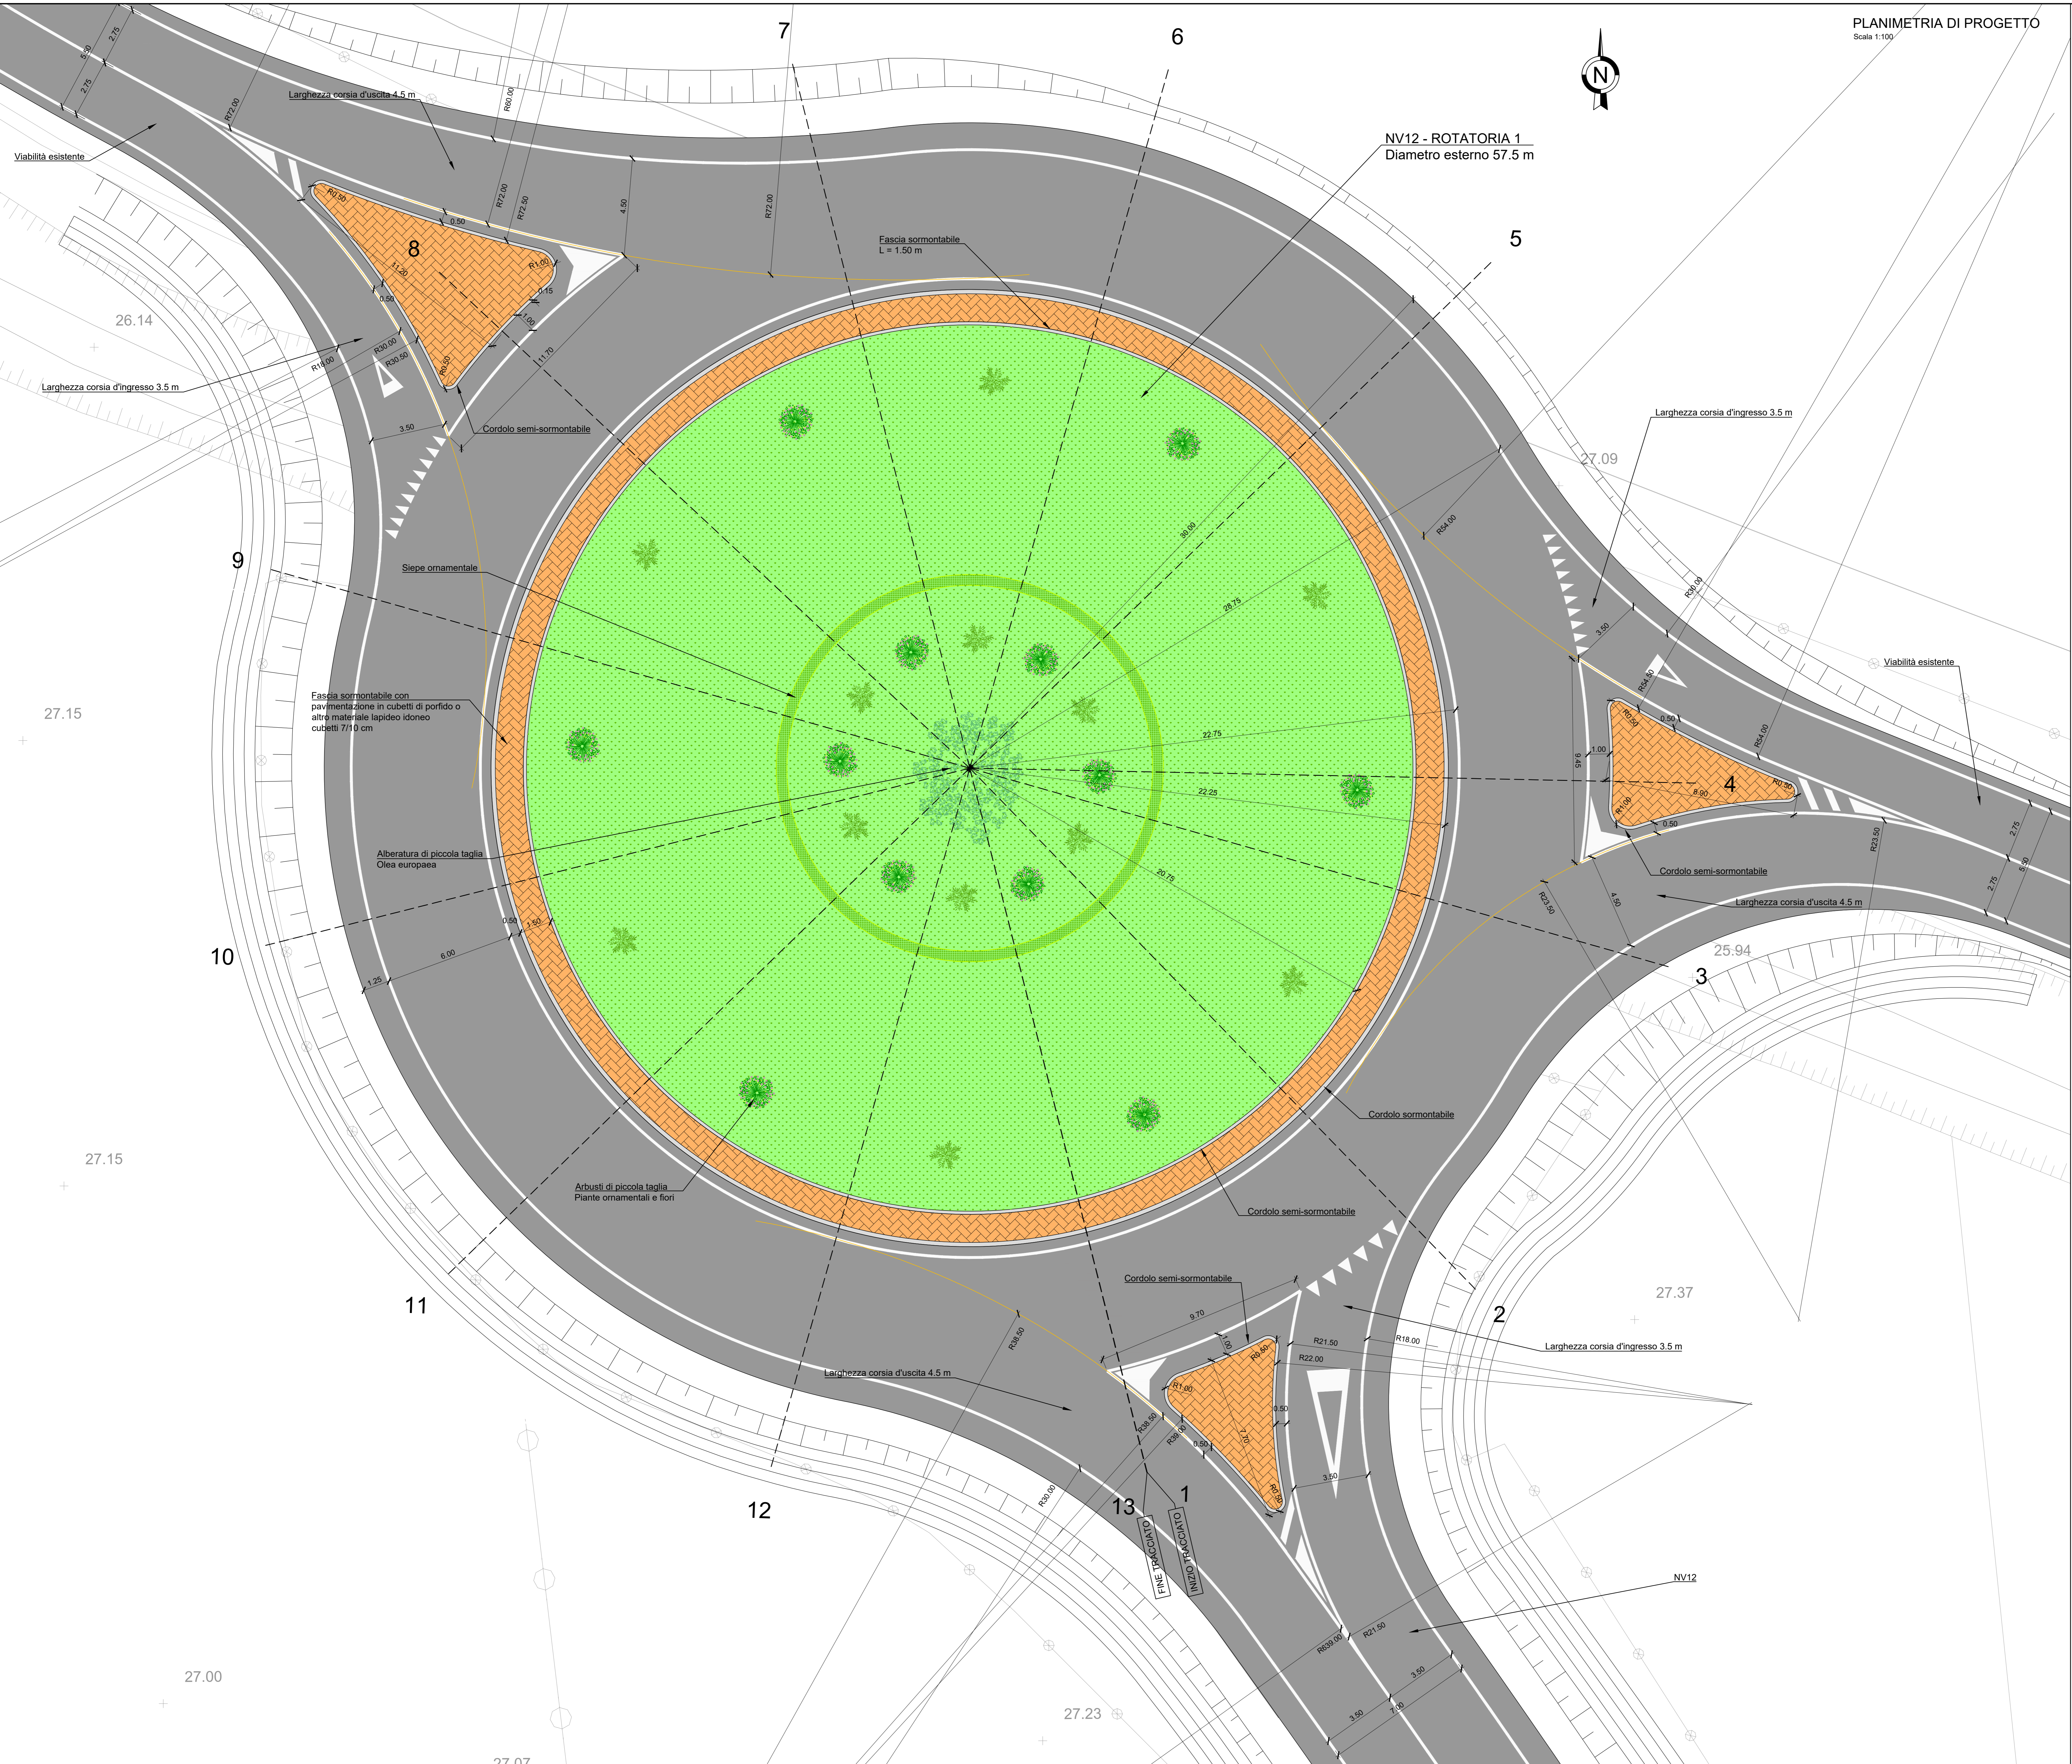

COMMITTENTE: RFI - RETE FERROVIARIA ITALIANA - GRUPPO FERROVIE DELLO STATO ITALIANE

DIREZIONE LAVORI: ITALFERR - GRUPPO FERROVIE DELLO STATO ITALIANE

APPALTATORE: salini impregilo ASTALDI

PROGETTAZIONE: SYSTRA SOTECNI ROCKSOIL

PROGETTO ESECUTIVO
LINEA FERROVIARIA NAPOLI - BARI, TRATTA NAPOLI-CANCELLO,
IN VARIANTE TRA LE PK 0+000 E PK 15+585, INCLUSE LE OPERE ACCESSORIE,
NELL'AMBITO DEGLI INTERVENTI DI CUI AL D.L. 133/2014, CONVERTITO IN LEGGE 164 / 2014
 DISEGNO
 NV - VIABILITA'
 NV12 - NUOVA VIABILITA' VIA GAUDELLO KM 15+135.17
 CORPO STRADALE
 ROTATORIA 1
 PLANIMETRIA DI PROGETTO

| | |
|-------------------------------------|--|
| APPALTATORE | PROGETTAZIONE |
| DIRETTORE TECNICO Ing. M. PANISI | DIRETTORE DELLA PROGETTAZIONE Ing. A. CHECCHI |

| | | | | | | | |
|----------|-------|------|----------------|------------------|--------|------|--------|
| COMMESSA | LOTTO | FASE | ENTE TIPO DOC. | OPERA/DISCIPLINA | PROGR. | REV. | SCALA: |
| IF1M | 00 | E | ZZ PA | NV12A0 | 001 | A | 1:100 |

| Rev. | Descrizione | Redatto | Data | Verificato | Data | Approvato | Data | Autorizzato | Data |
|------|-------------|---------|----------|-------------|----------|-----------|----------|-------------|------|
| A | EMMISSIONE | | 14/09/18 | MARTUSCELLI | 15/09/18 | PAZZA | 15/09/18 | MARTUSCELLI | |

File: IF1M 0.0.E.ZZ.PA.NV.12.A.0.001-A.DWG n. Elab: