



- LEGENDA**
- Aree a pericolosità idraulica**
- Pericolosità idraulica molto elevata
  - Pericolosità idraulica elevata
  - Pericolosità idraulica media
- Aree a rischio frana**
- Rischio frana molto elevato
  - Rischio frana elevato

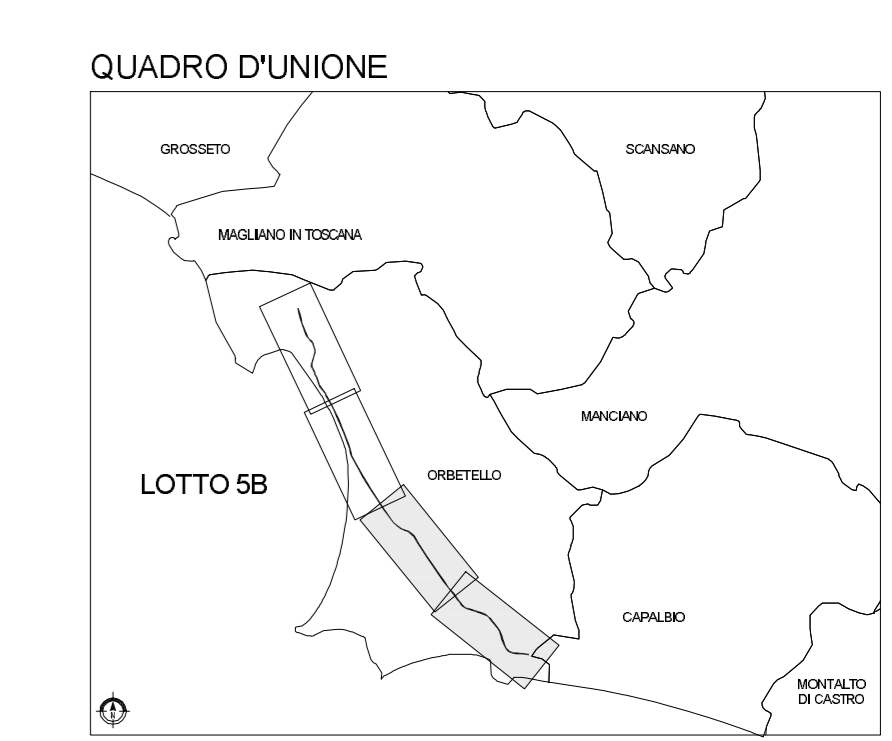

Progetto      Limiti comunali      Fonti: Piano Assetto Idrogeologico - Bacino Regionale Ombrone Piano strutturale comune di Orbetello - tav. 7A-7H, 9A-9H

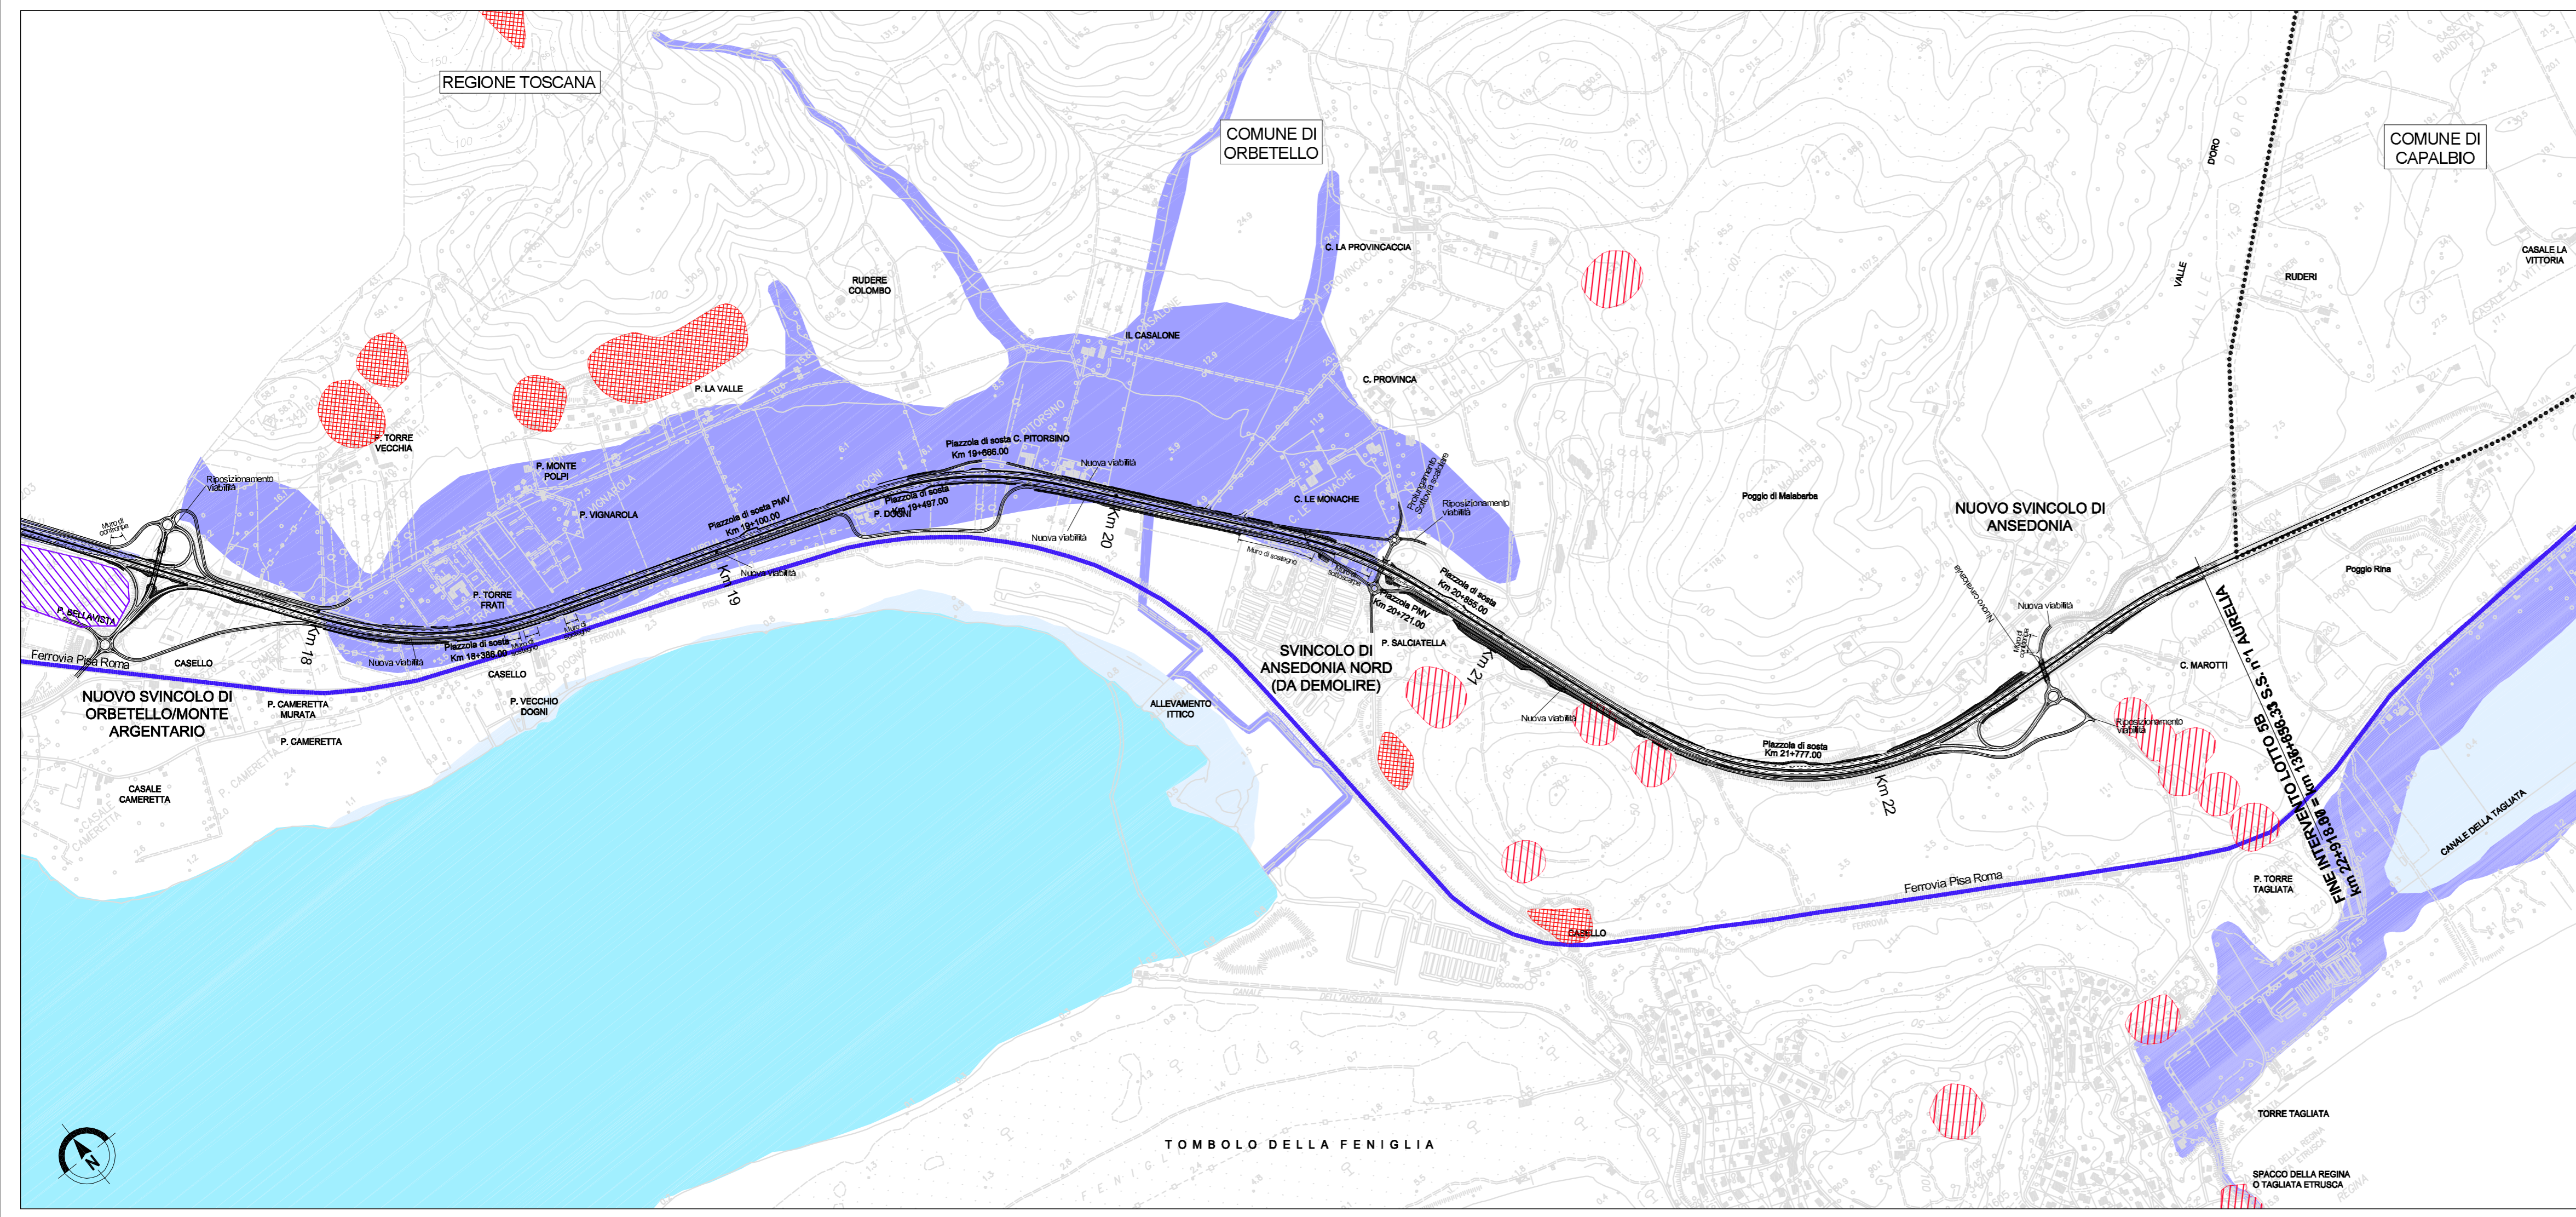

**SAT** Società Autostrada Tirrenica p.A.  
GRUPPO AUTOSTRADE PER L'ITALIA S.p.A.

**AUTOSTRADA (A12) : ROSIGNANO – CIVITAVECCHIA**  
**LOTTO 5B**

**TRATTO: FONTEBLANDA-ANSEDONIA**

**PROGETTO DEFINITIVO**  
INFRASTRUTTURA STRATEGICA DI PREMINENTE INTERESSE NAZIONALE LE CUI PROCEDURE DI APPROVAZIONE SONO REGOLATE DALL' ART. 161 DEL D.LGS. 163/2006

**STUDIO DI IMPATTO AMBIENTALE**

**QUADRO DI RIFERIMENTO PROGRAMMATICO**

**PAI: AREE SOTTOPOSTE A TUTELA PER DISSESTO IDROGEOLOGICO**  
**TAV. 2/2**

|  |  |   |  |   |  |
|--|--|---|--|---|--|
| <b>IL RESPONSABILE PROGETTAZIONE SPECIALISTICA</b><br>Ing. Ferruccio Bucalo<br>Ord. Ingg. Genova N. 4940<br>RESPONSABILE UFFICIO MAM-SUA |  | <b>IL RESPONSABILE INTEGRAZIONE PRESTAZIONI SPECIALISTICHE</b><br>Ing. Alessandro Aifi<br>Ord. Ingg. Milano N. 20015<br>COORDINATORE GENERALE APS |  | <b>IL DIRETTORE TECNICO</b><br>Ing. Maurizio Torreali<br>Ord. Ingg. Milano N. 16492<br>RESPONSABILE DIREZIONE SVILUPPO INFRASTRUTTURE |  |
| <b>RIFERIMENTO ELABORATO</b><br>DIRETTORE: 12121405<br>FILE: SUA108-1<br>DATA: FEBBRAIO 2011<br>REVISIONE: 1 GIUGNO 2011                 |  |   | DATA: FEBBRAIO 2011<br>REVISIONE: 1 GIUGNO 2011<br>SCALA: 1:10.000 |   |  |
| <b>spea</b> ingegneria europea   |  | ELABORAZIONE GRAFICA A CURA DI:<br>ELABORAZIONE PROGETTUALE A CURA DI:<br>Arch. Mario Canato - O.A. Venezia N.1294                                |  | CONSULENZA A CURA DI:<br>IL RESPONSABILE UFFICIO/UNITA'<br>Ing. Ferruccio Bucalo O. I. Genova N. 4940                                 |  |
| <b>RESPONSABILE DI COMMESSA</b><br>Ing. Giambattista Brancaccio<br>Ord. Ingg. Roma N. 15710  |  | <b>VISTO DEL COMMITTENTE</b><br>  |  | <b>VISTO DEL CONCEDENTE</b><br>   |  |
| <b>COORDINATORE OPERATIVO DI PROGETTO</b>  |  |   |  |   |  |

IL PRESENTE DOCUMENTO NON POTRA' ESSERE COPIATO, RIPRODOTTO O ALTRIMENTI PUBBLICATO, IN TUTTO O IN PARTE, SENZA IL CONSENSO SCRITTO DELLA SOC. AUTOSTRADE PER L'ITALIA S.P.A. CON ULTRAZIONE NON AUTORIZZATO. SANVA' PERSOBBIO A ROMA IN LEGGE. THE DOCUMENT MAY NOT BE COPIED, REPRODUCED OR PUBLISHED, EITHER IN PART OR IN ITS ENTIRETY, WITHOUT THE WRITTEN PERMISSION OF SOC. AUTOSTRADE PER L'ITALIA S.P.A. UNAUTHORIZED USE WILL BE PROSECUTED BY LAW.