
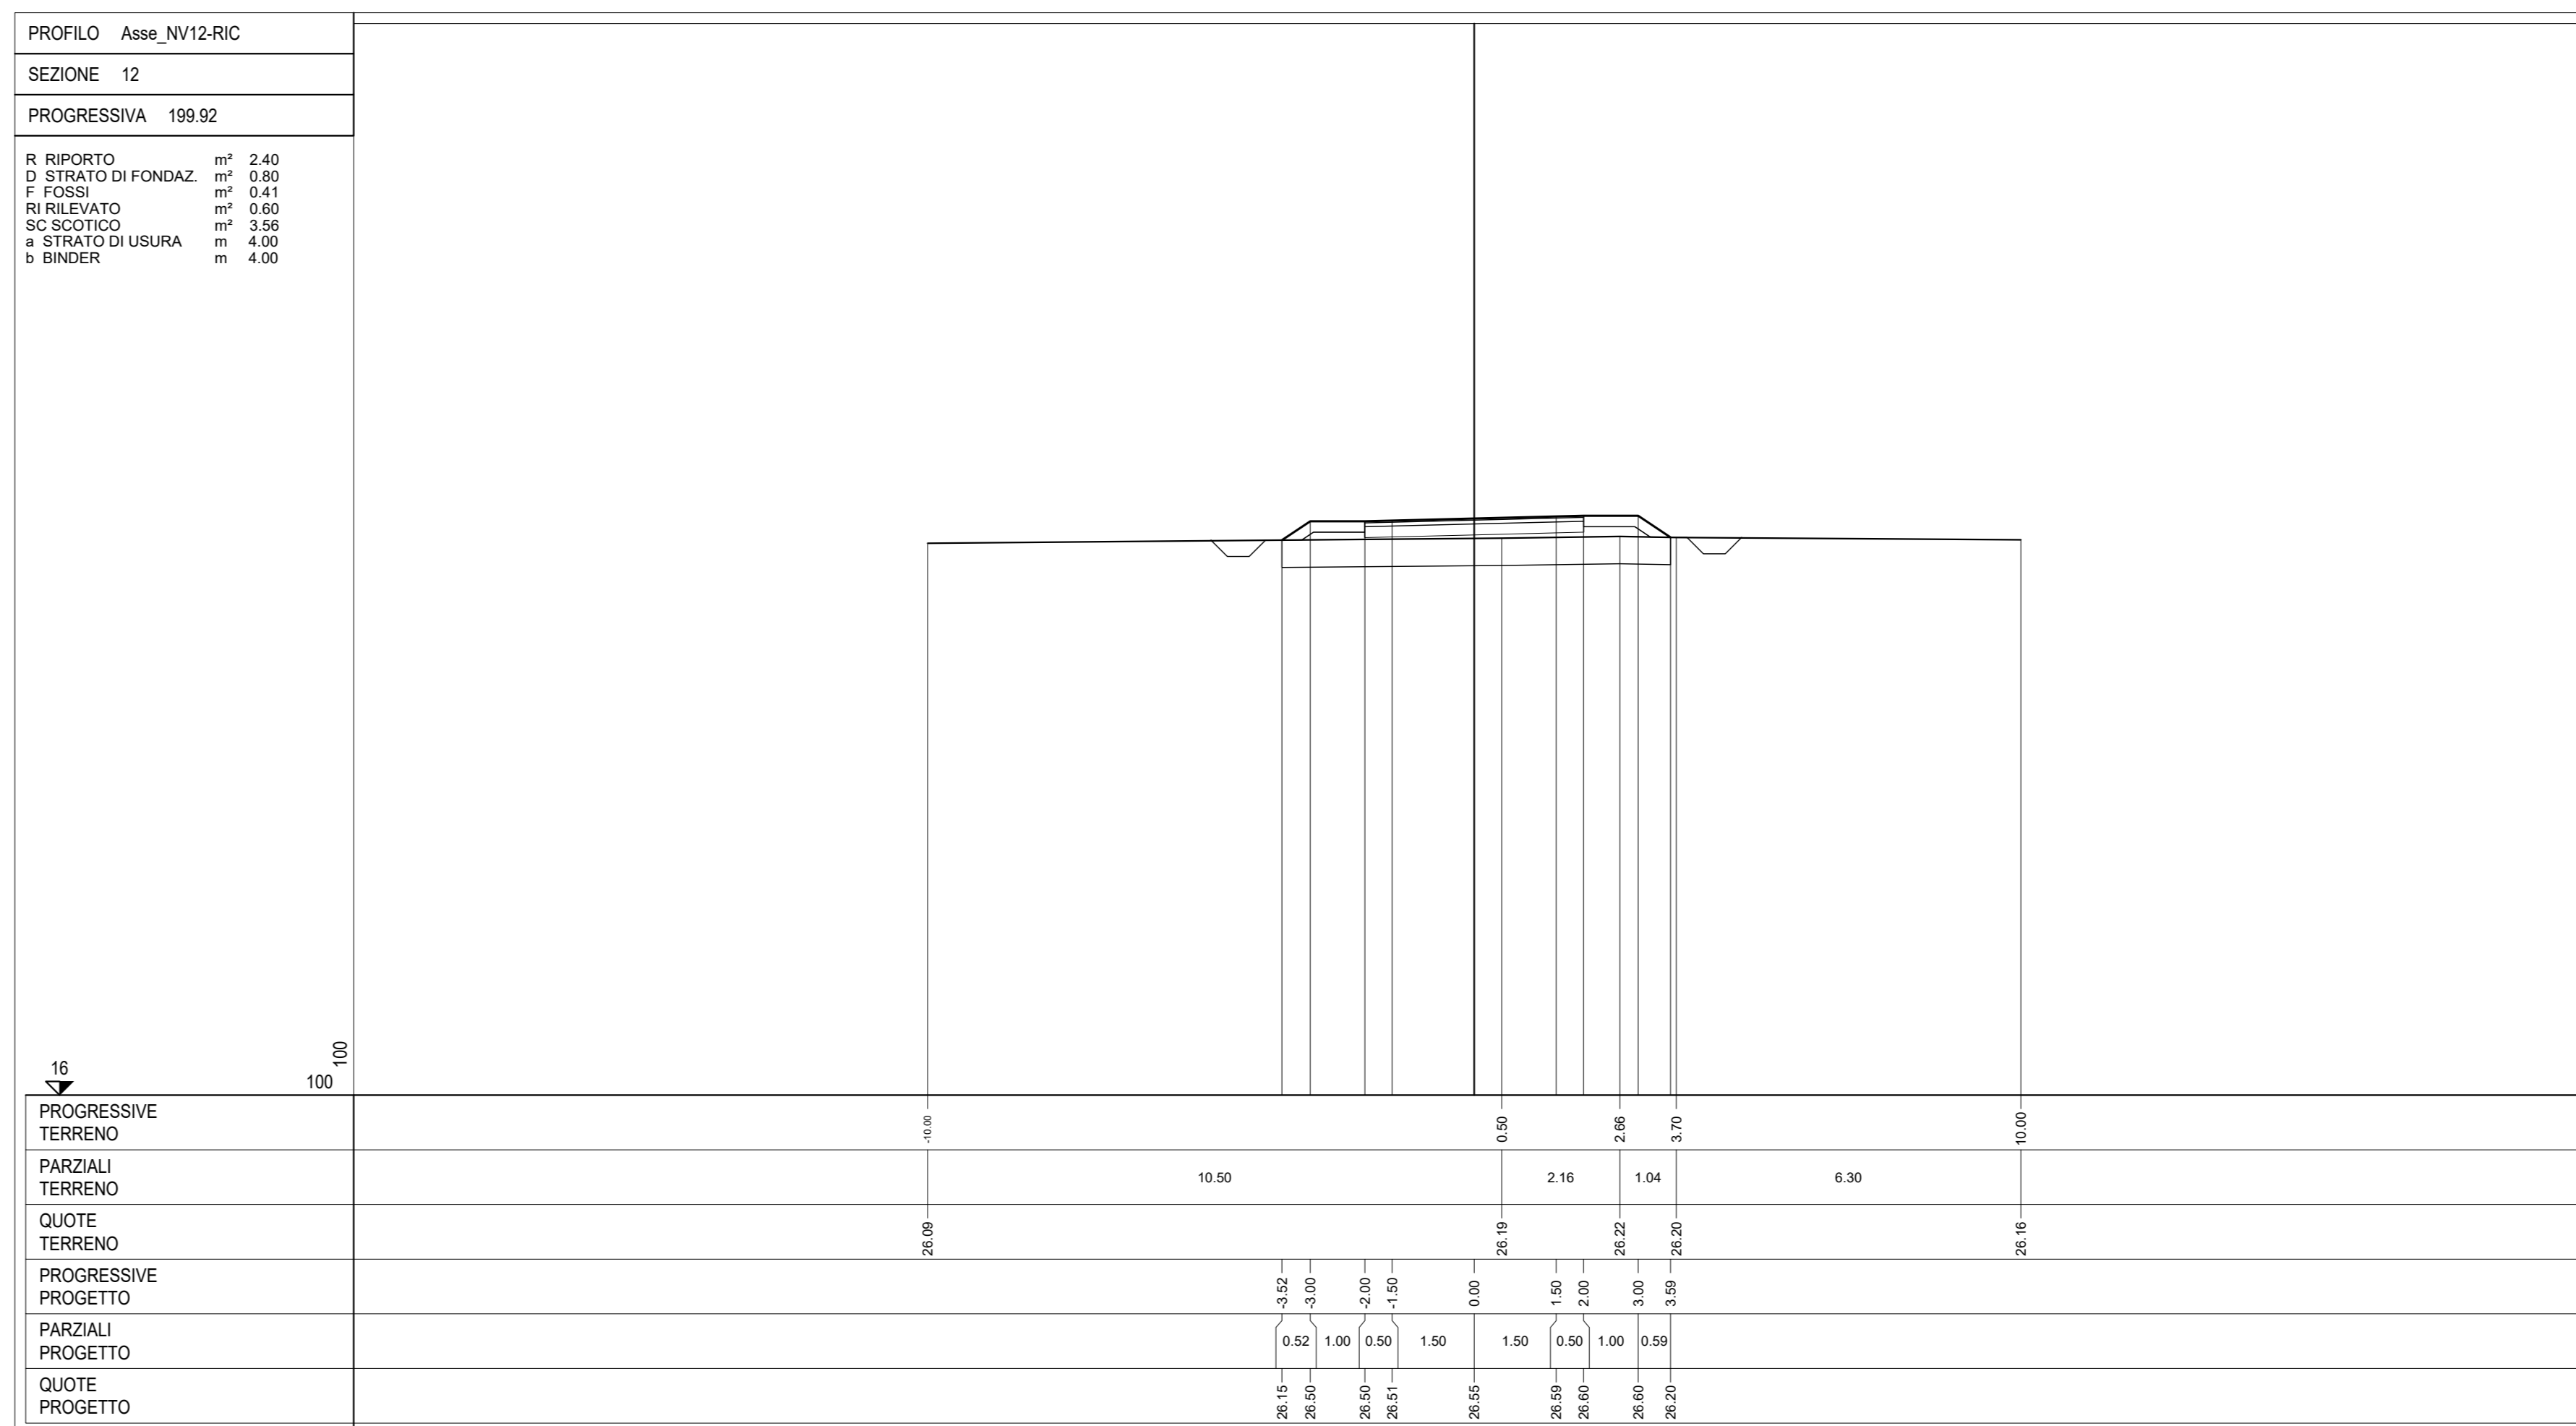
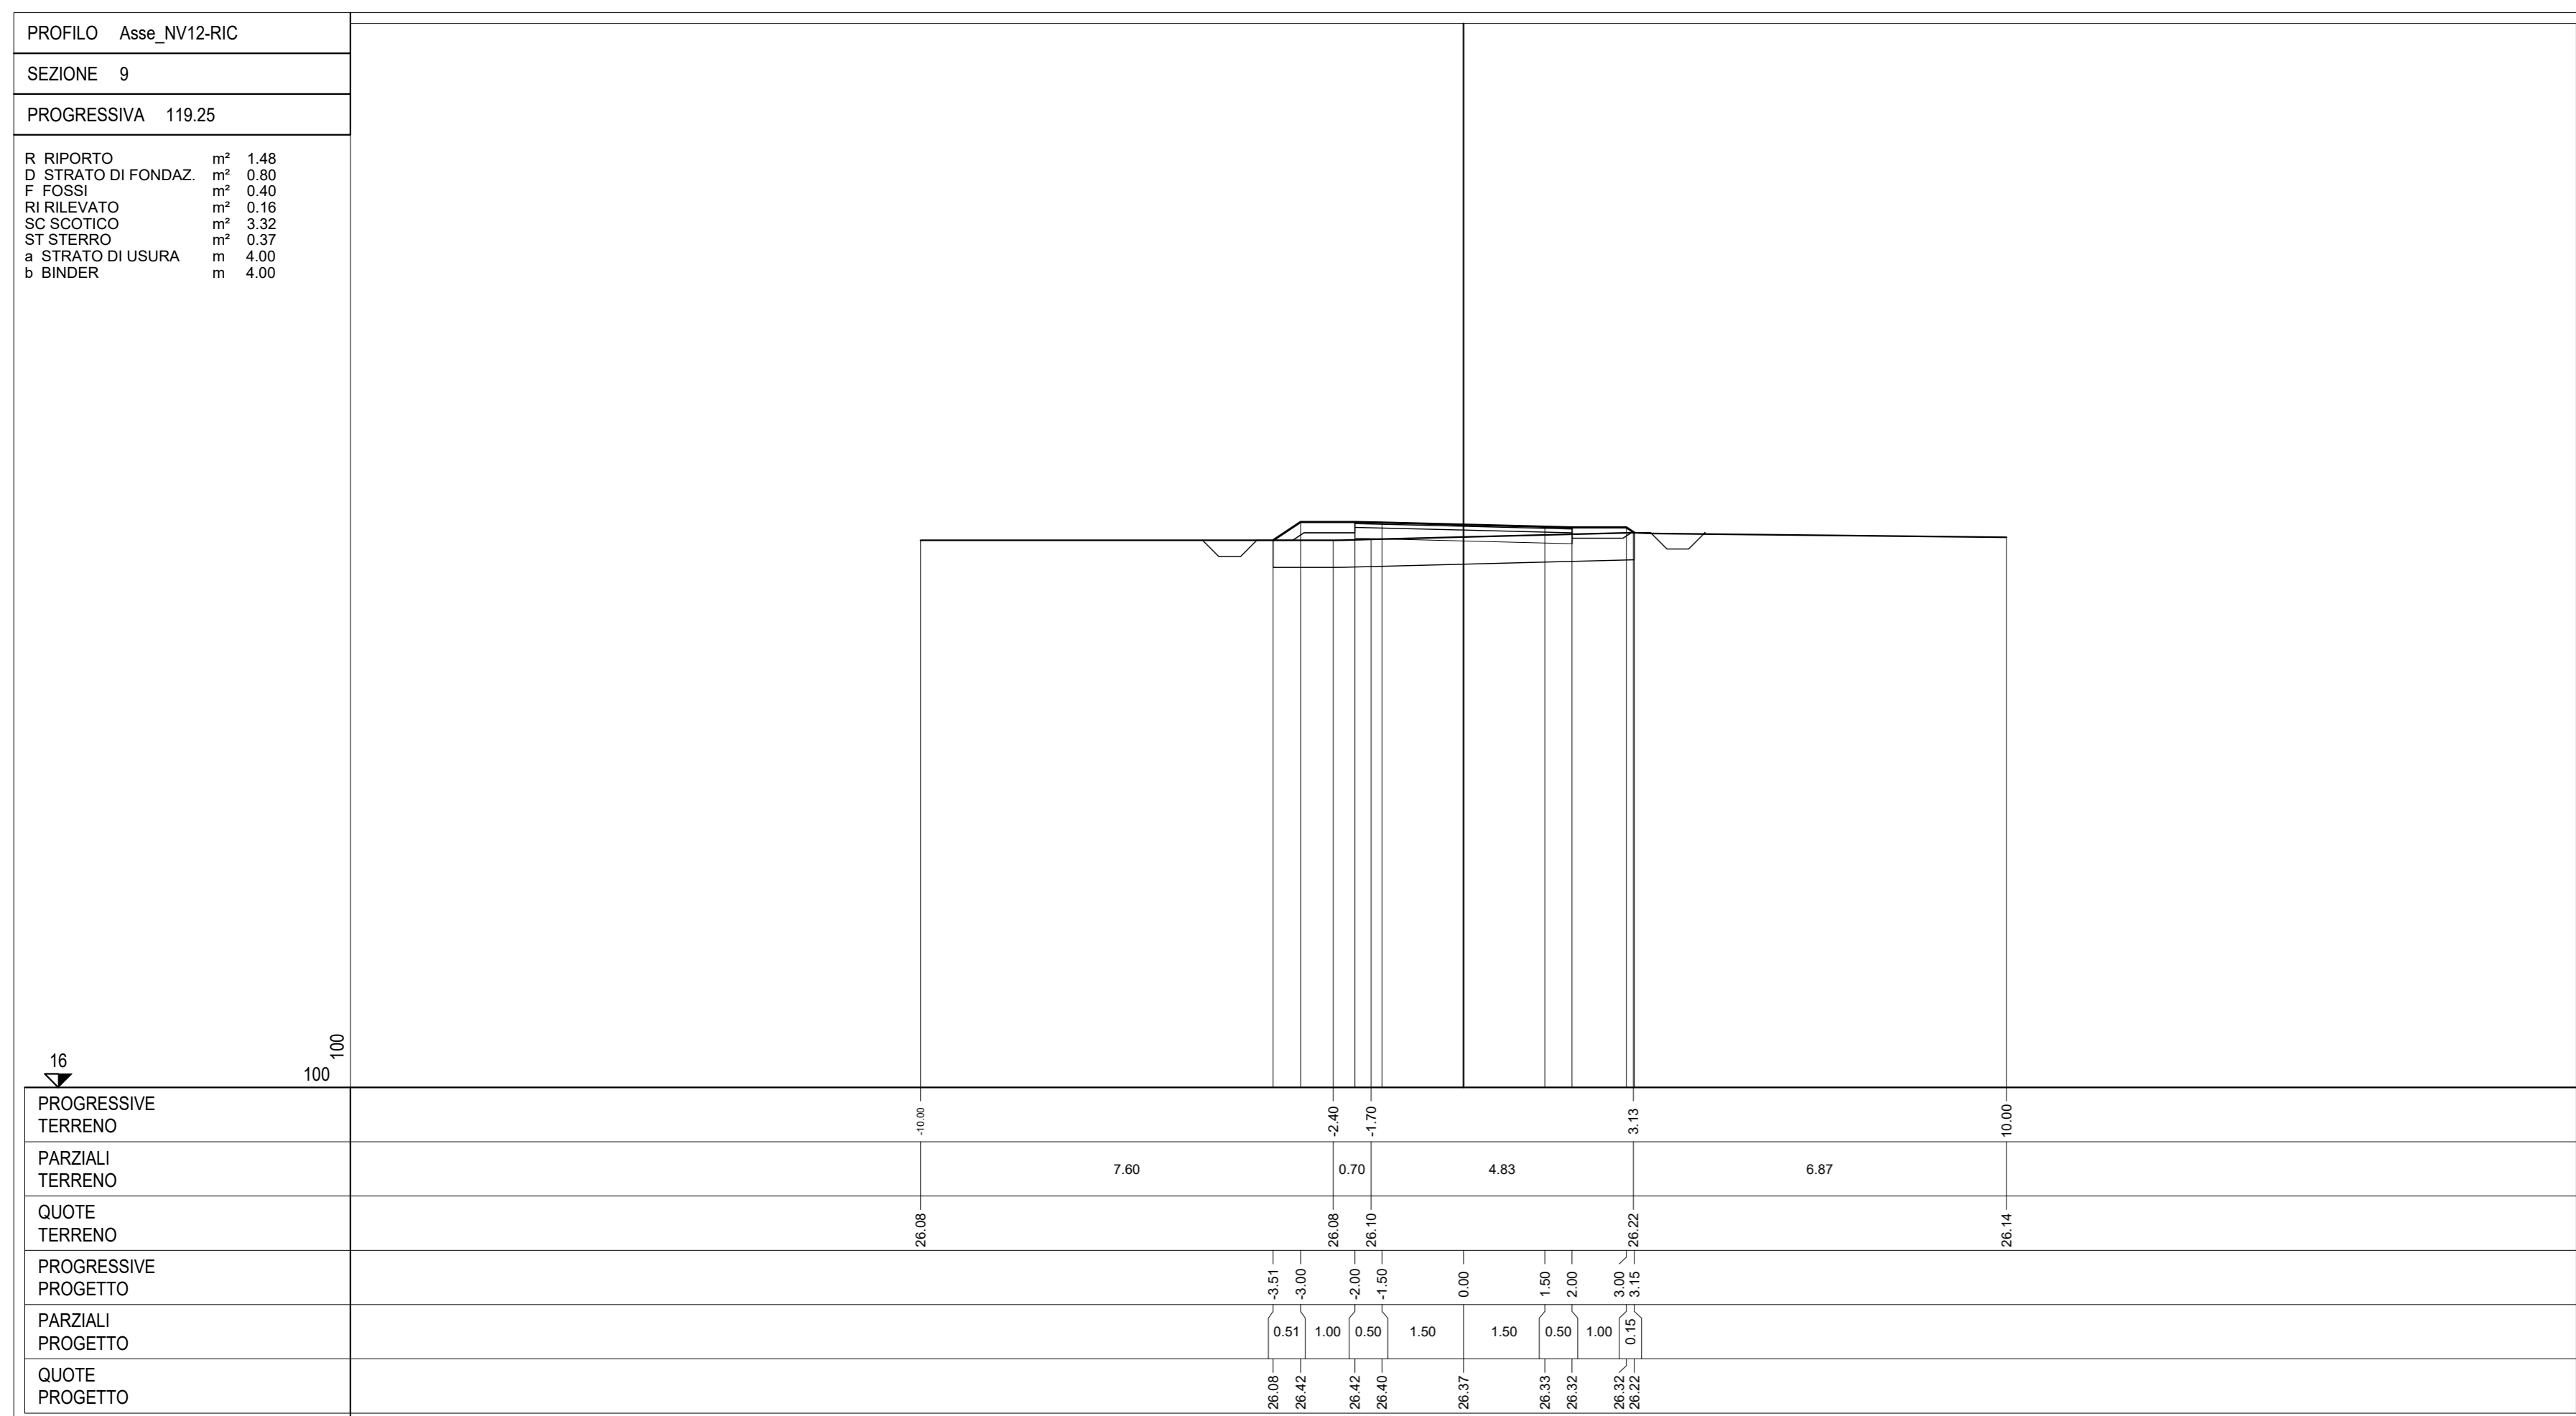
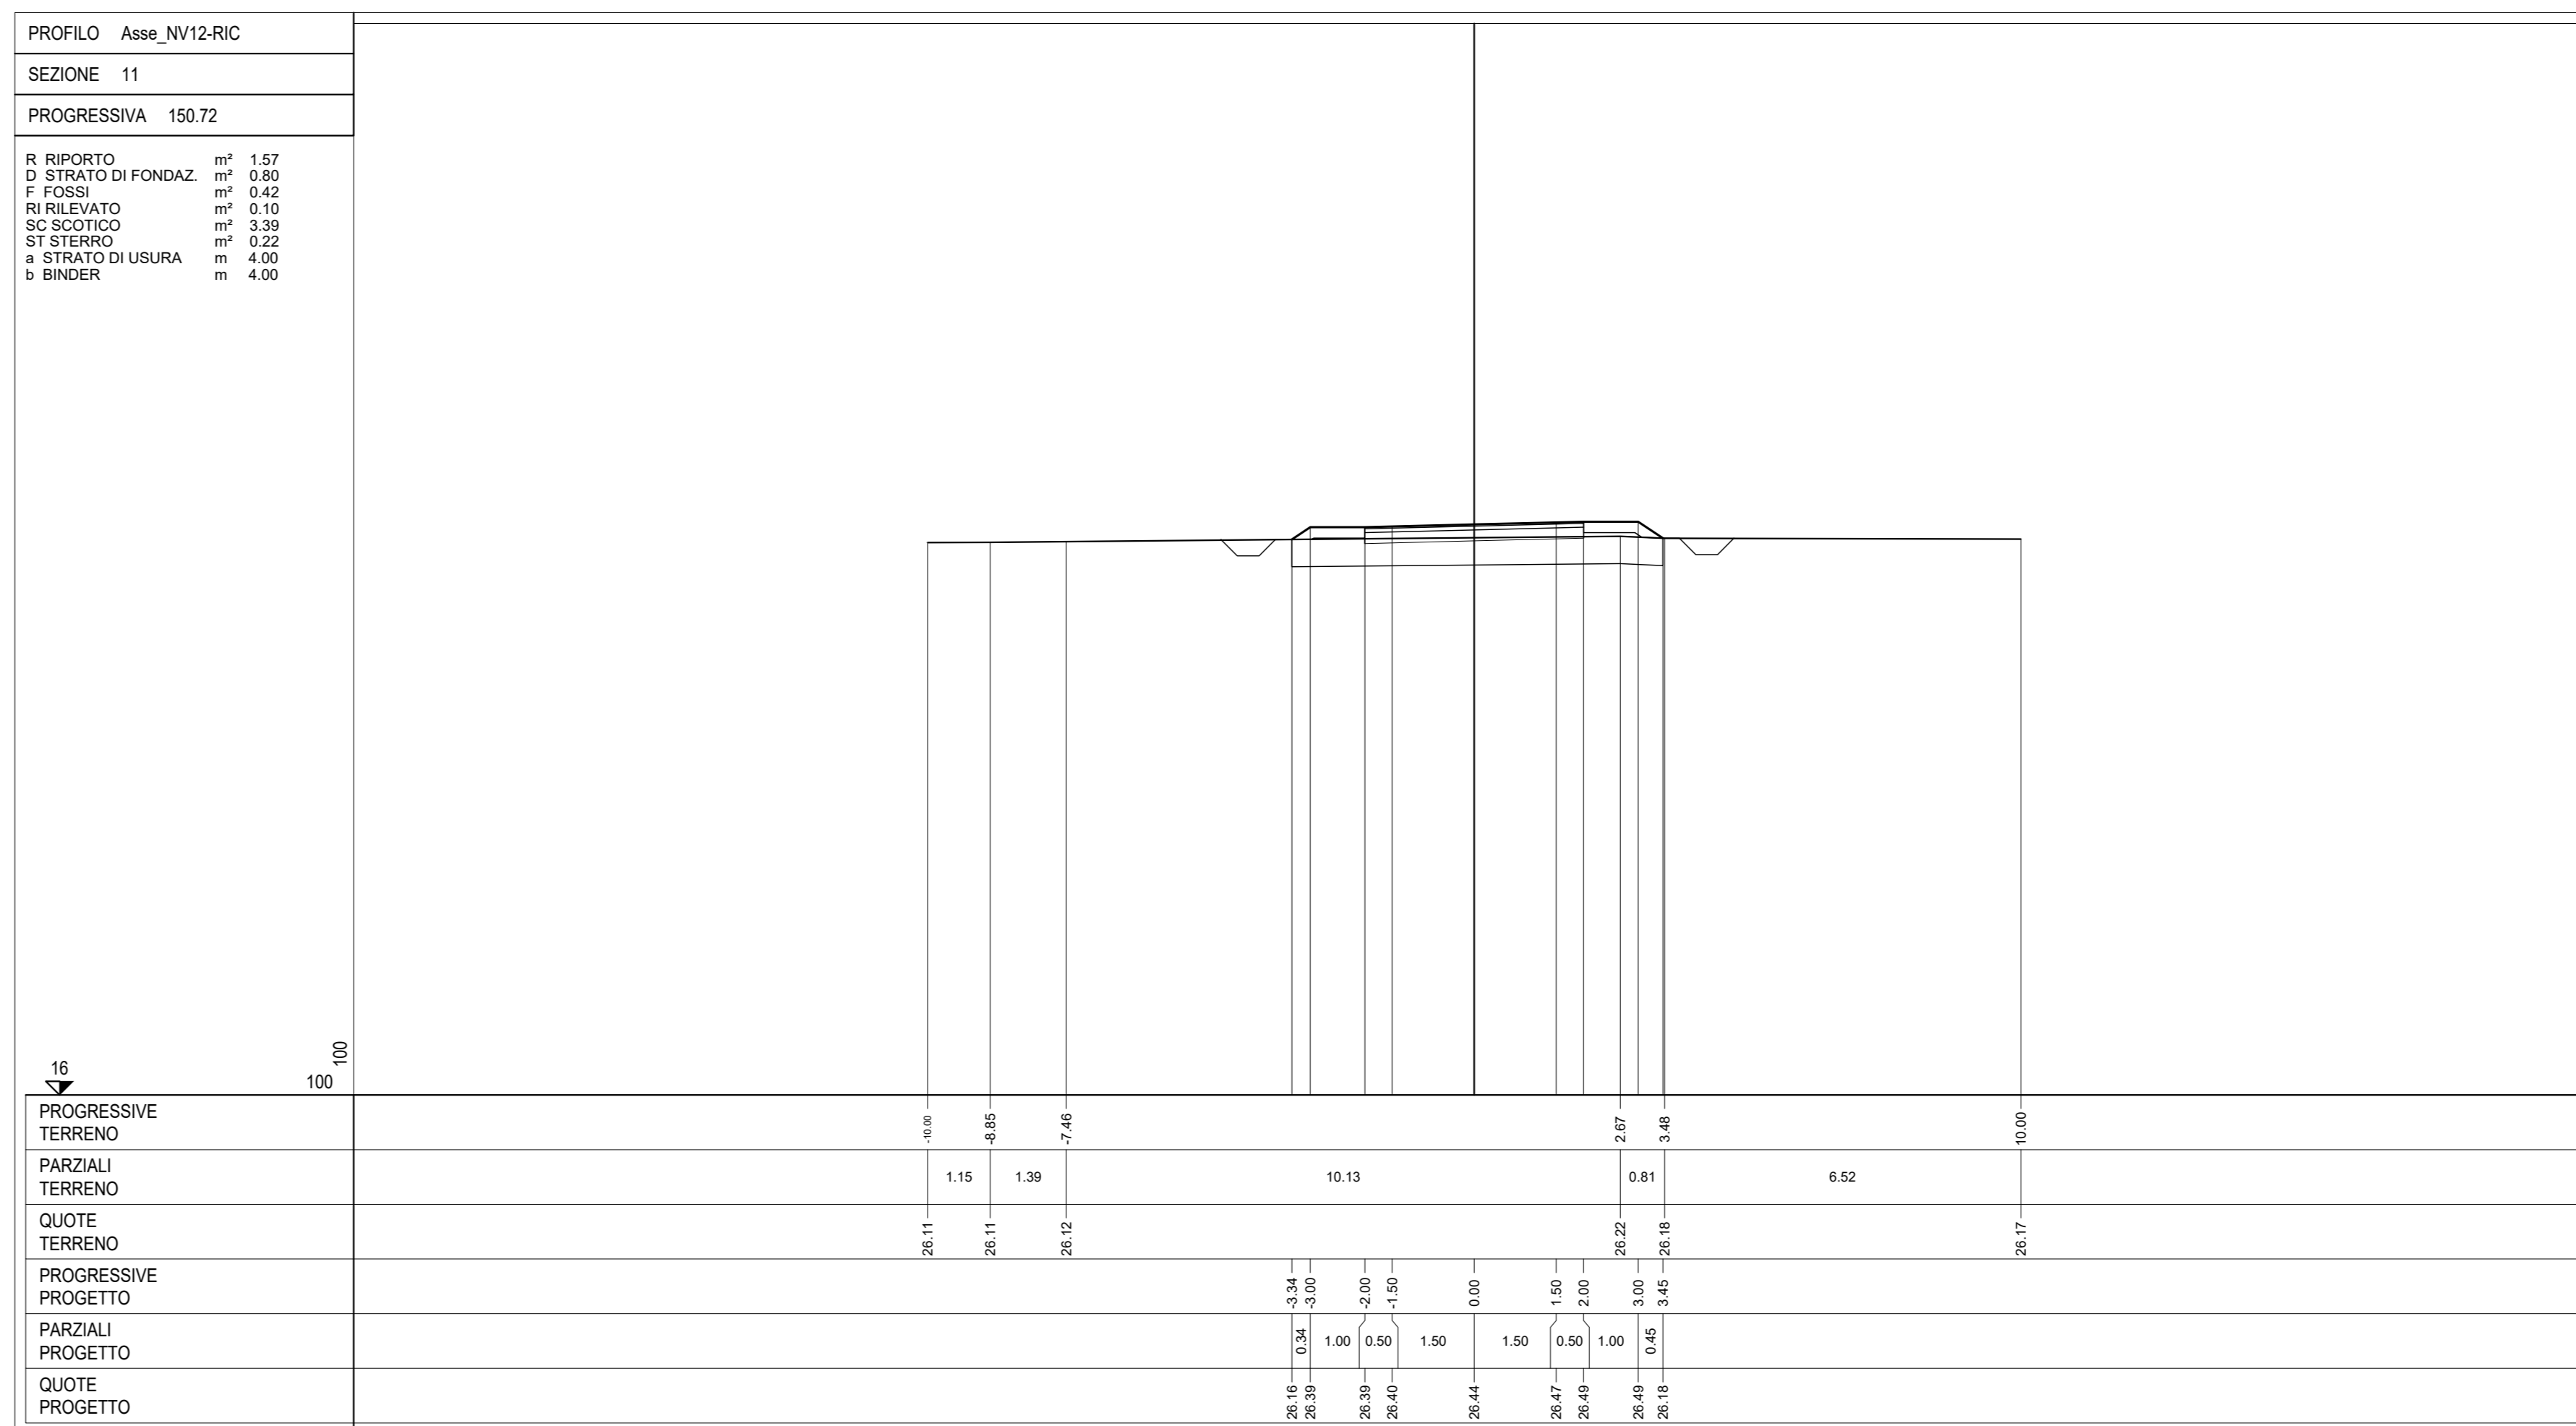
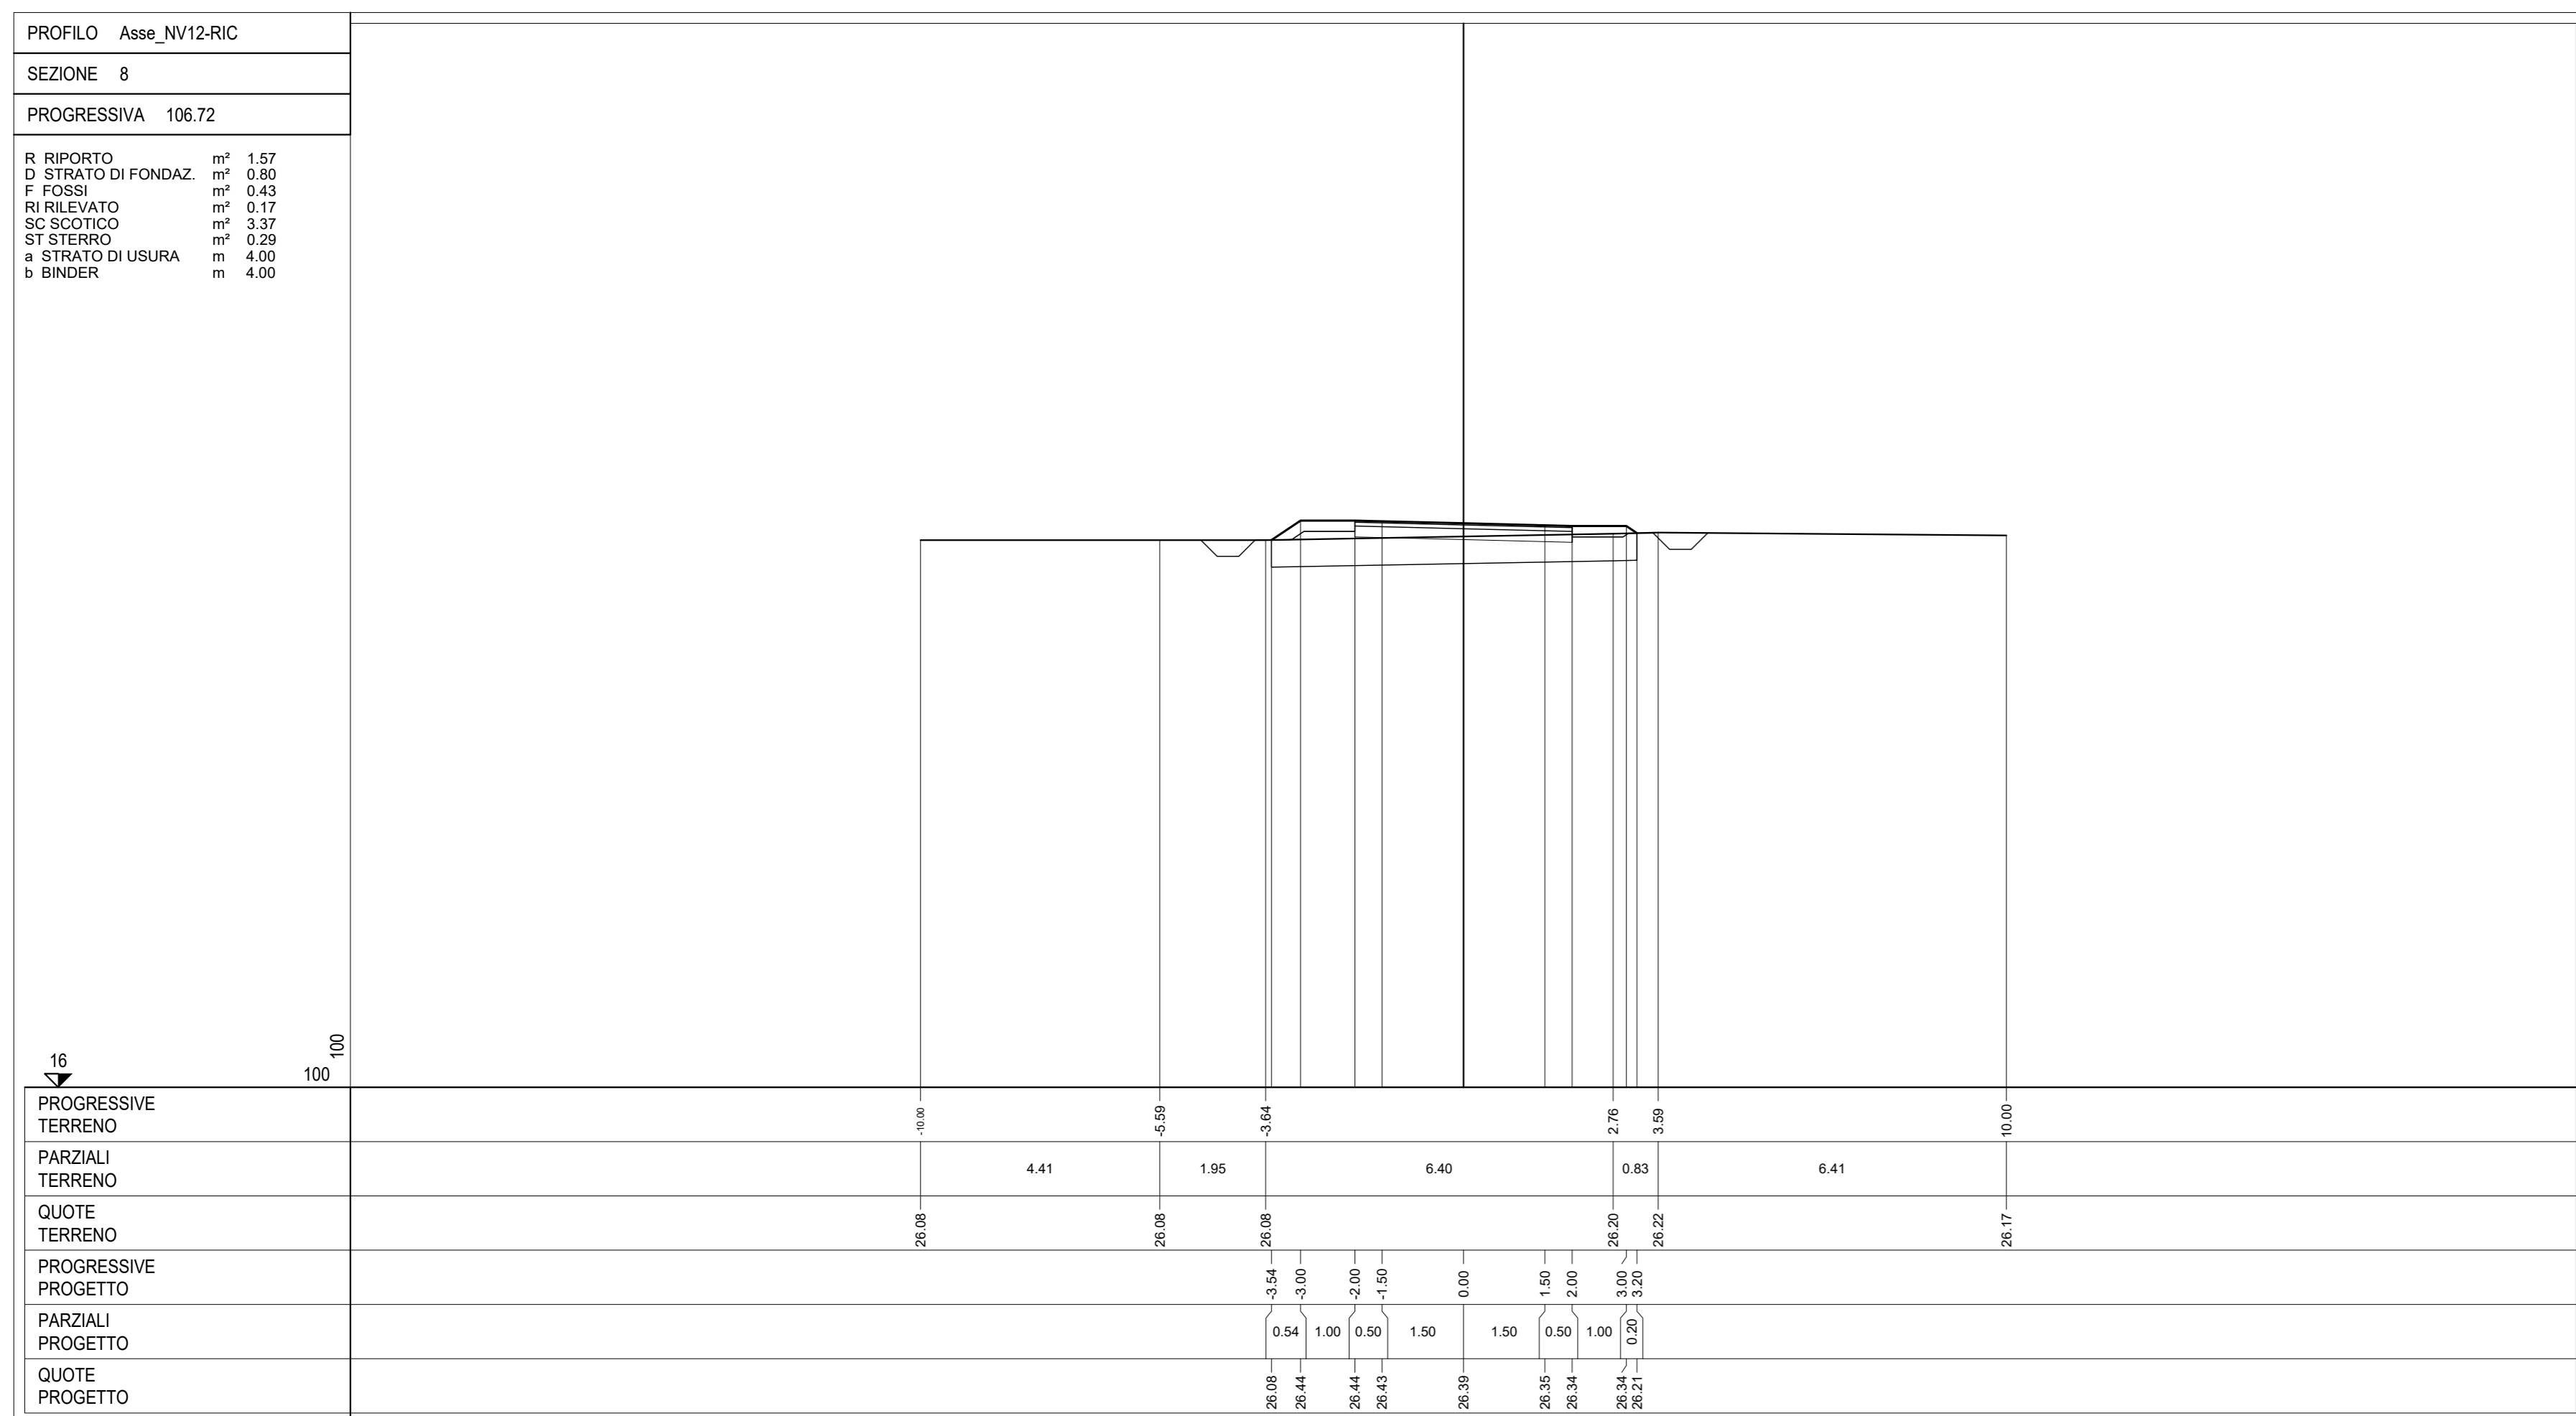
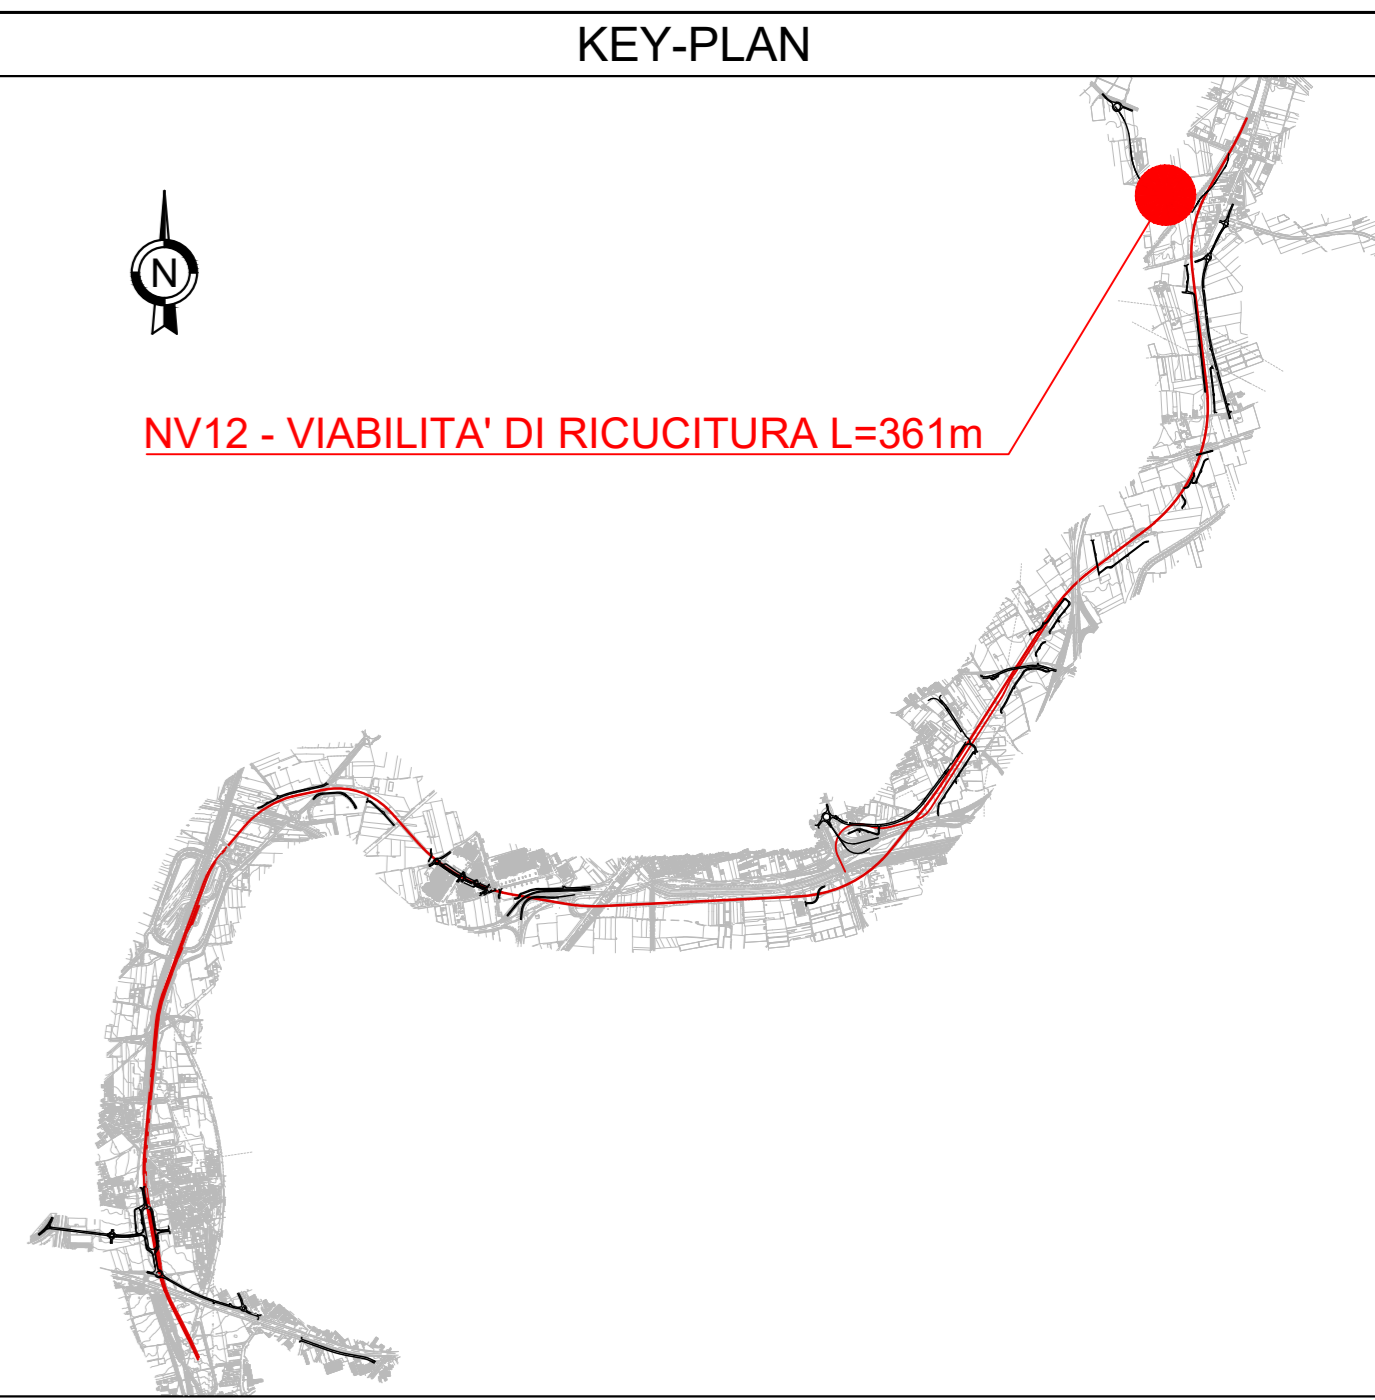
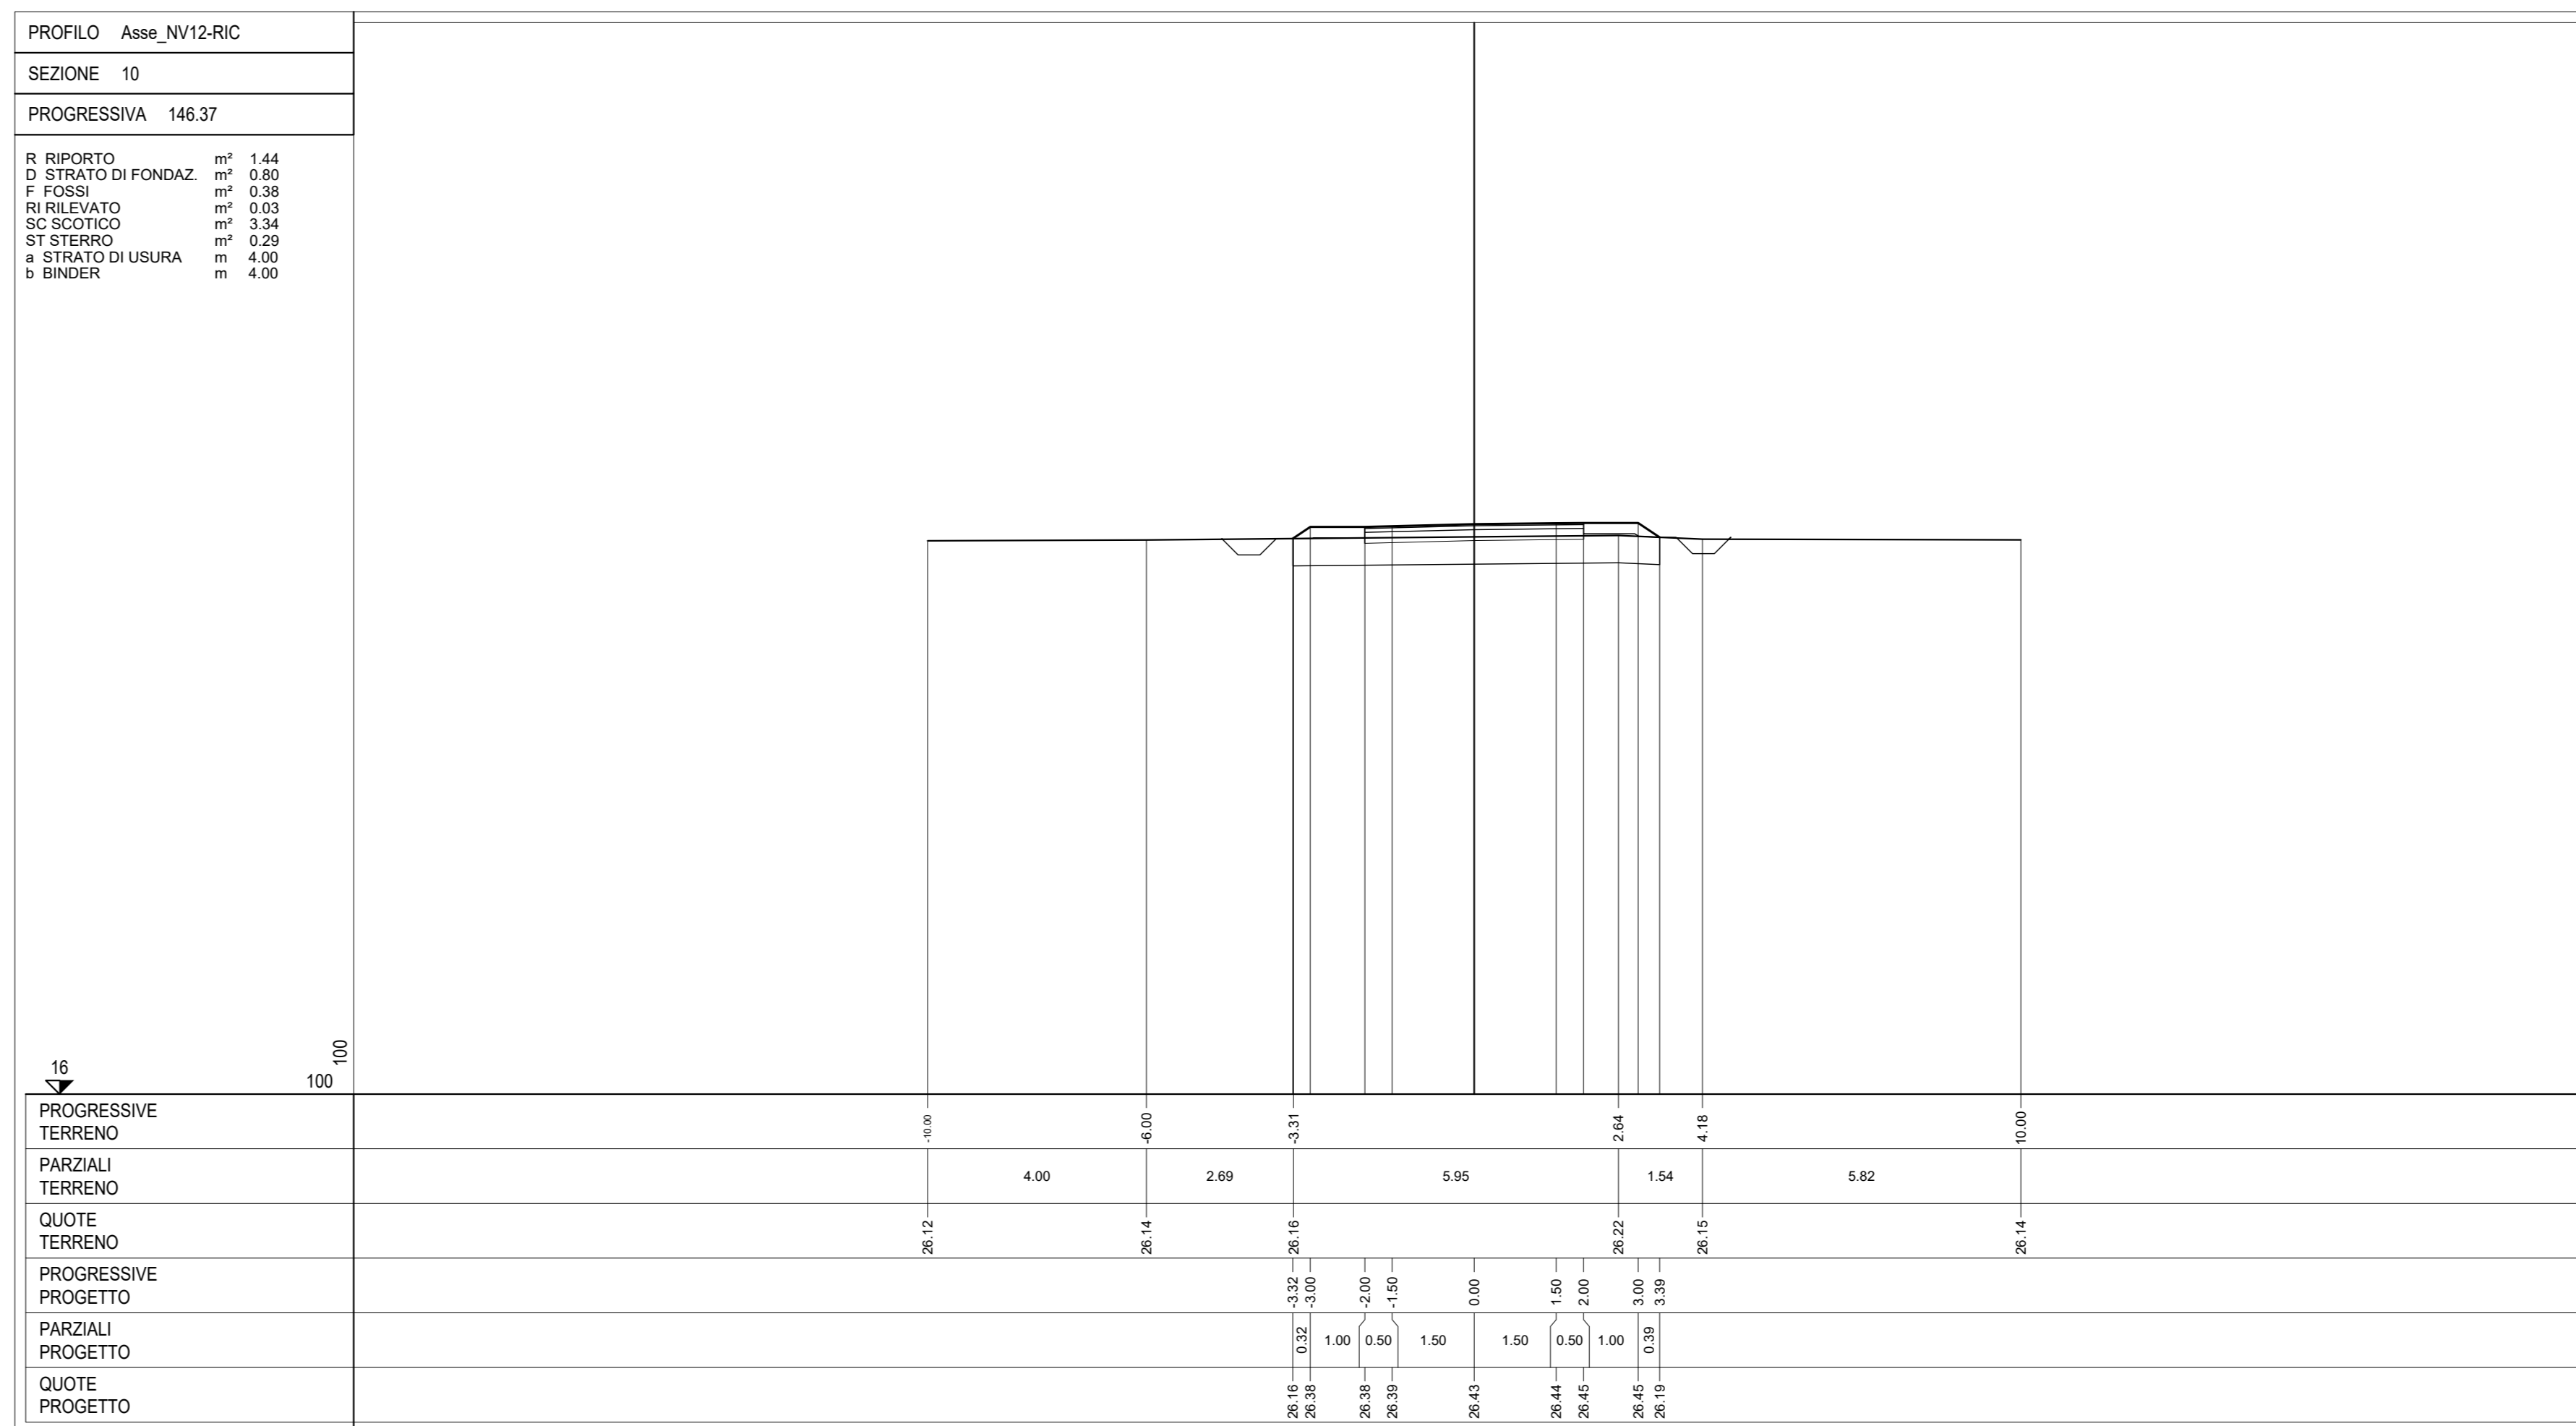


SEZIONI TRASVERSALI - TAV. 2 di 3
Scala: 1:100

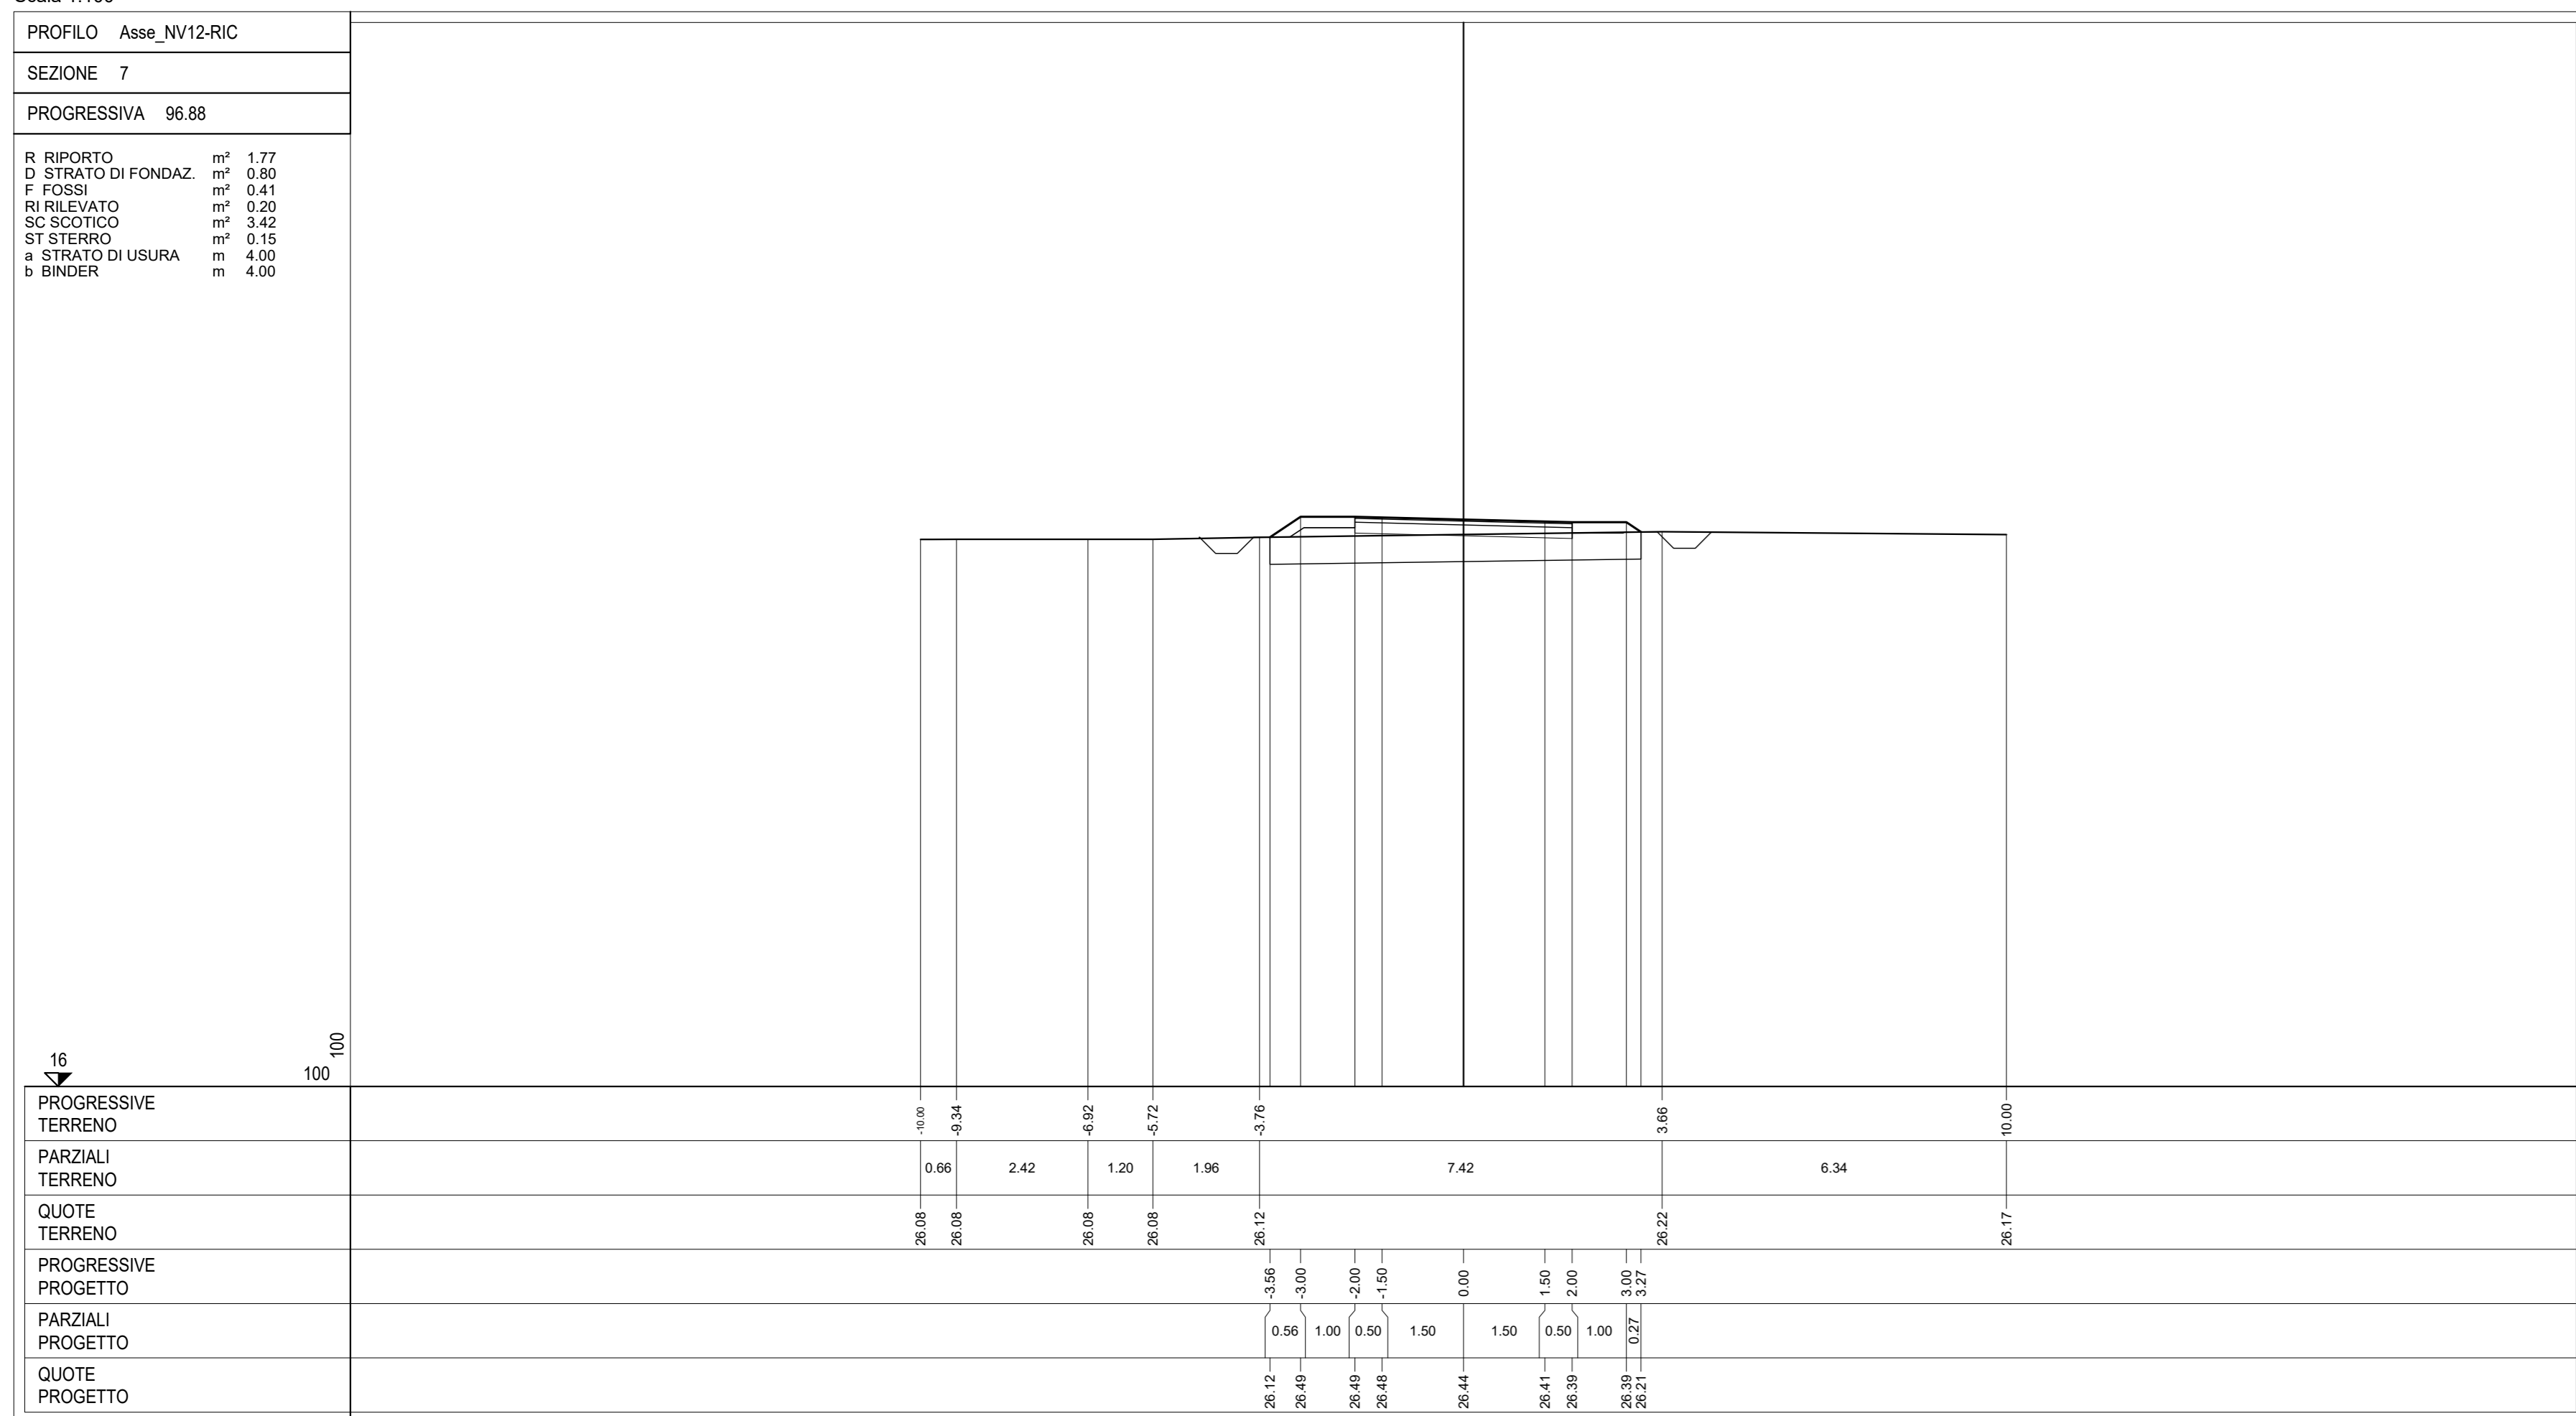

COMMITTENTE: 
DIREZIONE LAVORI: 

APPALTATORE:  
PROGETTAZIONE:   

PROGETTO ESECUTIVO
LINEA FERROVIARIA NAPOLI - BARI, TRATTA NAPOLI-CANCELLO,
IN VARIANTE TRA LE PK 0+000 E PK 15+585, INCLUSE LE OPERE ACCESSORIE,
NELL'AMBITO DEGLI INTERVENTI DI CUI AL D.L. 133/2014, CONVERTITO IN LEGGE 164 / 2014

DISEGNO
NV - NUOVA VIABILITA'
NV12 - NUOVA VIABILITA' VIA GAUDELLO km 15+135.17
VIABILITA' DI RICUCITURA L= 361 m
SEZIONI TRASVERSALI
TAV. 2 di 3

APPALTATORE DIRETTORE TECNICO Ing. M. PANISI	PROGETTAZIONE DIRETTORE DELLA PROGETTAZIONE Ing. A. CHECCHI
--	---

COMMESSA LOTTO FASE ENTE TIPO DOC. OPERA/DISCIPLINA PROGR. REV. SCALA:

IF1M 00 E ZIZ WA NV12B0 002 A 1:100

Rev.	Descrizione	Redatto	Data	Verificato	Data	Approvato	Data	Autorizzato	Data
A	EMMISSIONE	TRANFERRI	14/09/18	MARTINUCCELLI	15/09/18	PAZZA	15/09/18	MARTINUCCELLI	