

P22

ID PUNTO	X	Y
BAR PILA	12 367.230	31 469.402
N01	12 358.223	31 479.792
N02	12 363.544	31 477.983
N03	12 369.665	31 476.173
N04	12 365.414	31 474.071
N05	12 362.135	31 472.262
N06	12 367.855	31 470.453
N07	12 354.605	31 468.350
N08	12 360.325	31 466.541
N09	12 366.045	31 464.732
N10	12 352.795	31 462.630
N11	12 358.515	31 460.528
N12	12 364.235	31 458.011




P23

ID PUNTO	X	Y
BAR PILA	12 412.037	31 454.688
N01	12 405.526	31 464.919
N02	12 414.329	31 463.392
N03	12 420.131	31 461.864
N04	12 405.899	31 459.117
N05	12 412.801	31 457.589
N06	12 418.803	31 455.062
N07	12 405.413	31 453.315
N08	12 411.273	31 451.787
N09	12 417.076	31 450.259
N10	12 403.843	31 447.513
N11	12 409.746	31 445.985
N12	12 415.548	31 444.457

### NOTE GENERALI

- TUTTE LE MISURE SONO ESPRESSE IN m  
- TUTTE LE QUOTE SONO ESPRESSE IN m

PILA	VOLUME SCAVO (m <sup>3</sup> )	PILA	VOLUME SCAVO (m <sup>3</sup> )
P22	2223.885	P42-P43	8210.067
P23	2096.316	P44	1225.458
P29	2526.983	P45	1244.487
P30	3215.980	P46	1398.531
P31	947.269	P47	1354.730
P32	1926.728	P48	1295.977
P33-P34	4396.471	P49	1137.745
P35	1179.480	P50	1269.983
P36	1106.717	P51	1171.261
P37	1469.787	P52	1323.001
P38	1353.422	P53	1247.298
P39	1324.934	P54	1129.245
P40	1161.360	P55	1110.206
P41	1510.216	S2	1219.225

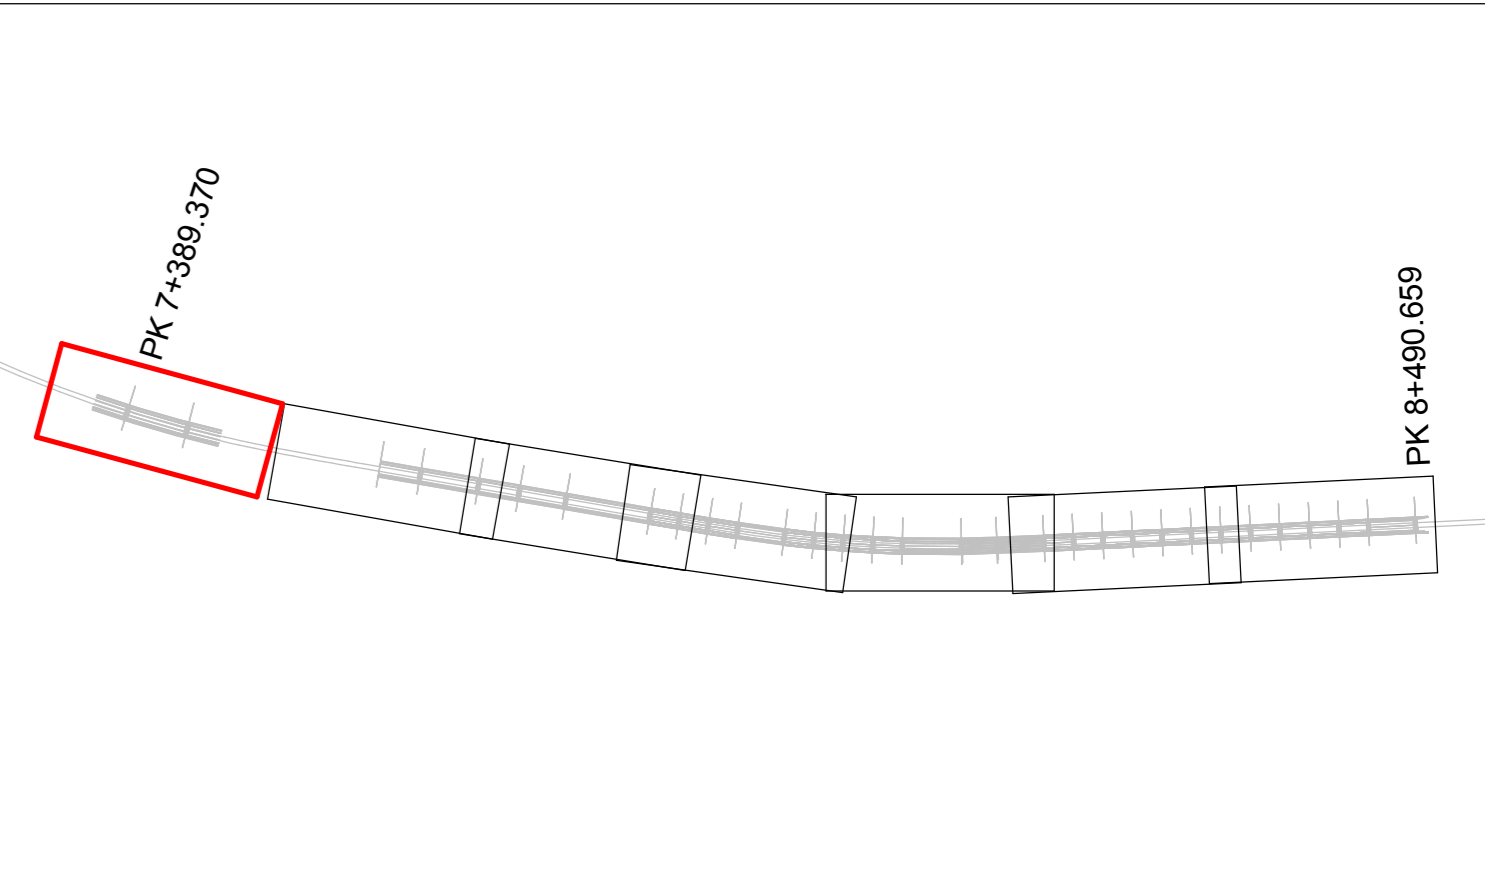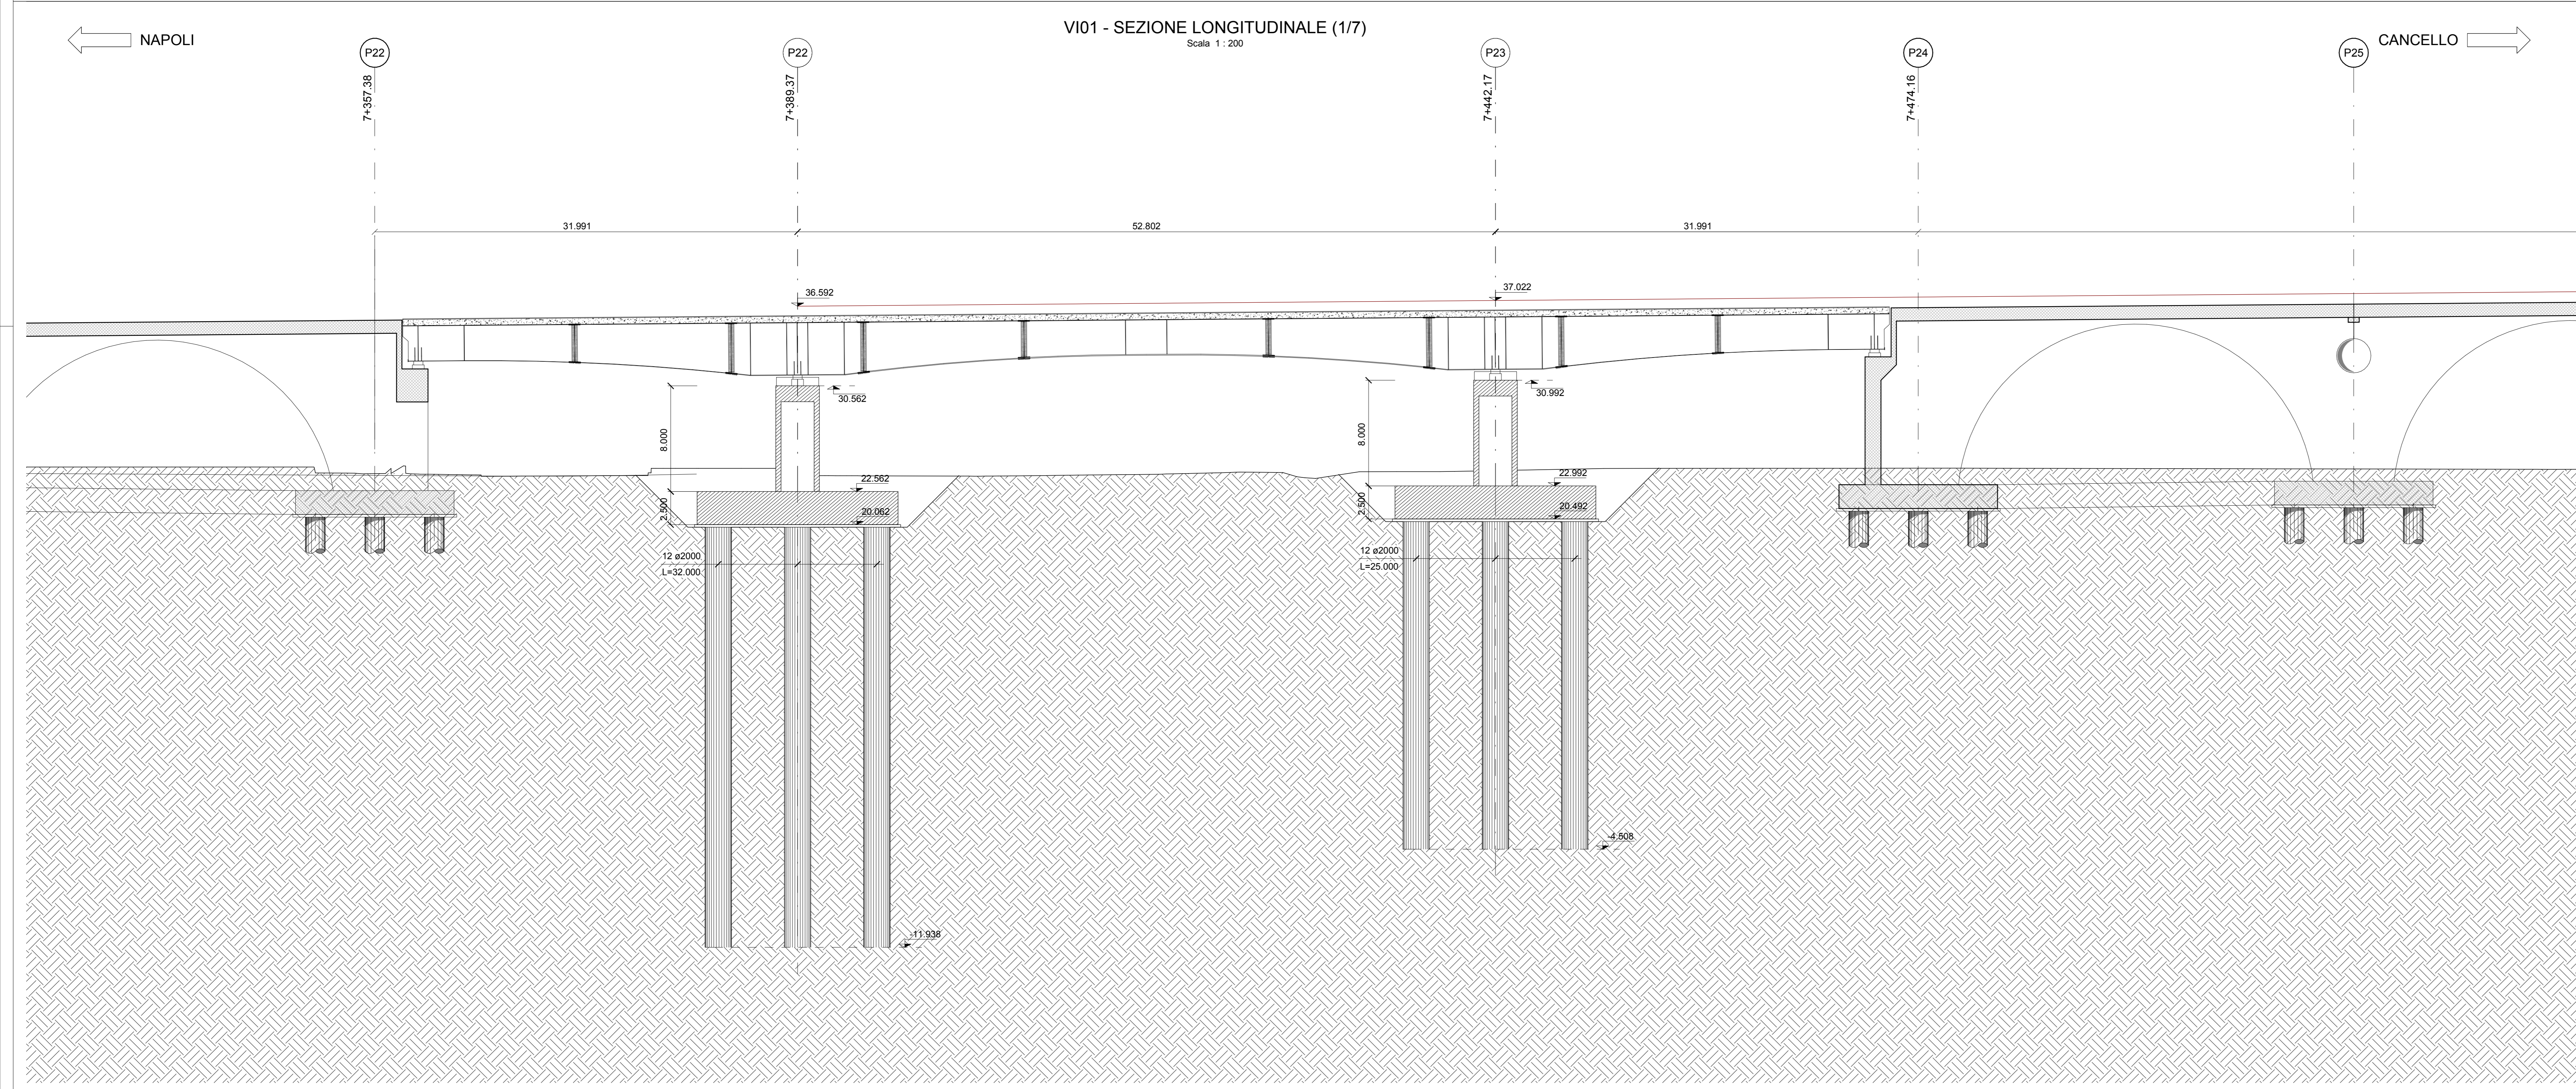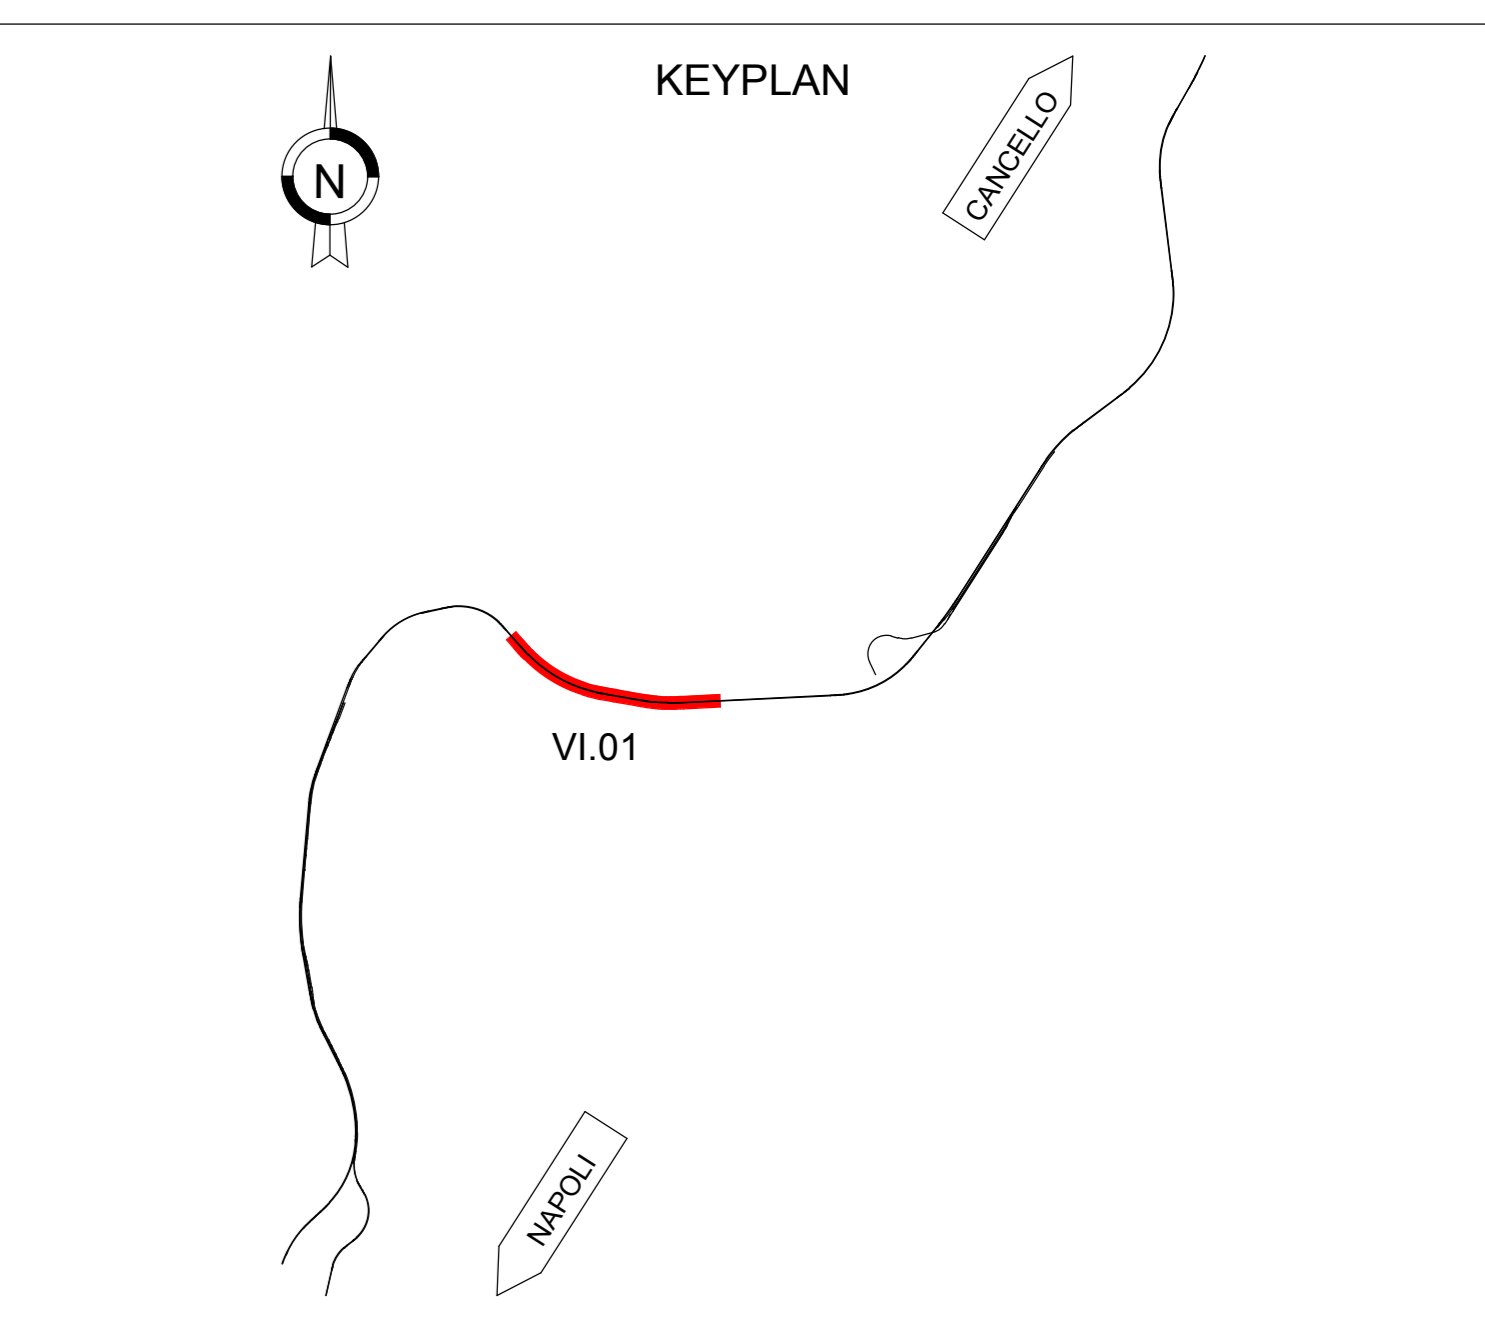

COMMITTENTE: **RFI** - RETE FERROVIARIA ITALIANA - GRUPPO FERROVIE DELLO STATO ITALIANE

DIREZIONE LAVORI: **ITALFERR** - GRUPPO FERROVIE DELLO STATO ITALIANE

APPALTATORE: **salini impregilo** / **ASTALDI**

PROGETTAZIONE: **SYSTRA** / **SOTECNI** / **ROCKSOIL**

**PROGETTO ESECUTIVO**

**LINEA FERROVIARIA NAPOLI - BARI, TRATTA NAPOLI-CANCELLO, IN VARIANTE TRA LE PK 0+000 E PK 15+555, INCLUSE LE OPERE ACCESSORIE, NELL'AMBITO DEGLI INTERVENTI DI CUI AL D.L. 133/2014, CONVERTITO IN LEGGE 164 / 2014**

DISEGNO  
VI - VIADOTTI  
VI01 - VIADOTTO DAL Km. 6+650 al Km. 8+490.66  
Pianta scavi - sezione longitudinale - opere provvisorie (tav. 1 di 7)

APPALTATORE	PROGETTAZIONE
DIRETTORE TECNICO Ing. M. PANISI	DIRETTORE DELLA PROGETTAZIONE Ing. A. CHECCHI

COMMESSA	LOTTO	FASE	ENTE	TIPO DOC.	OPERA/DISCIPLINA	PROGR.	REV.	SCALA:
IF1M	00	E	ZI	P9	VI0100	023	A	1:200

Rev.	Descrizione	Redatto	Data	Verificato	Data	Approvato	Data	Autorizzato	Data
A	EMISSIONE	S. CRECCHI	14/09/18	PNP	15/09/18	DIAGIULO	15/09/18	COPPA	15/09/18

File: IF1M.0.0.E.ZZ.P9.VI.01.0.0.023.A.dwg n. Elab.