

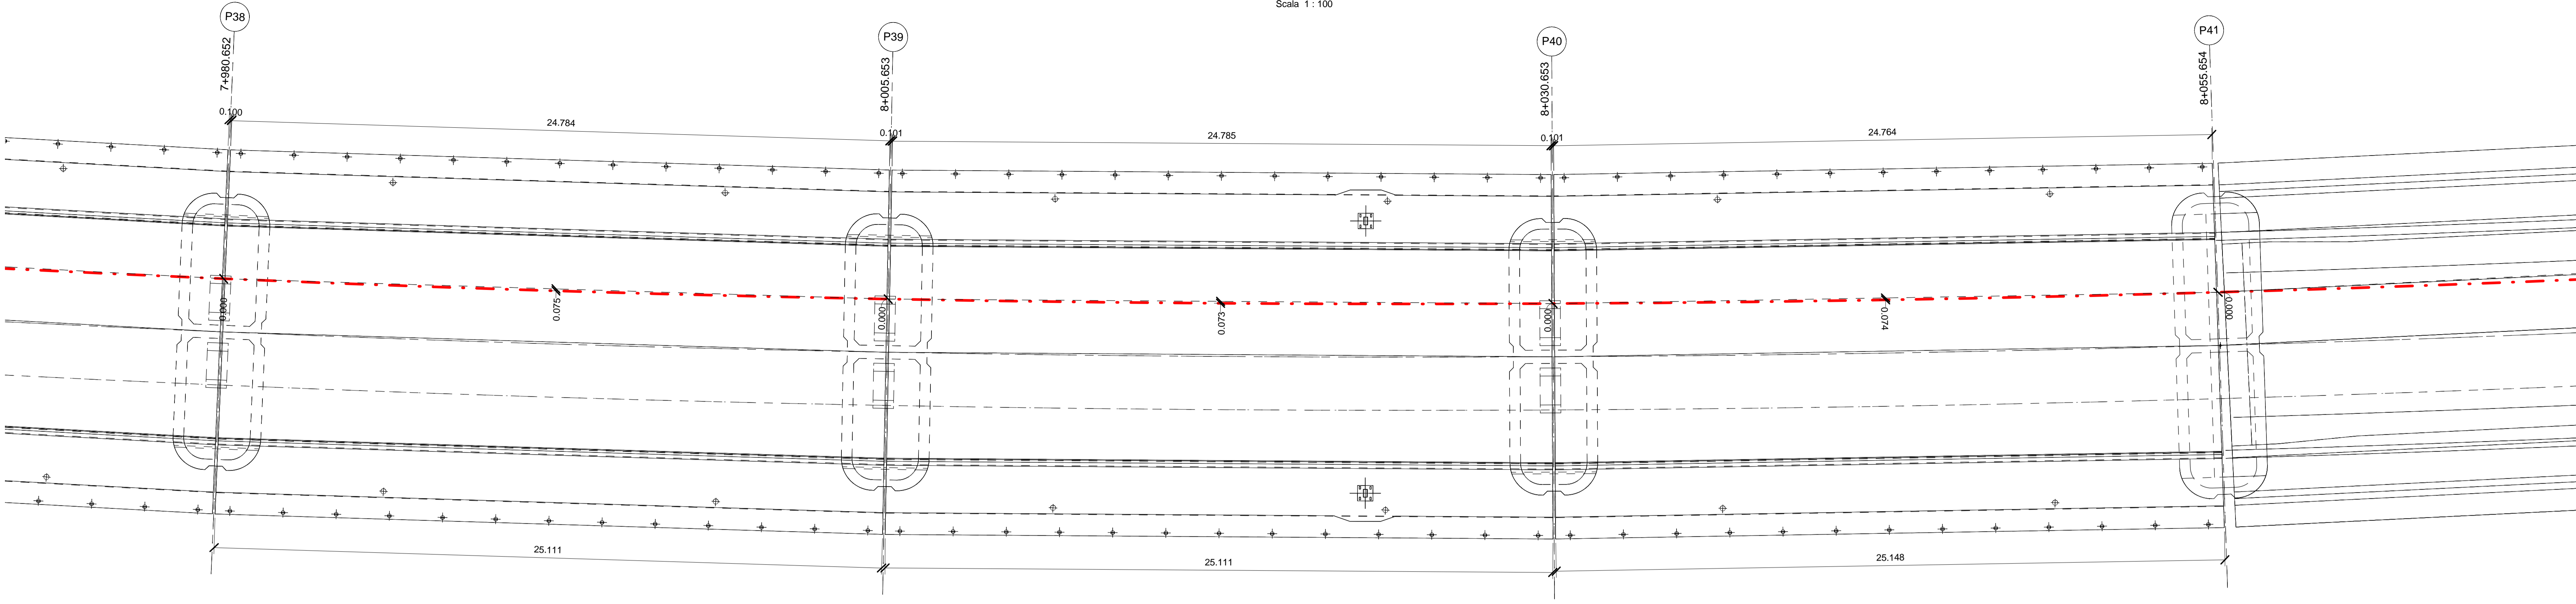


VI01 - PREDISPOSIZIONI EDILI (07/13)
Scala 1:100


NOTE GENERALI
 - TUTTE LE MISURE SONO ESPRESSE IN m
 - TUTTE LE QUOTE SONO ESPRESSE IN m
 - LE PREDISPOSIZIONI DEI PALI TE SARANNO AGGIORNATE IN ACCORDO CON IL PROGETTO TE DELLA FASE FINALE

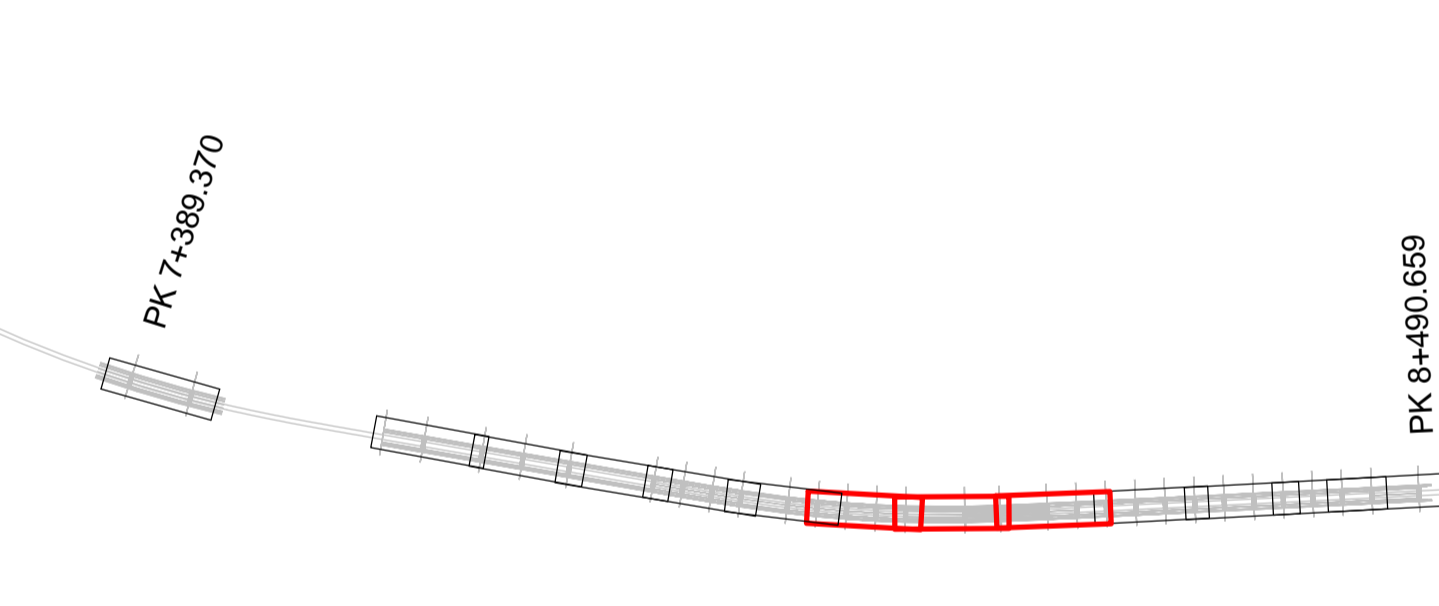

VI01 - PREDISPOSIZIONI EDILI (08/13)
Scala 1:100

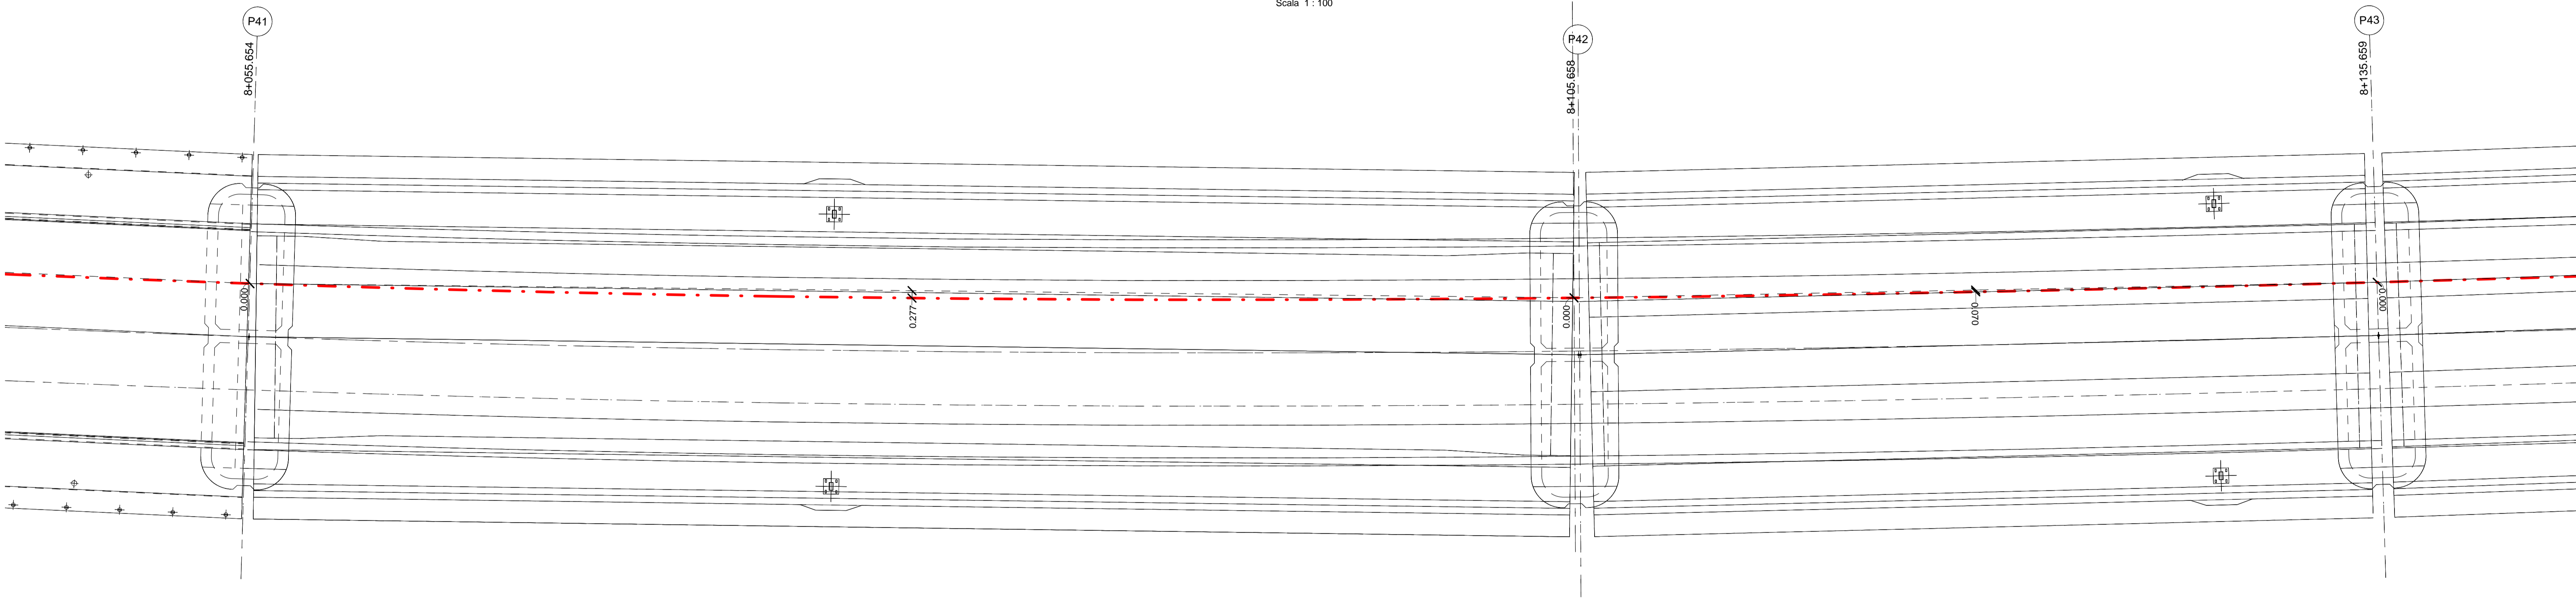

VI01 - PREDISPOSIZIONI EDILI (09/13)
Scala 1:100

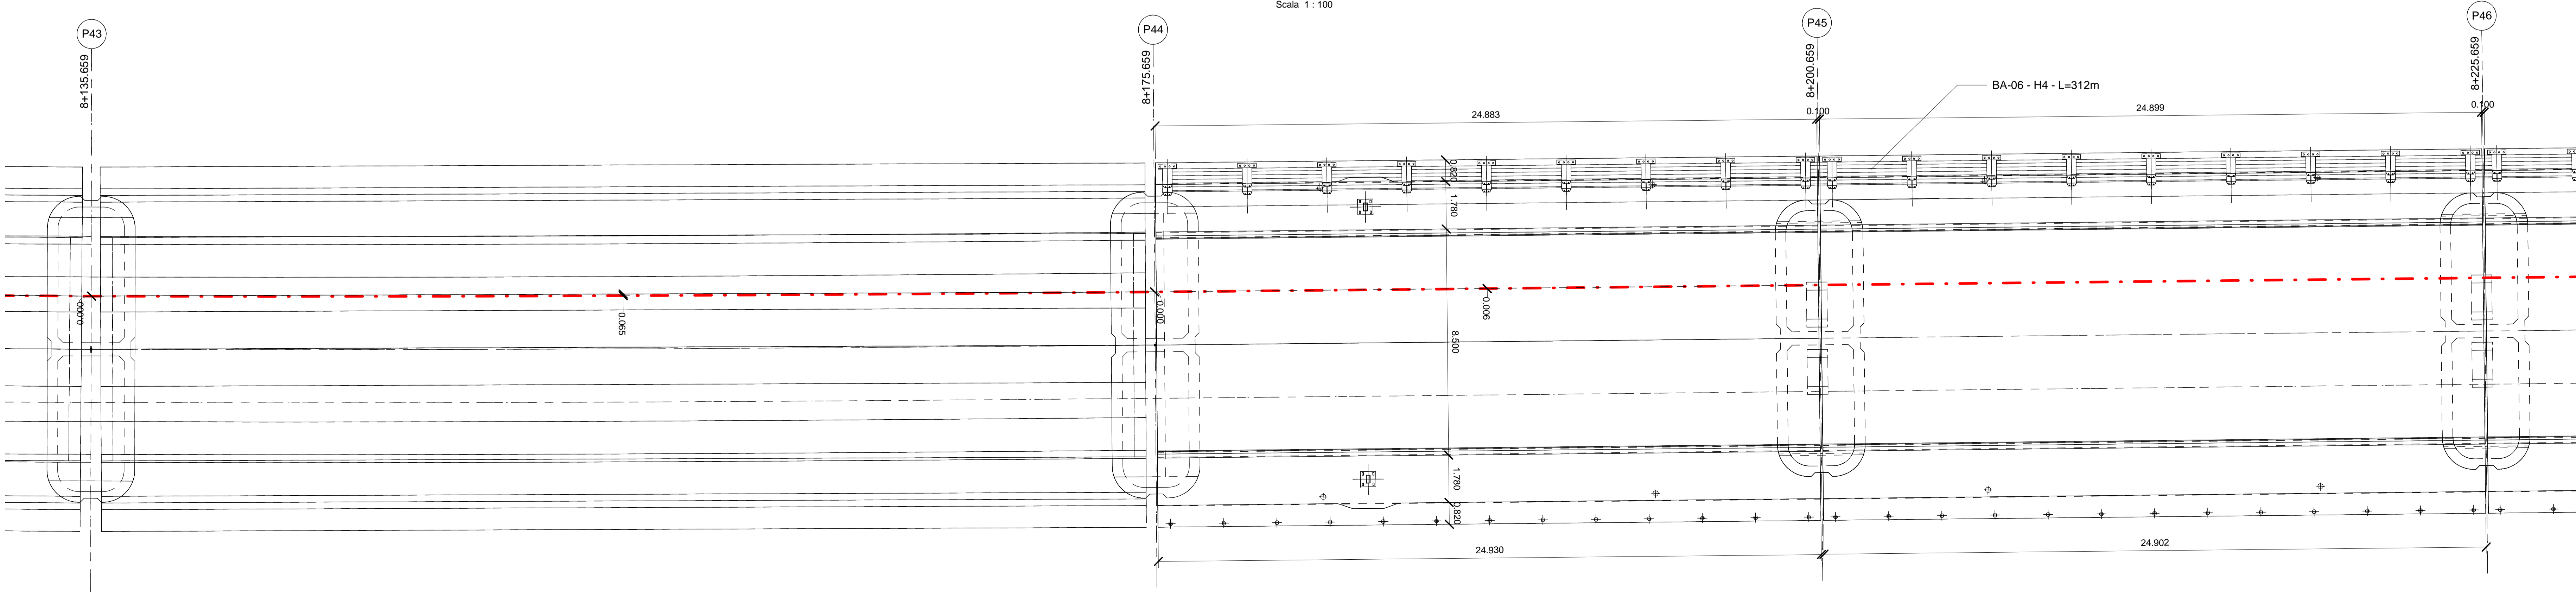

DIREZIONE LAVORI: **ITALFERR**
 GRUPPO FERROVIE DELLO STATO ITALIANE

APPALTATORE: **salini impregilo** MANDATARIA
ASTALDI MANDANTE

PROGETTAZIONE: **SYSTRA** MANDATARIA
SOTECNI MANDANTE
ROCKSOIL CONSULTING E SERVIZI SPA

PROGETTO ESECUTIVO
LINEA FERROVIARIA NAPOLI - BARI, TRATTA NAPOLI-CANCELLO, IN VARIANTE TRA LE PK 0+000 E PK 15+585, INCLUSE LE OPERE ACCESSORIE, NELL'AMBITO DEGLI INTERVENTI DI CUI AL D.L. 133/2014, CONVERTITO IN LEGGE 164 / 2014
 DISEGNO
 VI - VIADOTTI
 VI01 - VIADOTTO DAL Km. 6+650 al Km. 8+490.66
 Pianta impalcato con individuazione delle predisposizioni edili (tav. 3 di 5)

APPALTATORE	PROGETTAZIONE
DIRETTORE TECNICO Ing. M. PANISI	DIRETTORE DELLA PROGETTAZIONE Ing. A. CHECCHI

COMMESSA	LOTTO	FASE	ENTE	TIPO DOC.	OPERA/DISCIPLINA	PROGR.	REV.	SCALA:
IF1M	00	E	ZZ	PA	VI010100	003	B	1:100

Rev.	Descrizione	Redatto	Data	Verificato	Data	Approvato	Data	AutORIZZATO DATA
A	EMMISSIONE	S. CHECCHI	14/09/18	PANI	15/09/18	D'ANGELO	15/09/18	COPPA
B	EMMISSIONE PER REV	S. CHECCHI	16/09/18	PANI	17/09/18	D'ANGELO	17/09/18	15/09/18