

NAPOLI ←


VI01 - PREDISPOSIZIONI EDILI (10/13)

Scala 1:100

← CANCELLO

NOTE GENERALI

- TUTTE LE MISURE SONO ESPRESSE IN m
- TUTTE LE QUOTE SONO ESPRESSE IN m
- LE PREDISPOSIZIONI DEI PALI TE SARANNO AGGIORNATE IN ACCORDO CON IL PROGETTO TE DELLA FASE FINALE

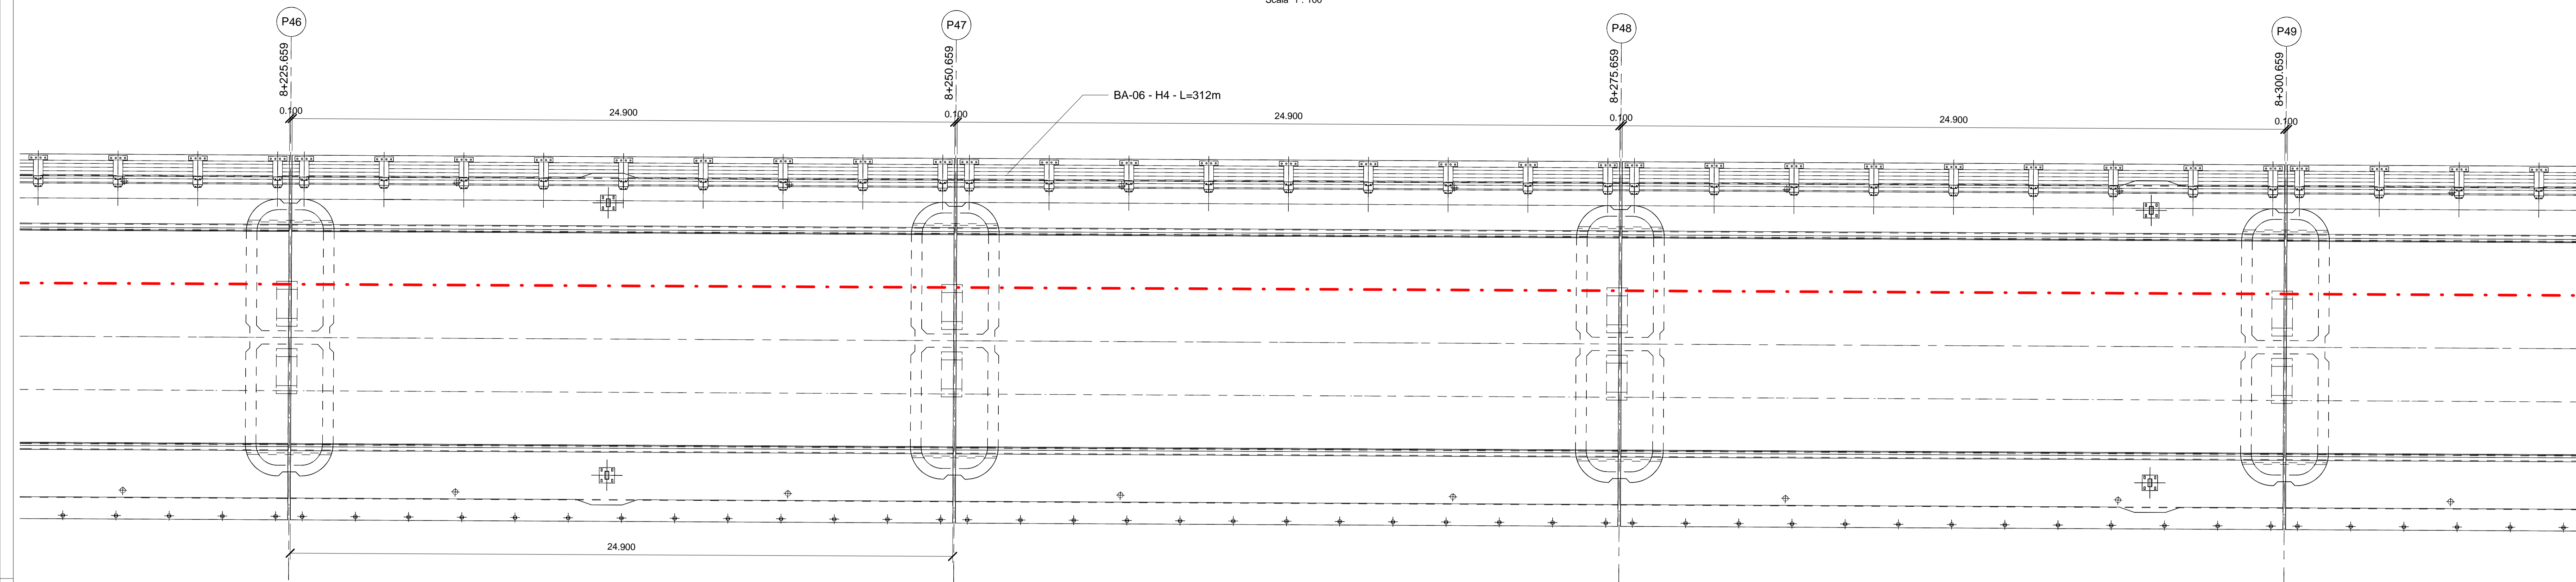


NAPOLI ←

VI01 - PREDISPOSIZIONI EDILI (11/13)

Scala 1:100

← CANCELLO



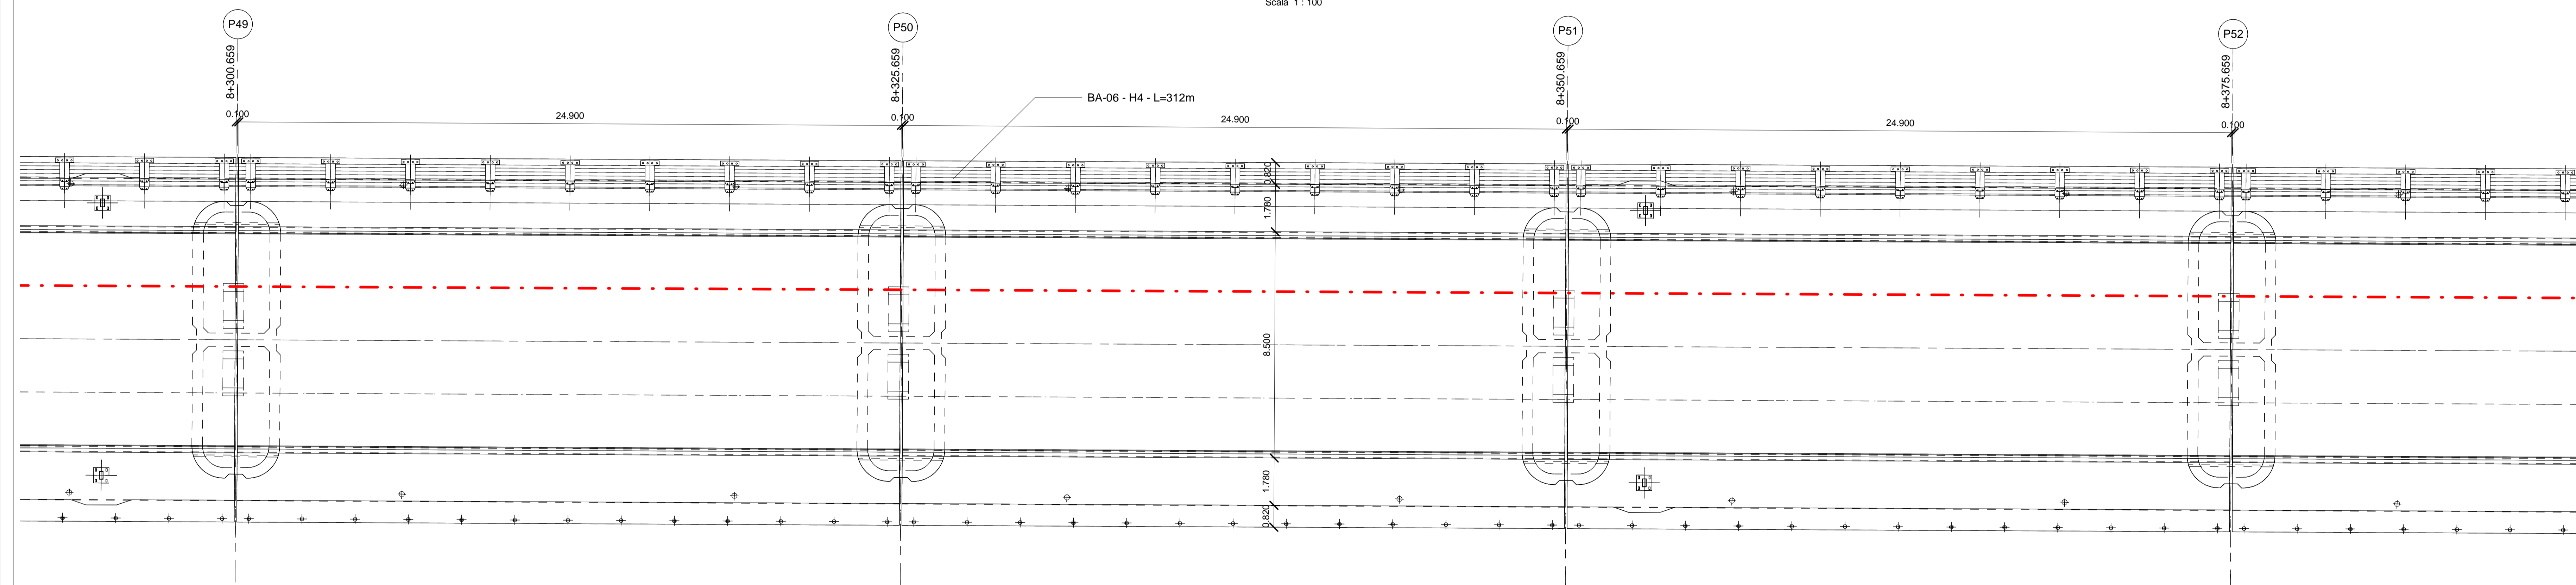


NAPOLI ←

VI01 - PREDISPOSIZIONI EDILI (12/13)

Scala 1:100

← CANCELLO

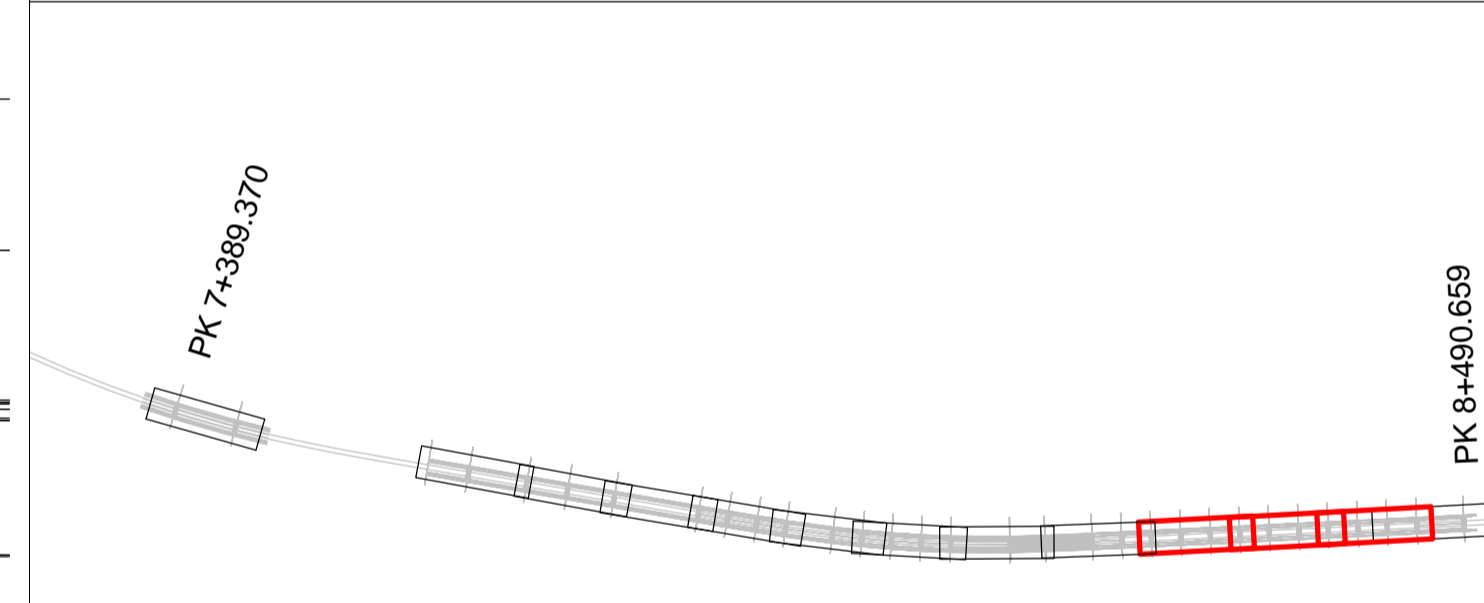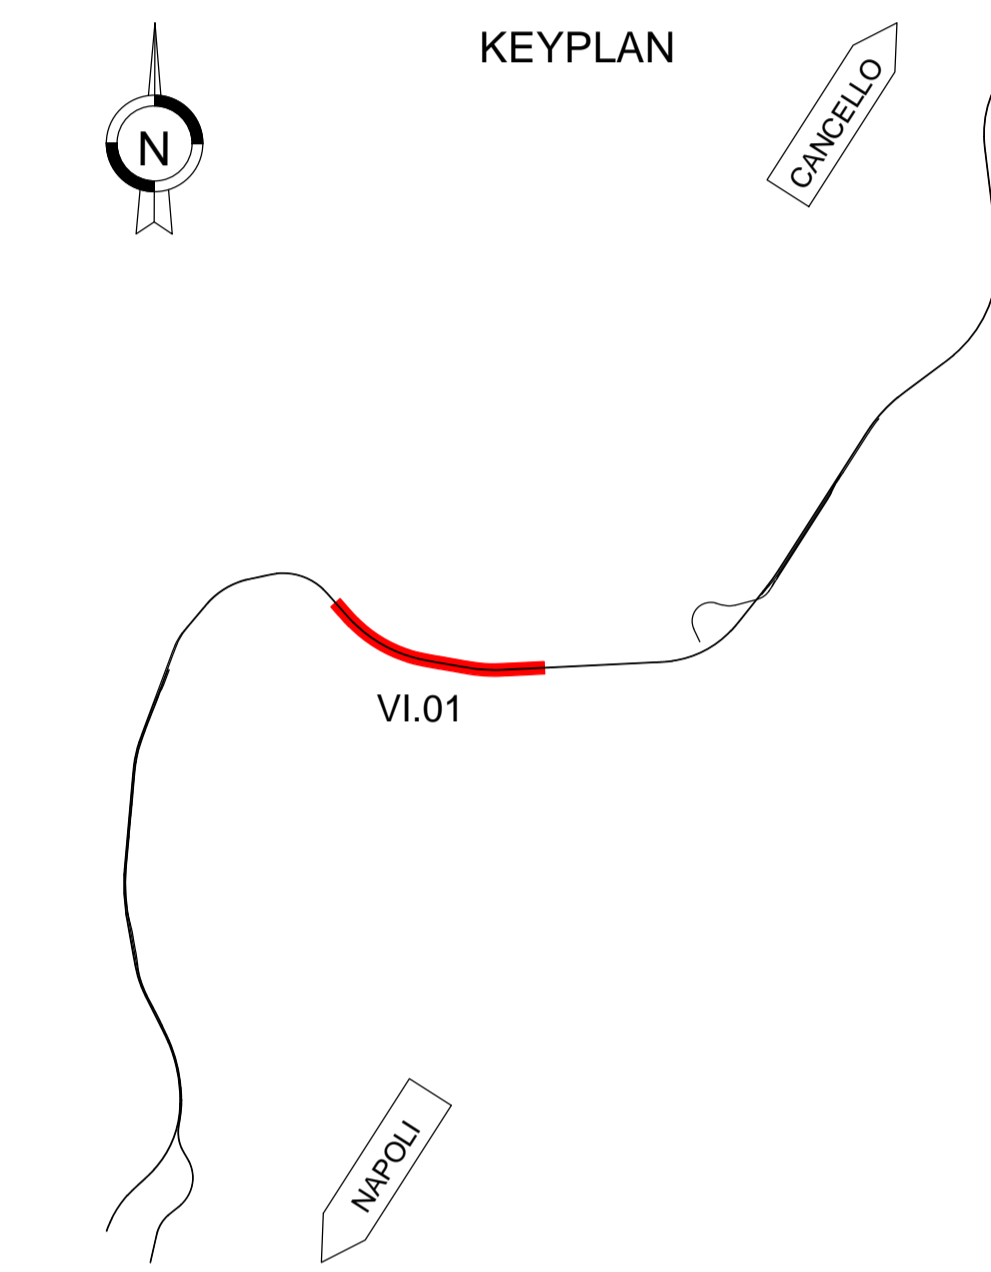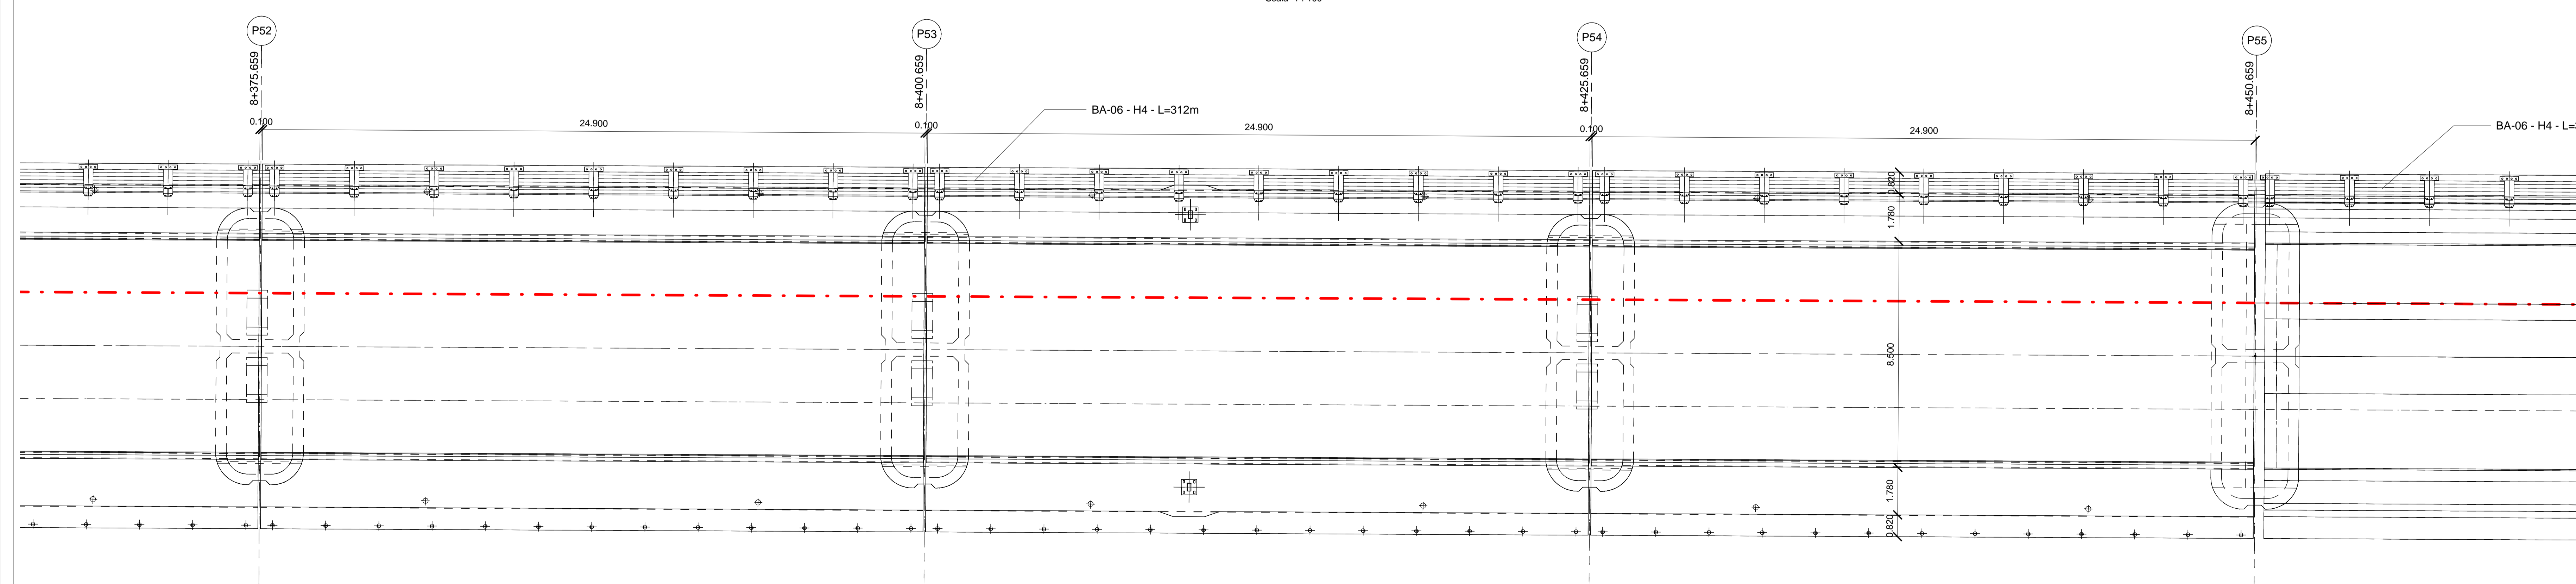

COMMITTENTE:  **RFI**
 RETE FERROVIARIA ITALIANA
 GRUPPO FERROVIE DELLO STATO ITALIANO

DIREZIONE LAVORI:  **ITALFERR**
 GRUPPO FERROVIE DELLO STATO ITALIANO

APPALTATORE:  **salini impregilo**  **ASTALDI**

PROGETTAZIONE:  **SYSTRA**  **SOTECNI**  **ROCKSOIL**

PROGETTO ESECUTIVO

LINEA FERROVIARIA NAPOLI - BARI, TRATTA NAPOLI-CANCELLO, IN VARIANTE TRA LE PK 0+000 E PK 15+585, INCLUSE LE OPERE ACCESSORIE, NELL'AMBITO DEGLI INTERVENTI DI CUI AL D.L. 133/2014, CONVERTITO IN LEGGE 164 / 2014

DISEGNO
 VI - VIADOTTI
 VI01 - VIADOTTO DAL Km. 6+650 al Km. 8+490.66
 Pianta impalcato con individuazione delle predisposizioni edili (tav. 4 di 5)

APPALTATORE	PROGETTAZIONE
DIRETTORE TECNICO Ing. M. PANISI	DIRETTORE DELLA PROGETTAZIONE Ing. A. CHECCHI

COMMESSA	LOTTO	FASE	ENTE	TIPO DOC.	OPERA/DISCIPLINA	PROGR.	REV.	SCALA:
IF1M	00	E	ZZ	PA	VI010100	004	B	1:100

Rev.	Descrizione	Redatto	Data	Verificato	Data	Approvato	Data	Autorizzato	Data
A	EMISSIONE	S. CHECCHI	14/09/18	PNP	15/09/18	D'ANGELO	15/09/18	COPPA	
B	EMISSIONE PER REV.	S. CHECCHI	15/09/18	PNP	15/09/18	D'ANGELO	15/09/18		15/09/18

File: IF1M 0.0.E.ZZ.PA.VI.01.0.0.004.B.dwg n. Elab.: